


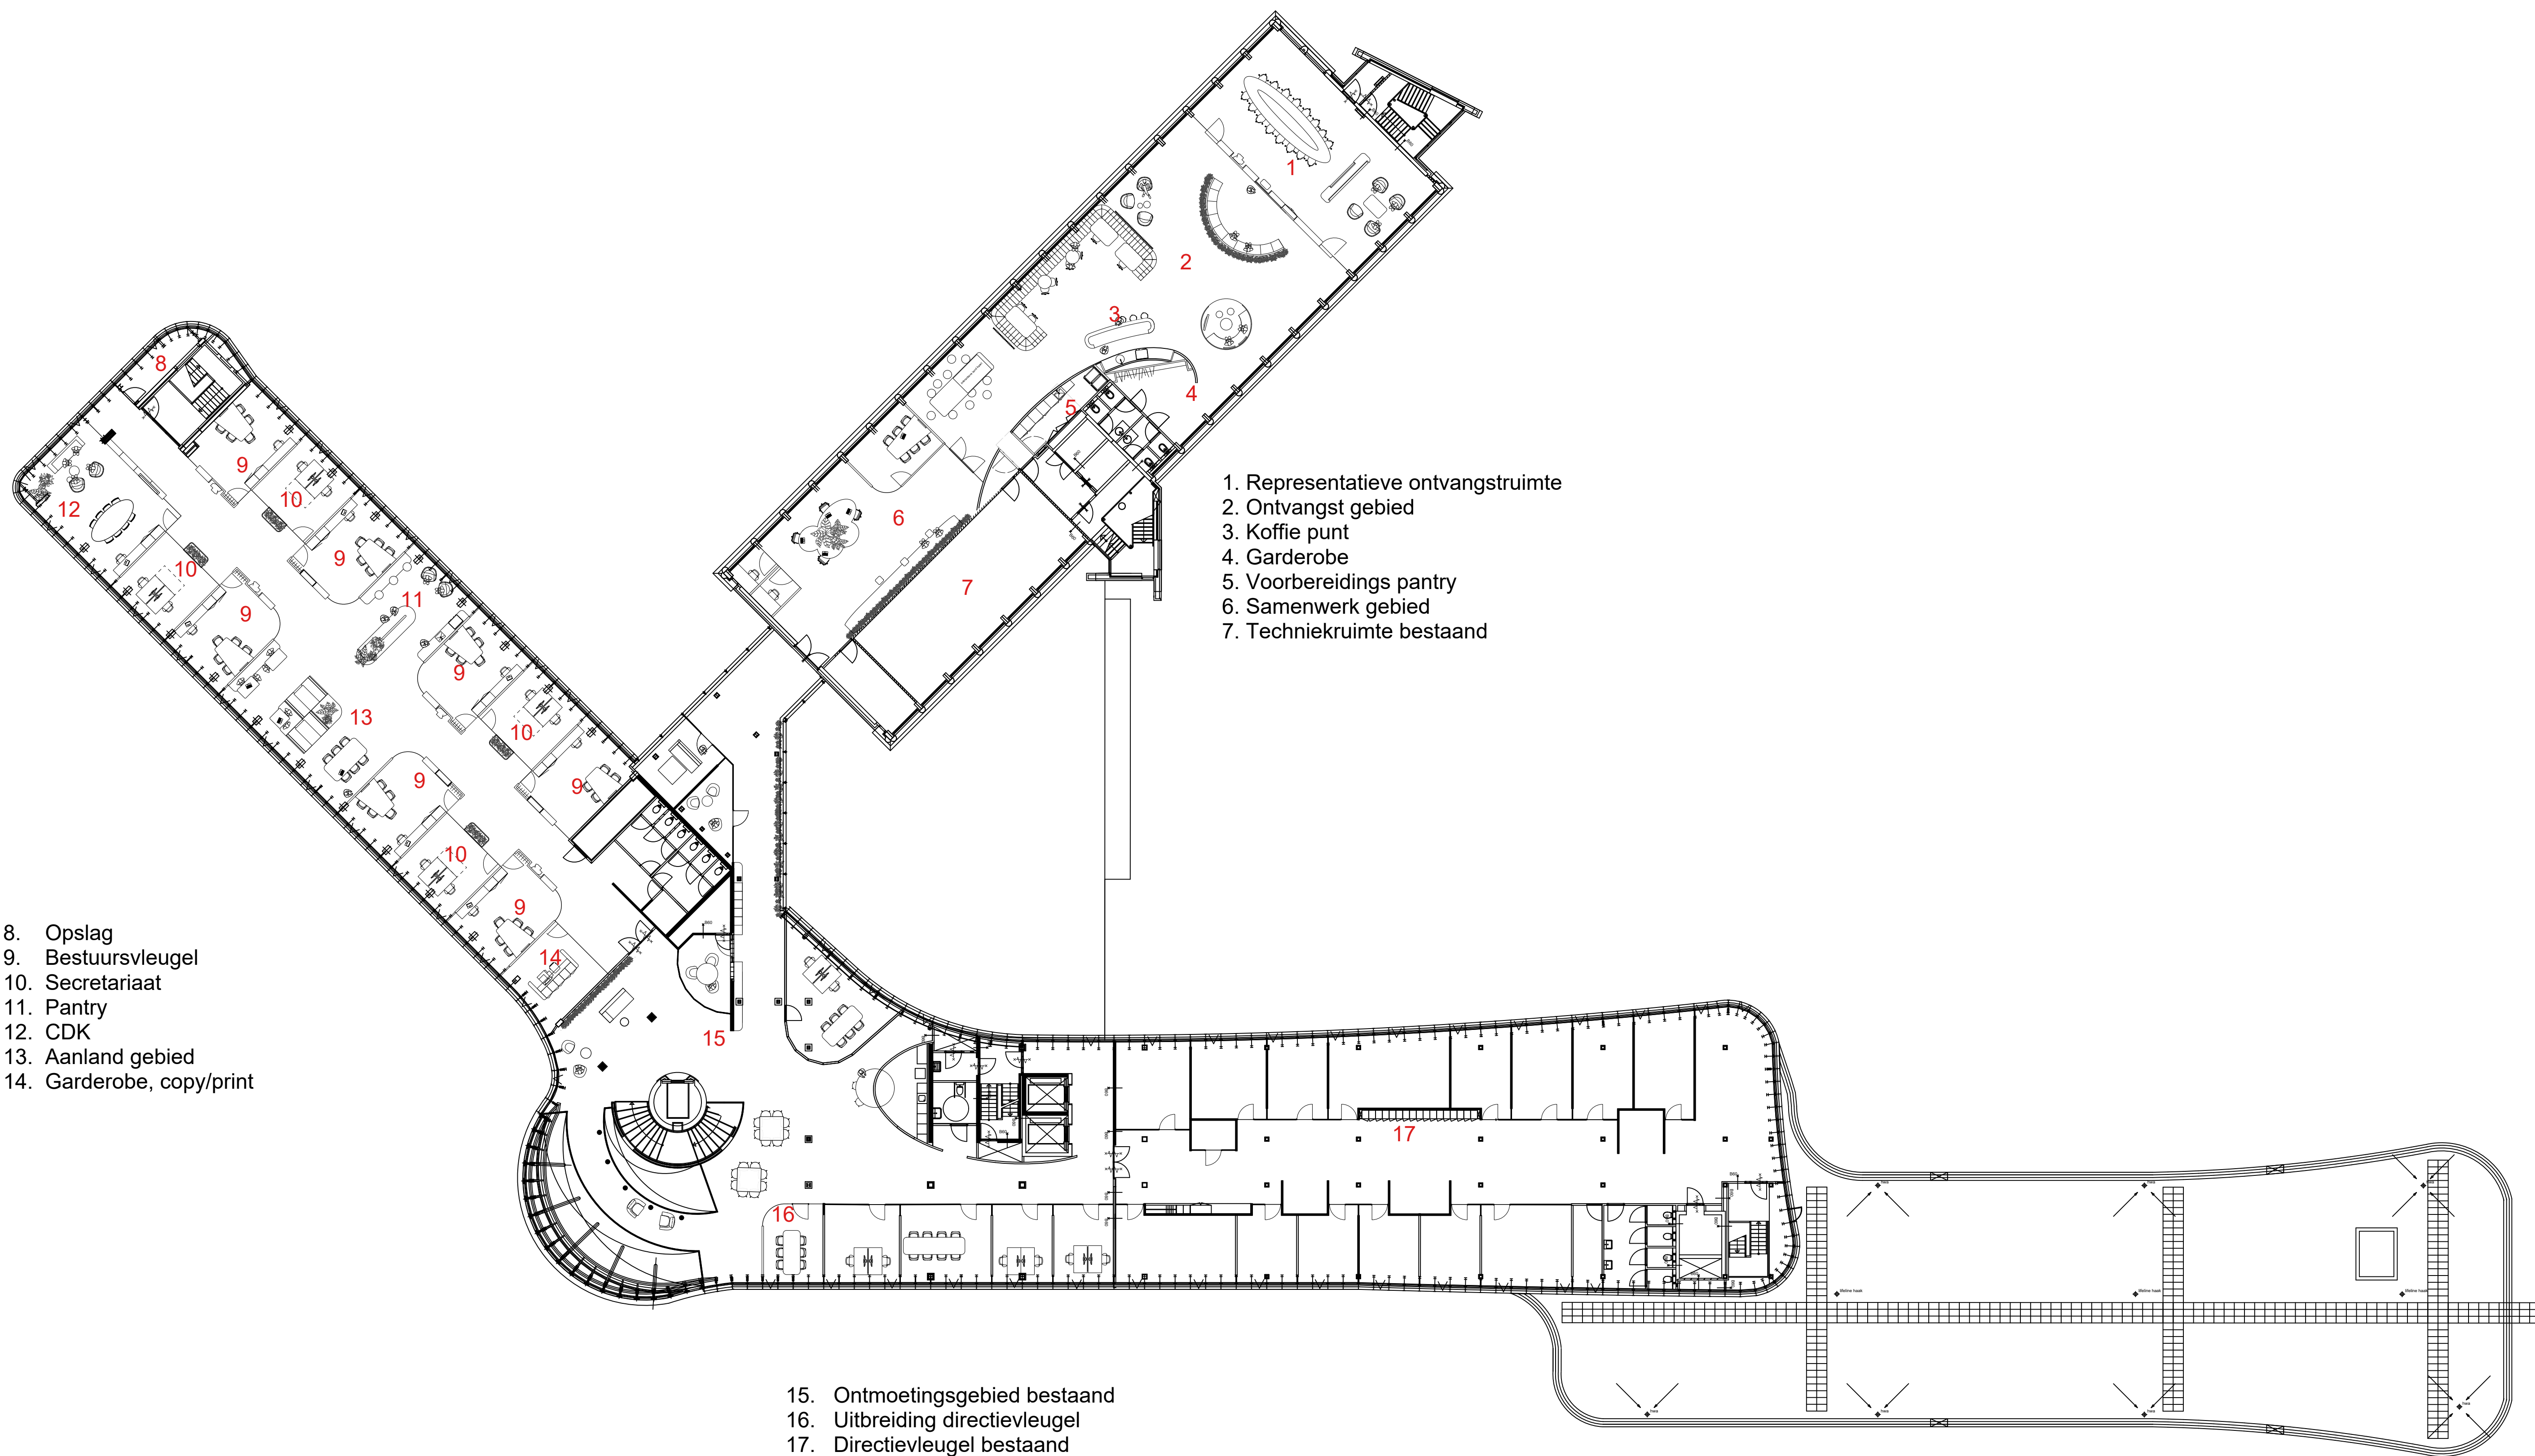

- 8. Opslag
- 9. Bestuursvleugel
- 10. Secretariaat
- 11. Pantry
- 12. CDK
- 13. Aanland gebied
- 14. Garderobe, copy/print


- 1. Representatieve ontvangstruimte
- 2. Ontvangst gebied
- 3. Koffie punt
- 4. Garderobe
- 5. Voorbereidings pantry
- 6. Samenwerk gebied
- 7. Techniekruimte bestaand

- 15. Ontmoetingsgebied bestaand
- 16. Uitbreiding directievleugel
- 17. Directievleugel bestaand








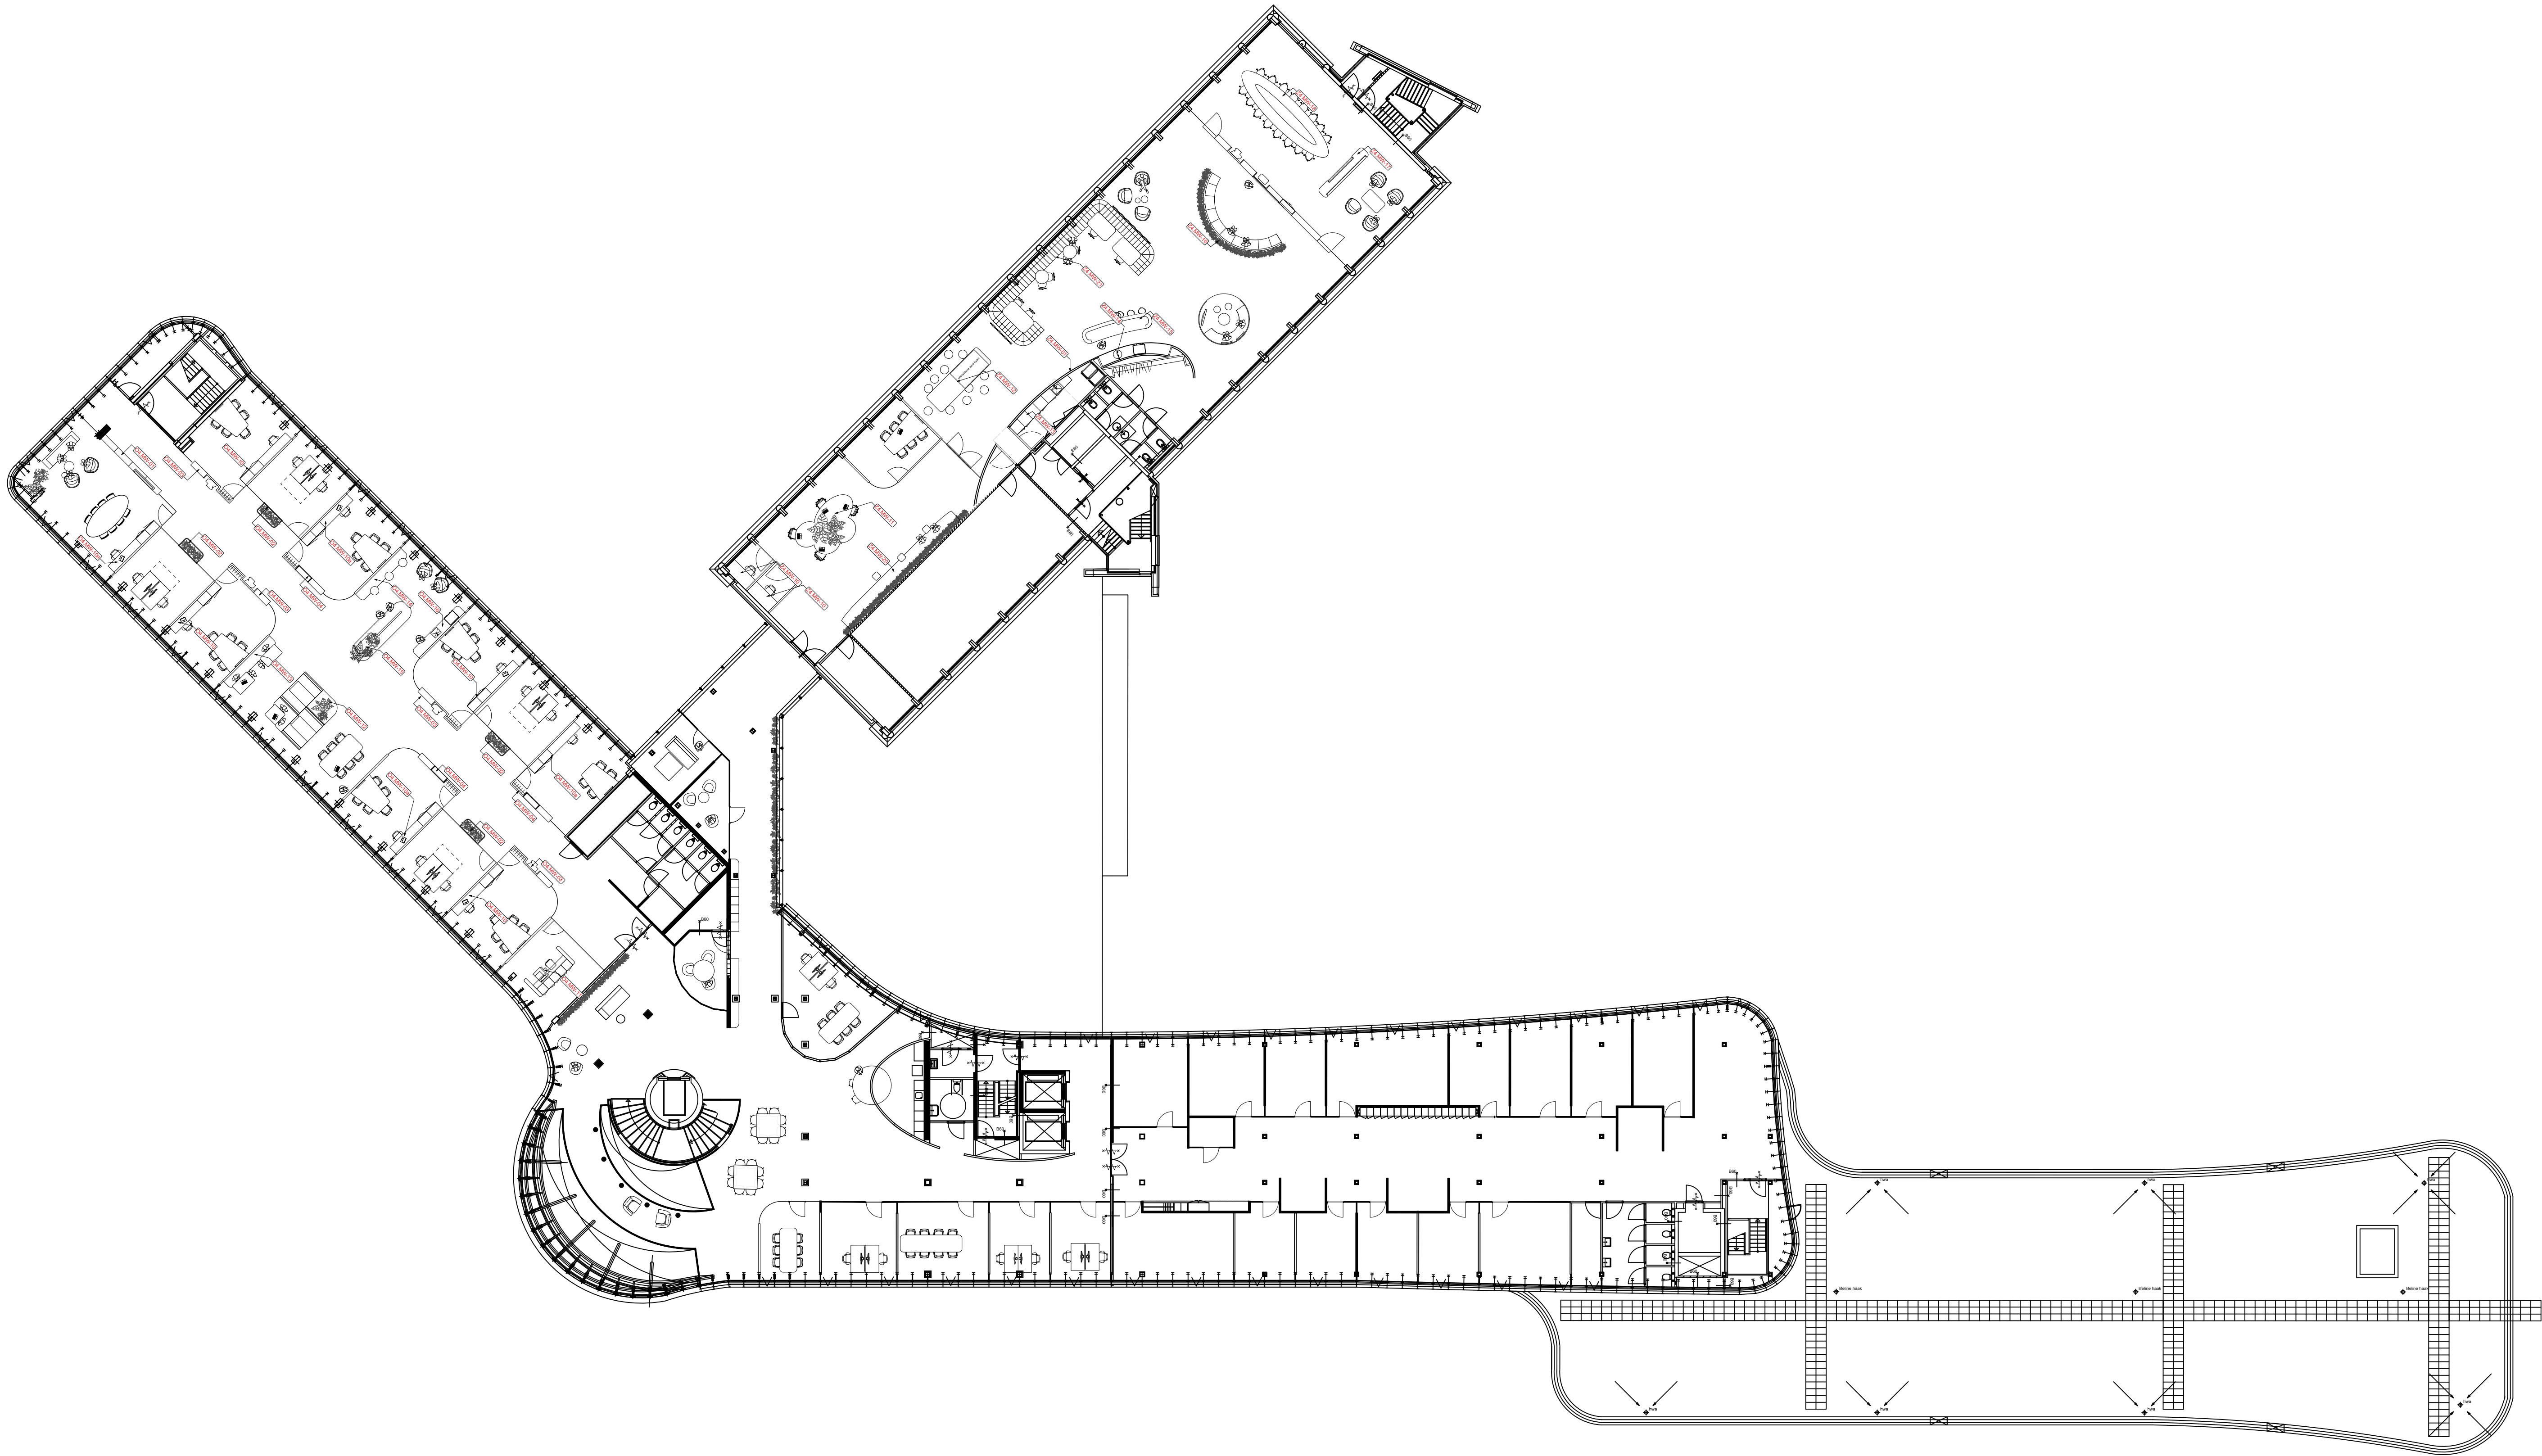



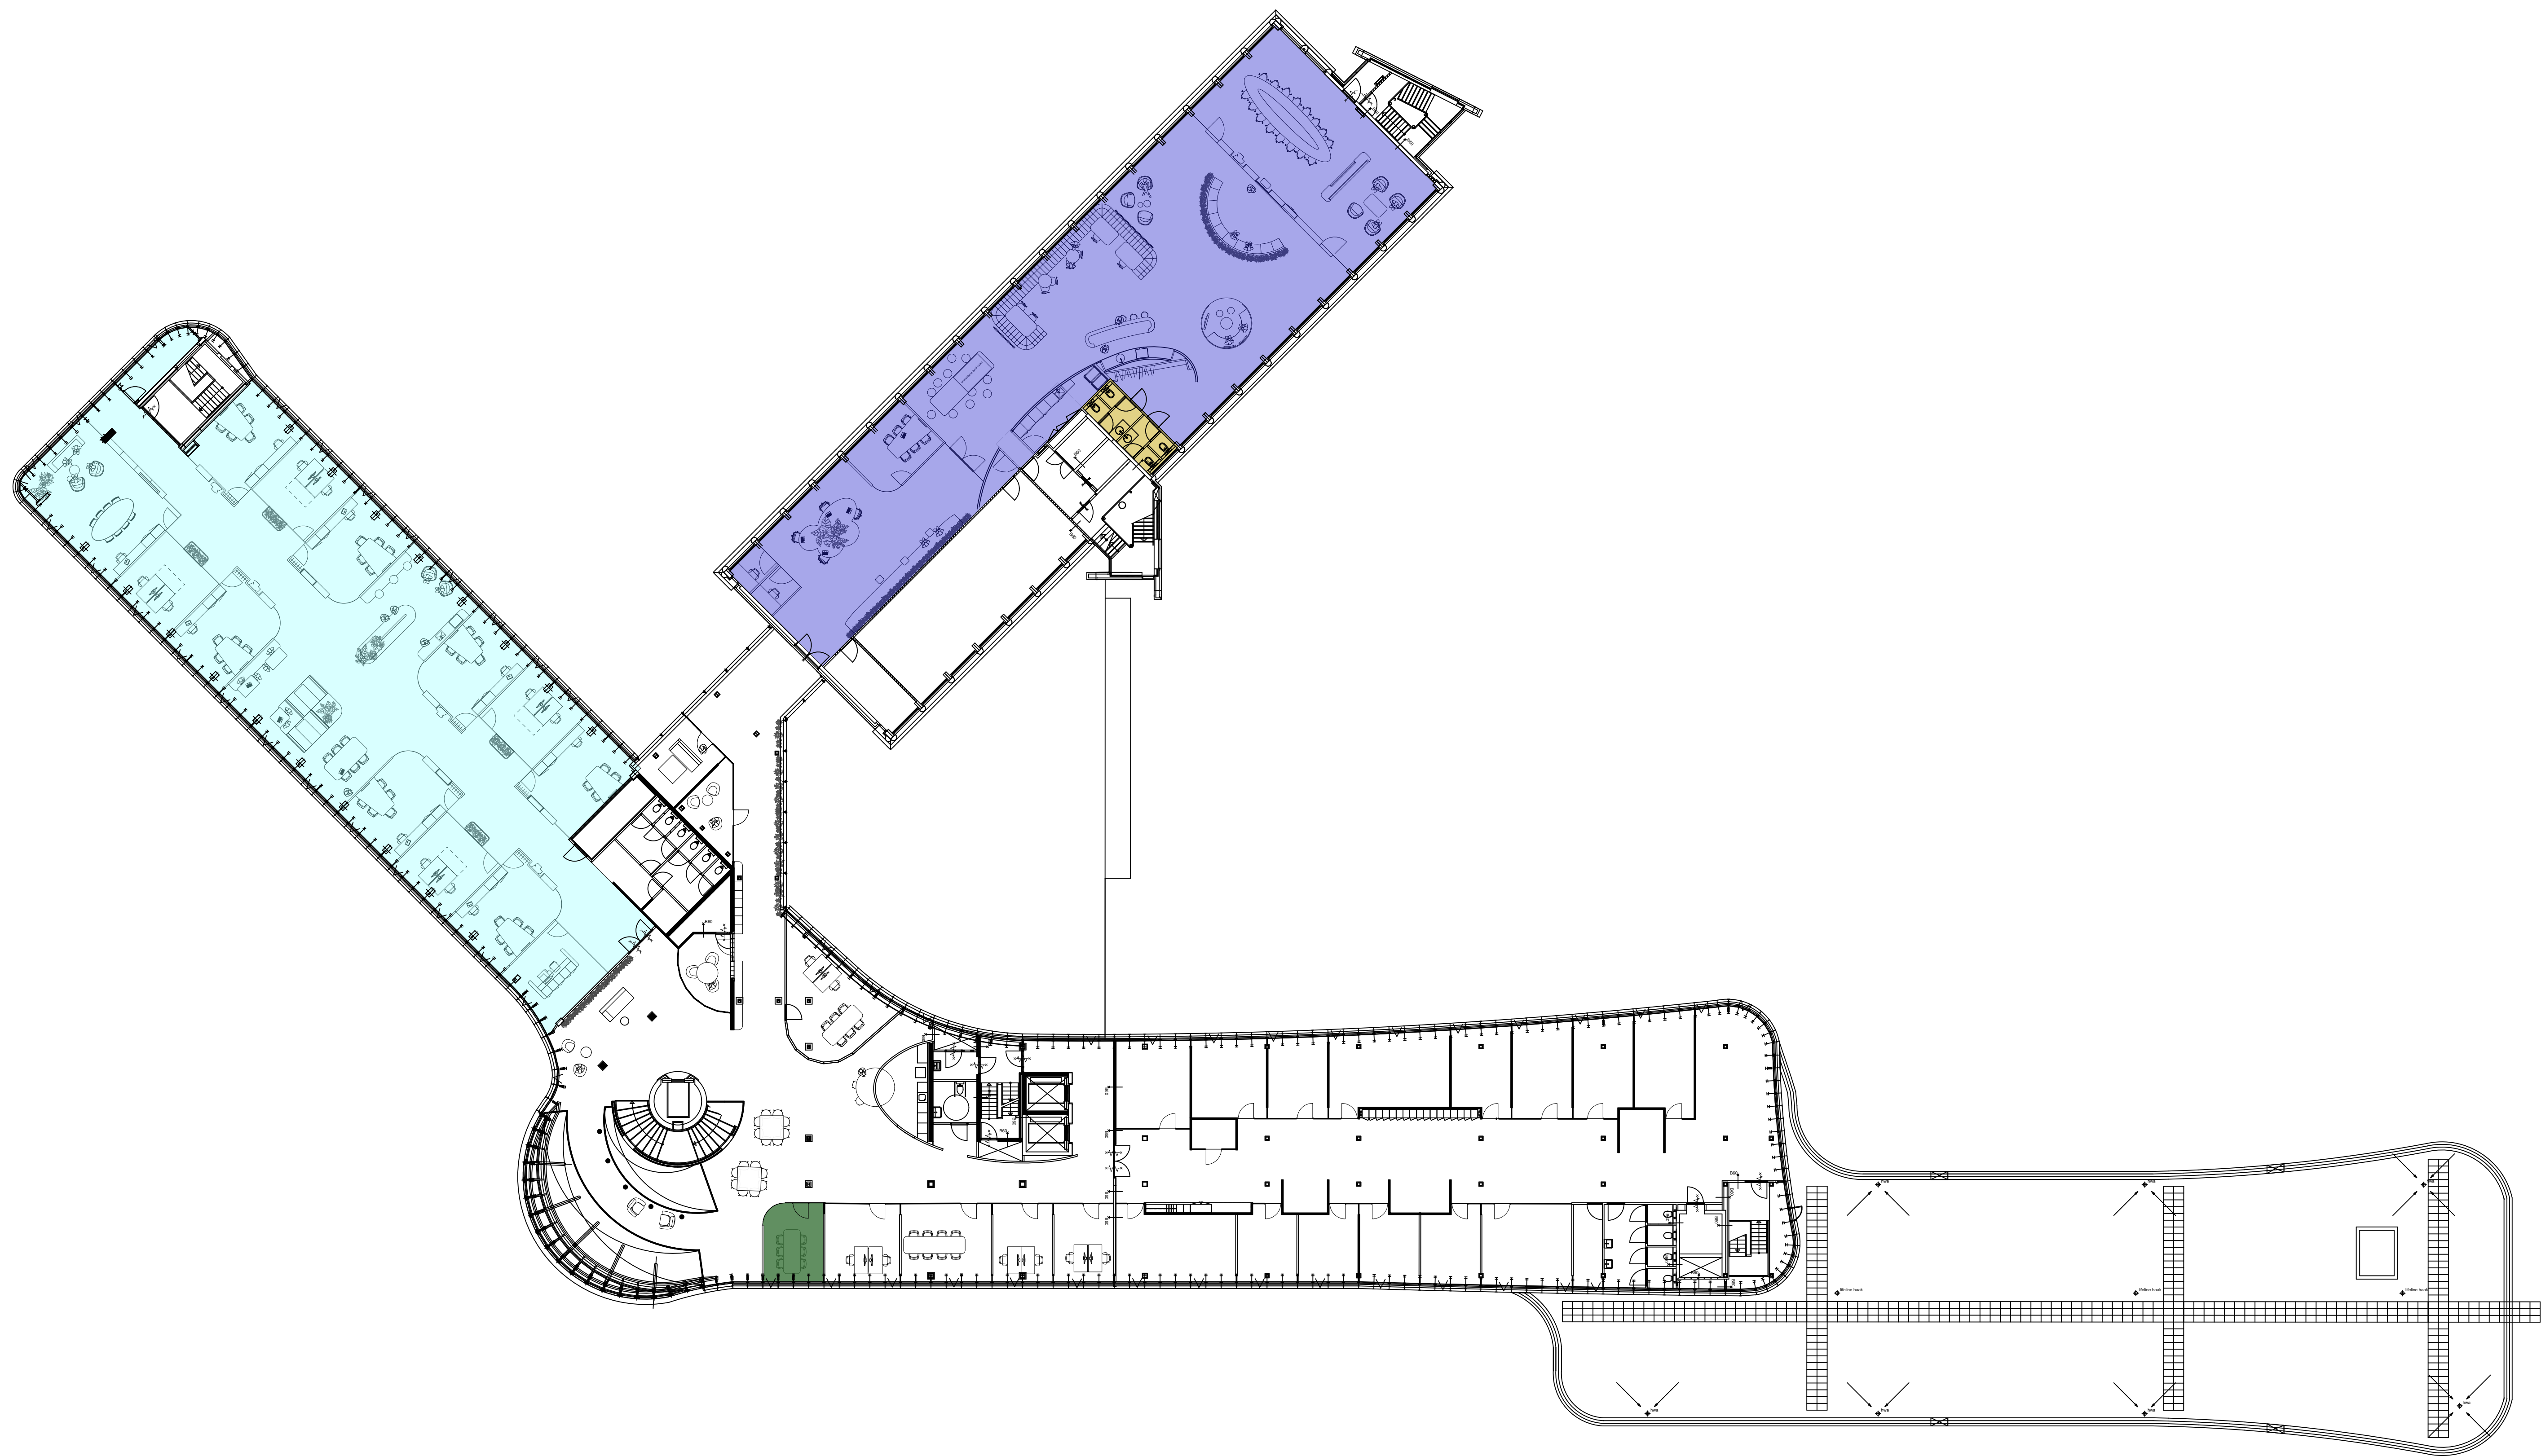

|                                                     |          |
|-----------------------------------------------------|----------|
| Bestuursvleugel                                     | 586 M2   |
| Samenwerkveugel Bestuur, externen en Ambtelijke top | 480.2 M2 |
| Uitbreiding directievleugel                         | 16 M2    |
| Aangepaste toiletgroep                              | 13.5 M2  |