

RENVOOI ARMATUREN

- A1 Bestaande lichtmast LMH 6.00/8.00m, PT/EU 20st
- Nieuw armatuur: Conform eisen van de gemeente, zie profiel A1-P4
- A2 Bestaande lichtmast LMH 6.00/8.00m, PT/EU 15st
- Nieuw armatuur: Conform eisen van de gemeente, zie profiel A2-C5
- A3 Bestaande lichtmast LMH 8.00m, DU 4st
- Nieuw armatuur: Conform eisen van de gemeente, zie profiel A3-P4 (8st)
- A4 Bestaande lichtmast LMH 6.00/8.00m, PT/EU 14st
- Nieuw armatuur: Conform eisen van de gemeente, zie profiel A4-C5
- A5 Bestaande lichtmast LMH 8.00m, PT 5st
- Nieuw armatuur: Conform eisen van de gemeente, zie profiel A5-C5
- B1 Bestaande lichtmast LMH 6.00m, PT 6st
- Nieuw armatuur: Conform eisen van de gemeente, zie profiel B1-P4
- B2 Bestaande lichtmast LMH 6.00/8.00m, PT 53st
- Nieuw armatuur: Conform eisen van de gemeente, zie profiel B2-P4
- B3 Bestaande lichtmast LMH 6.00/8.00m, PT 33st
- Nieuw armatuur: Conform eisen van de gemeente, zie profiel B3-C5
- B4 Bestaande lichtmast LMH 6.00m, PT 2st
- Nieuw armatuur: Conform eisen van de gemeente, zie profiel B4-P4
- B5 Bestaande lichtmast LMH 6.00/8.00m, PT/EU 163st
- Nieuw armatuur: Conform eisen van de gemeente, zie profiel B5-P4
- B6 Bestaande lichtmast LMH 6.00/8.00m, PT/EU 28st
- Nieuw armatuur: Conform eisen van de gemeente, zie profiel B6-C5
- B7 Bestaande wandarmatuur: LPH 550m 1st
- Nieuw armatuur: Conform eisen van de gemeente, zie profiel B7-P4
- B8 Bestaande lichtmast LMH 9.00m, EU (ANWB) 1st
- Nieuw armatuur: Conform eisen van de gemeente, zie profiel B8-C5
- C1 Bestaande lichtmast LMH 6/8.00m, PT/EU 176st
- Nieuw armatuur: Conform eisen van de gemeente, zie profiel C1-P4
- C2 Bestaande lichtmast LMH 6/8.00m, PT/EU 33st
- Nieuw armatuur: Conform eisen van de gemeente, zie profiel C2-C5
- C3 Bestaande lichtmast LMH 8.00m, DU 21st
- Nieuw armatuur: Conform eisen van de gemeente, zie profiel C3-P4 (42st)
- C4 Bestaande lichtmast LMH 8.00m, DU 4st
- Nieuw armatuur: Conform eisen van de gemeente, zie profiel C4-C5 (8st)
- C5 Bestaande lichtmast LMH 9.00m, EU (ANWB) 3st
- Nieuw armatuur: Conform eisen van de gemeente, zie profiel C5-C5
- D1 Bestaande lichtmast LMH 6.00/8.00m, PT 172st
- Nieuw armatuur: Conform eisen van de gemeente, zie profiel D1-P4
- D2 Bestaande lichtmast LMH 6.00/8.00m, PT 9st
- Nieuw armatuur: Conform eisen van de gemeente, zie profiel D2-C5
- D3 Bestaande lichtmast LMH 8.00m, DU 5st
- Nieuw armatuur: Conform eisen van de gemeente, zie profiel D3-P4 (10st)
- D4 Bestaande lichtmast LMH 8.00m, DU 2st
- Nieuw armatuur: Conform eisen van de gemeente, zie profiel D4-P4 (6st)
- D5 Bestaande lichtmast LMH 9.00m, EU (ANWB) 1st
- Nieuw armatuur: Conform eisen van de gemeente, zie profiel D5-C5
- C2 Nieuw aan te brengen lichtmast LMH 8.00m, PT 1st
- Nieuw armatuur: Conform eisen van de gemeente, zie profiel C2-P4
- Bestaand verlichtingsobject verwijderen en afvoeren 4st
- Beschikbaar voor hergebruik binnen de gemeente

ALGEMENE OPMERKING:
 VOOR ALLE VERKOPENDE LED-ARMATUREN, WELKE NIET IN DIT PROJECT HERGEBRUKT WORDEN, GELDT:
 AFVOEREN NAAR GEMEENTEWERF
 DEZE KOMEN TER BESCHIKING VOOR HERGEBRUK OP LATER MOMENT

BESTAANDE INSTALLATIE OPENBARE VERLICHTING



- Bestaande meetverdekkast
- Bestaande energiegrondkabel
- Bestaande energieaansluitkabel
- Bestaande kabelmof
- Bestaande aardelektrode

WERKZAAMHEDEN EIGEN NET

- Aan te brengen kabelmof-eindelektrode

RENVOOI ALGEMEEN

- Bestaande lichtmast
- Werkgrens - Gebied A
- Werkgrens - Gebied B
- Werkgrens - Gebied C
- Werkgrens - Gebied D

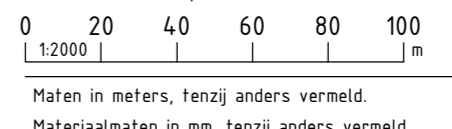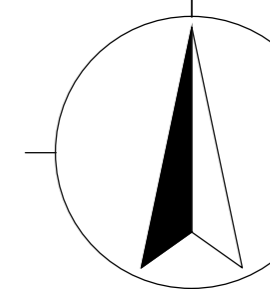

25000928-01-0V-011-1
 25000928-01-0V-011-1
 25000928-01-0V-011-1
 25000928-01-0V-011-1

VERLEDING GEBIEDSONTSLUITINGSWEGEN DEN HELDER
 GEMEENTE DEN HELDER

ONTWERPTEKENING
 Tekeningnummer: 25000928-01-0V-011-1 Datum uitgifte: 10-03-2026
 Opsteller: W. DEJLEN Definitief AO
 Projectleider: R. MELJER Bad. aantal: 1 Profielfase: CO Schaal: 1:2000



INFRA LIGHT ENGINEERING
 Gemeentewerf • 917 NS Almar
 • 060 472 06 01
 • info@infra.nl