


RENVOOI ARMATUREN



A1	Bestaande lichtmast LMH 6.00/8.00m, PT/EU	201st
A2	Nieuw armatuur: Conform eisen van de gemeente, zie profiel A1-P4	115st
A3	Bestaande lichtmast LMH 8.00m, DU	4st
A4	Nieuw armatuur: Conform eisen van de gemeente, zie profiel A2-C5	185st
A5	Bestaande lichtmast LMH 6.00/8.00m, PT/EU	145st
A6	Nieuw armatuur: Conform eisen van de gemeente, zie profiel A4-C5	5st
B1	Bestaande lichtmast LMH 8.00m, DU	6st
B2	Nieuw armatuur: Conform eisen van de gemeente, zie profiel B1-P4	53st
B3	Bestaande lichtmast LMH 6.00/8.00m, PT	33st
B4	Nieuw armatuur: Conform eisen van de gemeente, zie profiel B3-C5	2st
B5	Bestaande lichtmast LMH 6.00m, PT	163st
B6	Nieuw armatuur: Conform eisen van de gemeente, zie profiel B5-P4	28st
B7	Bestaande wandarmatuur: LPH 5.50m	1st
B8	Nieuw armatuur: Conform eisen van de gemeente, zie profiel B7-P4	1st
C1	Bestaande lichtmast LMH 9.00m, EU (ANWB)	176st
C2	Nieuw armatuur: Conform eisen van de gemeente, zie profiel B8-C5	33st
C3	Bestaande lichtmast LMH 6/8.00m, PT/EU	21st
C4	Nieuw armatuur: Conform eisen van de gemeente, zie profiel C3-P4	(42st)
C5	Bestaande lichtmast LMH 8.00m, DU	4st
D1	Nieuw armatuur: Conform eisen van de gemeente, zie profiel C4-C5	(8st)
D2	Bestaande lichtmast LMH 8.00m, DU	3st
D3	Nieuw armatuur: Conform eisen van de gemeente, zie profiel C5-C5	172st
D4	Bestaande lichtmast LMH 6.00/8.00m, PT	9st
D5	Nieuw armatuur: Conform eisen van de gemeente, zie profiel D1-P4	5st
D6	Bestaande lichtmast LMH 6.00/8.00m, PT	(10st)
D7	Nieuw armatuur: Conform eisen van de gemeente, zie profiel D2-C5	5st
D8	Bestaande lichtmast LMH 8.00m, DU	2st
D9	Nieuw armatuur: Conform eisen van de gemeente, zie profiel D3-P4	(6st)
D10	Bestaande lichtmast LMH 8.00m, 3U	1st
D11	Nieuw armatuur: Conform eisen van de gemeente, zie profiel D4-P4	1st
D12	Bestaande lichtmast LMH 9.00m, EU (ANWB)	4st
D13	Nieuw armatuur: Conform eisen van de gemeente, zie profiel D5-C5	1st
D14	Nieuw aan te brengen lichtmast LMH 8.00m, PT	1st
D15	Nieuw armatuur: Conform eisen van de gemeente, zie profiel C2-P4	4st
D16	Bestaand verlichtingsobject verwijderen en afvoeren	
D17	Beschikbaar voor hergebruik binnen de gemeente	

ALGEMEEN OPMERKING:
 VOOR ALLE VERKOPENDE LED-ARMATUREN, WELKE NIET IN DIT PROJECT HERGEBRUKT WORDEN, GELDT:
 AFVOEREN NAAR GEMEENTEWERF
 DEZE KOMEN TER BESCHIKKING VOOR HERGEBRUK OP LATER MOMENT

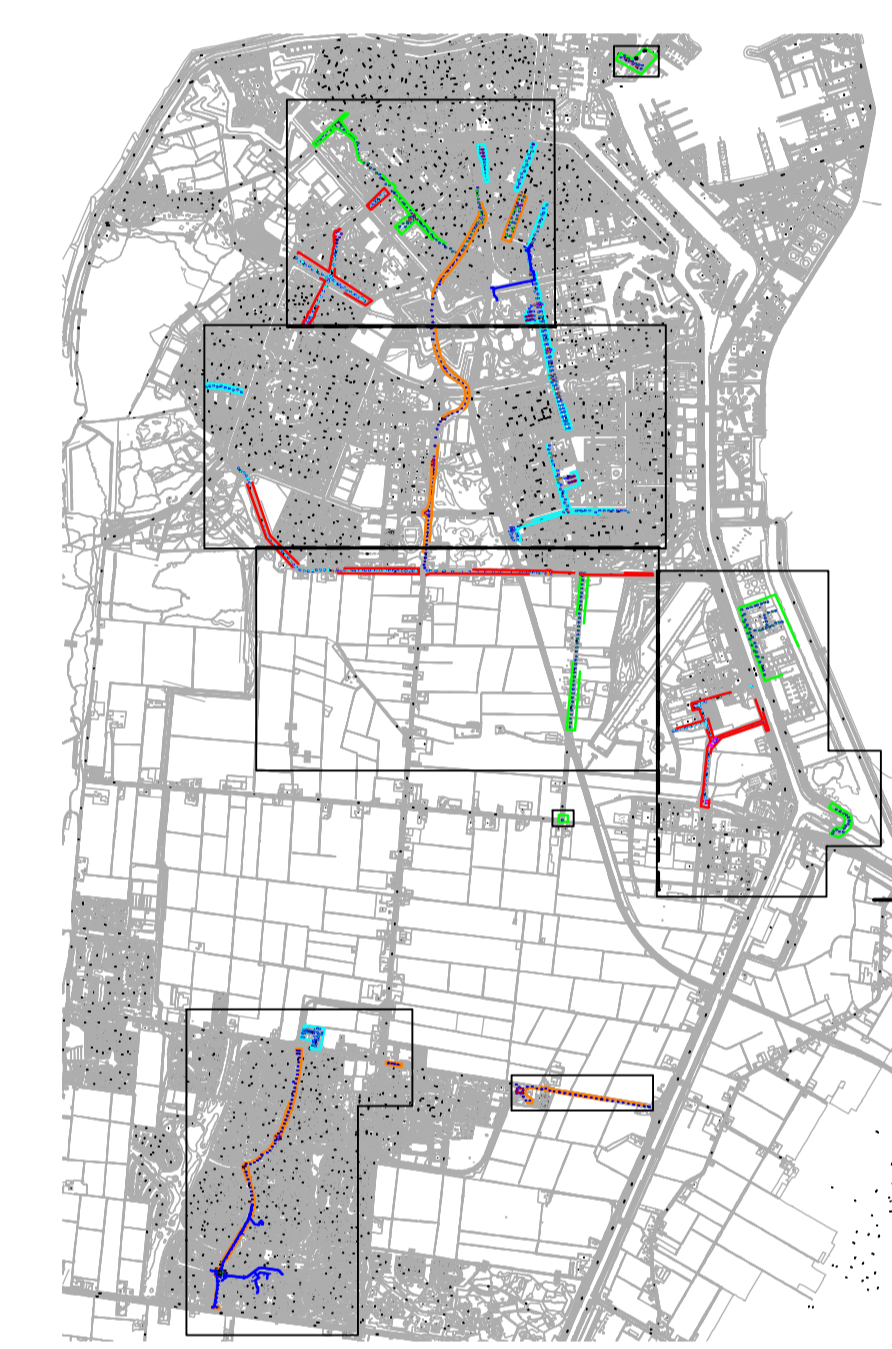

RENVOOI ALGEMEEN

- Bestaande lichtmast
- Werkgrens - Gebied A
- Werkgrens - Gebied B
- Werkgrens - Gebied C
- Werkgrens - Gebied D

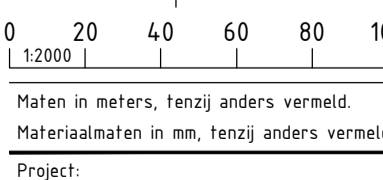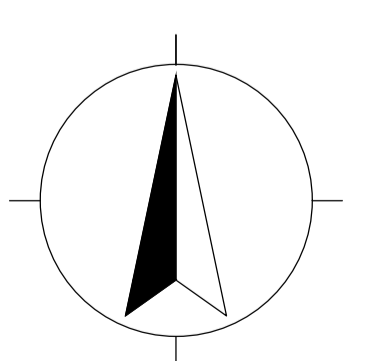

Project: VERLEDDING GEBIEDSONTSLUITINGSWEGEN DEN HELDER
 Gemeente: GEMEENTE DEN HELDER
 Tekeningnummer: 25000928-01-OV-011-4
 Datum uitgifte: 10-03-2026
 Opsteller: W. DEIJLEN
 Definitief: R. MEIJER
 Bad Aantal: 4
 Projectfase: Schaal: CO 1:2000
 Contractnummer: 1817 MB Aand
 088 472 08 01
 info@infra-light.nl