

RENVOOI ARMATUREN

A1	Bestaande lichtmast LMH 6.00/8.00m, PT/EU Nieuw armatuur: Conform eisen van de gemeente, zie profiel A1-P4	201st
A2	Bestaande lichtmast LMH 6.00/8.00m, PT/EU Nieuw armatuur: Conform eisen van de gemeente, zie profiel A2-C5	11st
A3	Bestaande lichtmast LMH 8.00m, DU Nieuw armatuur: Conform eisen van de gemeente, zie profiel A3-P4	4st (8st)
A4	Bestaande lichtmast LMH 6.00/8.00m, PT/EU Nieuw armatuur: Conform eisen van de gemeente, zie profiel A4-C5	14st
A5	Bestaande lichtmast LMH 8.00m, PT Nieuw armatuur: Conform eisen van de gemeente, zie profiel A5-C5	5st
B1	Bestaande lichtmast LMH 6.00m, PT Nieuw armatuur: Conform eisen van de gemeente, zie profiel B1-P4	6st
B2	Bestaande lichtmast LMH 6.00/8.00m, PT Nieuw armatuur: Conform eisen van de gemeente, zie profiel B2-P4	53st
B3	Bestaande lichtmast LMH 6.00/8.00m, PT Nieuw armatuur: Conform eisen van de gemeente, zie profiel B3-C5	33st
B4	Bestaande lichtmast LMH 6.00m, PT Nieuw armatuur: Conform eisen van de gemeente, zie profiel B4-P4	2st
B5	Bestaande lichtmast LMH 6.00/8.00m, PT/EU Nieuw armatuur: Conform eisen van de gemeente, zie profiel B5-P4	163st
B6	Bestaande lichtmast LMH 6.00/8.00m, PT/EU Nieuw armatuur: Conform eisen van de gemeente, zie profiel B6-C5	28st
B7	Bestaande wandarmatuur: LPH 550m Nieuw armatuur: Conform eisen van de gemeente, zie profiel B7-P4	1st
B8	Bestaande lichtmast LMH 9.00m, EU (ANWB) Nieuw armatuur: Conform eisen van de gemeente, zie profiel B8-C5	1st
C1	Bestaande lichtmast LMH 6/8.00m, PT/EU Nieuw armatuur: Conform eisen van de gemeente, zie profiel C1-P4	176st
C2	Bestaande lichtmast LMH 6/8.00m, PT/EU Nieuw armatuur: Conform eisen van de gemeente, zie profiel C2-C5	33st
C3	Bestaande lichtmast LMH 8.00m, DU Nieuw armatuur: Conform eisen van de gemeente, zie profiel C3-P4	21st (42st)
C4	Bestaande lichtmast LMH 8.00m, DU Nieuw armatuur: Conform eisen van de gemeente, zie profiel C4-C5	4st (8st)
C5	Bestaande lichtmast LMH 9.00m, EU (ANWB) Nieuw armatuur: Conform eisen van de gemeente, zie profiel C5-C5	3st
D1	Bestaande lichtmast LMH 6.00/8.00m, PT Nieuw armatuur: Conform eisen van de gemeente, zie profiel D1-P4	172st
D2	Bestaande lichtmast LMH 6.00/8.00m, PT Nieuw armatuur: Conform eisen van de gemeente, zie profiel D2-C5	9st
D3	Bestaande lichtmast LMH 8.00m, DU Nieuw armatuur: Conform eisen van de gemeente, zie profiel D3-P4	5st (10st)
D4	Bestaande lichtmast LMH 8.00m, 3U Nieuw armatuur: Conform eisen van de gemeente, zie profiel D4-P4	2st (6st)
D5	Bestaande lichtmast LMH 9.00m, EU (ANWB) Nieuw armatuur: Conform eisen van de gemeente, zie profiel D5-C5	1st
E2	Nieuw aan te brengen lichtmast LMH 8.00m, PT Nieuw armatuur: Conform eisen van de gemeente, zie profiel C2-P4	1st
X	Bestaand verlichtingsobject verwijderen en afvoeren Beschikbaar voor hergebruik binnen de gemeente	4st

ALGEMENE OPMERKING:
VOOR ALLE VERKOPENDE LED-ARMATUREN, WELKE NIET IN DIT PROJECT HERGEBRUIKT WORDEN, GELDT:
AFVOEREN NAAR GEMEENTEWERK
DEZE KOMEN TER BESCHIKING VOOR HERGEBRUIK OP LATER MOMENT

BESTAANDE INSTALLATIE OPENBARE VERLICHTING


- Bestaande meetverdeekkast
- Bestaande energiegrondkabel
- Bestaande energieaansluitkabel
- Bestaande kabelnoot
- Bestaande aardelektrode

WERKZAAMHEDEN EIGEN NET

- Aan te brengen kabelnoot-eindeinnot

RENVOOI ALGEMEEN

- Bestaande lichtmast
- Werkgrens - Gebied A
- Werkgrens - Gebied B
- Werkgrens - Gebied C
- Werkgrens - Gebied D

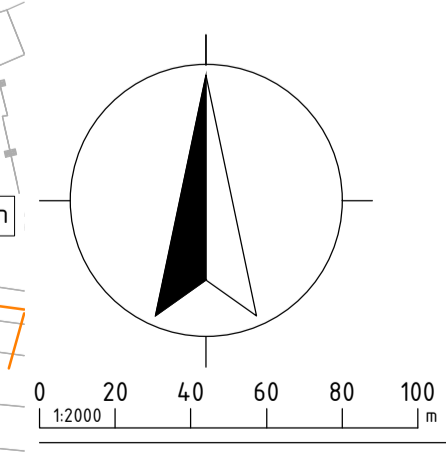

Project: VERLEDDING GEBIEDSONTSLUITINGSWEGEN
 Gemeente: DEN HELDER
 Ontwerp: ONTWERPTEKENING
 Datum uitgifte: 10-03-2026
 Tekeningnummer: 25000928-01-0V-011-5
 Opsteller: W. DEIJLEN
 Projectleider: R. MEIJER
 Contractnummer: 1817 MB Akmarr
 Schaal: CO 1:2000
 Projectfase: 5 6
 Infra Light Engineering
 Gemeentewerker
 088 472 08 01
 info@ileng.nl