



GROEIPLAATSINRICHTING BOMEN

- Groeiplaatsverbetering van bomengrond 8-12 RAG, ld = 0,80 m
Onderkant groeiplaats te allen tijde 0,20 m boven grondwaterstand aanbrengen
- Groeiplaatsverbetering van keurcompost, ld = 0,10 m
Keurcompost doormengen tot 0,80 m - mv
Onderkant groeiplaats te allen tijde 0,20 m boven grondwaterstand aanbrengen
- Groeiplaatsverbetering bomengrond 8-12 RAG en bomenzand RAG, ld = 0,80 m
Onderkant groeiplaats te allen tijde 0,20 m boven grondwaterstand aanbrengen
- Groeiplaatsverbetering van treezand 6+ RAG, ld = 0,40 m
Onderkant groeiplaats te allen tijde 0,20 m boven grondwaterstand aanbrengen
- Groeiplaatsverbetering keurcompost, ld = 0,05 m
Keurcompost doormengen tot 0,40 m - mv
Onderkant groeiplaats te allen tijde 0,20 m boven grondwaterstand aanbrengen
- Aanbrengen wortelscherm 100 m hoog

SOLITAIRE HEESTERS


- Te planten solitaire heester

TE PLANTEN BOMEN

- Te planten hoogstam boom met indicatieve krooncontour
- Te planten meerstammige boom met indicatieve krooncontour

VERPLANTEN BOMEN

- Herplanen te verplanten boom

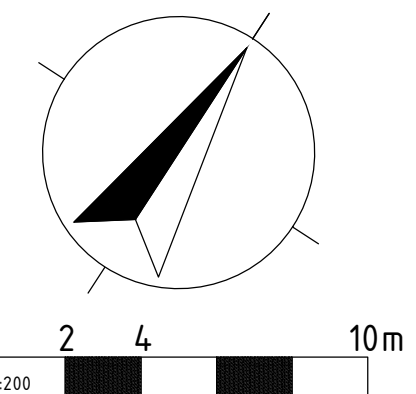

VERWERKTE BASISINFORMATIE					
INSTANTIE:		OMSCHRIJVING:			DATUM:
KADASTER		PERCELSBEPINEN			26-01-2024
KLE		KABELS EN LEIDING GEGEVENS (ORIENTATIEVERDRIJ)			24-01-2024
GEENTE		TOPOGRAFISCHE KAART (BOT)			24-01-2024
HB ADVIES		TOPOGRAFISCHE METING BESTAANDE SITUATIE			29-03-2024
HB ADVIES		ROERING			09-01-2025
14-01-2025		2404		Meting betreft het vervangen van een boom voor een heester in de Prins Clausstraat	
Ontwerp		Gedekt		Omschrijving	
Maken in meters, tenzij anders vermeld.		Diameters in millimeters, tenzij anders vermeld.		Materialen in m³, tenzij anders vermeld.	
Peelmaten in meter t.o.v. N.A.P., tenzij anders vermeld.		Documentatietype		Documentaatschijf	
WESSELS		BURGERS		DEFINITIEF	
Projectomschrijving		Opdrachtgever		Schale	
GROOT ONDERHOUD ORANJEBUURT		GEMEENTE UITHOORN		1:200	
Contractnummer		Papierformaat		Aantal	
		A3		3	