
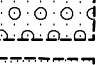
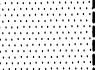
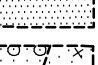
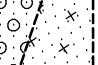




- 
 Groeiplaatsverbetering van bemonstred 8-12 RAG; $\bar{d} = 0,80$ m
 Onderkant groeiplaats te allen tijde 0,20 m boven grondwaterstand aanbrengen
- 
 Groeiplaatsverbetering van keurplaat 8-12 RAG; $\bar{d} = 0,10$ m
 Keurplaat doorloopt tot $0,80$ m - mv
 Onderkant groeiplaats te allen tijde 0,20 m boven grondwaterstand aanbrengen
- 
 Groeiplaatsverbetering van bemonstred 8-12 RAG en bemonstred RAG; $\bar{d} = 0,80$ m
 Onderkant groeiplaats te allen tijde 0,20 m boven grondwaterstand aanbrengen
- 
 Groeiplaatsverbetering van teelaarde +6 RAG; $\bar{d} = 0,40$ m
 Onderkant groeiplaats te allen tijde 0,20 m boven grondwaterstand aanbrengen
- 
 Groeiplaatsverbetering keurplaat RAG; $\bar{d} = 0,05$ m
 Keurplaat doorloopt tot $0,40$ m - mv
 Onderkant groeiplaats te allen tijde 0,20 m boven grondwaterstand aanbrengen
- Aanbrengen wortelscherm 100 m hoog

SOLITAIRE HEESTERS




planten solitaire heester

TE PLANTEN BOMEN



planten hoogstam boom met indicatieve krooncontour

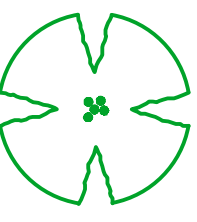


planten meerstammige boom met indicatieve krooncontour


VERPLANTEN BOMEN



replanten te verplanten boom

VERLEGGEN KABELS EN LEIDINGEN (DERDEN)

- DELTA Fiber Network B.V. (datatransport)
- KPN B.V. (datatransport)
- Liander N.V. Pac 2Ai68G2 (laagspanning)
-  Liander N.V. Pac 2Ai68G2 (middenspanning)

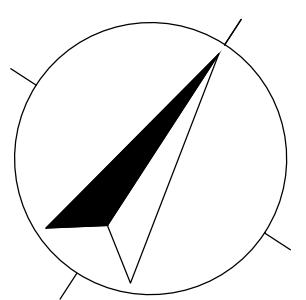

23HB0756X\$S-werkgrens
23HB0756B\$S
23HB0756G\$S
B0756G\$S_GROEPLAATSEN
23HB0756B\$S-kadaster
23HB0756N\$S-riolering
56\$S-kabels en leidingen
23HB0756N\$S-Bestek

VERWERKTE BASISINFORMATIE

INSTANTIE:		OMSCHRIJVING:				DATUM:	
KADASTER		PERCELSGRENZEN				26-01-2020	
KLC		KABELS EN LEIDING GEDEEVENS (ORIENTATIEVERZODI)				24-03-2020	
GEMEENTE		TOPOGRAFISCHE KAART (BGT)				26-01-2020	
HB ADVIES		TOPOGRAFISCHE METING BESTAANDE SITUATIE				29-03-2020	
HB ADVIES		RIJLENDE				06-04-2020	
A	Nr.-/2020	Jrsk	Wijziging betreft het vervangen van een boot voor een heester in de Prins Clauslaan				
Wijziging	Datum	Jrsk	Omschrijving				
Maten in meters, tenzij anders vermeld.			Materiaalmaten in mm, tenzij anders vermeld.				
Platen in meter, to.v. N.A.P., tenzij anders vermeld.			Diameters in millimeters, tenzij anders vermeld.				
M. WEGEN			Documenten				
C. WESSELS			DEFINITIEF BO				
M. BURGERS			TEKENING				
Projectomschrijving			Schakel				
GROOT ONDERHOUD ONDERBUURT			3				
			Paginaformaat				
			A4				
			Getuigen				
			GEMEENTE UITHOORN				

Tekeningsomschrijving: GROENPLAN GROEIPLAATSEN MET KL EN RIOLERING		 HB Advies • Krijnlaanstraat 7 • Cornis Taconitskade 412 • 1087 HW Amsterdam • 066 472 0600 • info@hbadvies.nl
Datum uitgifte: 24-02-2026	Tekeningnummer: 23HB0756-GR-012-3	

