

Opbreuk tekening  
SCHAAL 1 : 200

### Legenda








Bestand	
— · — · — ·	Werkgrens
— · — · — ·	Transportleiding GWA
○	Boom
Nieuw	
— · — · — ·	Riopleiding GWA beton 400mm
— · — · — ·	Riopleiding HWA PP X-stream 400mm
□	Betontput inv. 1000x1000mm
□	Betontput handehok inv. 1000x1000mm
□	Betontput inv. 800x800mm
Verhalen	
— · — · — ·	Riopleiding GWA variabele diameters
□	Put GWA

### AFKORTINGEN

TB1	Trottoirband 130/150x250 mm	G	grijs
TB2	Trottoirband 180/200x250 mm	HS	hardsteekkleur
TB3	Trottoirband 280/300x250 mm	RD	rood
RWS	RWS-band 110/220x250 mm	HP	hedepears
N	Natuursteenrotorband	BR	bruin "Bruno"
GDE	Gevelbeklemmer 250x48x900 mm	Z	zwart
W	wit		
OB1	Opsluitband 60x200 mm	GE	geel
OB2	Opsluitband 100x200 mm	GM	geel gismetard
OB3	Opsluitband 120x250 mm	MB	mervebasalt
OB4	Opsluitband 200x250 mm	GRE	grenette
RAB	Rabatband 300x200 mm	DG	donkergrijs
GAZ	Gazonband 100x200 mm	LG	lichtgrijs
RB	Ripwielband 40/120x250 mm	KB	kale beton

OPMERKINGEN

OPMERKING De ligging van kabels en buizen zijn niet getoond in dit plan. Het kan voorkomen dat deze niet overeenkomen met de werkelijkheid.

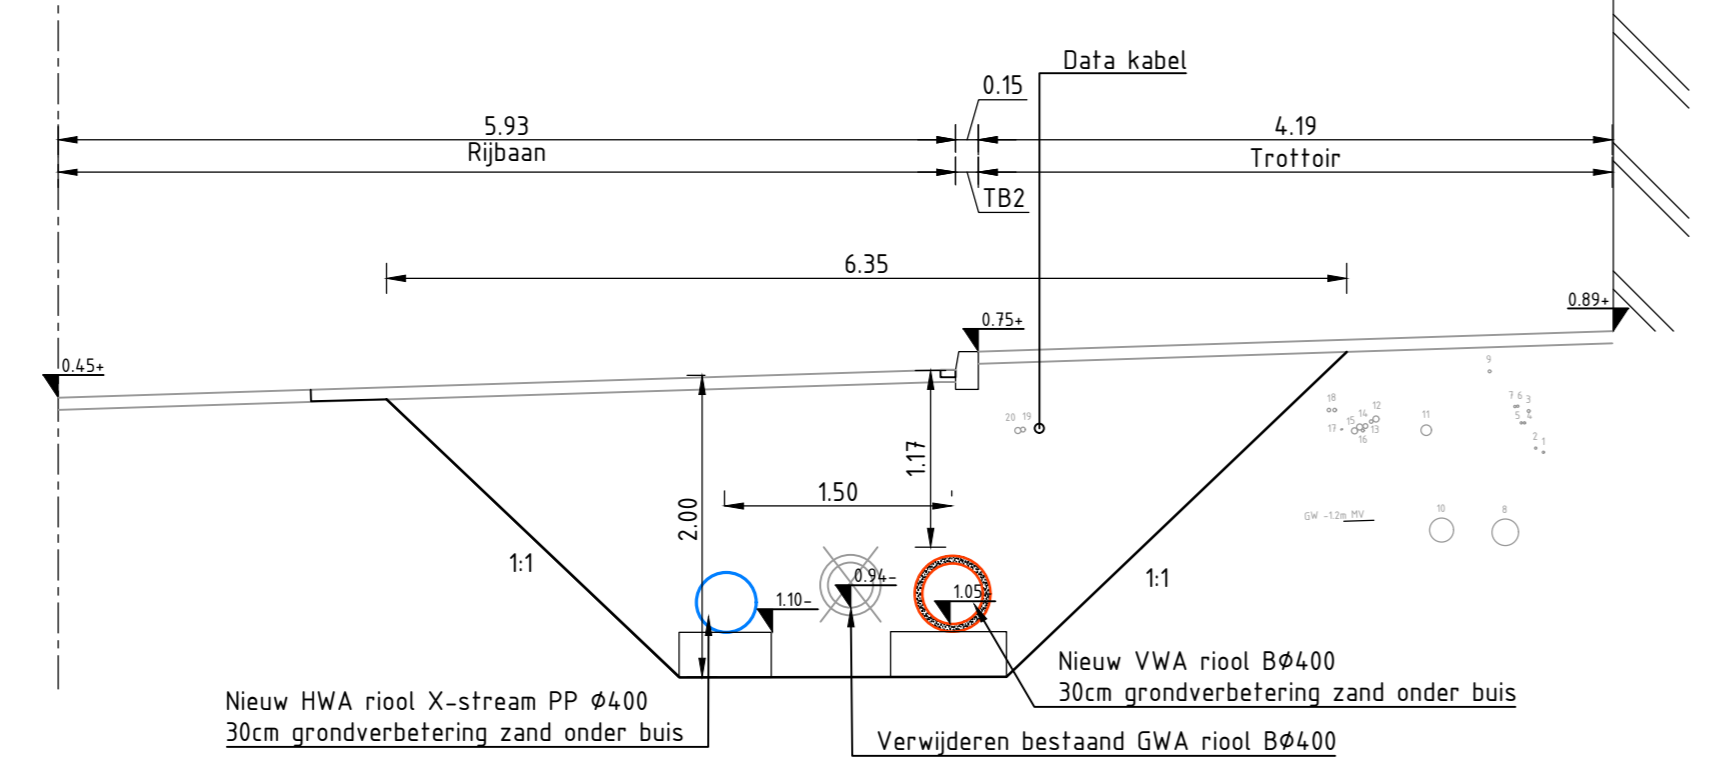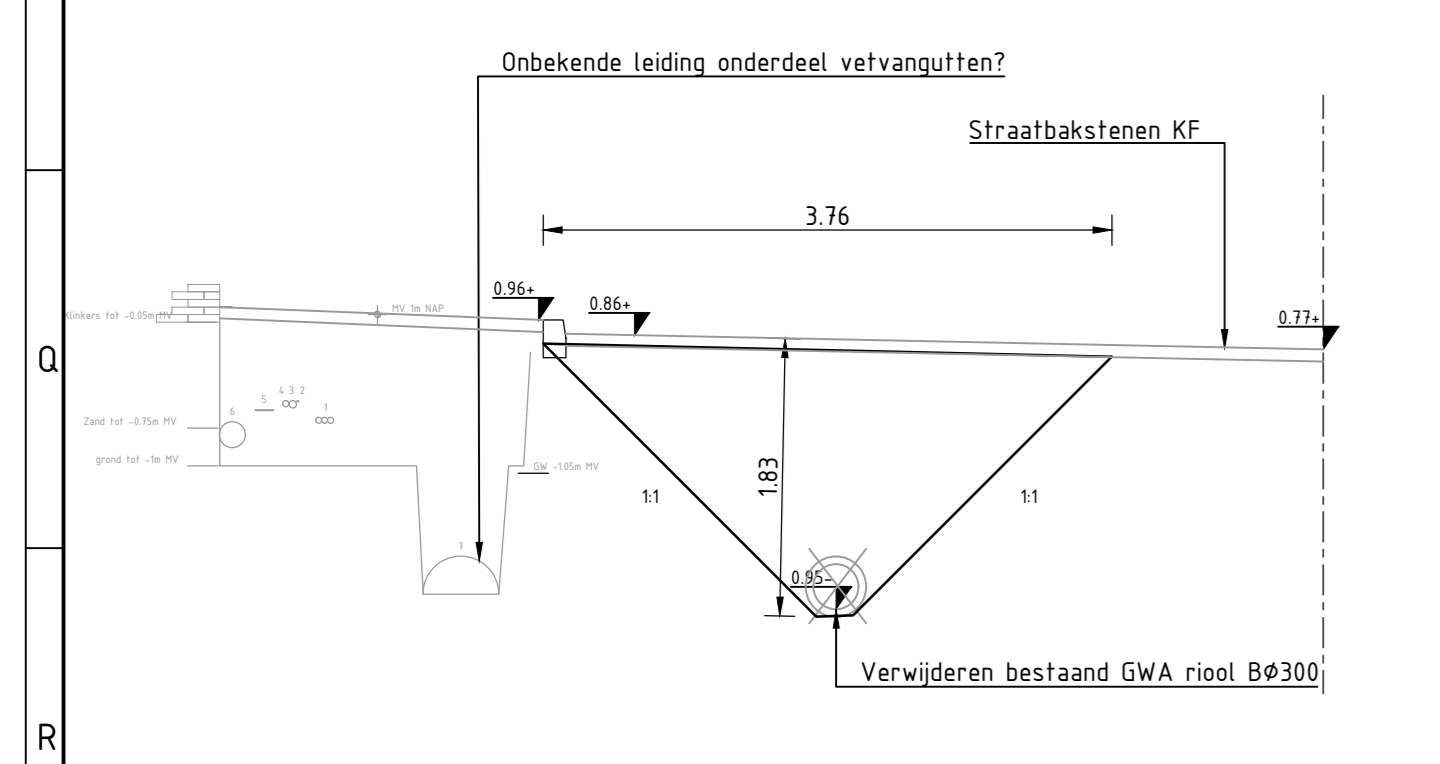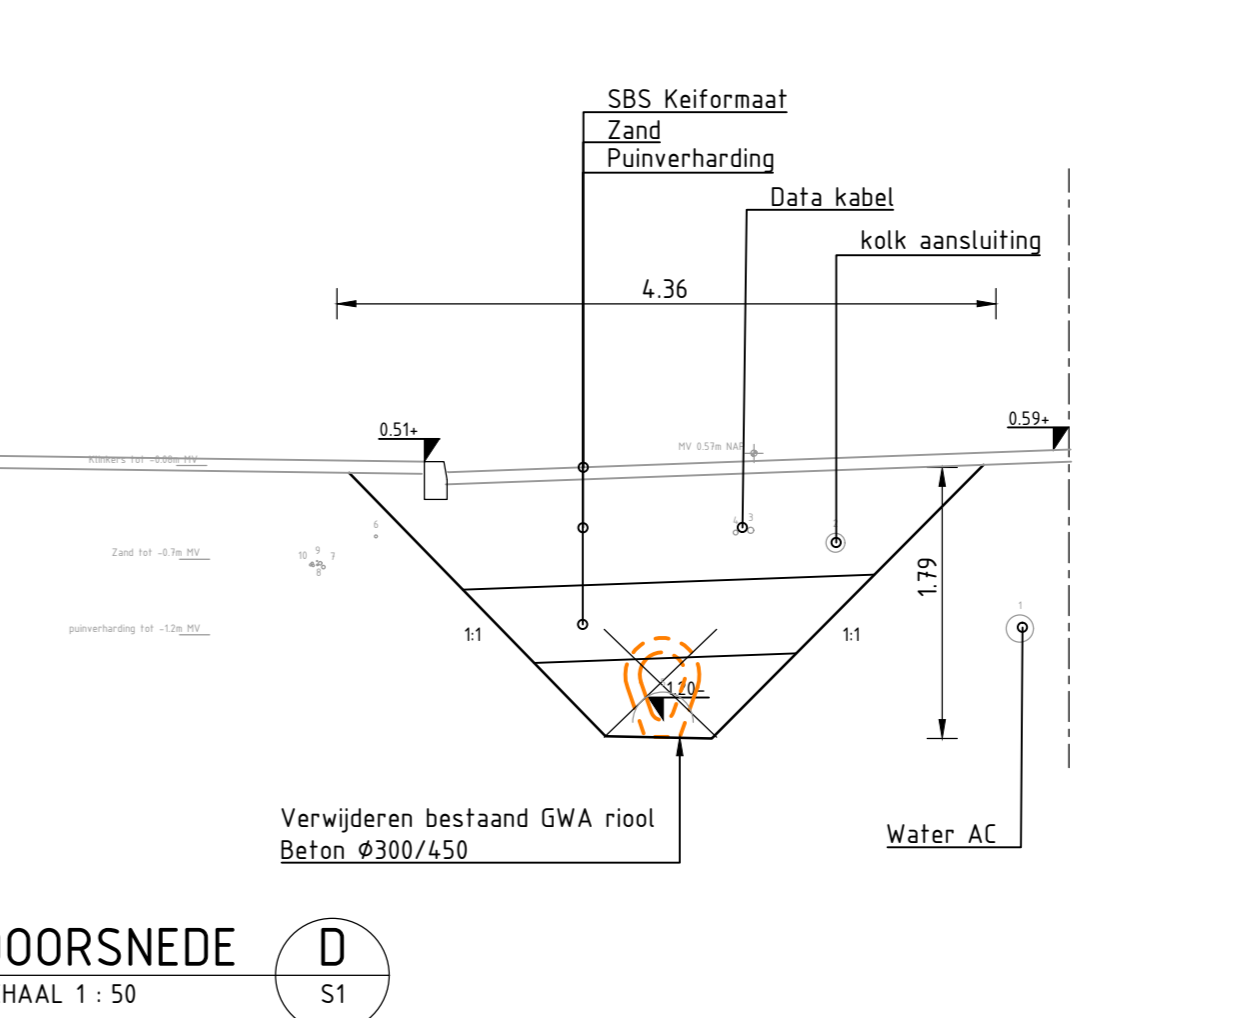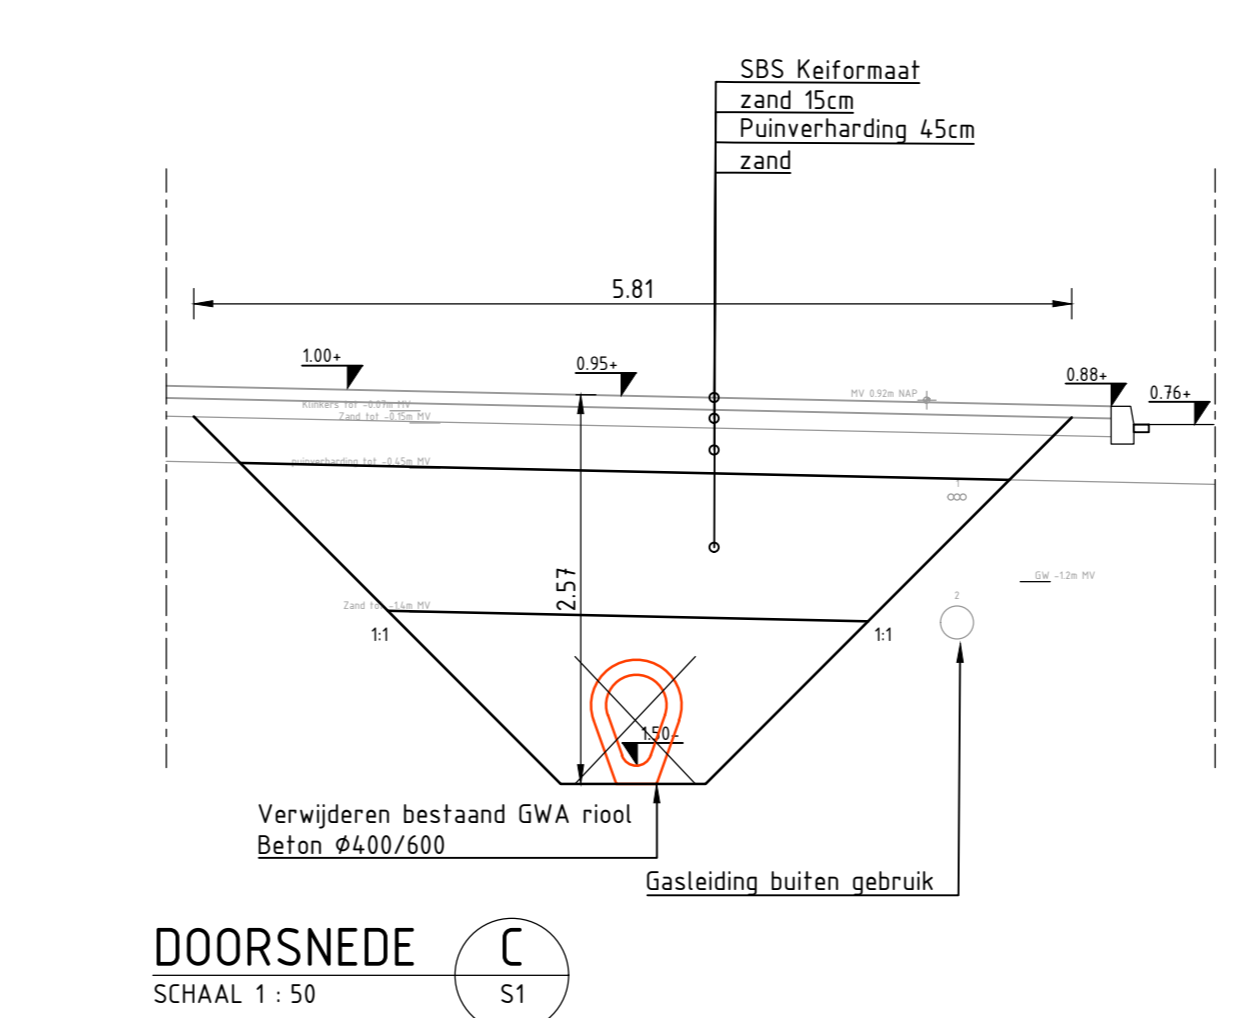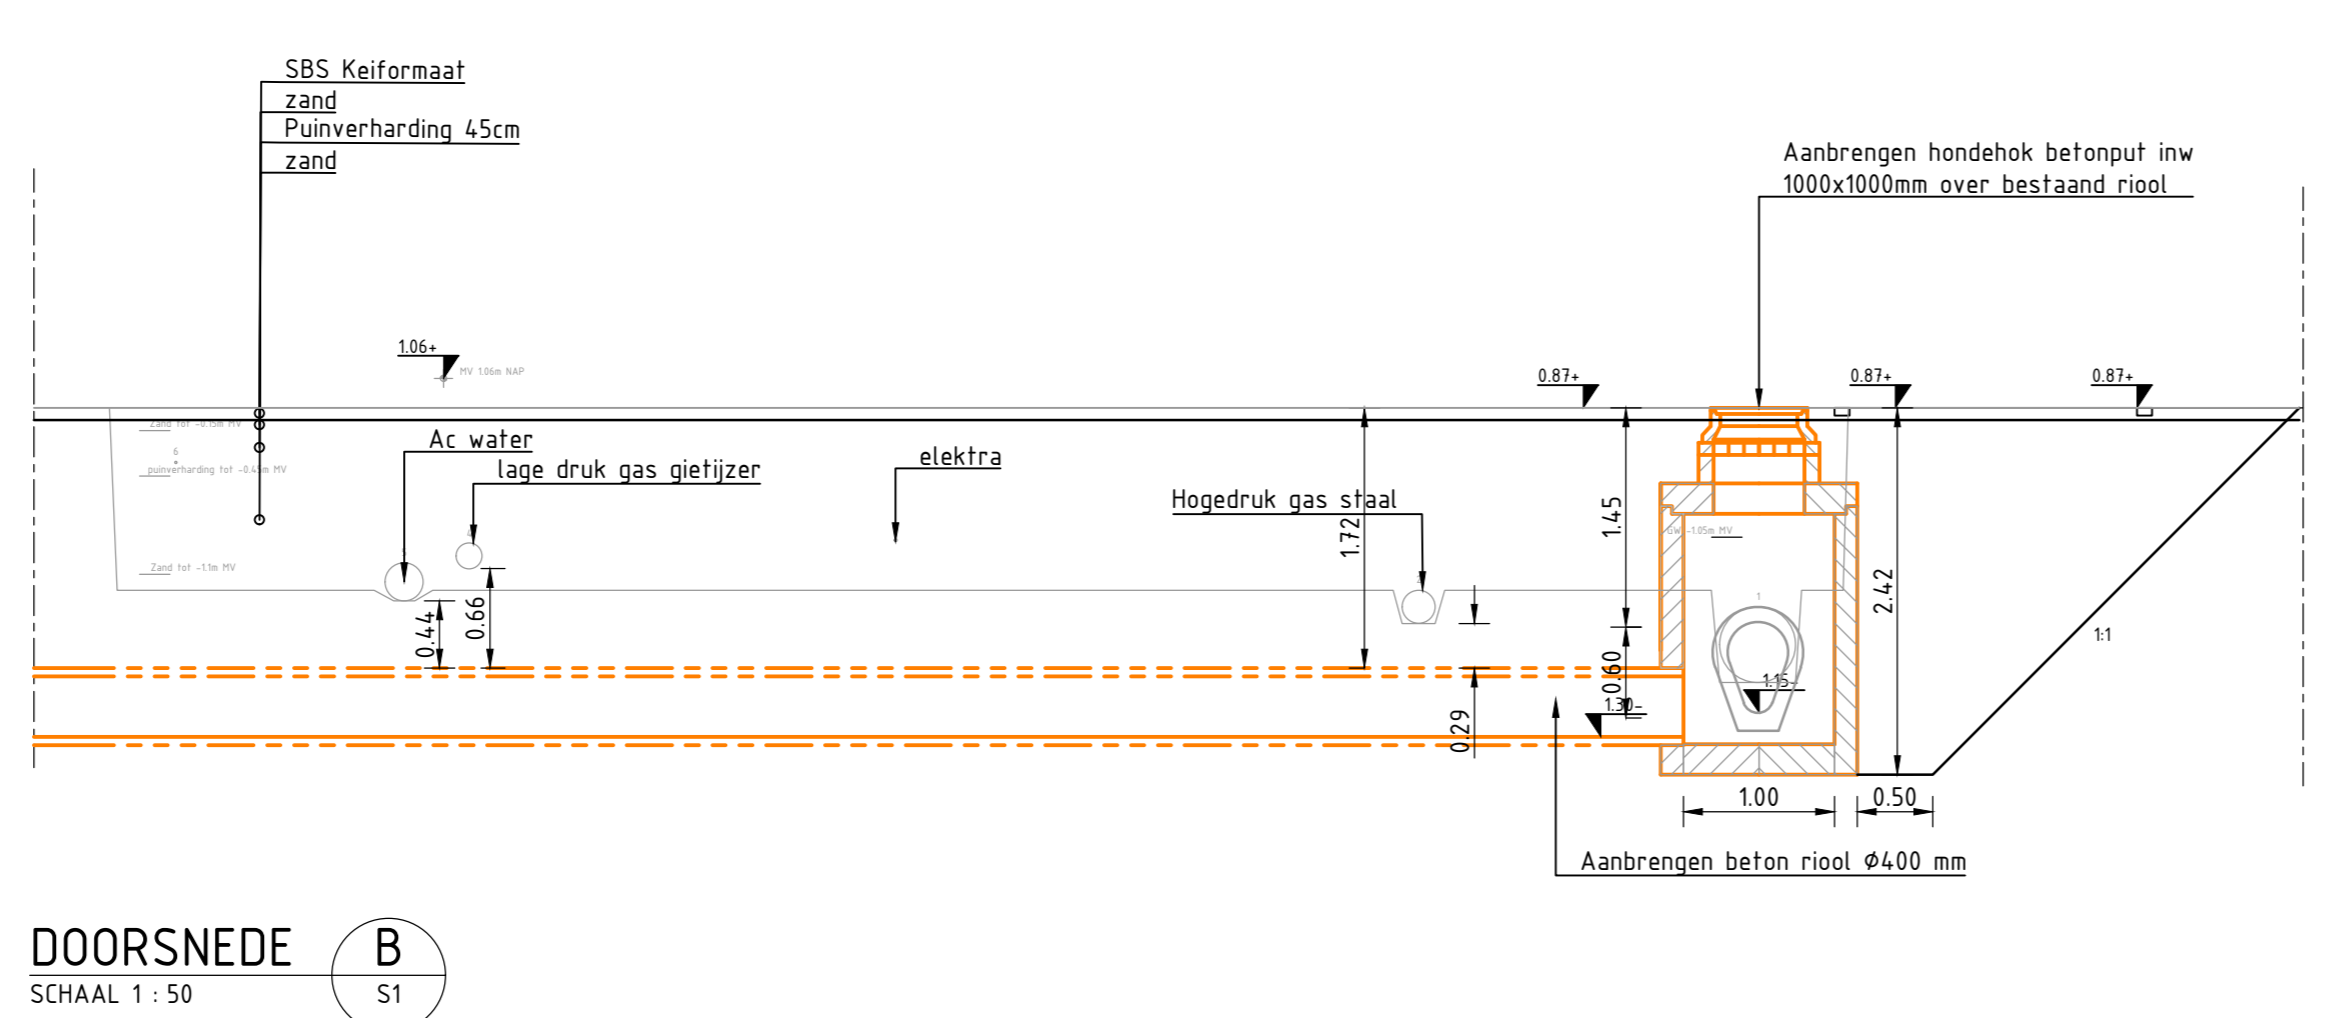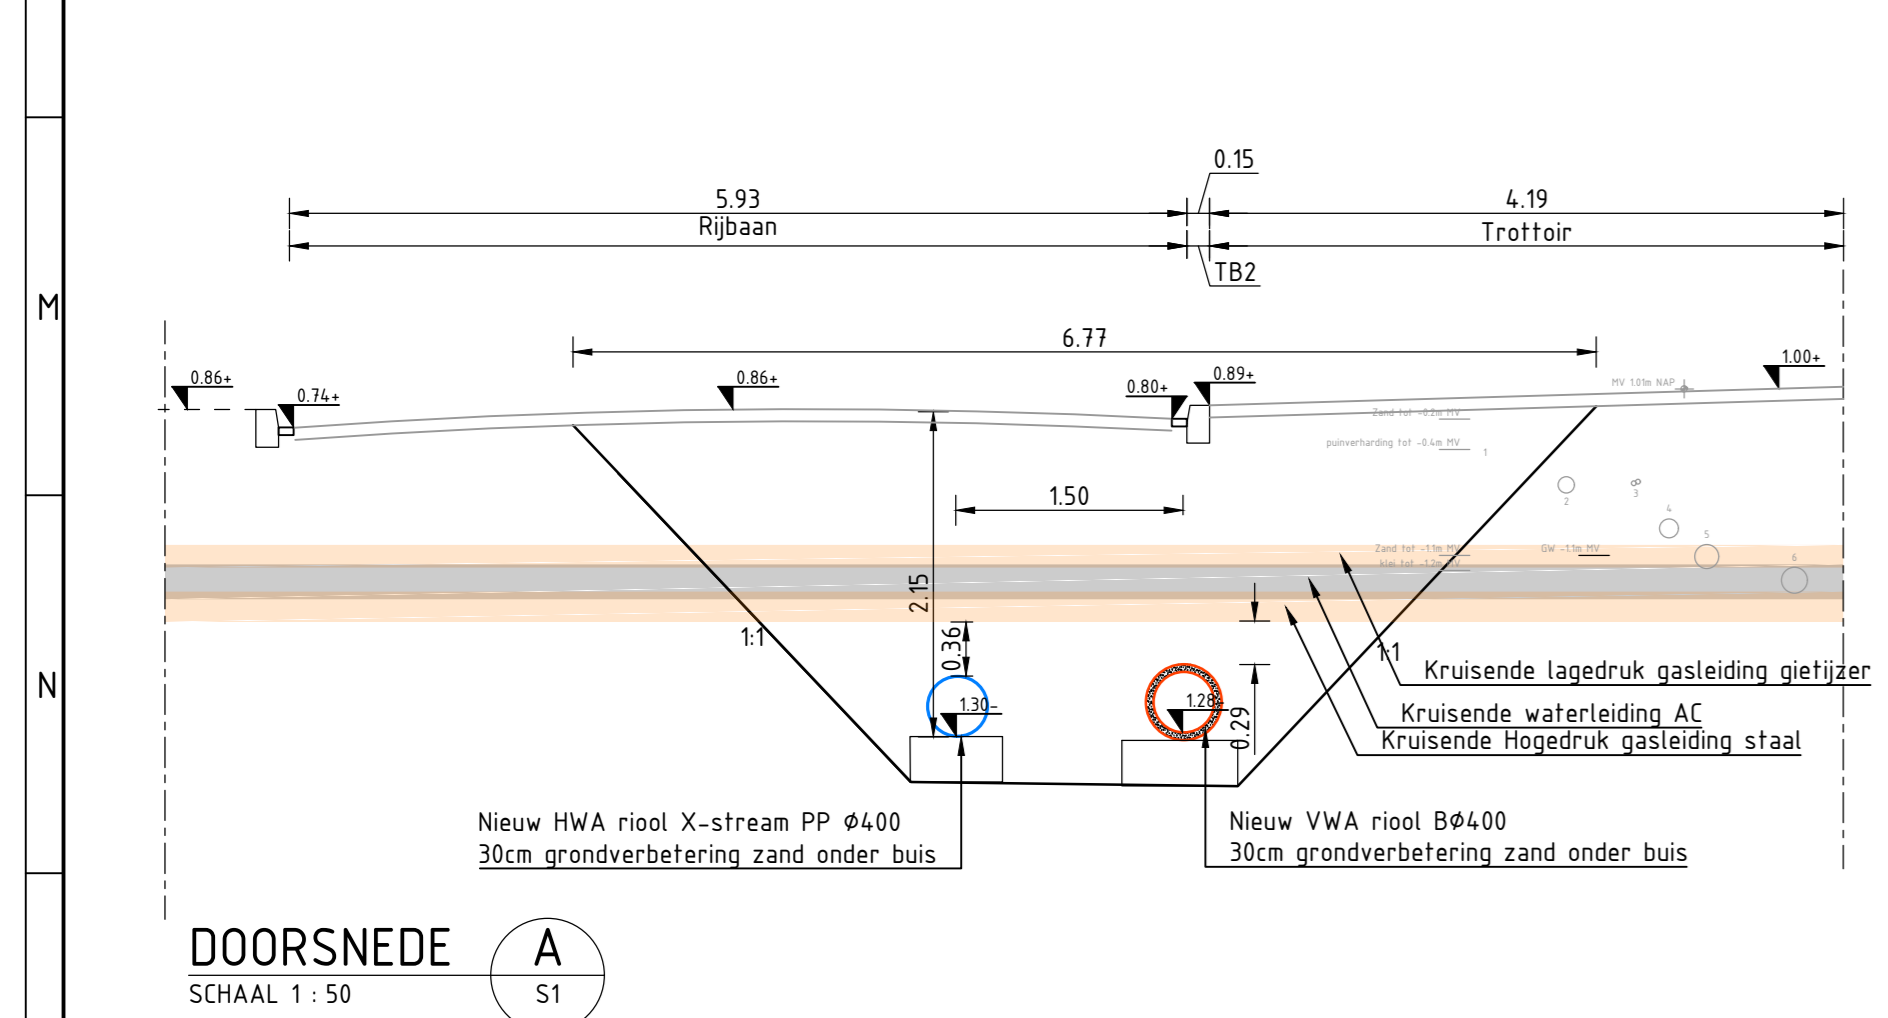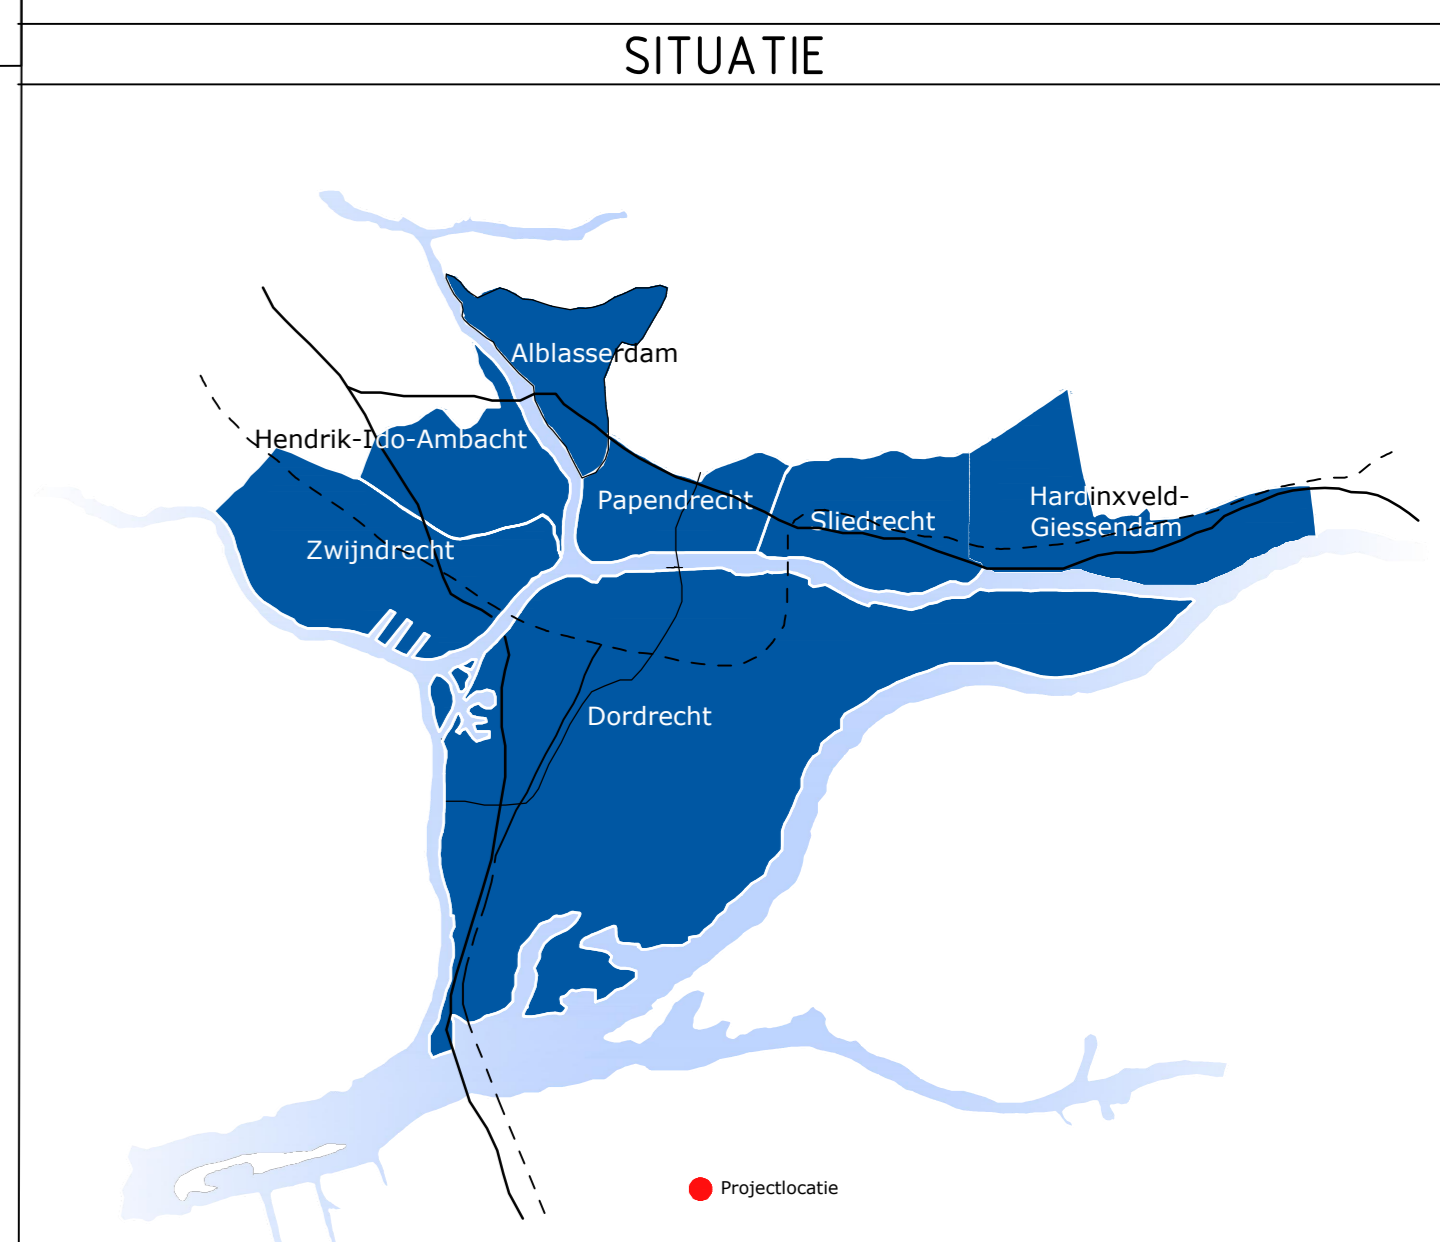

### VERSIE

L	omschrijving	ingevuld	gereg.	wt
1				
2				
3				
4				
5				

**Ingenieursbureau Drechtsteden**  

project omschrijving: **BRM Stadskantoor & Hellingen**

opdrachtgever: **Gemeente Dordrecht**

bestelling omschrijving: **Verwijderen riol en aanleg nieuw riol**

bestaan: **Bestek**

besteknummer: 5096

soort: A0

schaal: 1:200

tabellennummer: C23-43-2

datum: 22-04-2025

