


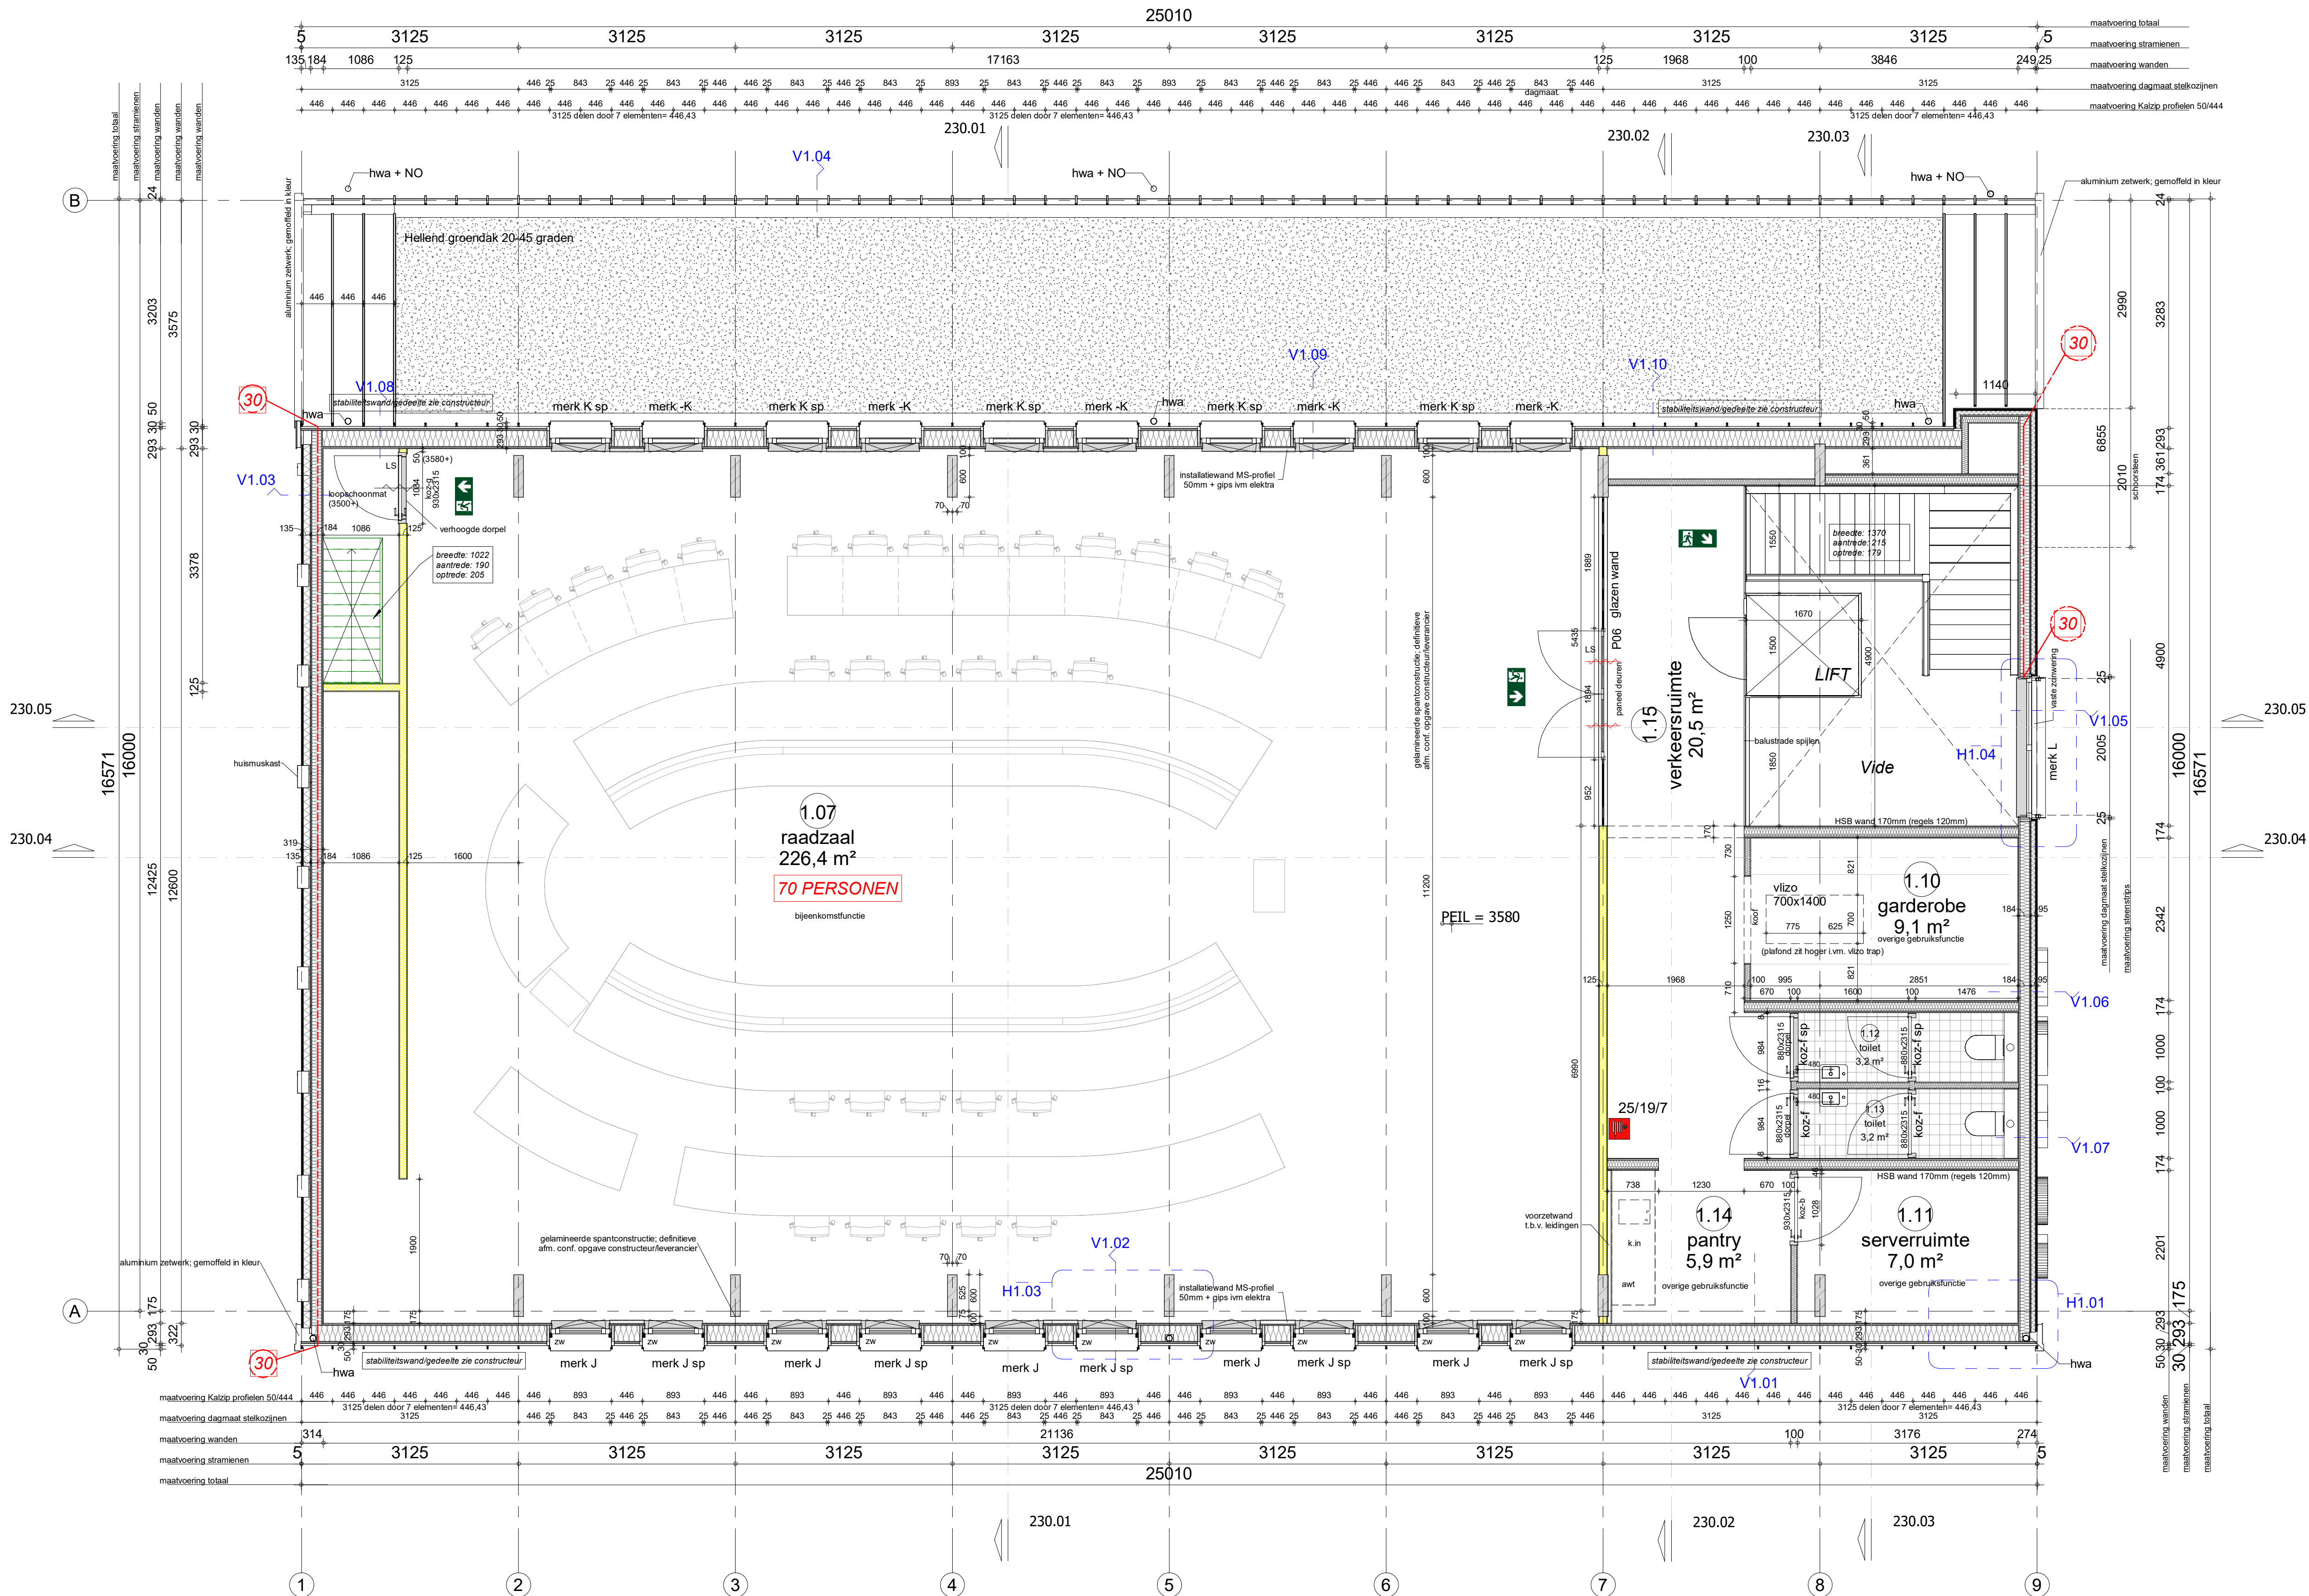

eerste verdieping

Renvooi brandveiligheid

- 30** = brandscheiding ten minste 30 minuten conform NEN6069 en inwendig rookwerend conform NEN6075
- LS = deur te openen zonder losse hulpmiddelen
- x — = deur-, luik of raamconstructie 30 minuten brandwerend beschouwd van de zijde met kruis.
- = deur zelfsluitend
- = vluchtrouteaanduiding
- = brandslanghaspel (slanglengte 25 meter)
- ★ = pui/geveldeel (30) minuten brandwerend uitvoeren

De bovenzijde van nieuwe daken wordt niet brandgevaarlijk uitgevoerd overeenkomstig NEN 6063. Eventuele voorzieningen voor afvoer van rook zijn overeenkomstig NEN 6062.

Een zijde van nieuwe constructie-onderdelen grenzend aan de binnenlucht voldoen tenminste aan brandklasse D_{1h} voor beloopbaar vlak, D₁ voor pijpsolatie en rookklasse S2, S1_h voor beloopbaar vlak, S2 voor pijpsolatie overeenkomstig NEN-EN 13501-1. Elektrische leidingen voldoen tenminste aan brandklasse D_{ca} en rookklasse S2_{ca} overeenkomstig NEN-EN 13501-6. Een zijde van nieuwe constructie-onderdelen grenzend aan de buitenlucht voldoen tenminste aan brandklasse D_{1h} voor beloopbaar vlak, D₁ voor pijpsolatie overeenkomstig NEN-EN 13501-1. Elektrische leidingen voldoen tenminste aan brandklasse D_{ca} overeenkomstig NEN-EN 13501-6. Van de hierboven gestelde klassen hoeft van het totale oppervlakte van een ruimte ten hoogste 5% niet te voldoen aan de gestelde brandklasse en 10% niet aan de gestelde rookklasse te voldoen.

De vluchtrouteaanduidingen worden uitgevoerd conform NEN3011 (er is geen vereiste om deze verlicht uit te voeren).

Brandslanghaspels zijn aangesloten op de waterleiding en voldoen aan het gestelde in NEN-EN 671-1. De capaciteit bedraagt tenminste 1,3 m³/h met een minimale statische druk bij het mondstuk van 100 kPa bij gelijktijdig gebruik van twee slanghaspels.

Renvooi

- mr = meterruimte
 - vl = vloerluik
 - k.in = plaats keukeninrichting
 - kk = mogelijke plaats koelkast
 - awt = mogelijke plaats vaatwasmachine
 - sr = standleiding riool
 - pv = zonnepaneel
 - hwa = hemelwaterafvoer
 - n.o. = noodoverloop
 - gd = geluidichte binnendeur
 - 880x2315 = houten binnenkozijn, deur 880x2315
 - ls = leidingschacht
 - zw = zonwering (standaard)
 - ▲ = entree
- ARCERINGEN PLATTEGRONDEN + DOORSNEDEN
- = gevelsteen
 - = isolatie
 - = kalkzandsteen
 - = separatiwand
 - = separatiwand zwaar
 - = baksteen strips op isolatie
 - = gevelbekleding
 - = separatiwand metal stud
 - = nieuw
 - = bestaand

Kleuren en materialen

Onderdeel	Materiaal	Kleur
metserwerk	baksteen	zie afwerkstaat
dak- / gevelbeplating	aluminium felsen	
goot en boeideel	aluminium zetwerk	
kozijn	aluminium	
draaiende delen	aluminium	
waterslagen	aluminium	
kozijn kaders	aluminium	
zonwering	aluminium	

maatvoering in het werk controleren



Getekend	Gewijzigd	Datum	Project	Transformatie de Ark
F.S.				Val van Urk 7
Datum			Fase	AANBESTEDING TEKENINGEN
04-06-2025			Tekeningnaam	eerste verdieping
Schaal			Onderwerp	
1:50				
Formaat			Oprachtgever	Gemeente Edam-Volendam
594x1000				W. van der Knoopdreef 1, 1132 KN Volendam