


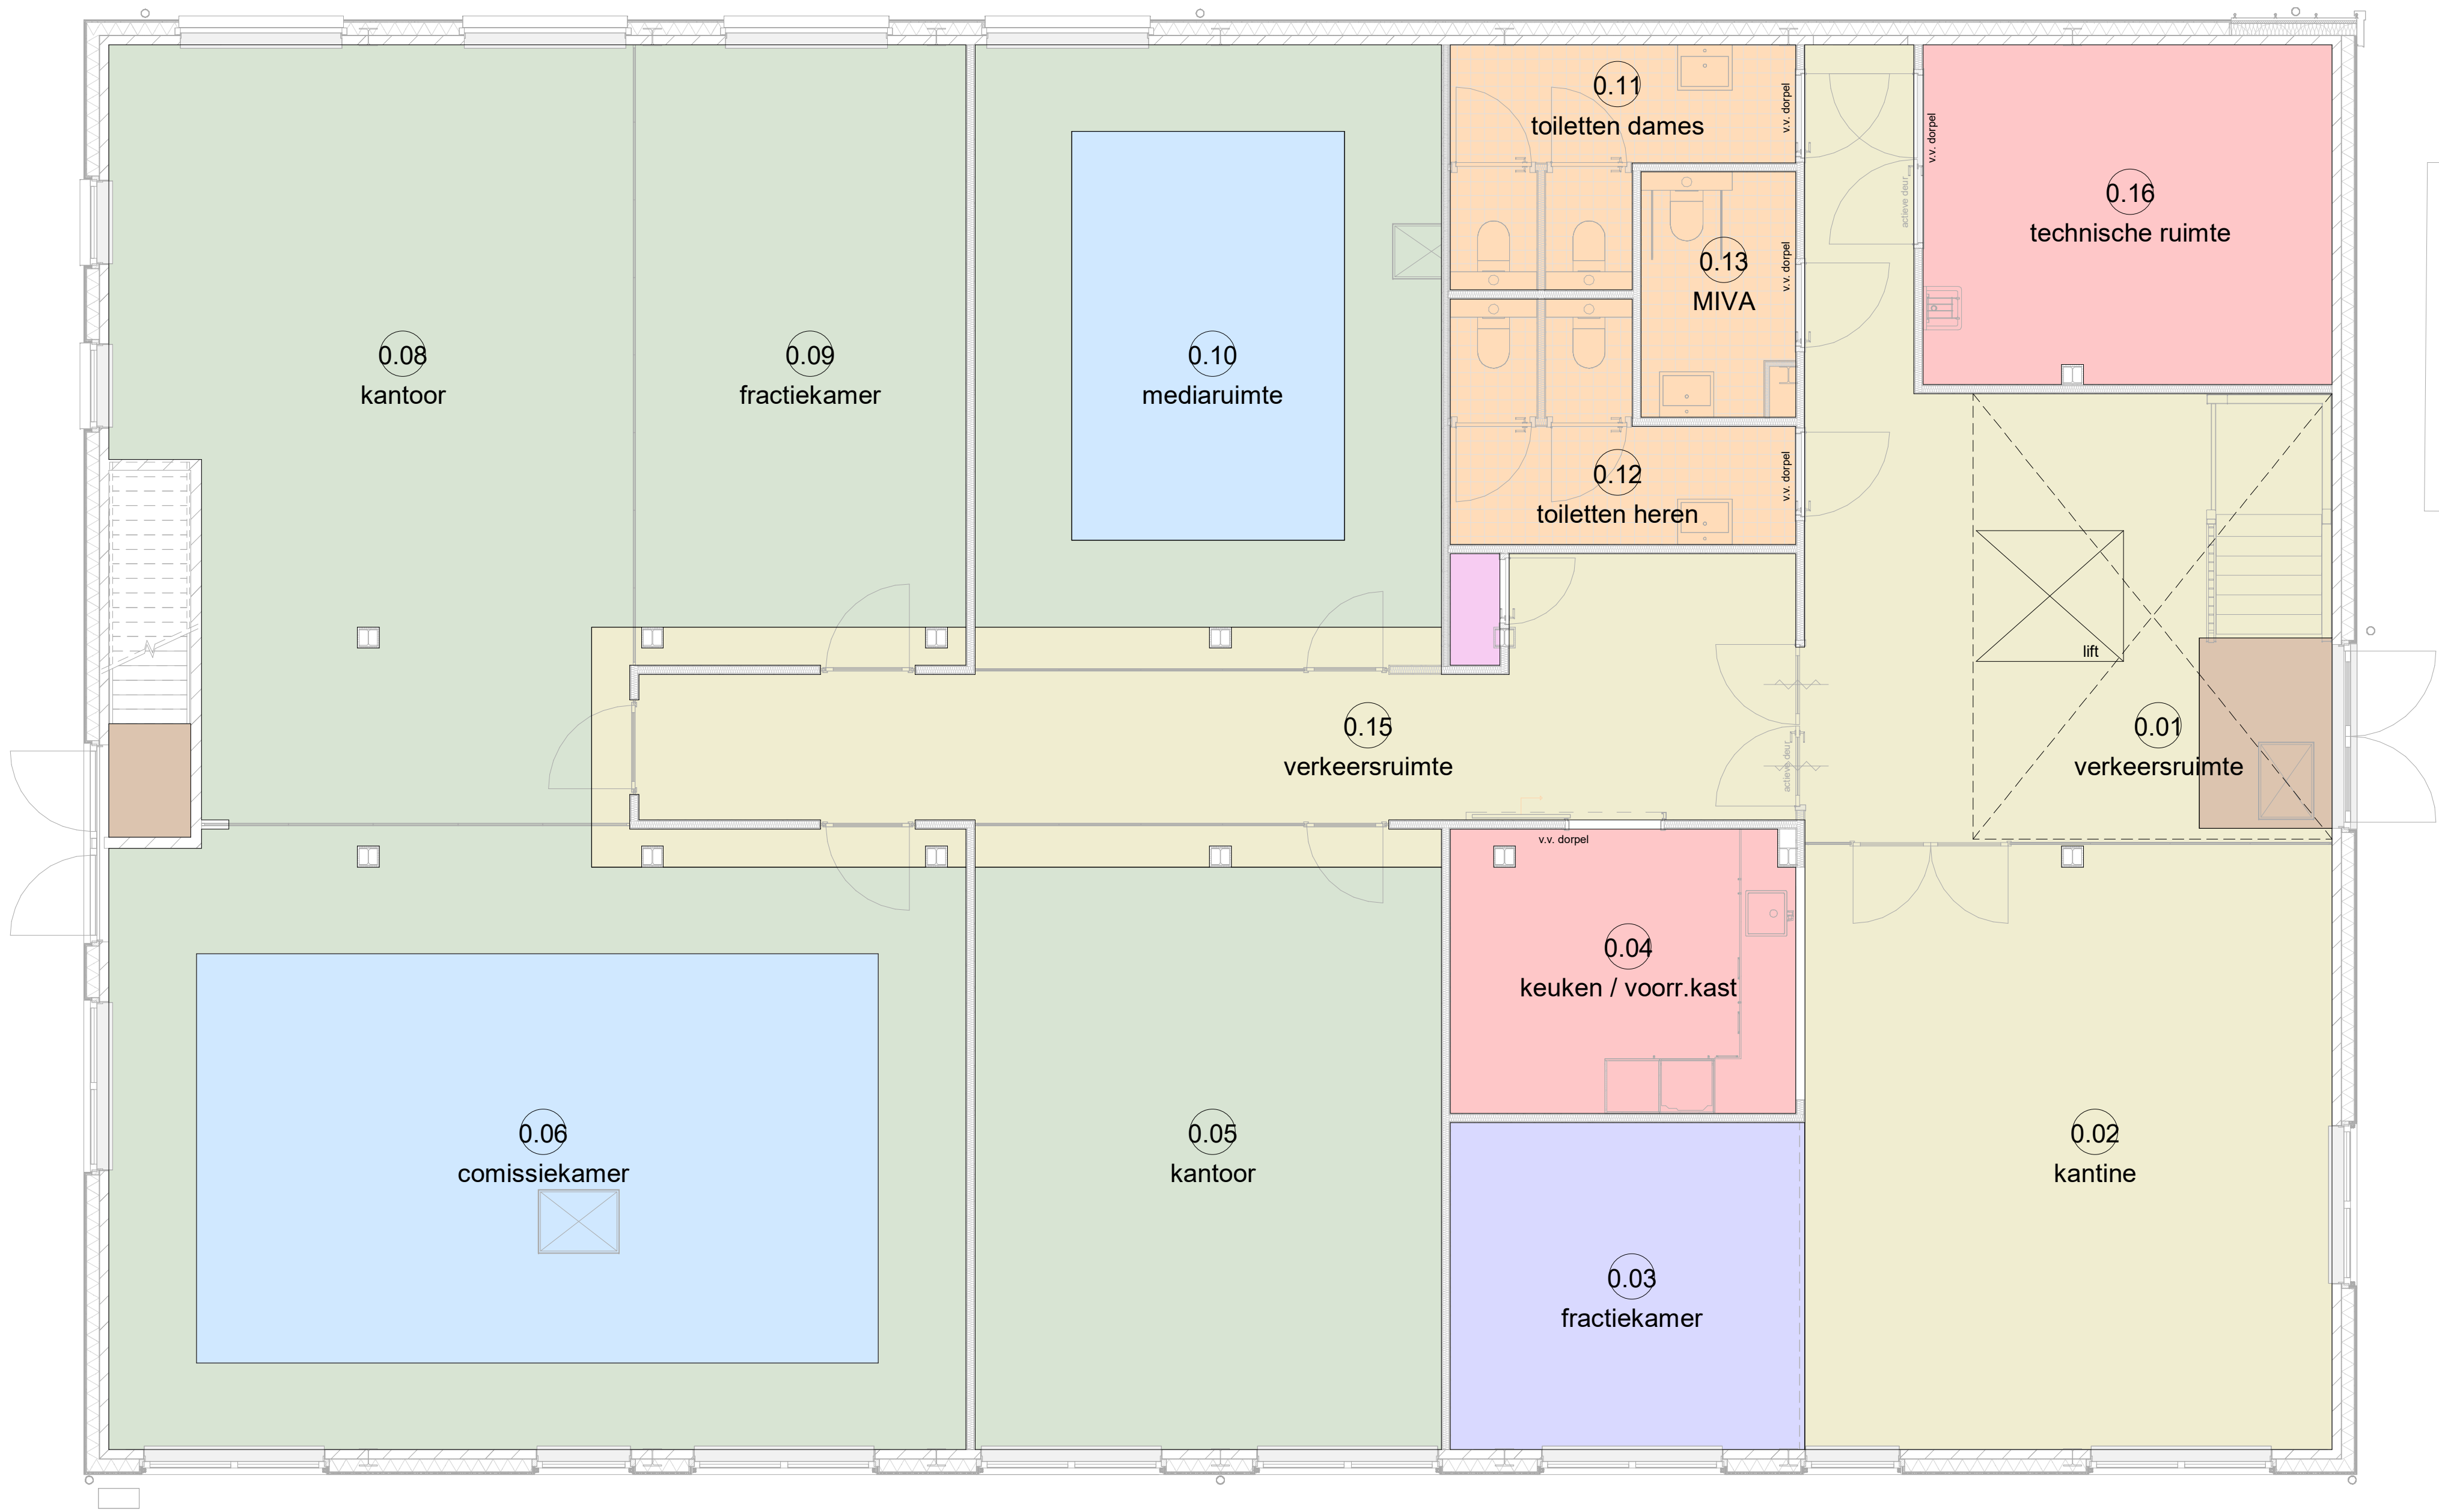

begane grond

Renvooi	
-	Indien afgeweken wordt van de voorgeschreven materialen, kleuren en types dienen deze ter controle voorgelegd te worden bij de opdrachtgever en architect.
-	Bij vloerafwerking s7 gebruik maken van passende plint, afm. 600x95mm.
Buiten de aanbesteding, ter informatie:	
-	Gladde plint, afmetingen 15x19mm toepassen bij vloerafwerking s1 t/m s4. kleur hetzelfde als bijbehorende muur.

In de aanbesteding	
	= vloerafwerking s6 merk type: Mosa (Core Collection Terra) legpatroon: PT2194 kleur: 239V (blauw), waarvan tegels 100mm in 226V (grijs) afmetingen blauw: 600 x 200/300/600 mm afmetingen grijs: 600 x 100 mm
	= vloerafwerking s7 merk type: Mosa (Core Collection Quartz) legpatroon: PT4001 kleur: 4107V agate grey afmetingen: 600x600 mm
	= vloerafwerking s8 onafgewerkt

Buiten de aanbesteding, ter informatie	
	= vloerafwerking s1 merk type: Interface Employ Loop kleur: 4197029 Granite (grijs) afmetingen: 500x500mm
	= vloerafwerking s2 merk type: Interface Net Effect Collectie kleur: B603, 7416003 Pacific afmetingen: 500x500mm
	= vloerafwerking s3 merk type: Interface Past Forward Collectie kleur: Cheshire Street, 9955001 Cobalt afmetingen: 500x500mm
	= vloerafwerking s4 merk type: Interface Textured Woodgrains legpatroon: Ashlar kleur: A00415 Antique Oak afmetingen: 250x1000 mm
	= vloerafwerking s5 merk type: Forbo Coral Brush, (in alu. frame) kleur: 5714 shark grey



TBE-ZA

architecten & ingenieurs

5877 - 630.01

Julianaweg 141b, 1131 DH Volendam
+31299-363468, info@tbe-za.nl

Getekend	Gewijzigd	Datum	Project	Transformatie de Ark
DK				Val van Urk 7
Datum			Fase	AANBESTEDING TEKENINGEN
04-06-2025			Tekeningnaam	begane grond
Schaal			Onderwerp	vloerafwerkingen
1:50				
Formaat			Opdrachtgever	Gemeente Edam-Volendam
A1				W. van der Knoopdreef 1, 1132 KN Volendam