


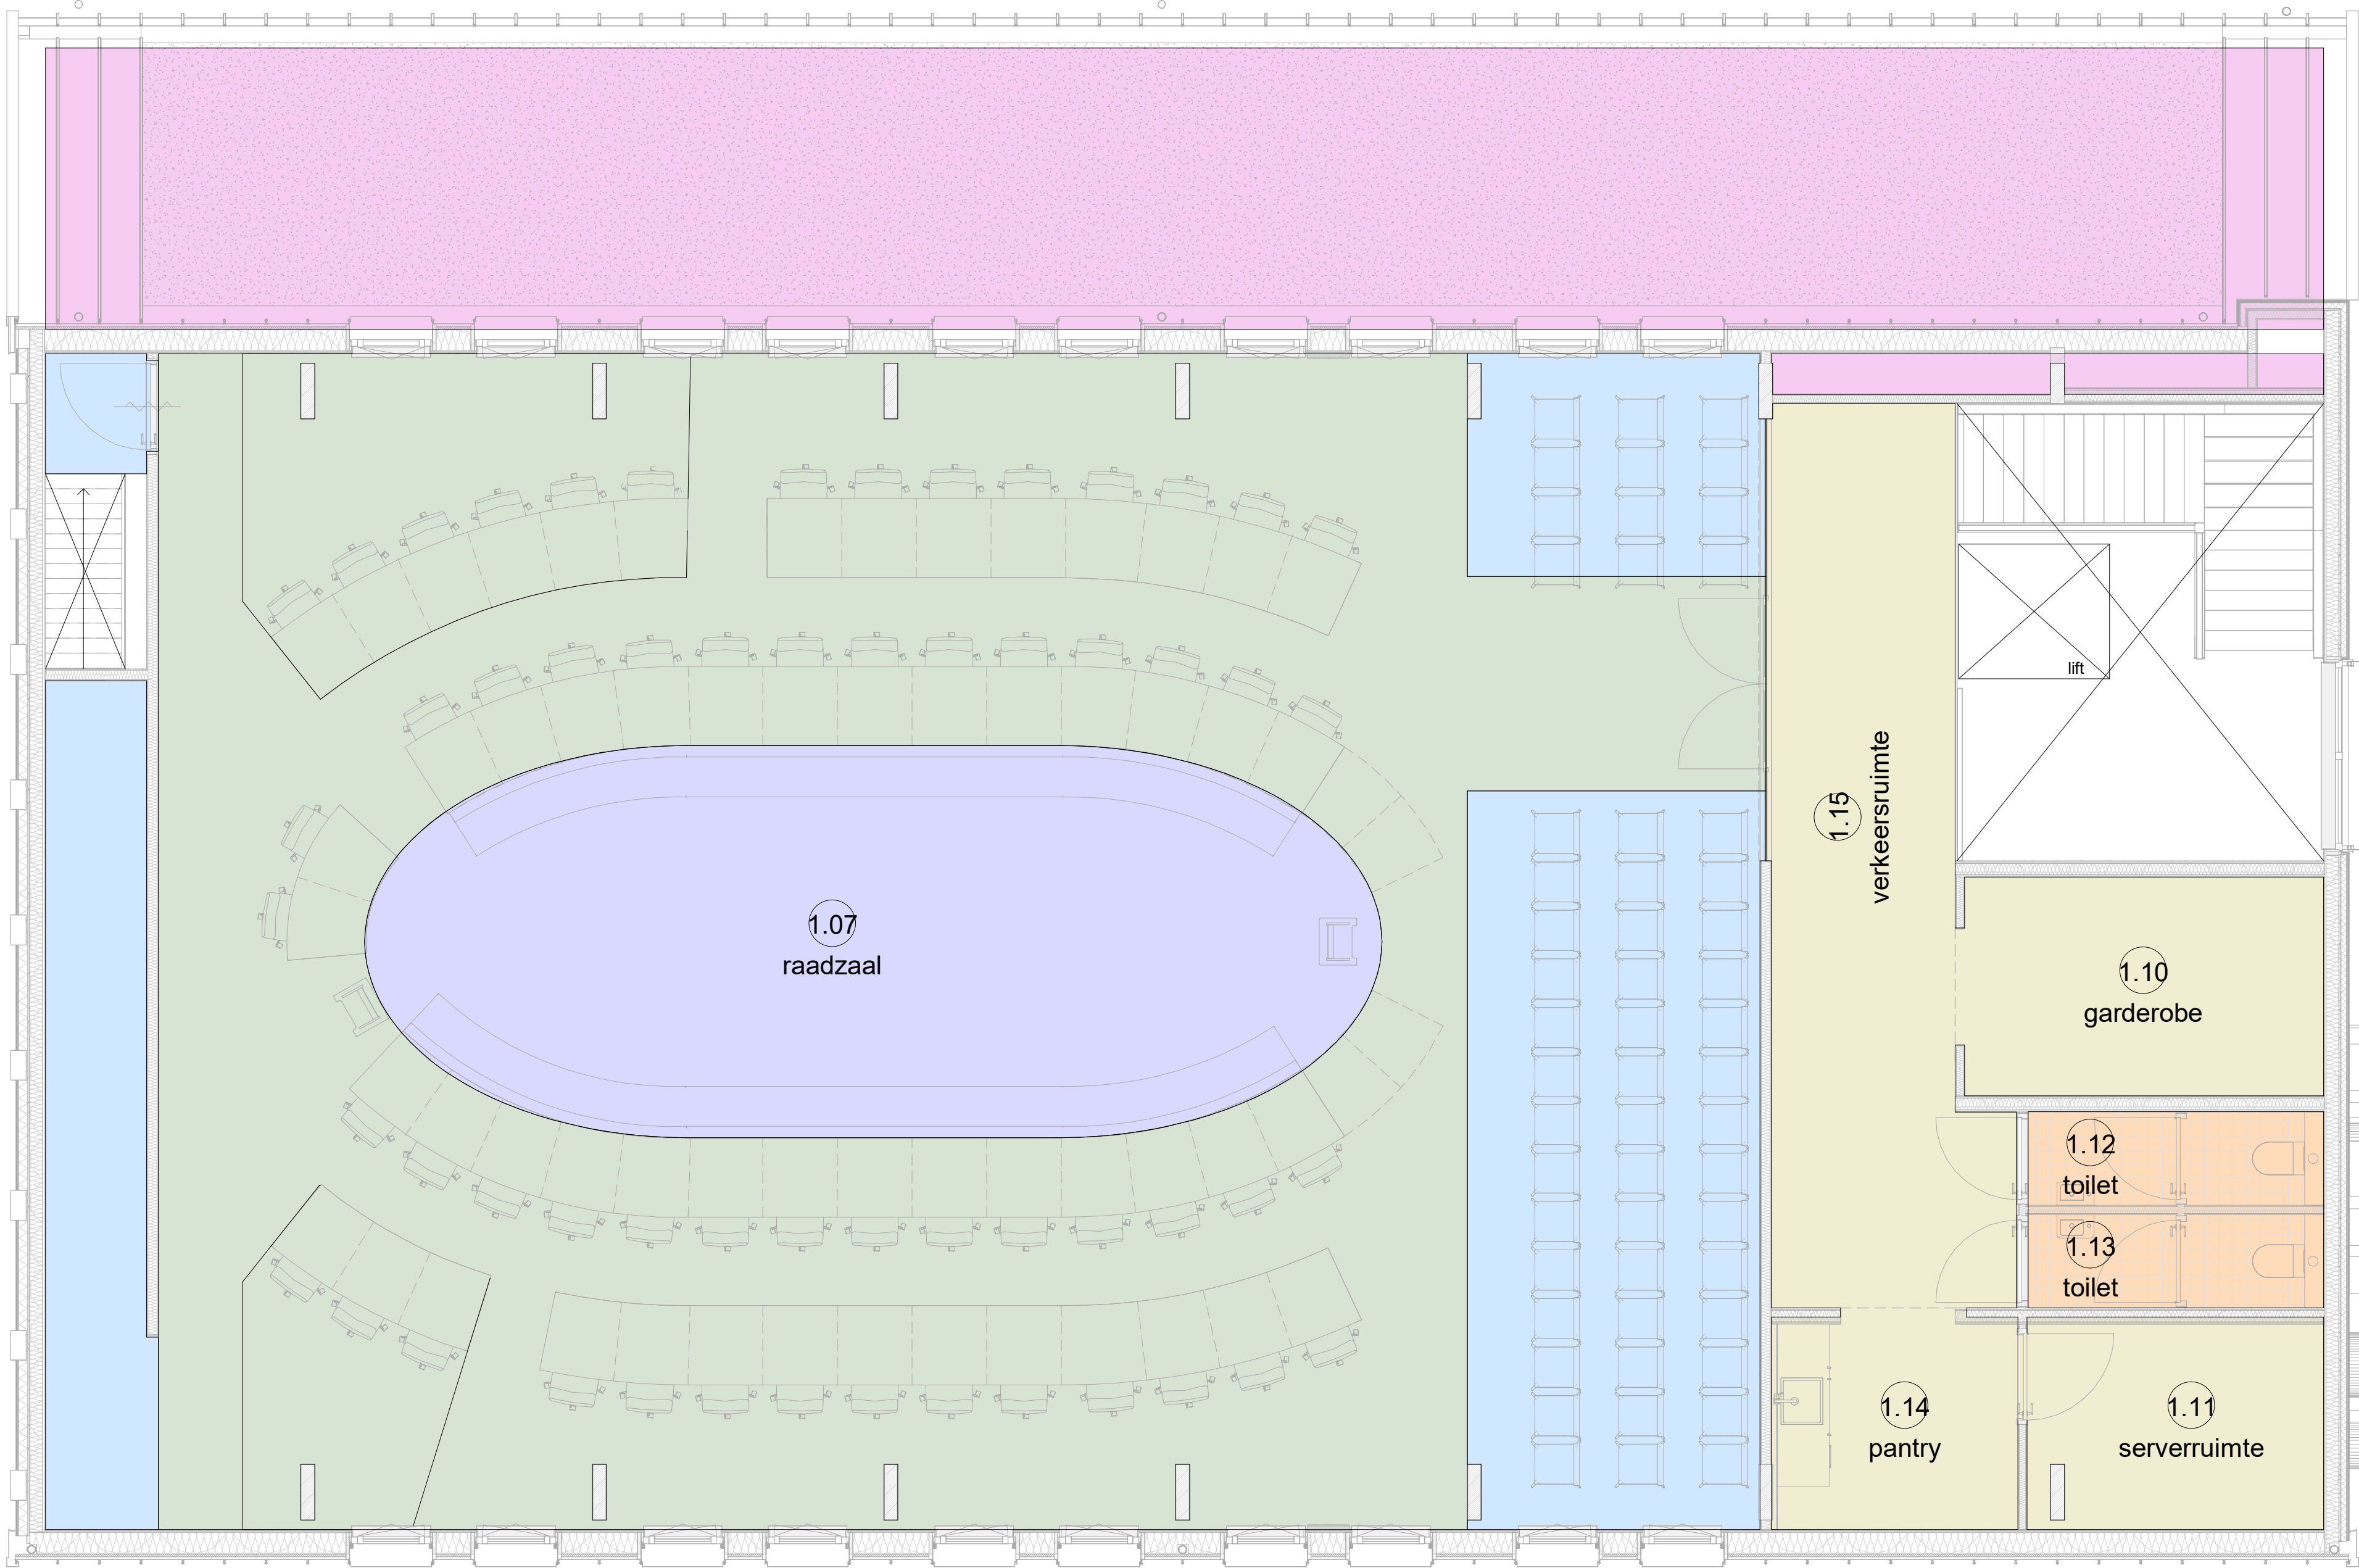

eerste verdieping

Renvooi

- Indien afgeweken wordt van de voorgeschreven materialen, kleuren en types dienen deze ter controle voorgelegd te worden bij de opdrachtgever en architect.
- Bij vloerafwerking s7 gebruik maken van bijpassende plint, afm. 600x95mm.

Buiten de aanbesteding, ter informatie:
- Gladde plint, afmetingen 15x19mm toepassen bij vloerafwerking s1 t/m s4.
kleur hetzelfde als bijbehorende muur.

In de aanbesteding

- = vloerafwerking s6
merk type: Mosa (Core Collection Terra)
legpatroon: PT2194
kleur: 239V (blauw), waarvan tegels 100mm in 226V (grijs)
afmetingen blauw: 600 x 200/300/600 mm
afmetingen grijs: 600 x 100 mm
- = vloerafwerking s7
merk type: Mosa (Core Collection Quartz)
legpatroon: PT4001
kleur: 4107V agate grey
afmetingen: 600x600 mm
- = vloerafwerking s8
onafgewerkt

Buiten de aanbesteding, ter informatie

- = vloerafwerking s1
merk type: Interface Employ Loop
kleur: 4197029 Granite (grijs)
afmetingen: 500x500mm
- = vloerafwerking s2
merk type: Interface Net Effect Collectie
kleur: B603, 7416003 Pacific
afmetingen: 500x500mm
- = vloerafwerking s3
merk type: Interface Past Forward Collectie
kleur: Cheshire Street, 9955001 Cobalt
afmetingen: 500x500mm
- = vloerafwerking s4
merk type: Interface Textured Woodgrains
legpatroon: Ashlar
kleur: A00415 Antique Oak
afmetingen: 250x1000 mm
- = vloerafwerking s5
merk type: Forbo Coral Brush, (in alu. frame)
kleur: 5714 shark grey

Getekend	Gewijzigd	Datum	Project	Transformatie de Ark
DK				Val van Urk 7
Datum			Fase	AANBESTEDING TEKENINGEN
04-06-2025			Tekeningnaam	eerste verdieping
Schaal			Onderwerp	vloerafwerkingen
1:50				
Formaat			Opdrachtgever	Gemeente Edam-Volendam
A1				W. van der Knoopdreef 1, 1132 KN Volendam