


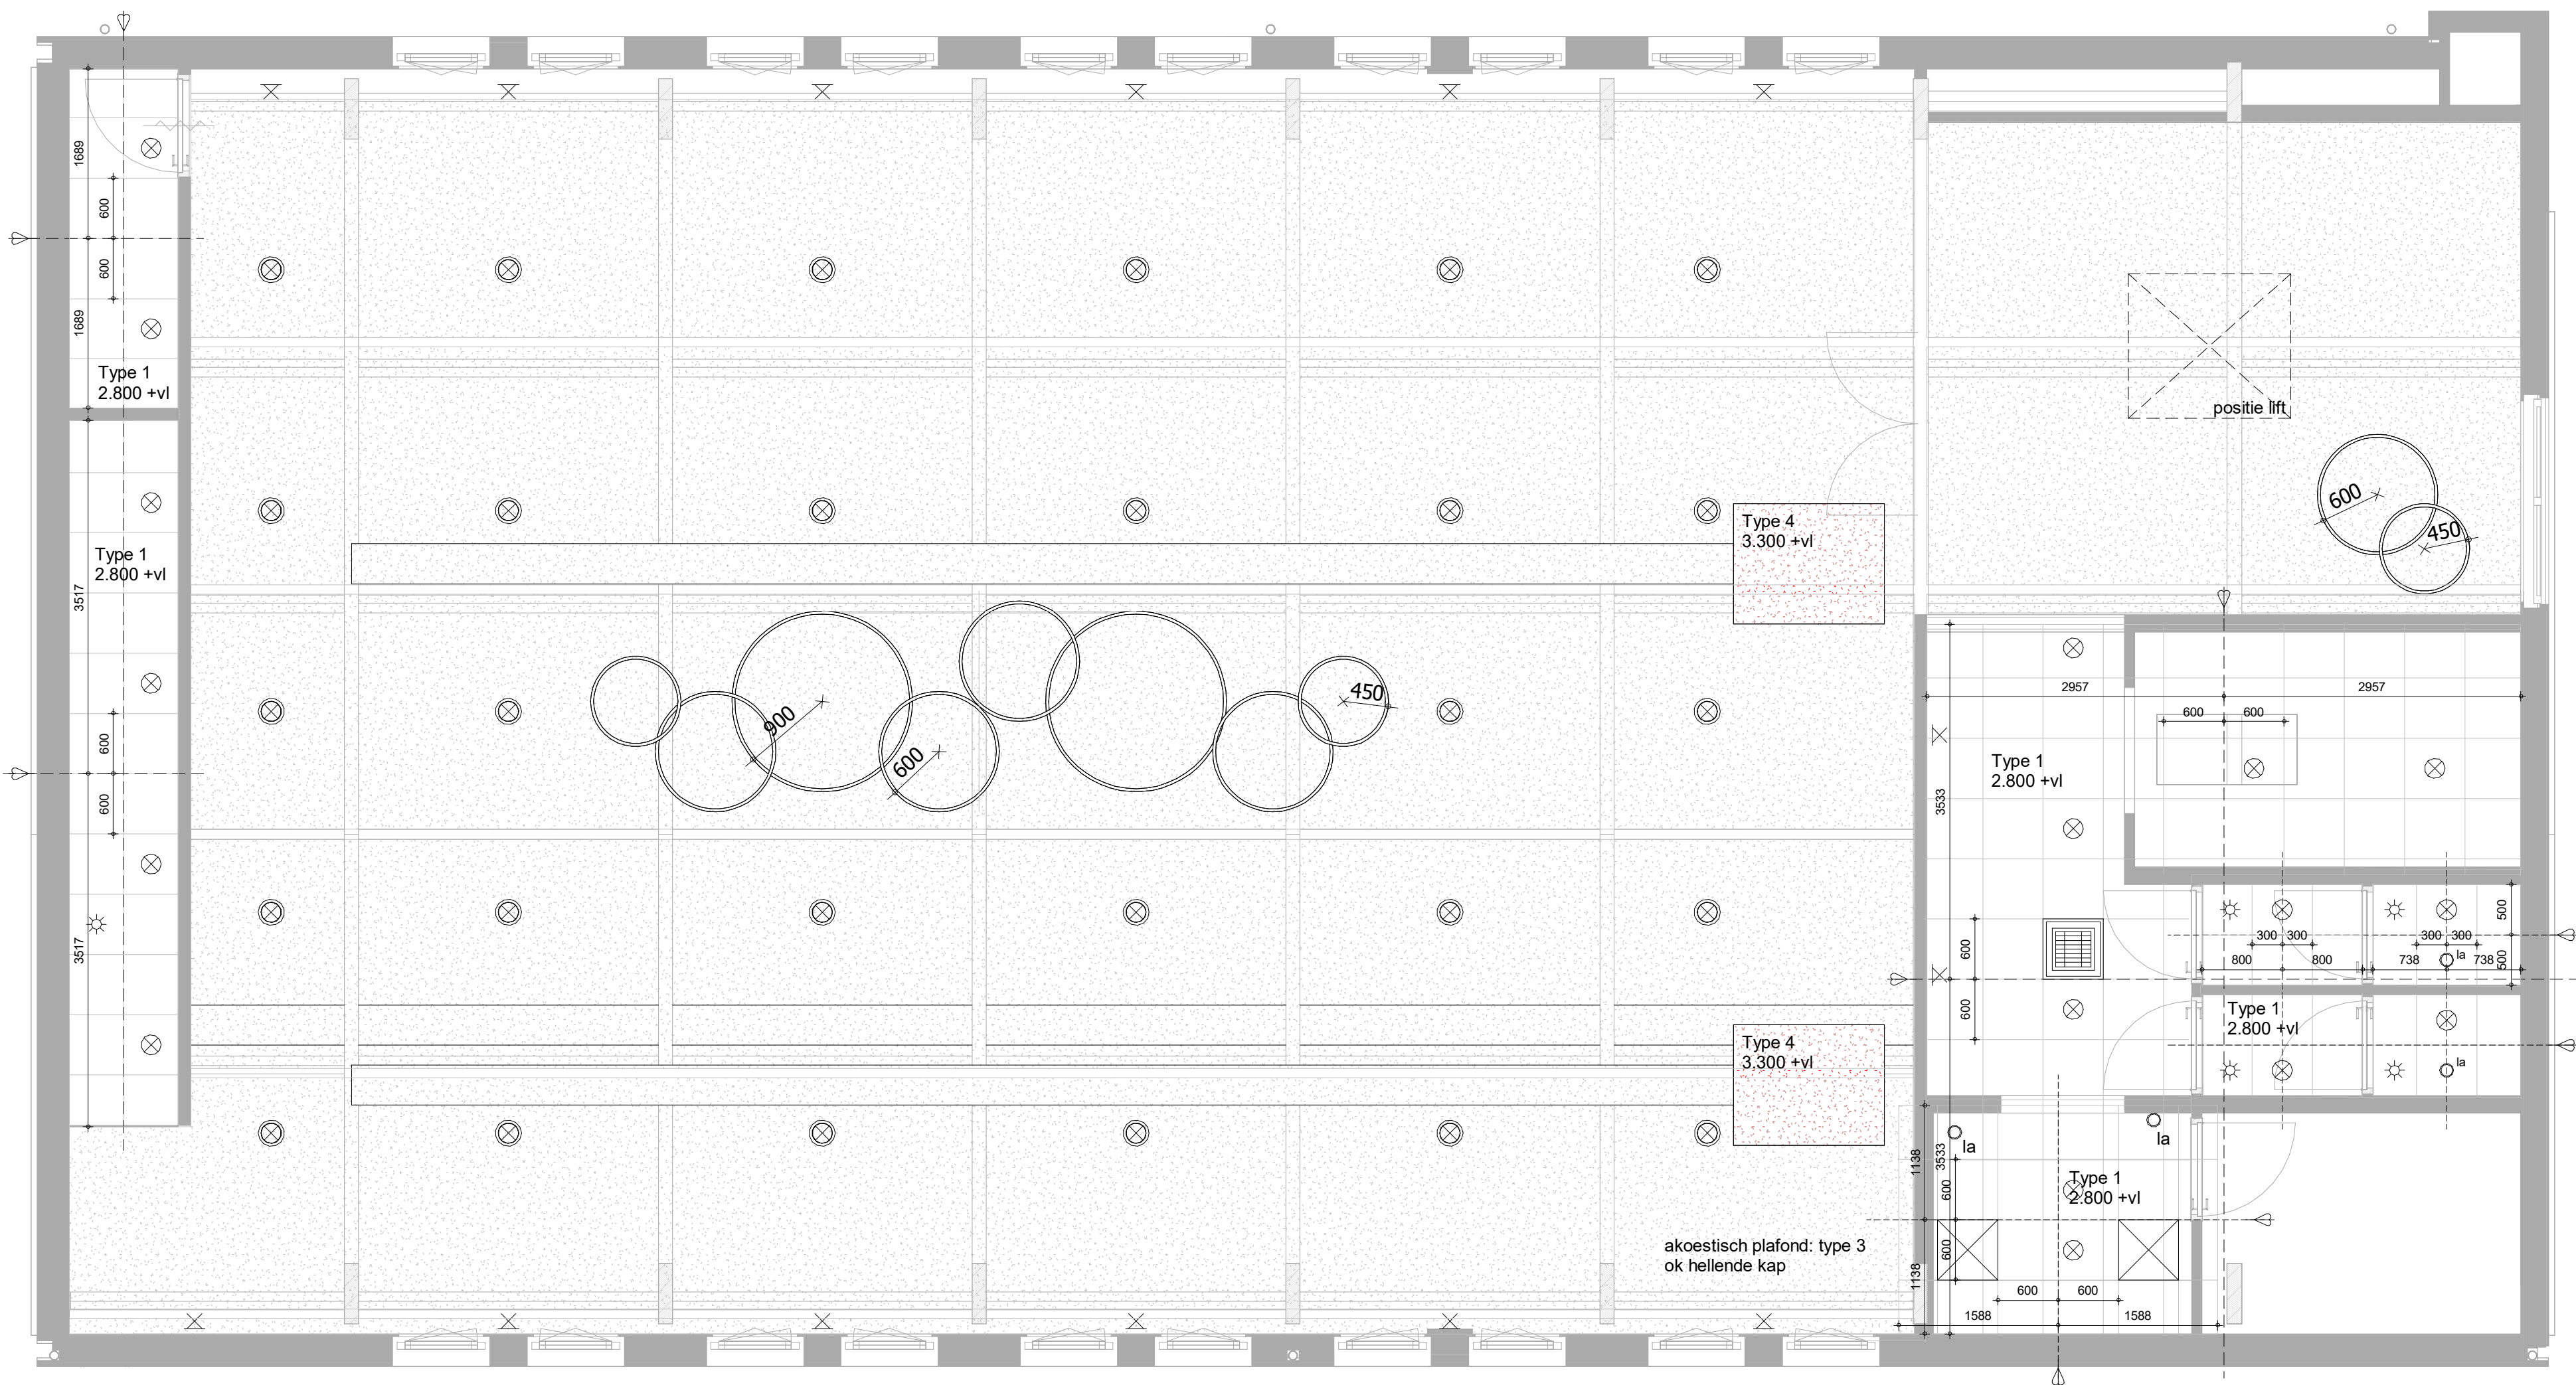

eerste verdieping

Renvooi

- Rookmelders en noodverlichting conform opgave installateur.
- De vluchtrouteaanduidingen worden uitgevoerd conform NEN3011 (er is geen vereiste om deze verlicht uit te voeren).
- Indien afgeweken wordt van de voorgeschreven materialen, kleuren en types dienen deze ter controle voorgelegd te worden bij de opdrachtgever en architect.

In de aanbesteding

- = hartlijn
- = airconditioning cassette 600x600mm
- = ventilatierooster 600x600mm
- = ventilatie afvoerkanaal 250mm² / 125mm²
- type 1 = Circq plafondpanelen, afmeting: 600x600mm
- type 2 = Sonaspray ST zwart
- type 3 = Rockfon Mono Acoustic kleur wit (randen afkitten).
- type 4 = Vilton PET-Felt kleur Champagne (RAL 9010), afmeting: 1220x1500mm, dikte 24mm

Buiten de aanbesteding, ter informatie

- = LED spot downlight (rond) 200mm 4000k
- = LED hanglamp downlight (rond) 200mm 4000k
- = LED ring hanglamp up-downlight 4000k
- = wandlamp
- = lichtpunt hanglamp
- = LED paneel 600x600mm 4000k
- = LED plafondopbouwarmatuur 1200x300mm 4000k
- = bewegingsmelder



TBE-ZA

architecten & ingenieurs

5877 - 640.02

Julianaweg 141b, 1131 DH Volendam
+31299-363468, info@tbe-za.nl

Getekend	Gewijzigd	Datum	Project	Transformatie de Ark
DK				Val van Urk 7
Datum			Fase	AANBESTEDING TEKENINGEN
04-06-2025			Tekeningnaam	eerste verdieping
Schaal			Onderwerp	plafondafwerkingen
1:50				
Formaat			Opdrachtgever	Gemeente Edam-Volendam
A1				W. van der Knoopdreef 1, 1132 KN Volendam