



doorsnede B-B

1 : 20

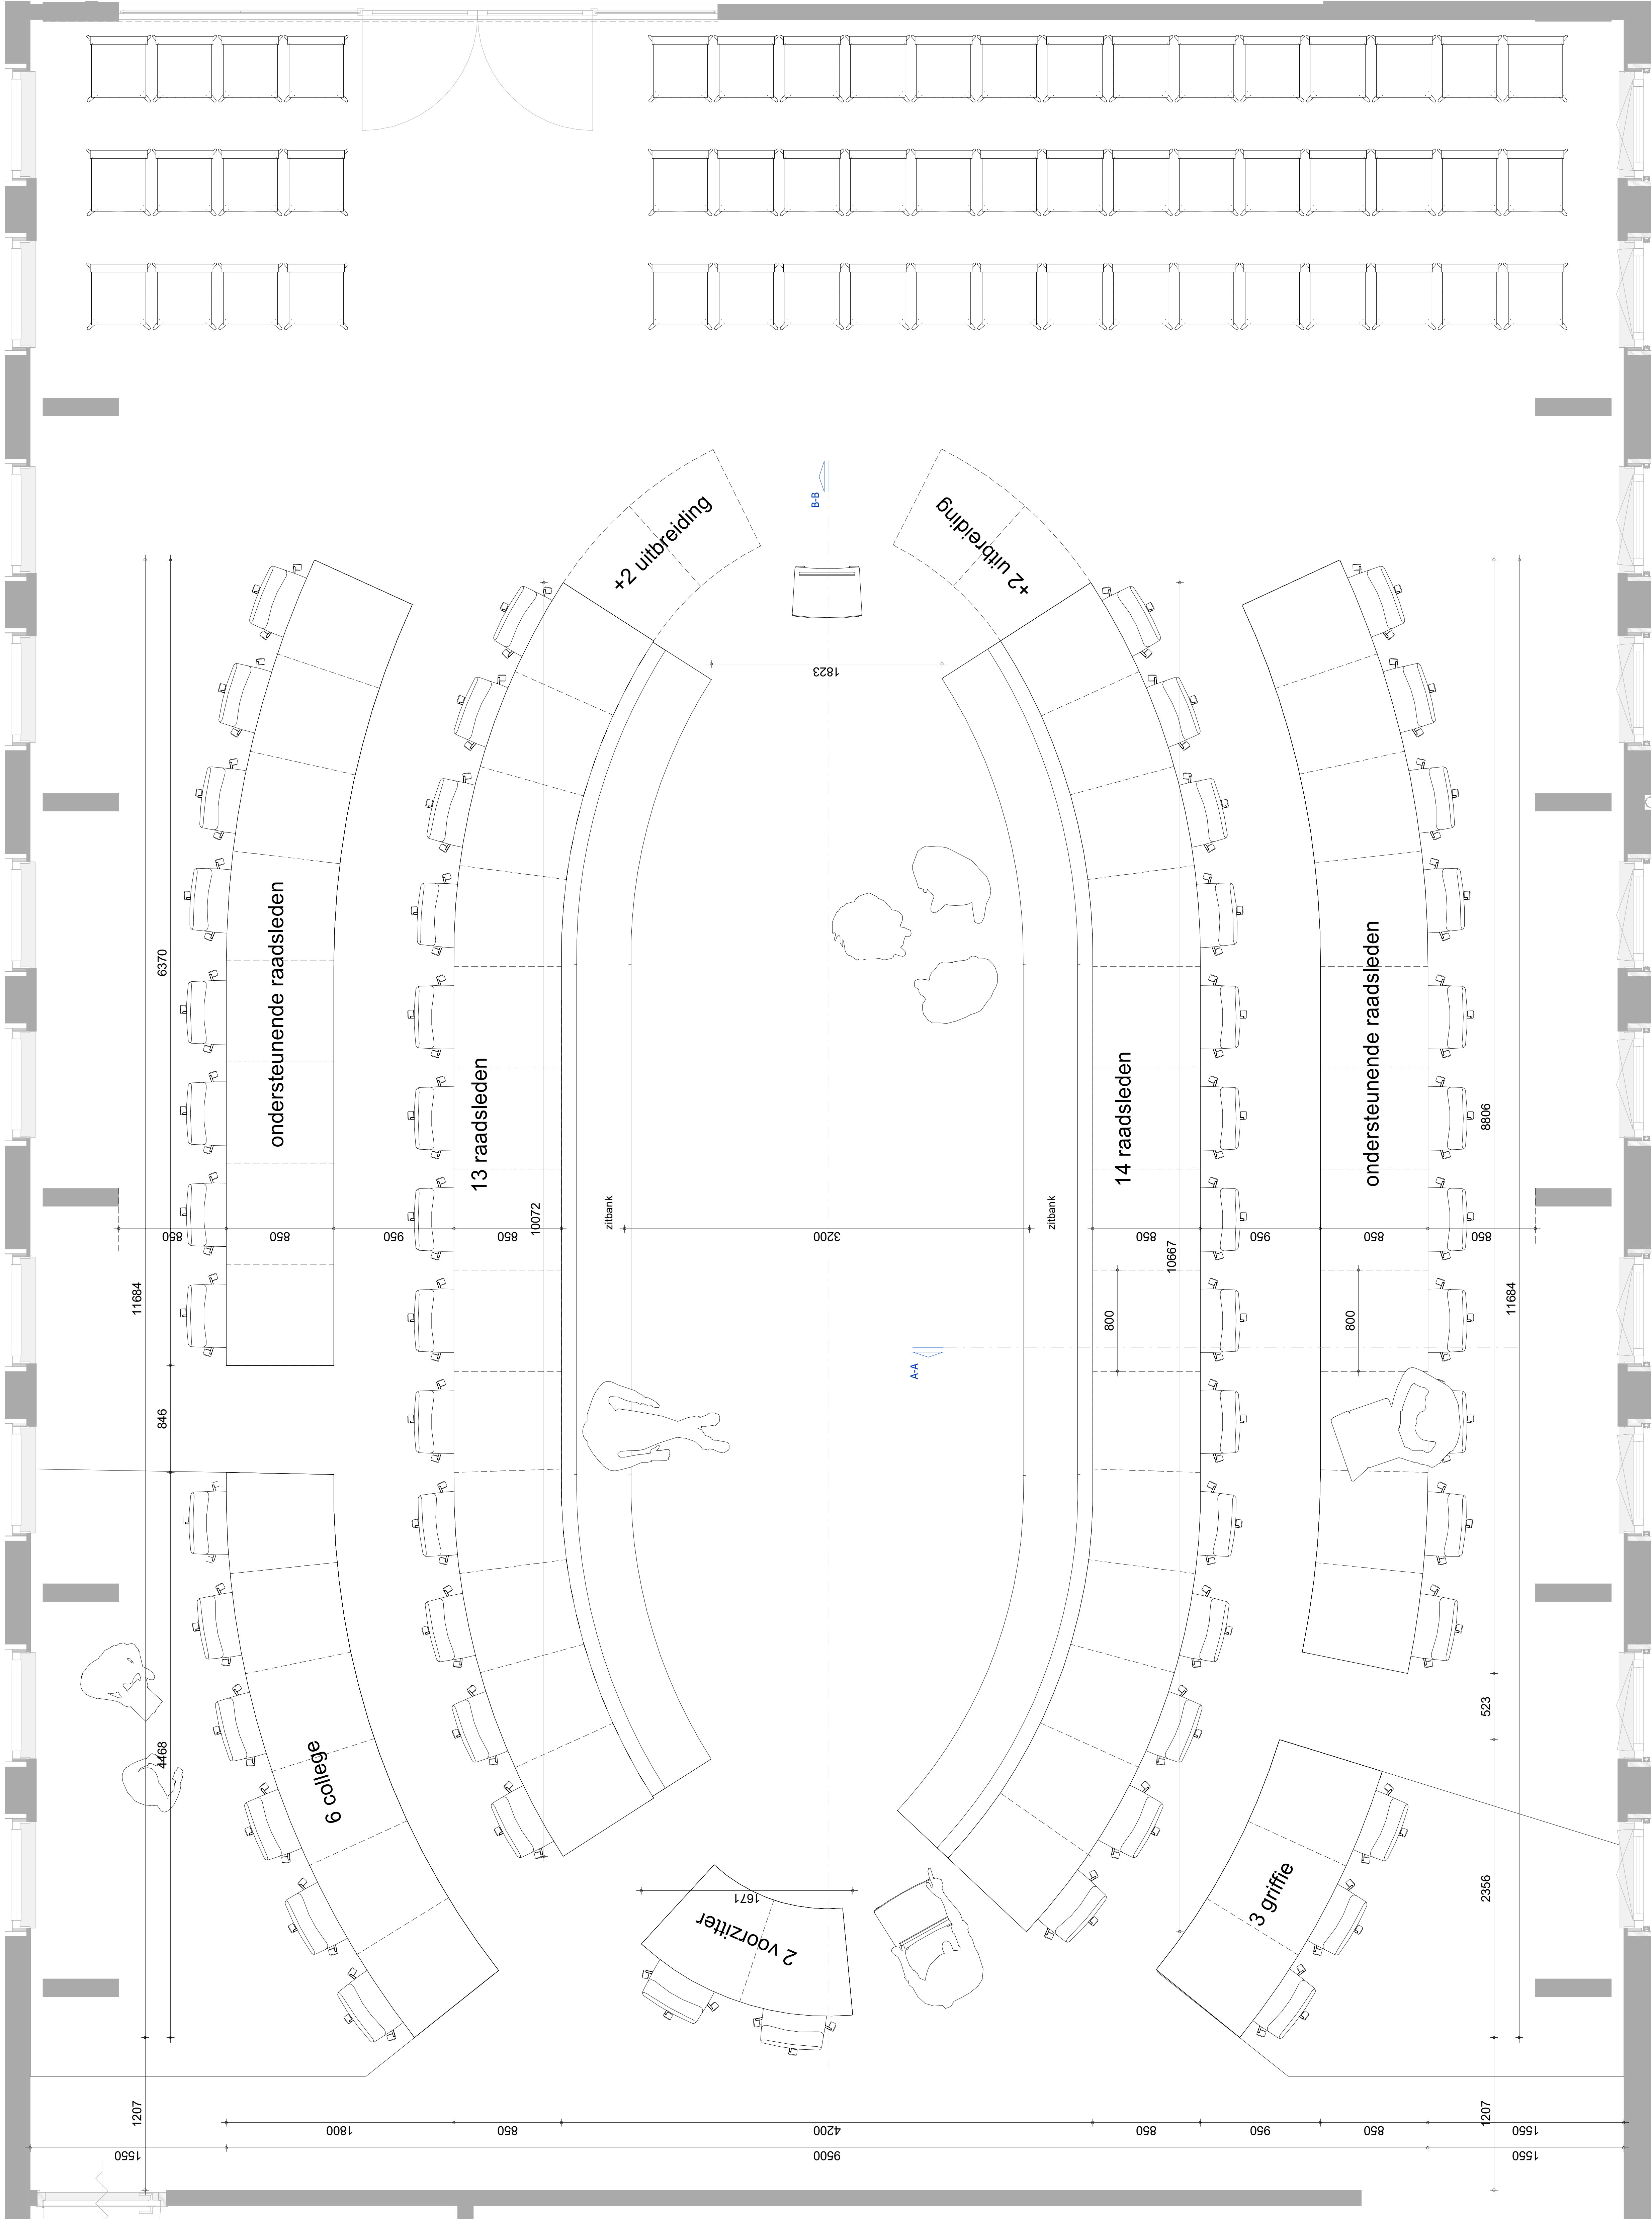


bovenaanzicht

1 : 20

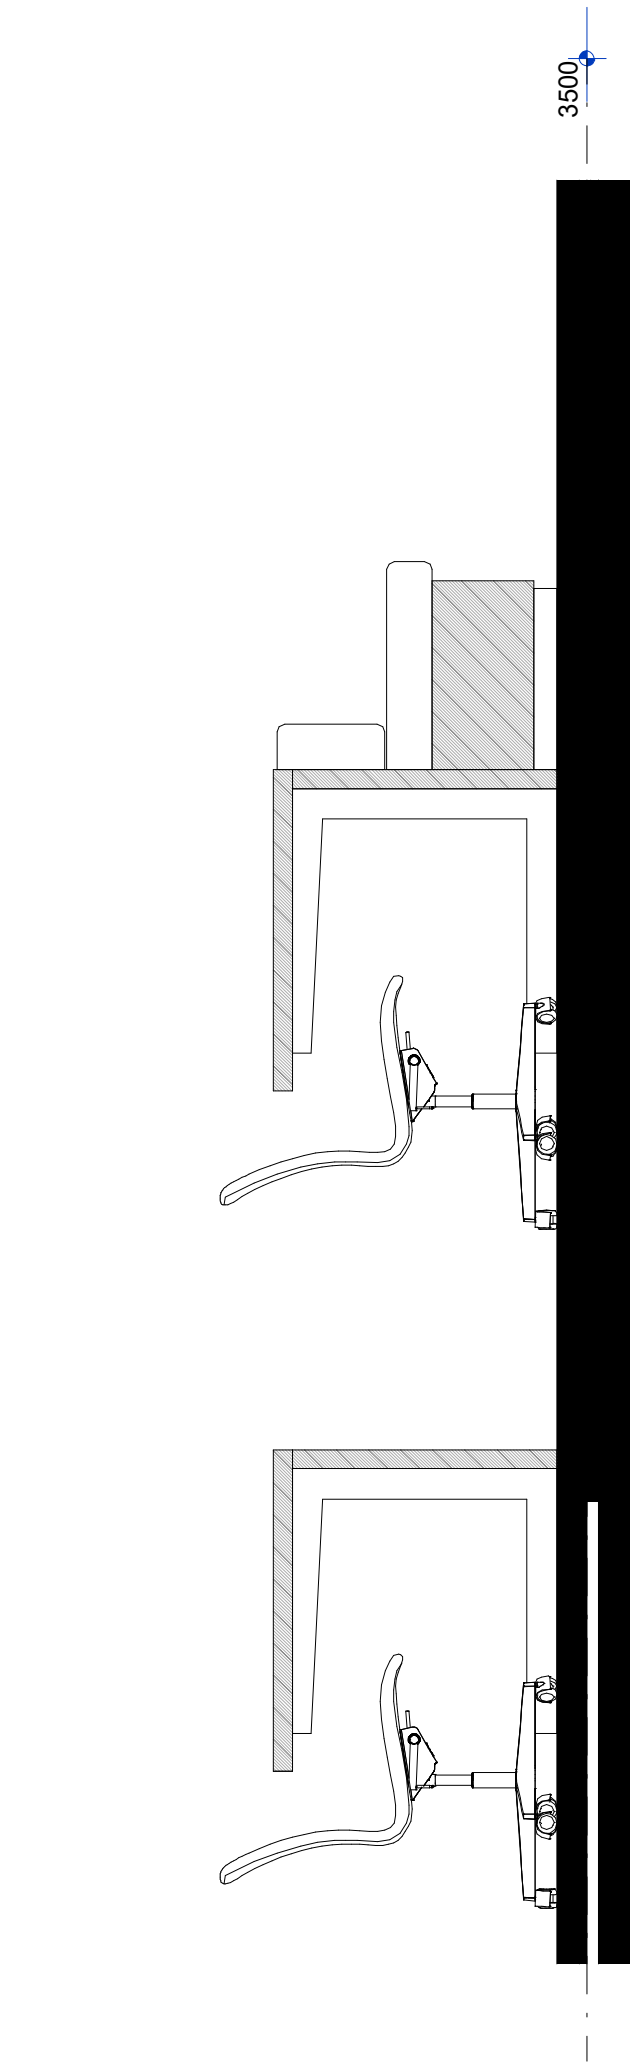


doorsnede A-A

1 : 20

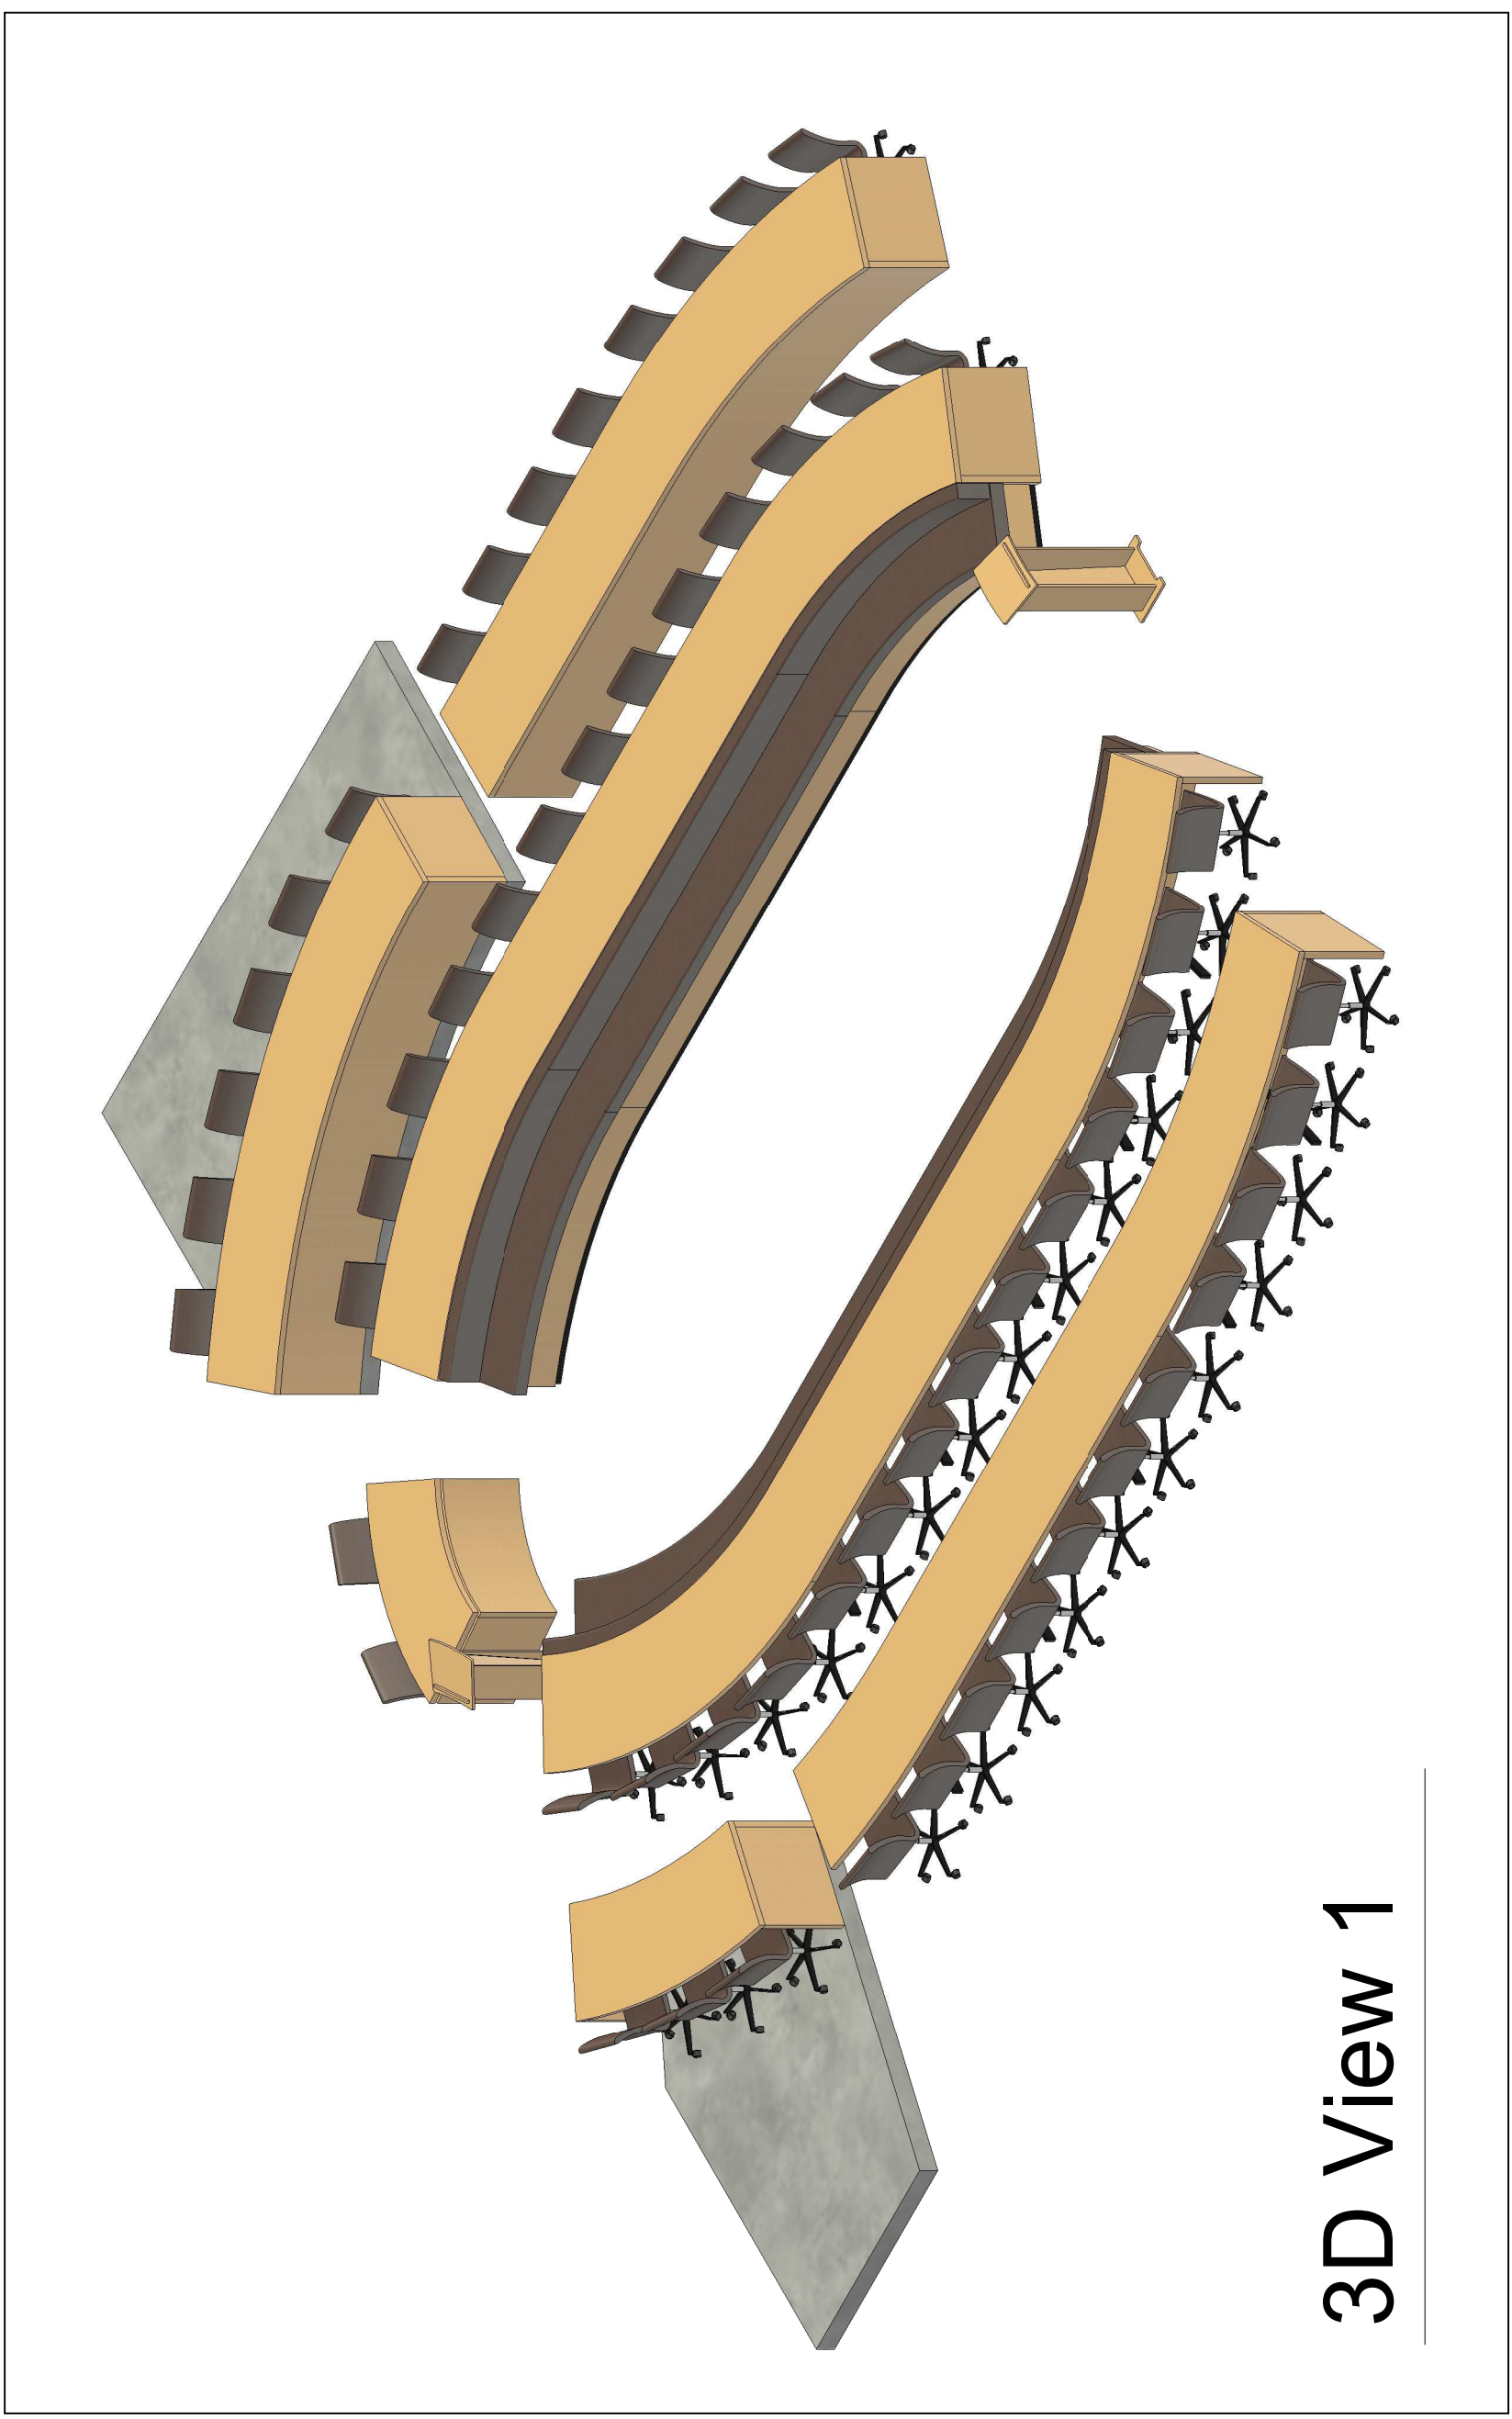


3D View 1

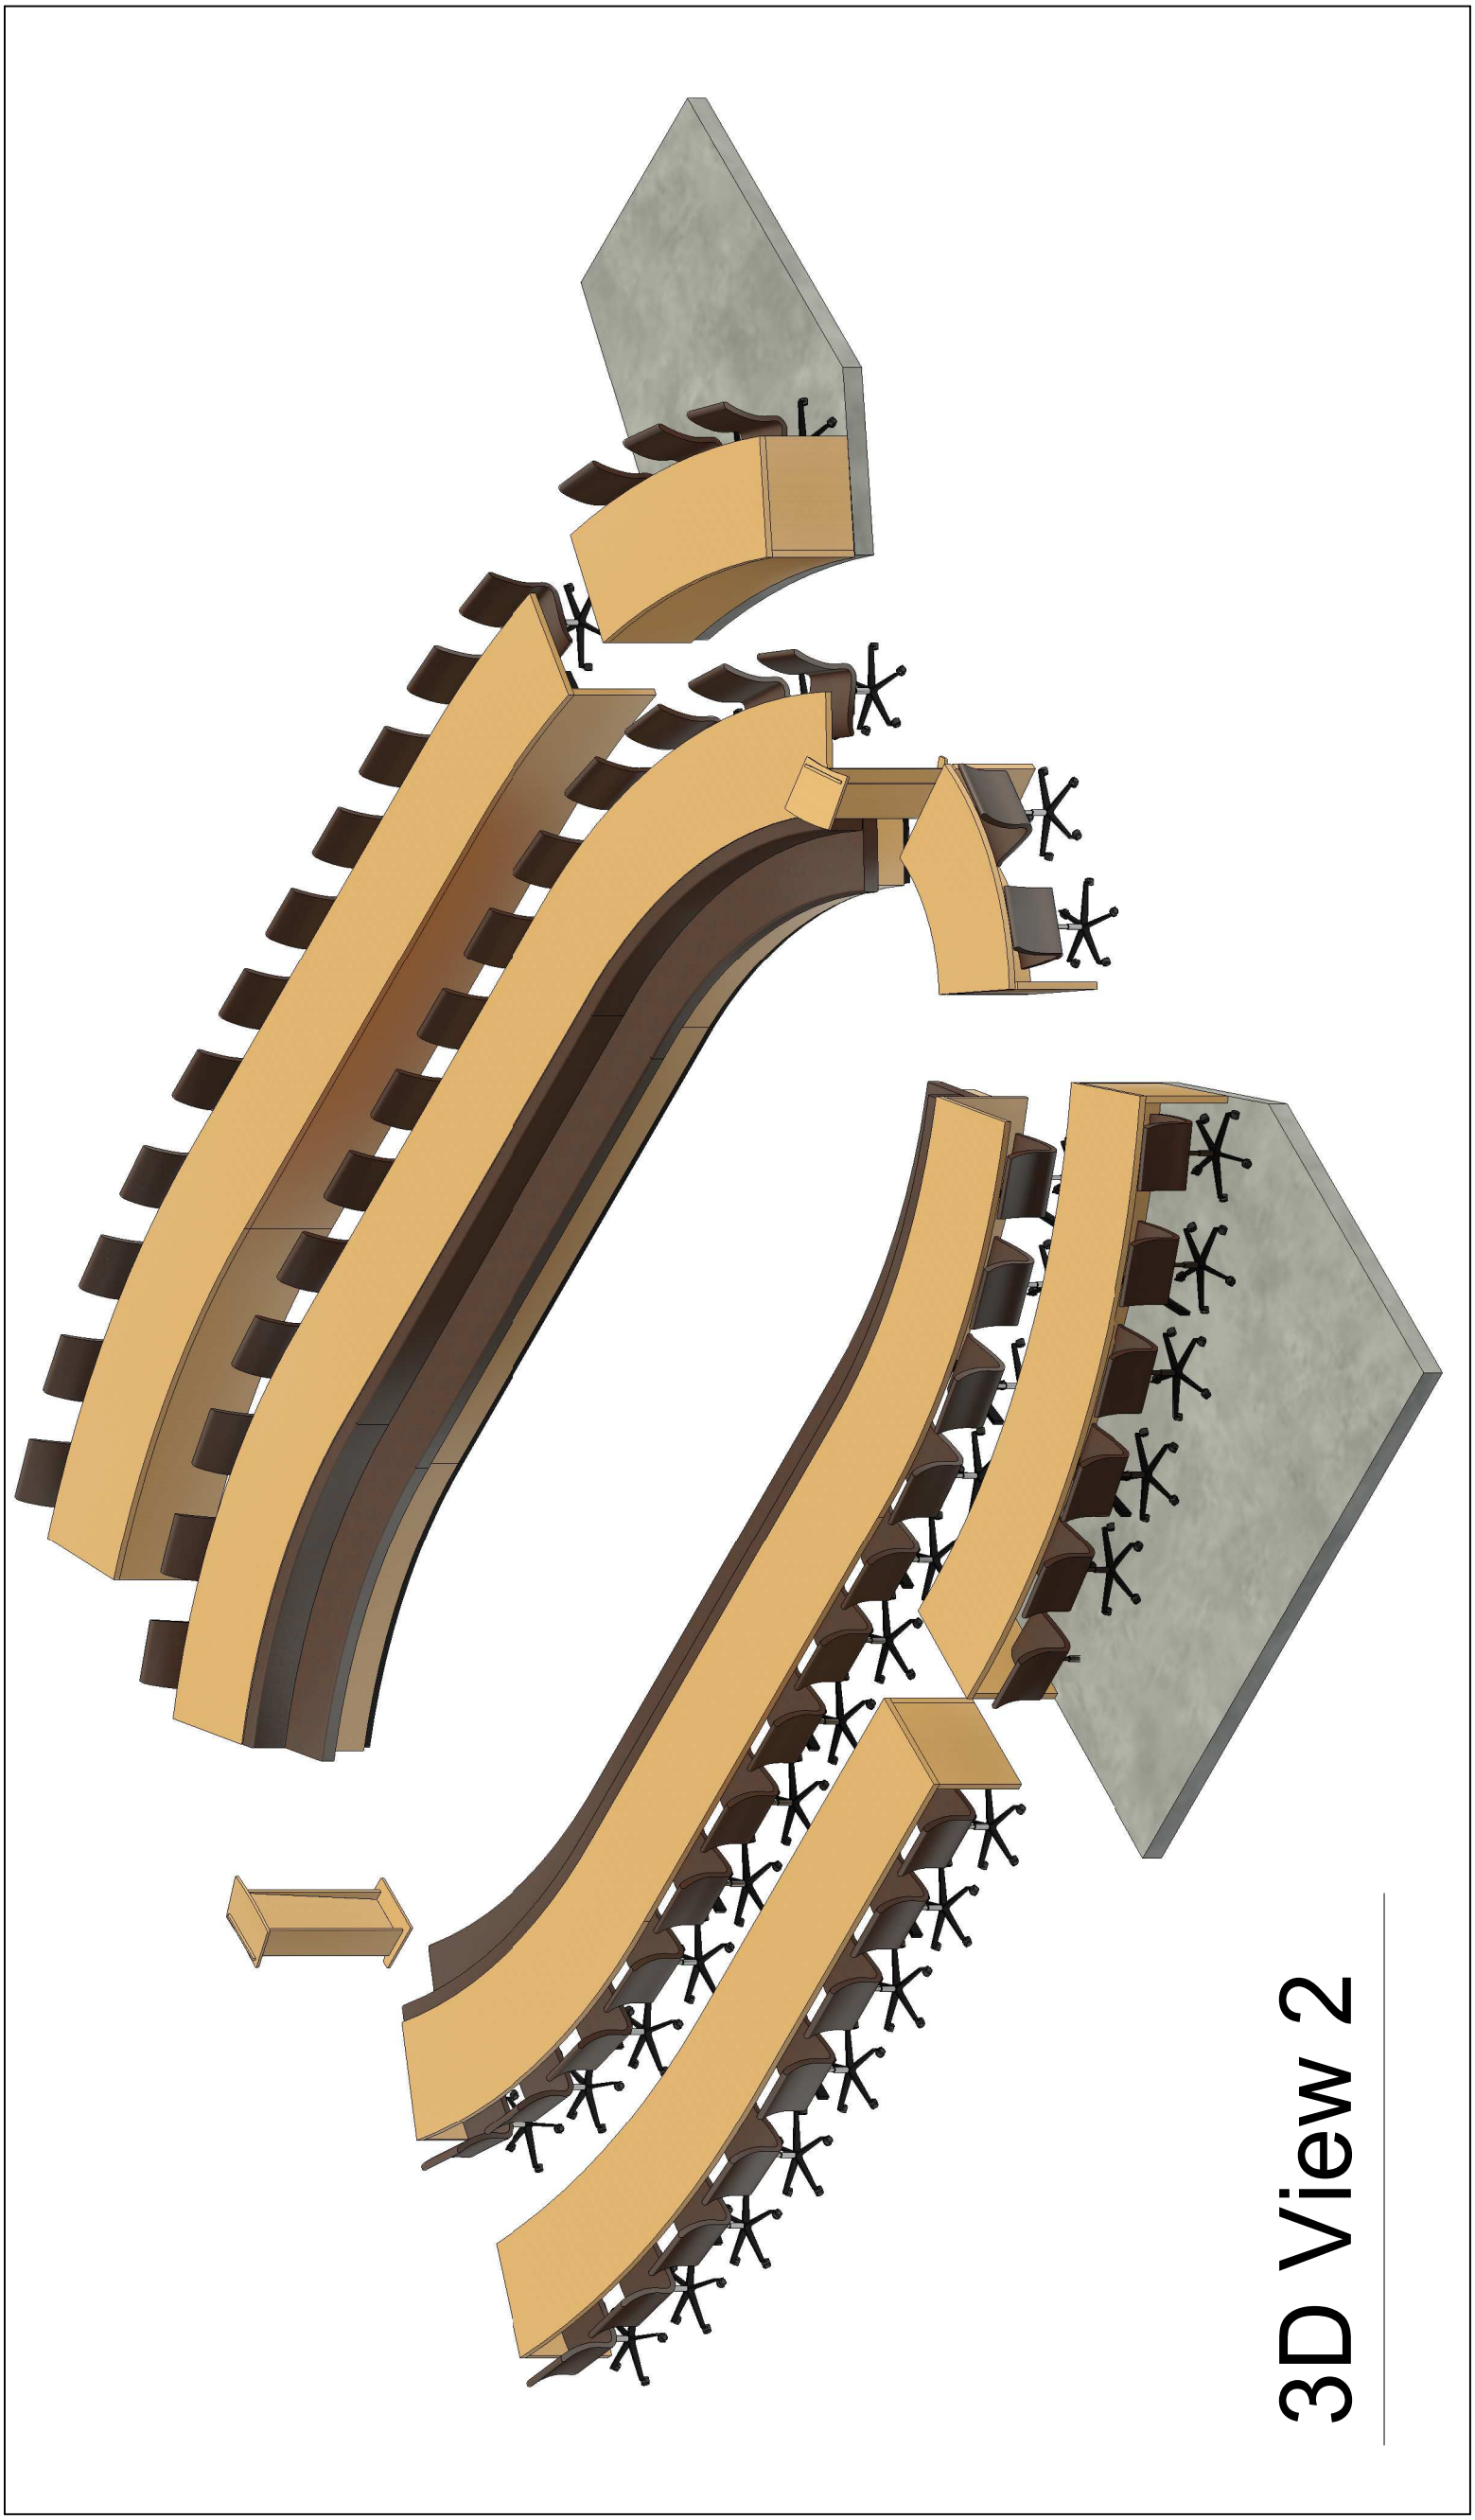

3D View 2

Kleuren en materialen	
Onderdeel	Materiaal
ondersteel	HPL
zitbank	Stierfield Acacia natuur eiken
zijwanden	HPL
schuimwanden	Stierfield Acacia natuur eiken
ondersteel tafel	aluminium
zitbank (stof)	matzwart RAL 7021
ondersteel zitbank	Bull Cognac 28
ondersteel zitbank	Stierfield Acacia natuur eiken
vloerplint	HPL
vloerplint	matzwart RAL 7021

Buiten de aanbesteding, ter informatie:
Raadstatels, stoelen, vloerophoping, pantry en keuken.

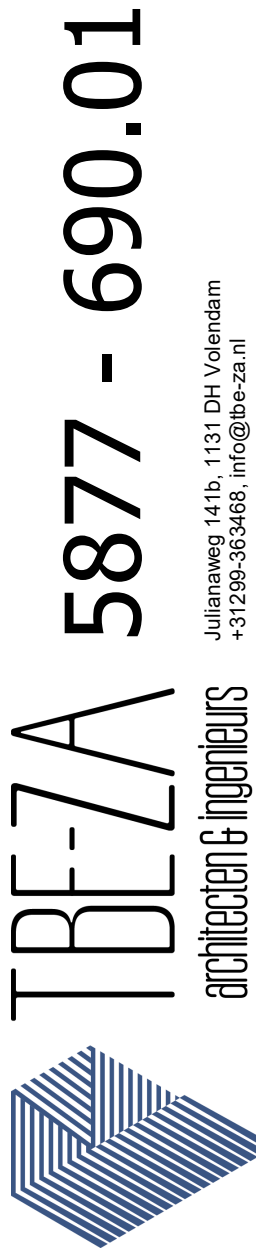

Gedetailleerde Tekeningen	
Project	Transformatie de Ark
DK	Via van Unk 7
Daum	04-06-2025
Formaat	AANBESTEDING TEKENINGEN
Formaat	Tekeningstraam raadstatel Via
Formaat	Overloop
Formaat	vaste inrichtingen
Formaat	Opdrachtgever
Formaat	Gemeente Edeam-Voerden
Formaat	W. van der Kroonstraat 1, 132 KN Voerden