


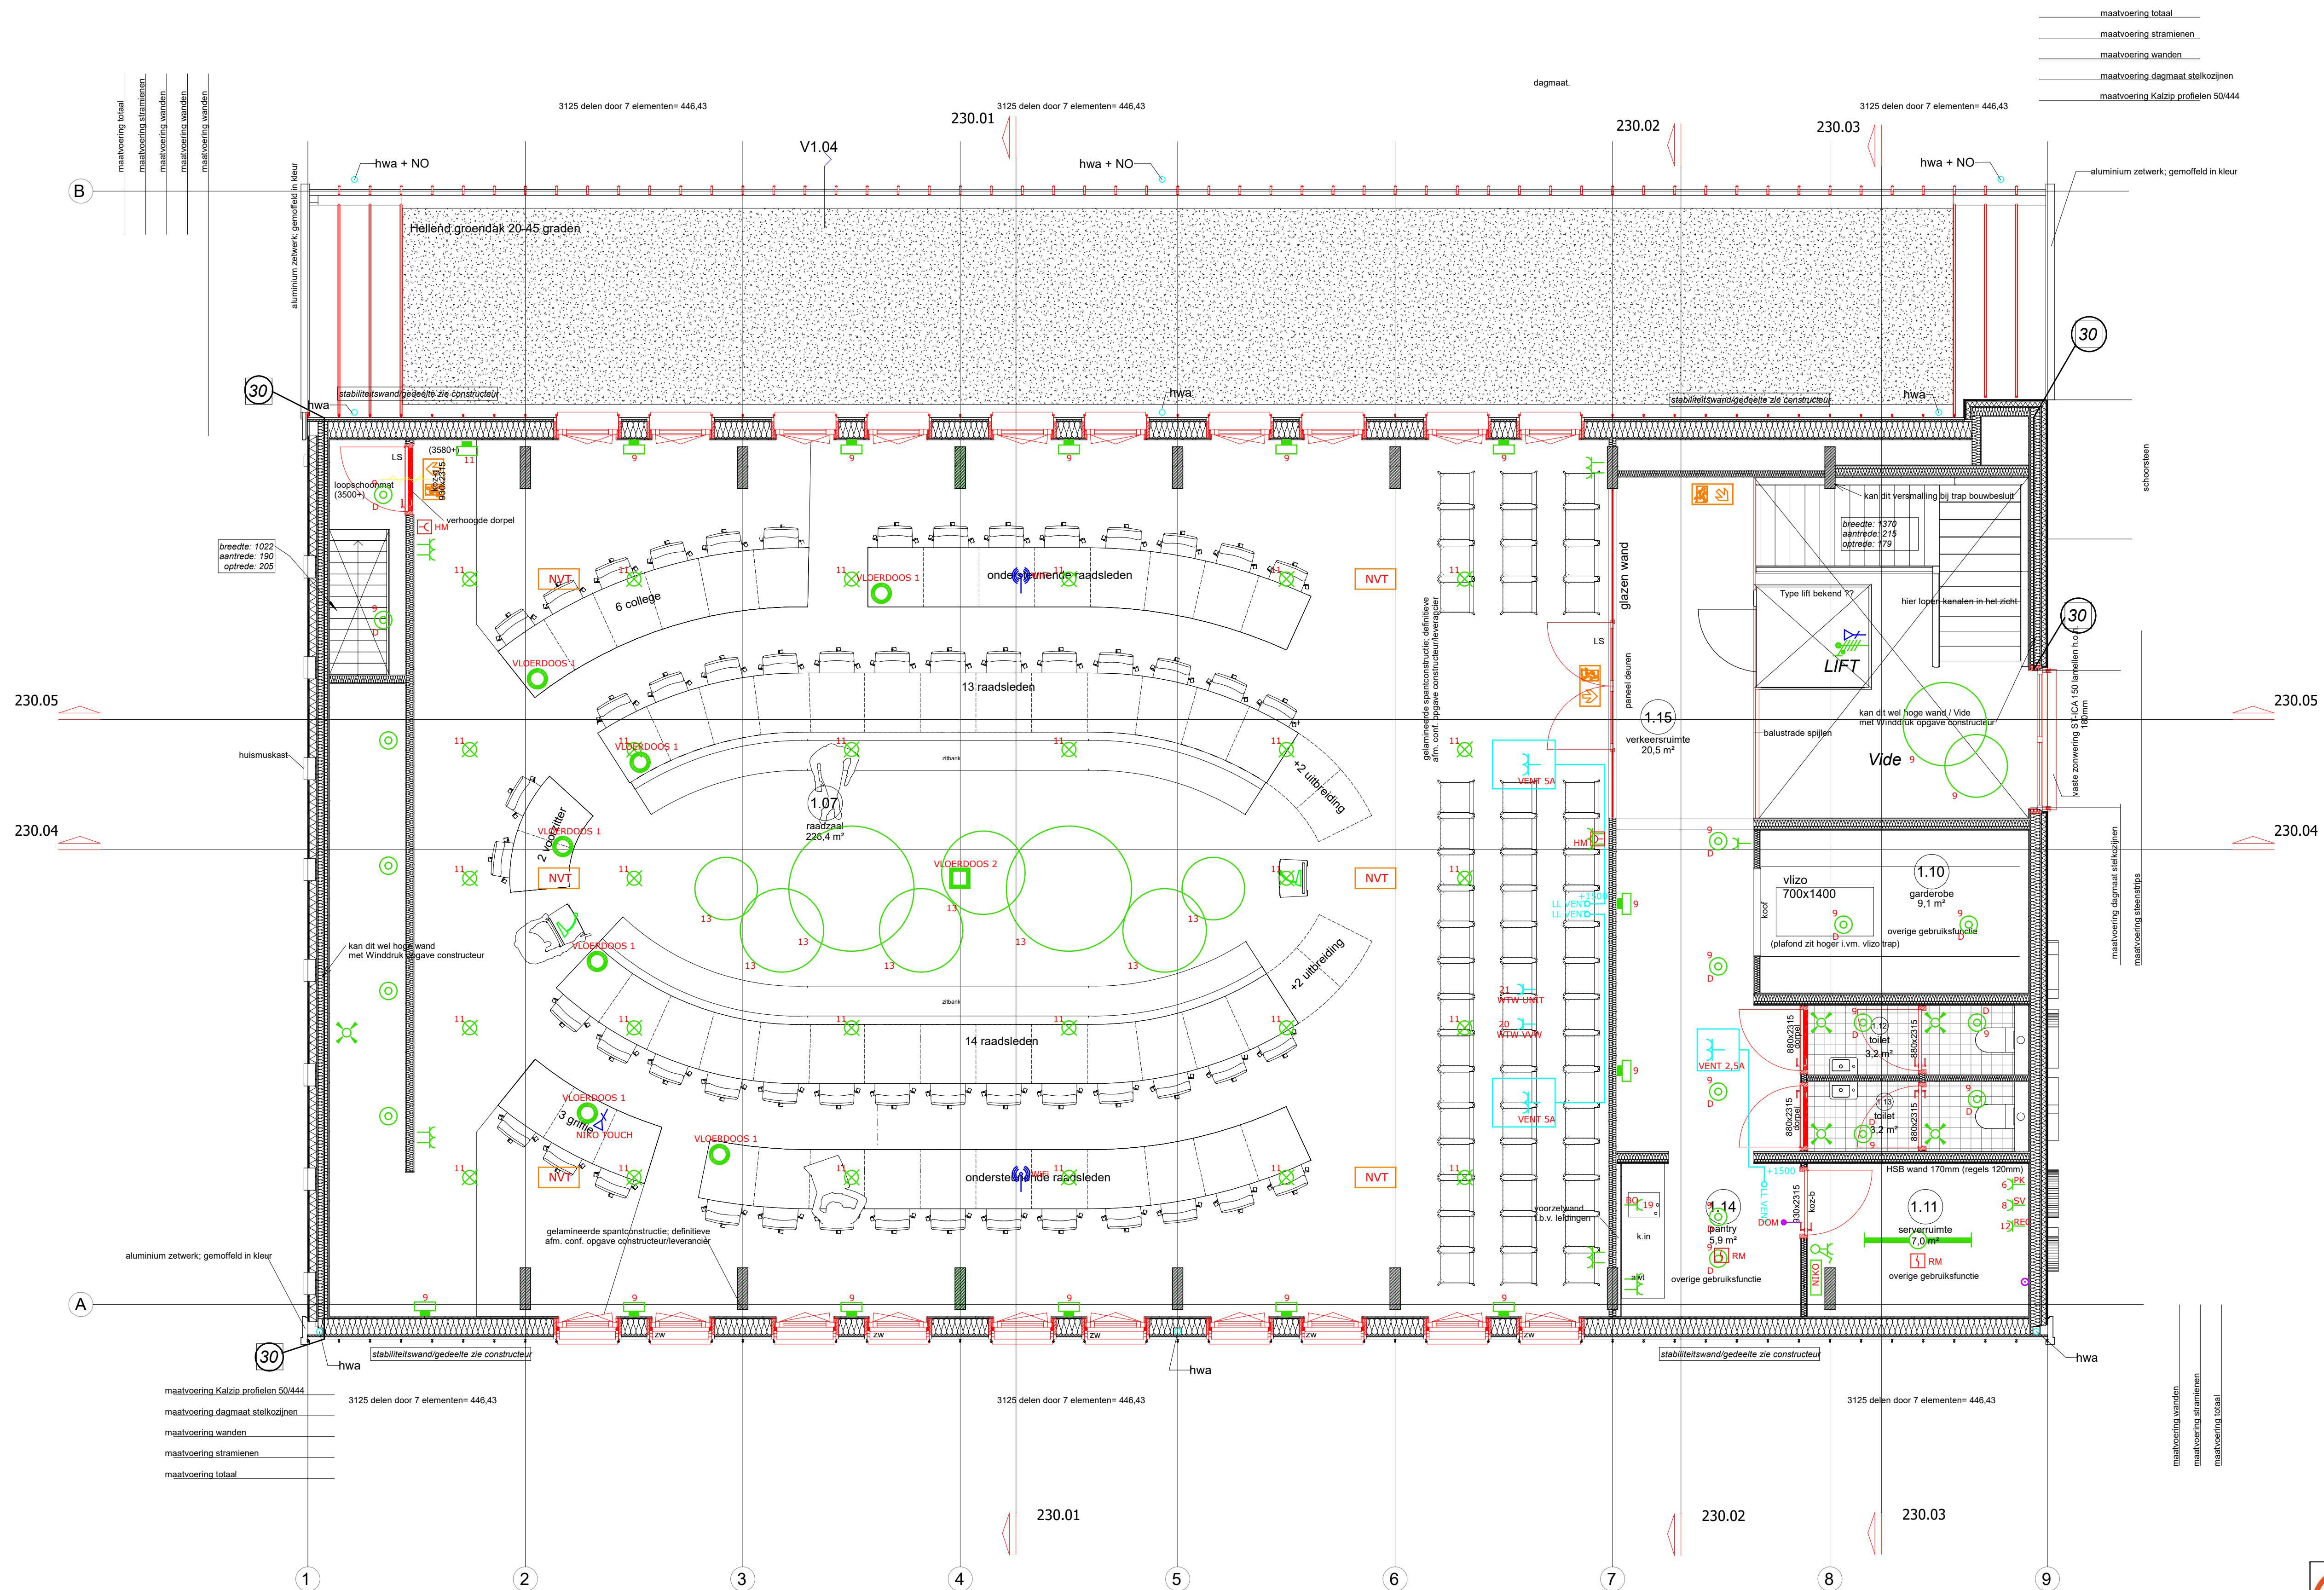

 OTTENHOF ELEKTROTECHNIEK HUISSEWEG 68, 1131 PH VOLLEDAM, TEL: 0299 72 802 78		TEKENINGNUMMER: OE2023-054
GETEKEND DOOR: SST	WIJZIGINGEN: 18-07-2025	PROJECT: VERBOUWING DE ARK
DATUM: 14-05-2025	SCHAAL: 1:50	OMSCHRIJVING: INSTALLATIE 1E VERDIEPING
FORMAAT: A1	OPDRACHTGEVER: GEMEENTE EDAM-VOLLEDAM	