



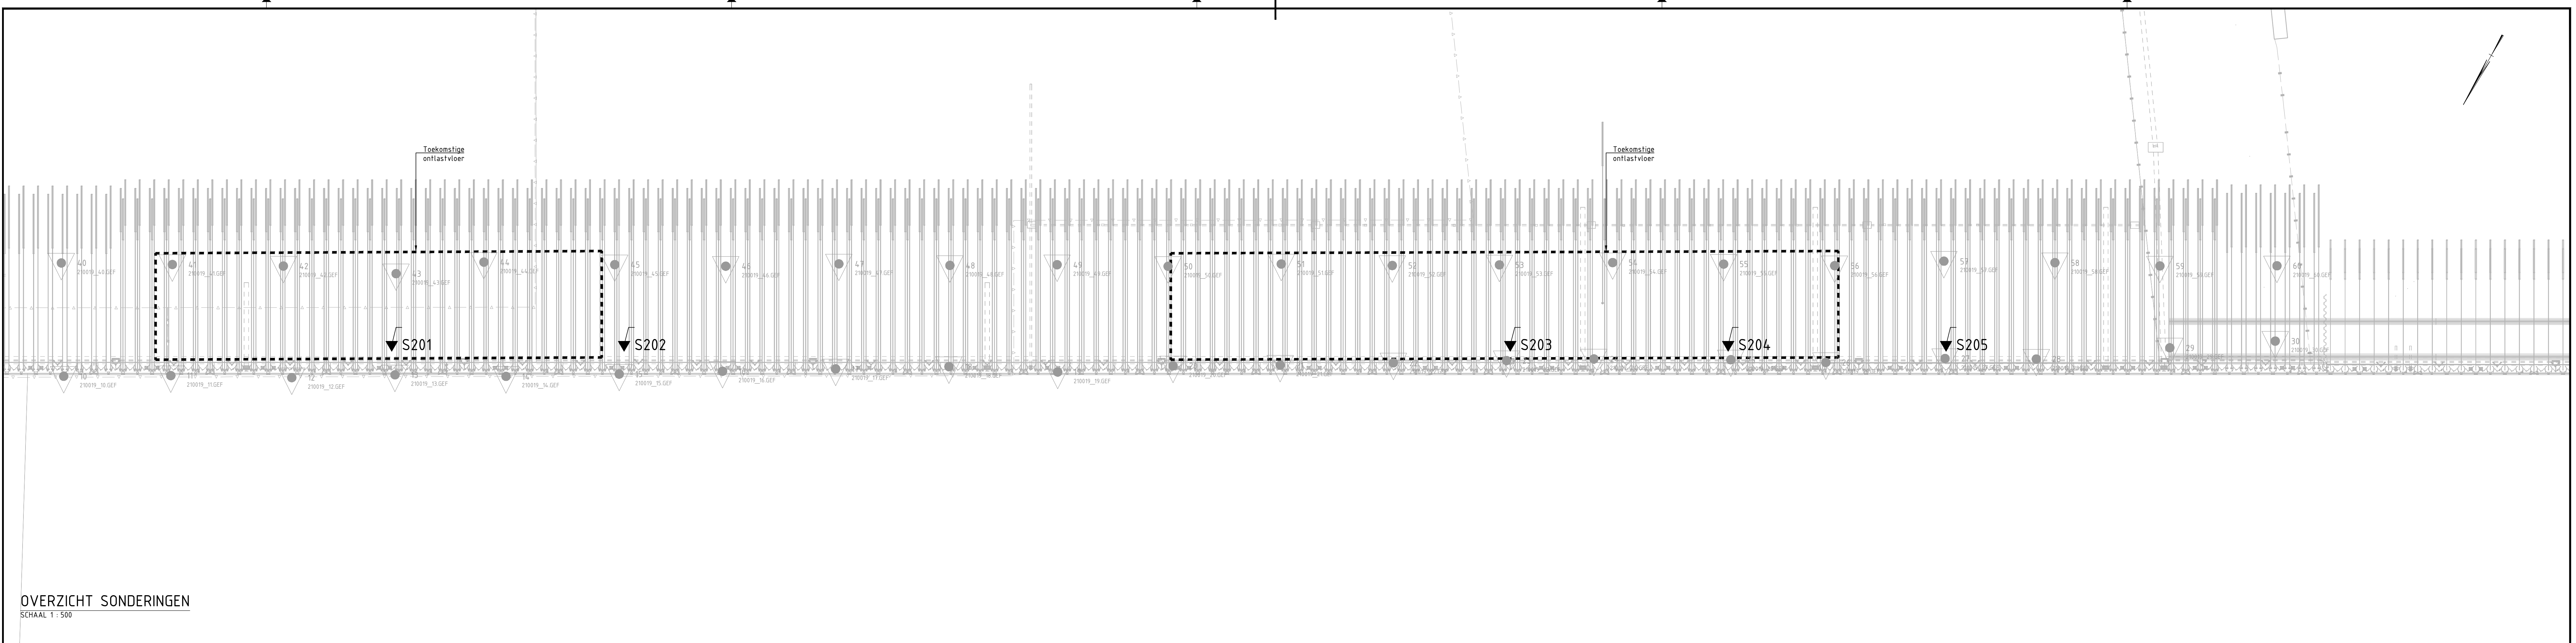

OVERZICHT SONDERINGEN
SCHAAL 1 : 500

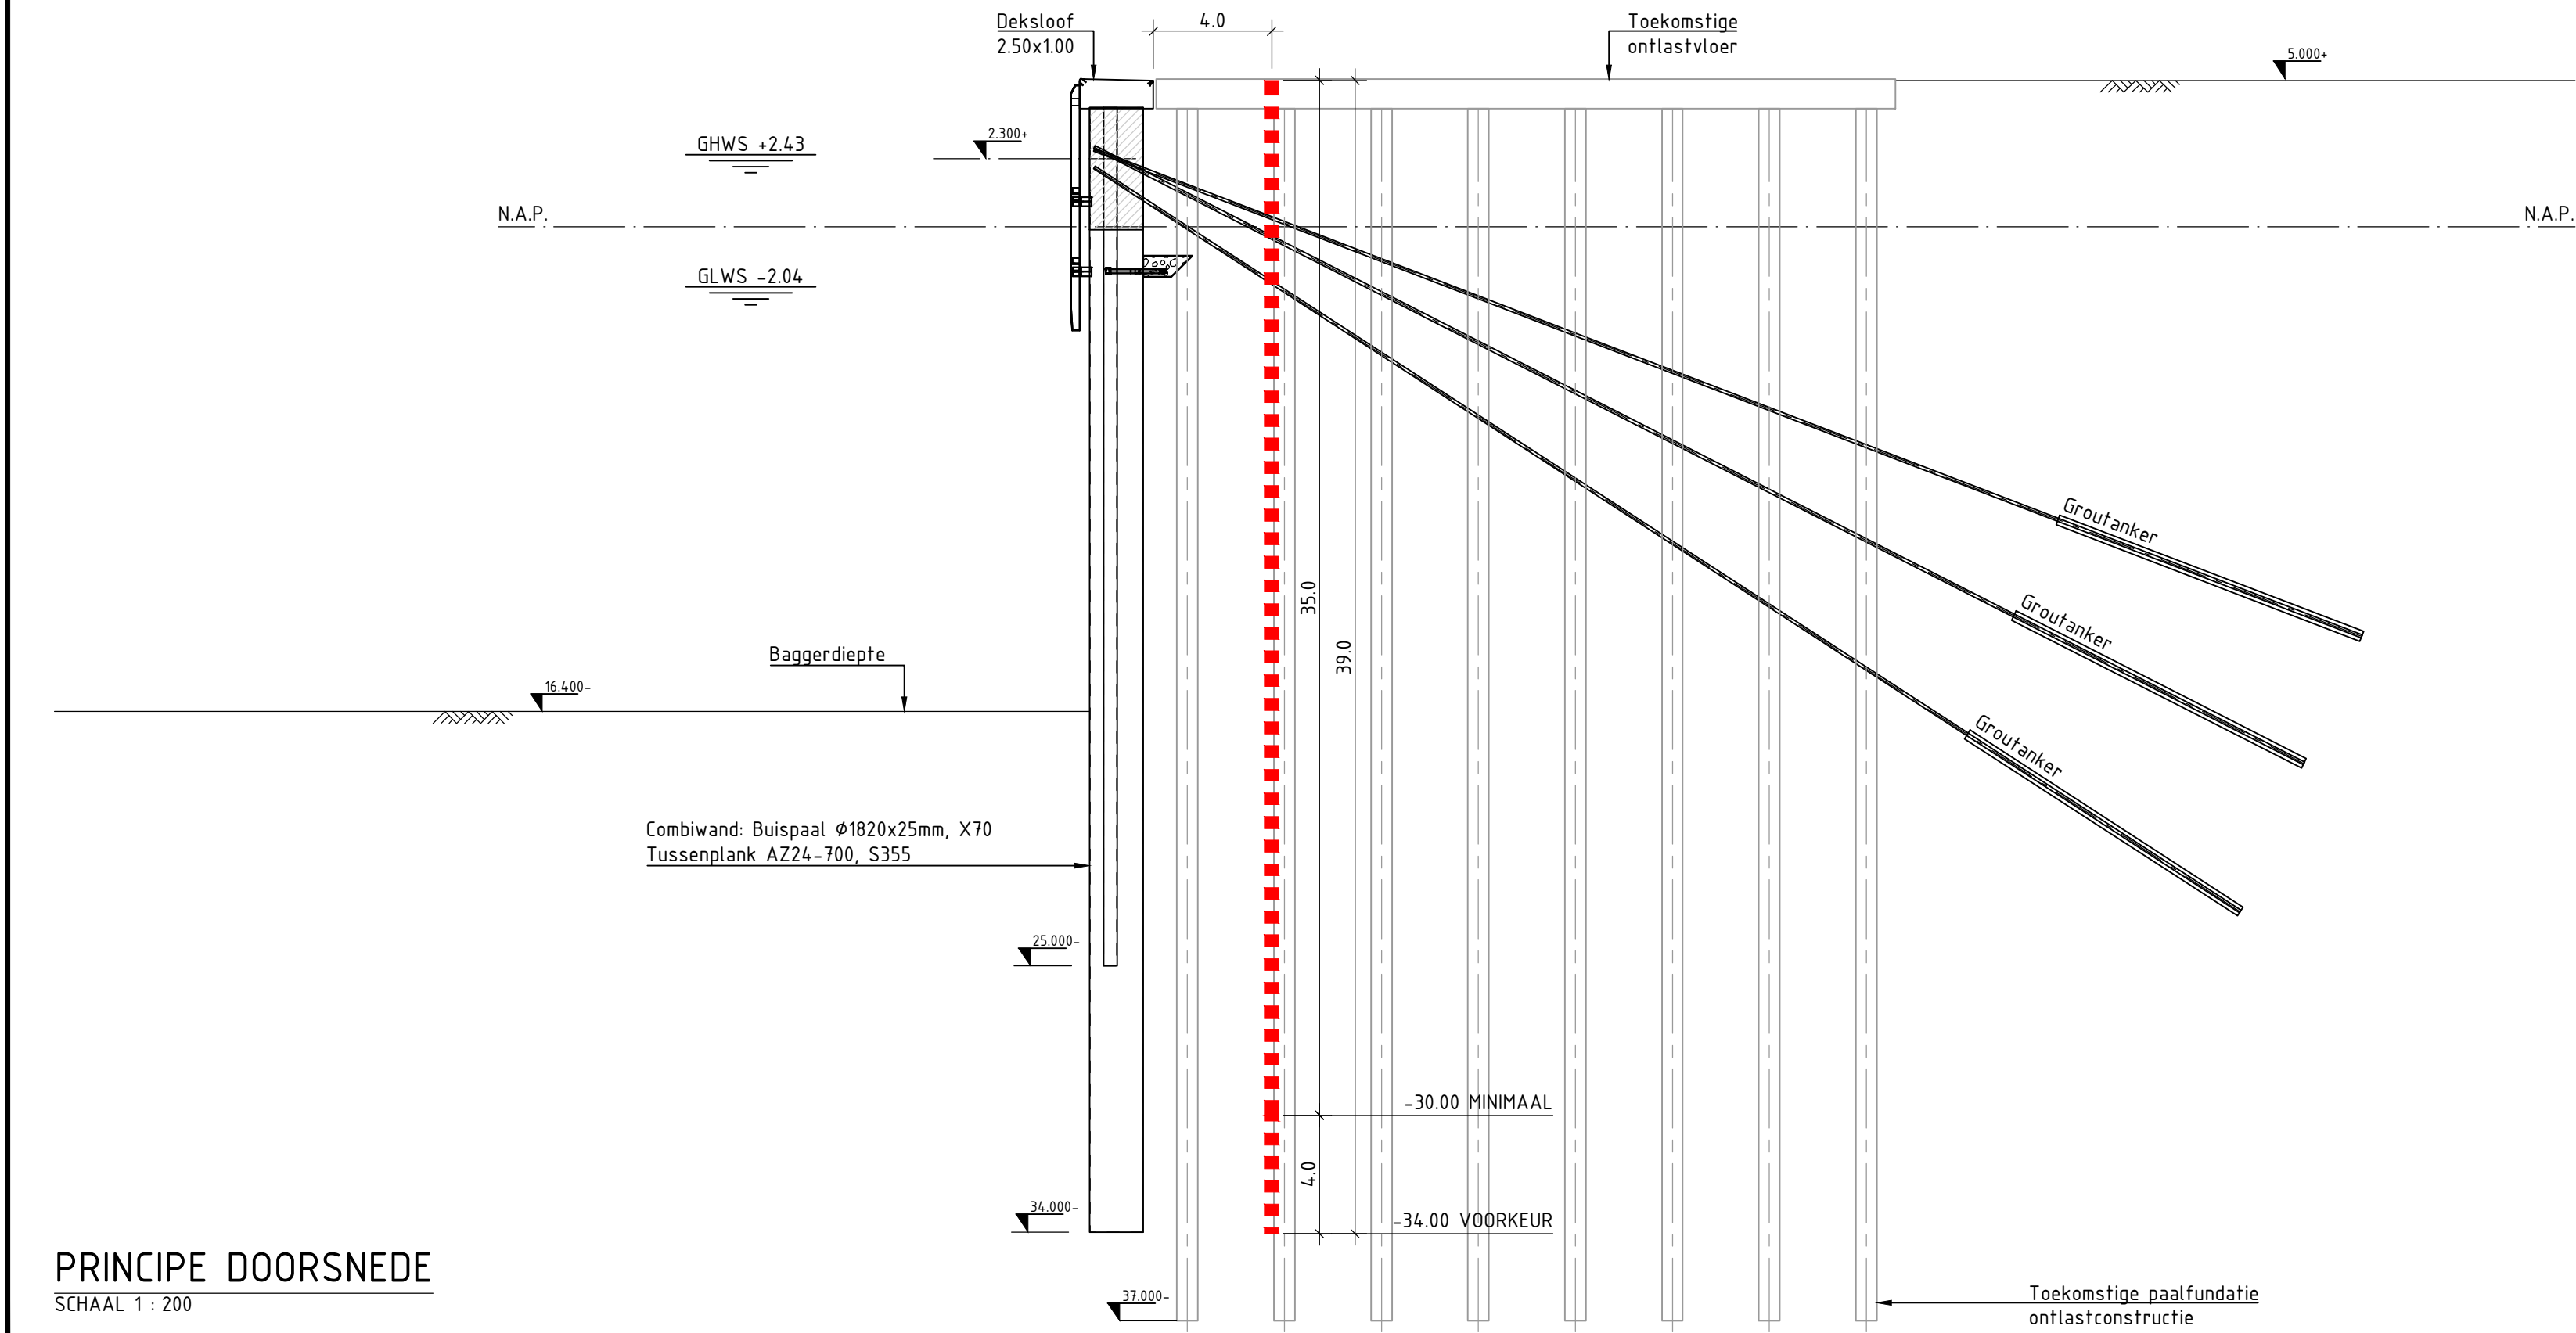

PRINCIPE DOORSNEDE
SCHAAL 1 : 200

- 00 Reeds uitgevoerde sonderingen 2021
- Nieuw uit te voeren sonderingen

Sondering van +5.00m N.A.P. tot minimaal -30.00m N.A.P. bij voorkeur tot -34.00m N.A.P. (5x uitvoeren)		
Nr.	X-coördinaat	Y-coördinaat
S201	38178.001	387454.418
S202	38132.296	387428.659
S203	37958.047	387330.454
S204	37915.199	387306.305
S205	37872.350	387282.156

Coördinaten ter indicatie uit te voeren sonderingen. Exakte locatie sonderingen bepalen op basis van onderstaande voorwaarden:

- Sonderingen uitvoeren tussen buispalen van de kade i.v.m. niet raken bestaande ankers, in het werk te controleren.
- Sonderingen niet ter plaatse van de riool uitlaten, in het werk te controleren.

ALGEMEEN

Maatvoering in meters, tenzij anders aangegeven.
Peilmaten in meters t.o.v. N.A.P.
Hoeken in 360 graden stelsel.
Coördinaten in meters t.o.v. Rijksdriehoekstelsel.

Nr.	Revisie	Datum	Omschrijving	Getekend
2.0	10-11-2025	Locatie ontlastvloeren gewijzigd	MLE	
1.0	26-09-2025	Definitief	MLE	
v.	Datum	Omschrijving		Getekend

North Sea Port Ontlastvloeren Quarleskade ligplaats 1 Grondonderzoek

Projectnr.:	NSP-0QH	Getekend:	Michiel van der Leeden	
Fase:	00	Gecontroleerd:	Fokke Westebring	
Status:	Definitief	Vrijgegeven:	Fokke Westebring	

Schaal:	zie tek.	Formaat:	594x189
Tekening nr.:	1 van 1	Datum:	26-09-2025
Versie:	2.0		