

Geluidszaken

Nieuwe woningen aan De Geeuw in Drachten

Onderzoek naar de geluidbelasting ten gevolge
van wegverkeerslawaai

Kenmerk: 2586-WG1

29-01-2026

Opgesteld door J. Eggens

Inhoudsopgave

1.	Inleiding	3
2.	Beoordeling	4
	2.1 Algemeen	4
	2.2 Geluidsaandachtsgebied	4
	2.3 Nieuw geluidgevoelig gebouw binnen geluidsaandachtsgebied	5
3.	Uitgangspunten	6
	3.1 Wegen en omgeving	6
	3.2 Verkeersgegevens	6
	3.3 Overdrachtsberekeningen	6
4.	Resultaten	8
5.	Conclusie	10

Bijlagen


- 1 Verkeerstellingen
- 2 Invoergegevens rekenmodel
- 3 Grafische weergaven rekenmodel
- 4 Rekenresultaten

1. Inleiding

In opdracht van BügelHajema Adviseurs is onderzoek uitgevoerd naar de geluidbelasting vanwege wegverkeer op 10 nieuw te bestemmen woningen aan De Geeuw in Drachten in de gemeente Smallingerland.

De woningen zijn voorzien tussen bestaande bebouwing binnen de bebouwde kom. Onderstaande figuur 1 geeft de nieuwe woningen en de directe omgeving weer.

Figuur 1: Beoogde woningen en omgeving (bron opdrachtgever)

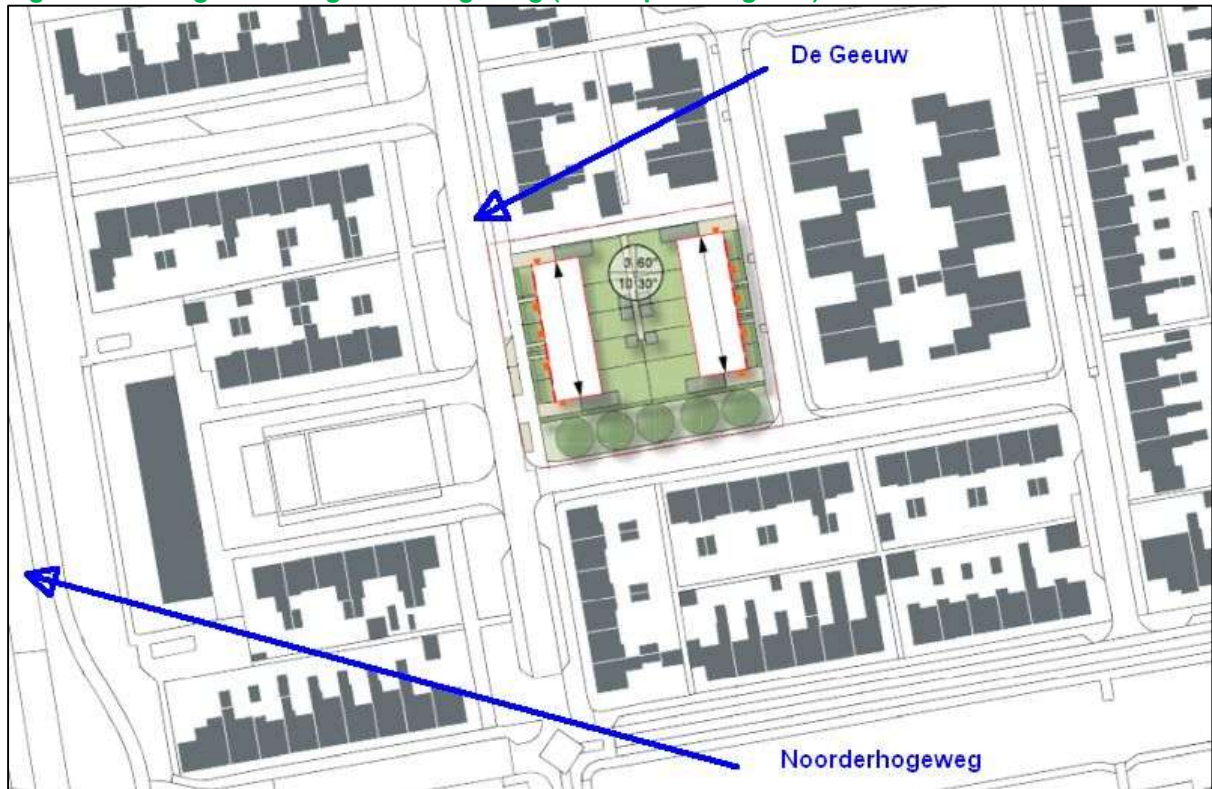

Het plangebied ligt binnen het geluidsaandachtsgebied van gemeentewegen en binnen de geluidszone van industrieterrein De Haven en niet binnen andere geluidsaandachtsgebieden. Uit navraag bij de gemeente Smallingerland is gebleken dat in het onder het Omgevingsplan geldende bestemmingsplan "Drachten de Swetten" weliswaar de geluidszone als gebiedsaanduiding over deze kavel is gelegd maar dat voor de woningen aan de Noorderhogeweg tussen de Geeuw en het industrieterrein geen hogere waarden zijn vastgesteld. De geluidbelasting op deze woningen moet derhalve aan de standaardwaarde van 50 dB(A) voldoen waardoor er op de hier beschouwde woningen aan De Geeuw nooit meer dan 50 dB(A) op de gevel kan komen veroorzaakt.

Het onderzoek beperkt zich derhalve tot gemeentewegen en is uitgevoerd volgens de richtlijnen van de Omgevingsregeling.

2. Beoordeling

2.1 Algemeen

Voor de hier beschouwde wegen is per 1 januari 2024 de Omgevingswet van toepassing. Aan weerszijden van wegen in beheer bij het Rijk en Provincies worden op grond van respectievelijk artikel 2.15 lid 2 onder a en 2.13a lid 1 onder a van de Omgevingswet geluidproductieplafonds als omgevingswaarde vastgesteld. Voor wegen in beheer bij gemeentes worden geen geluidproductieplafonds vastgesteld. Voor gemeentelijke wegen wordt de basisgeluidsemissie (bge) vastgesteld.

De geluidbelasting op de omgeving wordt primair per bronsoort bepaald. Gemeentewegen gelden net als Rijkswegen, provinciale wegen en waterschapswegen als bronsoort en worden als één bronsoort beoordeeld. Eventuele spoorwegen zonder geluidsproductieplafonds vallen eveneens onder de bronsoort gemeentelijke wegen maar daar is hier geen sprake van.

De geluidbelasting vanwege wegen op de omgeving wordt beoordeeld ter plaatse van geluidgevoelige gebouwen. Een geluidgevoelig gebouw is op grond van artikel 3.20 Besluit Kwaliteit leefomgeving (Bkl) een gebouw of een gedeelte van een gebouw met een:

1.
 - a. woonfunctie en nevengebruiksfuncties daarvan;
 - b. onderwijsfunctie en nevengebruiksfuncties daarvan;
 - c. gezondheidszorgfunctie met bedgebied en nevengebruiksfuncties daarvan; of
 - d. bijeenkomstfunctie voor kinderopvang met bedgebied en nevengebruiksfuncties daarvan.
2. Het eerste lid geldt niet voor een gedeelte van een gebouw als het omgevingsplan in dat gedeelte van het gebouw geen geluidgevoelige ruimten toelaat, tenzij het gebouw een woonschip of woonwagen is.
3. Onder een geluidgevoelig gebouw wordt ook verstaan een geluidgevoelig gebouw dat nog niet aanwezig is, maar op grond van het omgevingsplan of een omgevingsvergunning voor een buitenplanse omgevingsplanactiviteit mag worden gebouwd.

2.2 Geluidsaandachtsgebied

Het potentiële hindergebied van wegen wordt per bronsoort planologisch in het Omgevingsplan vastgelegd in geluidsaandachtsgebieden. Op basis van de gemeentelijke basisgeluidsemissiegegevens kunnen de geluidsaandachtsgebieden desgewenst nauwkeurig worden berekend. In de overgangssituatie direct na inwerkingtreding van de Omgevingswet terwijl deze geluidsaandachtsgebieden nog niet zijn berekend, voorziet het Omgevingsplan gemeente Smallingerland (verder Omgevingsplan) in standaard geluidsaandachtsgebieden. Het Omgevingsplan is geraadpleegd op 29 januari 2026.

Artikel 22.273 van het Omgevingsplan geeft aan dat het geluidsaandachtsgebied langs wegen met 1 of 2 rijstroken binnen en buiten de bebouwde kom respectievelijk 200 en 250 meter buiten de buitenste rijstrook liggen. Voor wegen met 3 of 4 rijstroken ligt het geluidsaandachtsgebied 400 meter buiten de buitenste rijstrook.

Het hier beschouwde plangebied ligt geheel binnen het geluids aandachtsgebied voor gemeentelijke wegen. Het onderzoek beperkt zich tot de Noorderhogeweg en vanwege de nabijheid De Geeuw zelf. De overige wegen zijn niet meer dan erftoegangswegen met een beperkt ontsluitingsgebied en niet geluidsrelevant.

2.3 Nieuw geluidgevoelig gebouw binnen geluids aandachtsgebied

Een omgevingsplan dat een nieuw geluidgevoelig gebouw mogelijk maakt, moet er in principe in voorzien dat voldaan wordt aan de standaardwaarde. Deze standaardwaarde bedraagt voor gemeentewegen 53 dB. (artikel 5.78t Bkl).

Meer geluid vanwege gemeentewegen op geluidgevoelige gebouwen dan artikel 5.78t toelaat, zijn volgens artikel 5.78u (Bkl) acceptabel indien geen geluidbeperkende maatregelen kunnen worden getroffen en de overschrijding zoveel mogelijk wordt beperkt door het treffen van geluidbeperkende maatregelen en het geluid niet hoger is dan de grenswaarde van 70 dB voor gemeentelijke. Geluidbeperkende maatregelen worden in aanmerking genomen als die financieel doelmatig zijn en daartegen geen overwegende bezwaren van stedenbouwkundige, verkeerskundige, vervoerskundige, landschappelijke of technische aard bestaan (artikel 5.78 Bkl).

Als maatregelen wordt in eerste instantie bronmaatregelen onderzocht zoals snelheidsverlaging of geluidsreducerend wegdek. Als dit niet mogelijk is of onvoldoende effect oplevert worden overdrachtsmaatregelen tussen bron en ontvanger onderzocht zoals een geluidsscherm of -wal.

Indien na het treffen van maatregelen, of geen maatregelen kunnen worden getroffen, de hoogste waarde wordt overschreden, wordt op grond van artikel 5.78ac (Bkl) de aanvaardbaarheid van het gecumuleerde geluid beoordeeld. Hierbij worden geluidbronsoorten en geluid door activiteiten opgeteld en daarbij gewogen voor de respectievelijke hinderlijkheden.

Bij overschrijding van de hoogste waarde wordt op grond van artikel 5.78ad (Bkl) eveneens het gezamenlijke geluid op de gevel van geluidgevoelige gebouwen bepaald. Hierbij worden geluidbronsoorten en activiteiten energetisch en ongewogen opgeteld. Bij overschrijding van de hoogste waarde moet de karakteristieke geluidswering minimaal gelijk zijn aan het gezamenlijke geluid verminderd met 33 dB.

3. Uitgangspunten

3.1 Wegen en omgeving

De benodigde kaartgegevens voor dit onderzoek zijn verstrekt door de opdrachtgever en verfijnd aan de hand van beschikbare beelden en gegevens op internet.

3.2 Verkeersgegevens

De gehanteerde verkeersgegevens van de Noorderhogeweg en De Geeuw zijn afkomstig van de opdrachtgever en specifiek voor dit onderzoek geteld in december 2025. Voor de periode tussen teljaar 2025 en prognosejaar 2036 is een autonome groei van 1,0% gehanteerd. Dit levert op De Geeuw een jaargemiddelde verkeersintensiteit op van 843 motorvoertuigen per weekdagemaal en op de Noorderhogeweg ter hoogte van het plangebied 8.714 in zuidelijke richting en 8.188 in noordelijke richting.

Voor het bepalen van de geluidsemissie van een weg is niet alleen de totale intensiteit van belang maar ook de voertuigsamenstelling en de verdeling over de etmaalperioden. De uitgevoerde tellingen bevatten deze gegevens. De tellingen zijn weergegeven in bijlage 1 en de resulterende modelparameters zijn terug te vinden in de invoergegevens van het rekenmodel in bijlage 2.

De maximumsnelheid op het onderzochte deel van de Noorderhogeweg bedraagt 50 kilometer per uur en 30 kilometer per uur op De Geeuw. Er is in dit onderzoek uitgegaan van de wettelijke snelheid op de beschouwde wegdelen.

Het wegdektype is eveneens van invloed op de geluidsuitstraling van een weg. Het onderzochte deel van de Noorderhogeweg en De Geeuw zijn respectievelijk verhard met geluidsneutraal wegdek en klinkers in keperverband.

3.3 Overdrachtsberekeningen

Voor het berekenen van de geluidsoverdracht van de wegen naar de omgeving is gebruik gemaakt van de module verkeerslawaai versie 2025.2 van GeoMilieu. Dit model rekent volgens Standaardrekenmethode die is omschreven in bijlage IVe van de Omgevingsregeling.

In het model zijn wegen, water en verharde gebiedsdelen opgenomen als geluidsreflecterende bodemgebieden. De overige bodemgebieden zijn beschouwd als grotendeels absorberend met bodemfactor 0,8.

Alle relevante bestaande gebouwen in het onderzoeksgebied zijn opgenomen om de geluidsafschermende en -reflecterende invloed hiervan te bepalen.

Op plaatsen waar extra geluid wordt geproduceerd ten gevolge van drempels, verkeersregelinstallaties of rotondes kan in het model extra geluidsproductie worden gemodelleerd in de vorm van toeslagen. Voor verkeersdrempels en -plateaus geldt hierbij specifiek dat alleen een toeslag moet worden toegepast indien de snelheid ter plaatse ten minste wordt gehalveerd. Aangezien een dergelijk vormgegeven obstakel niet aan de CROW ontwerpisen voldoet, is dit hier niet aan de orde. De overige genoemde obstakels komen niet voor in het onderzoeksgebied.


Op de beoogde woningen zijn op alle gevels rekenpunten gelegd waarop het model de gevelbelasting berekent. De hoogte van deze punten ligt op grond van artikel 3.2 van de Omgevingsregeling op tweederde van de hoogte van de bouwlaag. Voor de nieuwe woningen zijn op alle bouwlagen rekenpunten gelegd met hoogtes van 1,8, 4,8 en 7,8 meter hoogte.

De numerieke invoergegevens van het rekenmodel is opgenomen in bijlage 2. Bijlage 3 geeft enkele grafische weergaven van het rekenmodel. De resultaten van de berekeningen worden in hoofdstuk 4 besproken.

4. Resultaten

De berekende geluidbelastingen zijn opgenomen in bijlage 4 en samengevat in tabel 1. De ligging van de rekenpunten is te zien in figuur 2 en bijlage 3.

Figuur 2: Ligging rekenpunten (bron achtergrond pdok)

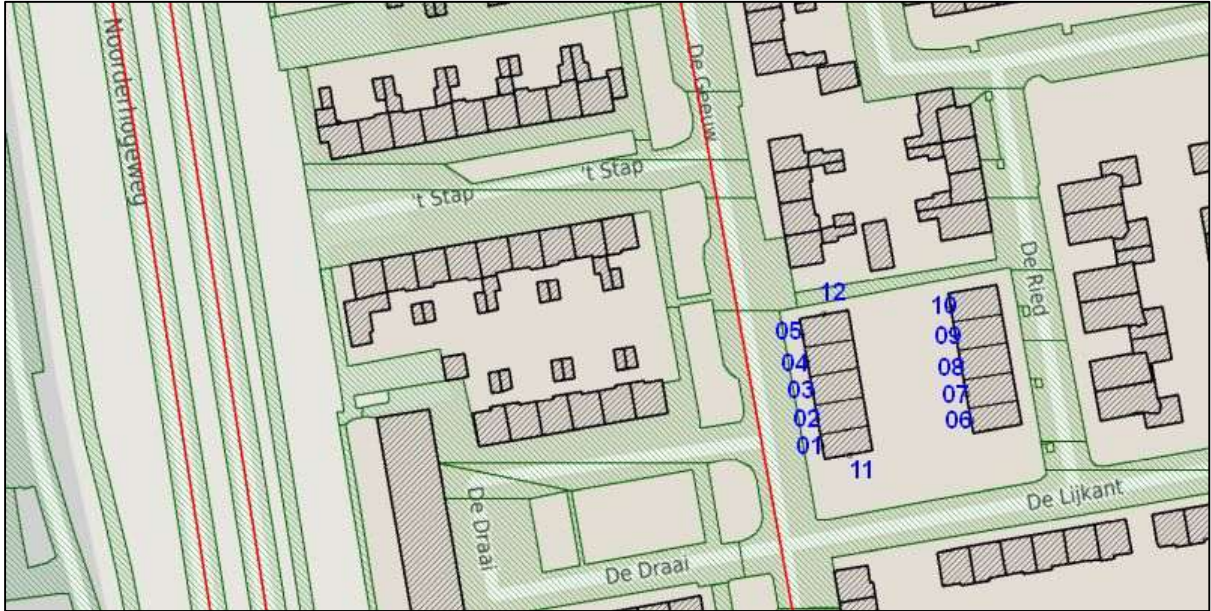

Tabel 1: Rekenresultaten vanwege gemeentewegen met maximumsnelheid 50 kilometer/uur

Omschrijving waarneempunt	Rekenhoogte in meters	Geluidbelasting wegverkeerslawaai L_{den} in dB	
		Berekend	Overschrijding standaard waarde (53)
01,11, woning west 1	1,8	49	Nee
	4,8	50	Nee
	7,8	50	Nee
02, woning west 2	1,8	49	Nee
	4,8	50	Nee
	7,8	50	Nee
03, woning west 3	1,8	50	Nee
	4,8	50	Nee
	7,8	50	Nee
04, woning west 4	1,8	50	Nee
	4,8	50	Nee
	7,8	50	Nee
05,1, woning west 5	1,8	50	Nee
	4,8	50	Nee
	7,8	51	Nee
06-10, woningen oost	1,8	39	Nee
	4,8	41	Nee
	7,8	43	Nee

De geluidbelasting vanwege gemeentewegen bedraagt op de beschouwde woningen ten hoogte 51 dB en voldoet daarmee aan de standaardwaarde. Er is geen sprake van cumulatie van geluid en er hoeven geen verdere geluidsbeperkende maatregelen te worden overwogen.

5. Conclusie

In opdracht van BügelHajema Adviseurs is onderzoek uitgevoerd naar de geluidbelasting vanwege wegverkeer op 10 nieuw te bestemmen woningen aan De Geeuw in Drachten in de gemeente Smallingerland. De woningen zijn voorzien tussen bestaande bebouwing binnen de bebouwde kom. Het plangebied ligt binnen het geluidsaandachtsgebied van gemeentewegen en binnen de geluidszone van industrieterrein De Haven en niet binnen andere geluidsaandachtsgebieden.

De geluidbelasting vanwege gemeentelwegen op de beoogde woningen bedraagt ten hoogste 51 dB en voldoet daarmee aan de standaardwaarde.

De beoogde woningen liggen weliswaar binnen de geluidszone van industrieterrein De Haven maar aangezien er voor de woningen aan de Noorderhogeweg, tussen De Geeuw en het industrieterrein geen hogere waarden zijn vastgesteld, kan de geluidbelasting hier nooit meer dan de standaardwaarde van 50 dB(A) bedragen.

Er is geen sprake van cumulatie van geluid en er hoeven geen verdere geluidsbeperkende maatregelen te worden overwogen. Ten aanzien van het aspect geluid zijn de woningen mogelijk zonder verder verplichtingen.

Bijlagen

Geluidszaken

Bijlage 1 blad 1


**Verkeersgegevens
Noorderhogeweg oost**

Plaats: [36] T29: Noorderhogeweg (oost)
Drachten
Richting: 1 - Noordzijde, eerst geraakte A. Rijbaan 0
maandag 1 december 2025 => maandag 8 december 2025

Bijzonderheden: geen

	totaal	A=>B	B=>A
werkdag	8197	0	8197
weekdag	7339	0	7339
V85	66 km/h		
Vgem	57,6 km/h		
>max	84,1 %		

	gemiddelde		
	werkdag	weekend	weekdag
0-1u	24	67	36
1-2u	11	43	20
2-3u	8	21	11
3-4u	8	11	9
4-5u	14	9	12
5-6u	51	11	40
6-7u	209	42	161
7-8u	450	60	338
8-9u	490	177	400
9-10u	411	235	361
10-11u	427	316	395
11-12u	493	443	479
12-13u	541	439	512
13-14u	591	513	569
14-15u	610	524	585
15-16u	724	456	647
16-17u	907	445	775
17-18u	745	306	619
18-19u	358	232	322
19-20u	311	254	294
20-21u	285	208	263
21-22u	229	159	209
22-23u	216	142	195
23-0u	86	87	86
totaal	8197	5193	7339

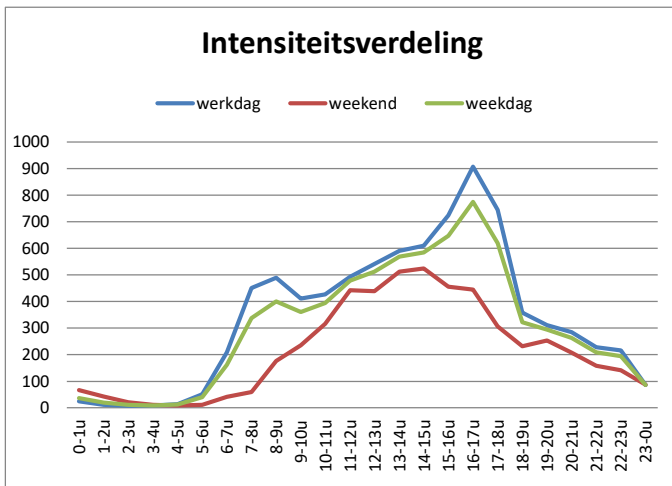

WGH Werkdag (aantal)

	licht	middel	zwaar	totaal
23-7u	384	13	14	411
7-19u	6408	173	165	6746
19-23u	1028	9	4	1040
totaal	7820	195	183	8197

WGH Werkdag (percentage)

	licht	middel	zwaar	totaal
23-7u	4,7%	0,2%	0,2%	5,0%
7-19u	78,2%	2,1%	2,0%	82,3%
19-23u	12,5%	0,1%	0,1%	12,7%
totaal	95,4%	2,4%	2,2%	100,0%


WGH Weekdag (aantal)

	licht	middel	zwaar	totaal
23-7u	355	11	11	376
7-19u	5745	135	122	6002
19-23u	950	7	4	961
totaal	7049	153	137	7339

WGH Weekdag (percentage)

	licht	middel	zwaar	totaal
23-7u	4,8%	0,1%	0,1%	5,1%
7-19u	78,3%	1,8%	1,7%	81,8%
19-23u	12,9%	0,1%	0,1%	13,1%
totaal	96,1%	2,1%	1,9%	100,0%

Klasse	Afbeelding	Beschrijving
Licht		Personenauto Personenauto+aanhanger
		Bestelauto Bestelauto+aanhanger
Middel		Bus
		Vrachtauto (enkele achteras)
Zwaar		Vrachtauto (dubbele achteras) Vrachtauto (vier of meer assen)
		Vrachtauto met trailer
		Vrachtauto met (dubbele) aanhanger

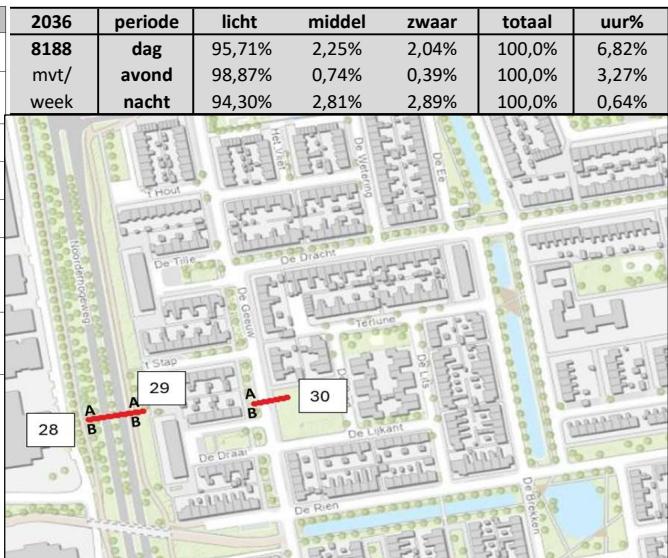

Bijlage 1 blad 2


**Verkeersgegevens
Noorderhogeweg west**

Plaats: [29] T28: Noorderhogeweg (west)
Drachten
Richting: 1 - Noordzijde, eerst geraakte A. Rijbaan 0
maandag 1 december 2025 => maandag 8 december 2025

Bijzonderheden: geen

	totaal	A=>B	B=>A
werkdag	8728	8728	0
weekdag	7810	7810	0
V85	64,5	km/h	
Vgem	57,5	km/h	
>max	88,4	%	

	gemiddelde		
	werkdag	weekend	weekdag
0-1u	21	56	31
1-2u	6	42	16
2-3u	10	16	12
3-4u	9	11	9
4-5u	23	6	18
5-6u	117	32	93
6-7u	369	61	281
7-8u	742	91	556
8-9u	873	199	681
9-10u	501	320	449
10-11u	494	424	474
11-12u	494	460	484
12-13u	562	482	539
13-14u	610	609	609
14-15u	673	537	634
15-16u	641	505	602
16-17u	712	393	621
17-18u	560	311	489
18-19u	364	229	325
19-20u	346	232	313
20-21u	206	185	200
21-22u	195	144	181
22-23u	135	95	124
23-0u	62	82	67
totaal	8728	5517	7810

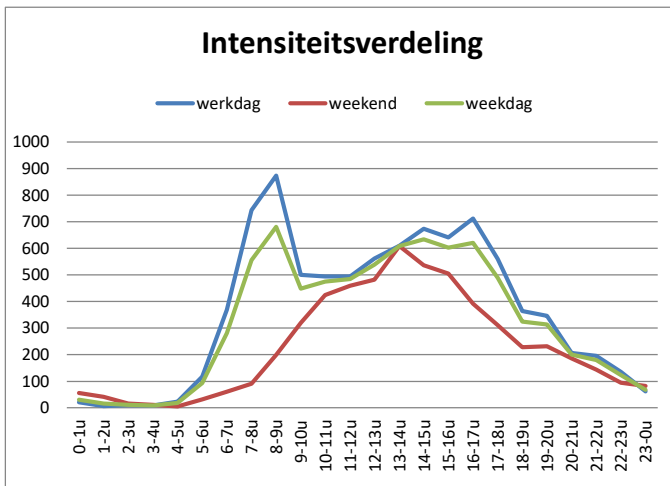

WGH Werkdag (aantal)

	licht	middel	zwaar	totaal
23-7u	600	8	9	617
7-19u	7008	121	98	7227
19-23u	875	6	2	883
totaal	8483	134	110	8728

WGH Werkdag (percentage)

	licht	middel	zwaar	totaal
23-7u	6,9%	0,1%	0,1%	7,1%
7-19u	80,3%	1,4%	1,1%	82,8%
19-23u	10,0%	0,1%	0,0%	10,1%
totaal	97,2%	1,5%	1,3%	100,0%

WGH Weekdag (aantal)

	licht	middel	zwaar	totaal
23-7u	514	7	7	528
7-19u	6298	92	74	6464
19-23u	811	4	2	818
totaal	7623	104	83	7810

WGH Weekdag (percentage)

	licht	middel	zwaar	totaal
23-7u	6,6%	0,1%	0,1%	6,8%
7-19u	80,6%	1,2%	1,0%	82,8%
19-23u	10,4%	0,1%	0,0%	10,5%
totaal	97,6%	1,3%	1,1%	100,0%

Klasse	Afbeelding	Beschrijving
Licht		Personenauto Personenauto+aanhanger
		Bestelauto Bestelauto+aanhanger
Middel		Bus
		Vrachtauto (enkele achteras)
Zwaar		Vrachtauto (dubbele achteras) Vrachtauto (vier of meer assen)
		Vrachtauto met trailer
		Vrachtauto met (dubbele) aanhanger

2036	periode	licht	middel	zwaar	totaal	uur%
8714 mvt/ week	dag	97,42%	1,43%	1,15%	100,0%	6,90%
	avond	99,21%	0,54%	0,24%	100,0%	2,62%
	nacht	97,35%	1,33%	1,33%	100,0%	0,85%



Bijlage 1 blad 3


**Verkeersgegevens
De Geeuw**

Plaats: [25] T30: De Geeuw
Drachten
Richting: 1 - Noordzijde, eerst geraakte A. Rijbaan 0
maandag 1 december 2025 => maandag 8 december 2025

Bijzonderheden: geen

	totaal	A=>B	B=>A
werkdag	813	420	392
weekdag	756	389	367
V85	38,9 km/h		
Vgem	32,5 km/h		
>max	65,2 %		

	gemiddelde		
	werkdag	weekend	weekdag
0-1u	6	8	7
1-2u	0	6	2
2-3u	0	2	1
3-4u	1	2	1
4-5u	3	1	2
5-6u	7	2	5
6-7u	29	5	22
7-8u	39	9	31
8-9u	55	21	45
9-10u	29	29	29
10-11u	36	42	38
11-12u	41	48	43
12-13u	48	49	48
13-14u	58	57	58
14-15u	68	49	63
15-16u	70	56	66
16-17u	95	53	83
17-18u	66	50	61
18-19u	42	30	39
19-20u	40	29	37
20-21u	30	24	28
21-22u	20	16	19
22-23u	20	16	19
23-0u	10	13	11
totaal	813	614	756

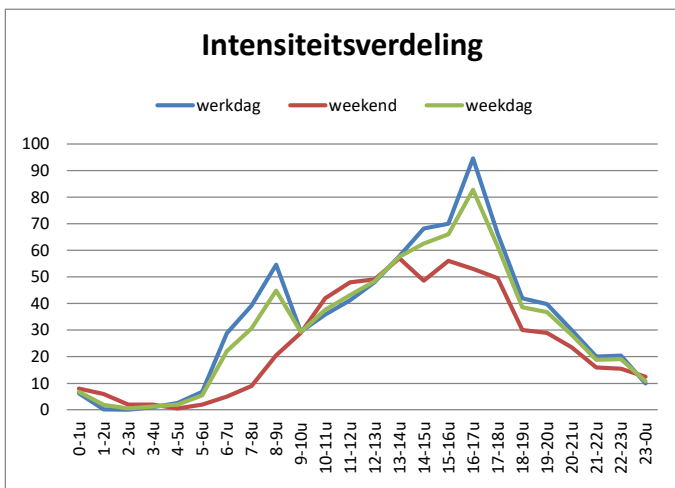

WGH Werkdag (aantal)

	licht	middel	zwaar	totaal
23-7u	55	0	0	56
7-19u	628	13	7	647
19-23u	109	0	1	110
totaal	792	13	8	813

WGH Werkdag (percentage)

	licht	middel	zwaar	totaal
23-7u	6,8%	0,0%	0,0%	6,8%
7-19u	77,2%	1,6%	0,8%	79,6%
19-23u	13,4%	0,0%	0,1%	13,6%
totaal	97,4%	1,6%	1,0%	100,0%

WGH Weekdag (aantal)

	licht	middel	zwaar	totaal
23-7u	50	0	0	51
7-19u	587	10	6	603
19-23u	102	0	1	103
totaal	739	11	7	756

WGH Weekdag (percentage)

	licht	middel	zwaar	totaal
23-7u	6,6%	0,1%	0,0%	6,7%
7-19u	77,7%	1,3%	0,7%	79,7%
19-23u	13,5%	0,0%	0,1%	13,6%
totaal	97,7%	1,4%	0,9%	100,0%

Klasse	Afbeelding	Beschrijving
Licht		Personenauto Personenauto+aanhangert
		Bestelauto Bestelauto+aanhangert
Middel		Bus
		Vrachtauto (enkele achteras)
Zwaar		Vrachtauto (dubbele achteras) Vrachtauto (vier of meer assen)
		Vrachtauto met trailer
		Vrachtauto met (dubbele) aanhangert
		Vrachtauto met (dubbele) aanhangert

2036	periode	licht	middel	zwaar	totaal	uur%
843 mvt/ week	dag	97,42%	1,66%	0,92%	100,0%	6,64%
	avond	99,03%	0,14%	0,83%	100,0%	3,40%
	nacht	98,59%	0,85%	0,56%	100,0%	0,84%



Model: De Geeuw 31 wegverkeerslawaa
De Geeuw - Drachten
Groep: (hoofdgroep)
Lijst van Wegen, voor rekenmethode Geluid algemeen - Omgevingswet

Naam	Omschr.	X-1	Y-1	X-n	Y-n	H-1	M-1	Hdef.
1	Noorderhogeweg ZN	201437,59	569459,74	201304,66	570288,89	0,00	0,00	Relatief
2	Noorderhogeweg NZ	201292,79	570286,75	201426,41	569458,61	0,00	0,00	Relatief
	De Geeuw	201478,32	569860,60	201510,24	569686,92	0,00	0,00	Relatief

Model: De Geeuw 31 wegverkeerslawaa
De Geeuw - Drachten
Groep: (hoofdgroep)
Lijst van Wegen, voor rekenmethode Geluid algemeen - Omgevingswet

Naam	Cpl	Cpl_W	Hbron	Helling	Wegdek	Wegdek	V (LV(D))	V (LV(A))	V (LV(N))
1	False	1,5	0,75	0	W1	Referentiewegdek	50	50	50
2	False	1,5	0,75	0	W1	Referentiewegdek	50	50	50
	False	1,5	0,75	0	W13	Elementenverharding in keperverband	30	30	30

Model: De Geeuw 31 wegverkeerslawaa
De Geeuw - Drachten
Groep: (hoofdgroep)
Lijst van Wegen, voor rekenmethode Geluid algemeen - Omgevingswet

Naam	V (MV (D))	V (MV (A))	V (MV (N))	V (ZV (D))	V (ZV (A))	V (ZV (N))	Totaal aantal	%Int (D)	%Int (A)	%Int (N)	%LV (D)
1	50	50	50	50	50	50	8188,00	6,82	3,27	0,64	95,71
2	50	50	50	50	50	50	8714,00	6,90	2,62	0,85	97,42
	30	30	30	30	30	30	843,00	6,64	3,40	0,84	97,42

Model: De Geeuw 31 wegverkeerslawaa
De Geeuw - Drachten
Groep: (hoofdgroep)
Lijst van Wegen, voor rekenmethode Geluid algemeen - Omgevingswet

Naam	%LV (A)	%LV (N)	%MV (D)	%MV (A)	%MV (N)	%ZV (D)	%ZV (A)	%ZV (N)
1	98,87	94,30	2,25	0,74	2,81	2,04	0,39	2,89
2	99,21	97,35	1,43	0,54	1,33	1,15	0,24	1,33
	99,03	98,59	1,66	0,14	0,85	0,92	0,83	0,56

Model: De Geeuw 31 wegverkeerslawaa
De Geeuw - Drachten
Groep: (hoofdgroep)
Lijst van Toetspunten, voor rekenmethode Geluid algemeen - Omgevingswet

Naam	Omschr.	Maaiveld	Hdef.	Namespace	LokaalID	Versie	Hoogte A	Hoogte B	Hoogte C
01	Woning west 1	0,00	Eigen waarde				1,80	4,80	7,80
02	Woning west 2	0,00	Eigen waarde				1,80	4,80	7,80
03	Woning west 3	0,00	Eigen waarde				1,80	4,80	7,80
04	Woning west 4	0,00	Eigen waarde				1,80	4,80	7,80
05	Woning west 5	0,00	Eigen waarde				1,80	4,80	7,80
06	Woning oost 1	0,00	Eigen waarde				1,80	4,80	7,80
07	Woning oost 2	0,00	Eigen waarde				1,80	4,80	7,80
08	Woning oost 3	0,00	Eigen waarde				1,80	4,80	7,80
09	Woning oost 4	0,00	Eigen waarde				1,80	4,80	7,80
10	Woning oost 5	0,00	Eigen waarde				1,80	4,80	7,80
11	Woning west 1 zuidgevel	0,00	Eigen waarde				1,80	4,80	7,80
15	Woning west 5 noordgevel	0,00	Eigen waarde				1,80	4,80	7,80

Model: De Geeuw 31 wegverkeerslawaa
De Geeuw - Drachten
Groep: (hoofdgroep)
Lijst van Toetspunten, voor rekenmethode Geluid algemeen - Omgevingswet

Naam	Hoogte D	Hoogte E	Hoogte F	Gevel
01	--	--	--	Ja
02	--	--	--	Ja
03	--	--	--	Ja
04	--	--	--	Ja
05	--	--	--	Ja
06	--	--	--	Ja
07	--	--	--	Ja
08	--	--	--	Ja
09	--	--	--	Ja
10	--	--	--	Ja
11	--	--	--	Ja
15	--	--	--	Ja

Model: De Geeuw 31 wegverkeerslawaa
 De Geeuw - Drachten
 Groep: (hoofdgroep)
 Lijst van Gebouwen, voor rekenmethode Geluid algemeen - Omgevingswet

Naam	Omschr.	Hoogte	Maaiveld	Hdef.	Namespace	LokaalID	Versie	Functie	Gebouwtype
239	FORM10-001	7,28	0,00	Eigen waarde					
242	FORM10-001	7,28	0,00	Eigen waarde					
259	D2023-03-021624	7,24	0,00	Eigen waarde					
260	D2023-03-021624	2,45	0,00	Eigen waarde					
364	FORM10-001	2,35	0,00	Eigen waarde					
376	D2022-03-017193	6,64	0,00	Eigen waarde					
382	D2023-05-008277	3,31	0,00	Eigen waarde					
383	D2023-05-008277	7,81	0,00	Eigen waarde					
416	D2021-09-005600	7,02	0,00	Eigen waarde					
417	D2021-09-005600	2,90	0,00	Eigen waarde					
2961	FORM10-001	2,68	0,00	Eigen waarde					
2962	FORM10-001	7,12	0,00	Eigen waarde					
2963	2180533	2,66	0,00	Eigen waarde					
2964	2180533	7,09	0,00	Eigen waarde					
2965	618292	7,10	0,00	Eigen waarde					
2966	618292	2,67	0,00	Eigen waarde					
2967	FORM10-001	2,76	0,00	Eigen waarde					
2968	FORM10-001	6,17	0,00	Eigen waarde					
2969	D2021-09-005600	2,69	0,00	Eigen waarde					
2970	D2021-09-005600	7,13	0,00	Eigen waarde					
2972	FORM10-001	7,01	0,00	Eigen waarde					
2973	FORM10-001	2,62	0,00	Eigen waarde					
2974	FORM10-001	2,59	0,00	Eigen waarde					
2975	FORM10-001	7,01	0,00	Eigen waarde					
3277	FORM10-001	3,76	0,00	Eigen waarde					
3278	B-71066	5,87	0,00	Eigen waarde					
4209	FORM10-001	2,61	0,00	Eigen waarde					
4210	FORM10-001	7,03	0,00	Eigen waarde					
4211	2190051	2,93	0,00	Eigen waarde					
4212	2190051	6,99	0,00	Eigen waarde					
4213	2190051	2,55	0,00	Eigen waarde					
4215	1114800	3,34	0,00	Eigen waarde					
4216	FORM10-001	6,98	0,00	Eigen waarde					
4217	FORM10-001	2,63	0,00	Eigen waarde					
4218	FORM10-001	6,96	0,00	Eigen waarde					
4219	FORM10-001	2,56	0,00	Eigen waarde					
4220	FORM10-001	2,72	0,00	Eigen waarde					
4221	2180533	2,77	0,00	Eigen waarde					
4222	2180533	7,64	0,00	Eigen waarde					
4223	FORM10-001	2,52	0,00	Eigen waarde					
4224	FORM10-001	6,99	0,00	Eigen waarde					
4227	FORM10-001	5,47	0,00	Eigen waarde					
4363	FORM10-001	7,11	0,00	Eigen waarde					
4364	FORM10-001	2,90	0,00	Eigen waarde					
4365	FORM10-001	7,23	0,00	Eigen waarde					
4366	FORM10-001	2,98	0,00	Eigen waarde					
4367	FORM10-001	2,79	0,00	Eigen waarde					
4368	FORM10-001	6,96	0,00	Eigen waarde					
4371	2180533	7,56	0,00	Eigen waarde					
4372	2180533	2,99	0,00	Eigen waarde					
4373	FORM10-001	7,36	0,00	Eigen waarde					
4374	FORM10-001	3,10	0,00	Eigen waarde					
4457	FORM10-001	6,99	0,00	Eigen waarde					
4507	FORM10-001	6,95	0,00	Eigen waarde					
4523	FORM10-001	7,60	0,00	Eigen waarde					
4531	FORM10-001	7,26	0,00	Eigen waarde					
4532	FORM10-001	7,30	0,00	Eigen waarde					
4535	FORM10-001	2,62	0,00	Eigen waarde					
4537	FORM10-001	2,61	0,00	Eigen waarde					
4538	FORM10-001	7,00	0,00	Eigen waarde					
4539	FORM10-001	3,10	0,00	Eigen waarde					
4540	FORM10-001	3,07	0,00	Eigen waarde					
4541	FORM10-001	5,34	0,00	Eigen waarde					
4542	FORM10-001	6,86	0,00	Eigen waarde					
4543	FORM10-001	6,97	0,00	Eigen waarde					
4544	FORM10-001	5,52	0,00	Eigen waarde					
4545	FORM10-001	6,84	0,00	Eigen waarde					

Model: De Geeuw 31 wegverkeerslawaa
 De Geeuw - Drachten
 Groep: (hoofdgroep)
 Lijst van Gebouwen, voor rekenmethode Geluid algemeen - Omgevingswet

Naam	BAG-id	Gemeente	Jaar	AHN-jaar	Trust	Cp	Zwevend	Refl. 31	Refl. 63	Refl. 125	Refl. 250	Refl. 500
239			1965	0		Scherp	False	0,80	0,80	0,80	0,80	0,80
242			1965	0		Scherp	False	0,80	0,80	0,80	0,80	0,80
259			1964	0		Scherp	False	0,80	0,80	0,80	0,80	0,80
260			1964	0		Scherp	False	0,80	0,80	0,80	0,80	0,80
364			2007	0		Scherp	False	0,80	0,80	0,80	0,80	0,80
376			1980	0		Scherp	False	0,80	0,80	0,80	0,80	0,80
382			1965	0		Scherp	False	0,80	0,80	0,80	0,80	0,80
383			1965	0		Scherp	False	0,80	0,80	0,80	0,80	0,80
416			1964	0		Scherp	False	0,80	0,80	0,80	0,80	0,80
417			1964	0		Scherp	False	0,80	0,80	0,80	0,80	0,80
2961			1964	0		Scherp	False	0,80	0,80	0,80	0,80	0,80
2962			1964	0		Scherp	False	0,80	0,80	0,80	0,80	0,80
2963			1964	0		Scherp	False	0,80	0,80	0,80	0,80	0,80
2964			1964	0		Scherp	False	0,80	0,80	0,80	0,80	0,80
2965			1964	0		Scherp	False	0,80	0,80	0,80	0,80	0,80
2966			1964	0		Scherp	False	0,80	0,80	0,80	0,80	0,80
2967			1965	0		Scherp	False	0,80	0,80	0,80	0,80	0,80
2968			1965	0		Scherp	False	0,80	0,80	0,80	0,80	0,80
2969			1964	0		Scherp	False	0,80	0,80	0,80	0,80	0,80
2970			1964	0		Scherp	False	0,80	0,80	0,80	0,80	0,80
2972			1964	0		Scherp	False	0,80	0,80	0,80	0,80	0,80
2973			1964	0		Scherp	False	0,80	0,80	0,80	0,80	0,80
2974			1964	0		Scherp	False	0,80	0,80	0,80	0,80	0,80
2975			1964	0		Scherp	False	0,80	0,80	0,80	0,80	0,80
3277			1980	0		Scherp	False	0,80	0,80	0,80	0,80	0,80
3278			1968	0		Scherp	False	0,80	0,80	0,80	0,80	0,80
4209			1964	0		Scherp	False	0,80	0,80	0,80	0,80	0,80
4210			1964	0		Scherp	False	0,80	0,80	0,80	0,80	0,80
4211			1964	0		Scherp	False	0,80	0,80	0,80	0,80	0,80
4212			1964	0		Scherp	False	0,80	0,80	0,80	0,80	0,80
4213			1964	0		Scherp	False	0,80	0,80	0,80	0,80	0,80
4215			1980	0		Scherp	False	0,80	0,80	0,80	0,80	0,80
4216			1964	0		Scherp	False	0,80	0,80	0,80	0,80	0,80
4217			1964	0		Scherp	False	0,80	0,80	0,80	0,80	0,80
4218			1964	0		Scherp	False	0,80	0,80	0,80	0,80	0,80
4219			1964	0		Scherp	False	0,80	0,80	0,80	0,80	0,80
4220			1980	0		Scherp	False	0,80	0,80	0,80	0,80	0,80
4221			1964	0		Scherp	False	0,80	0,80	0,80	0,80	0,80
4222			1964	0		Scherp	False	0,80	0,80	0,80	0,80	0,80
4223			1964	0		Scherp	False	0,80	0,80	0,80	0,80	0,80
4224			1964	0		Scherp	False	0,80	0,80	0,80	0,80	0,80
4227			1980	0		Scherp	False	0,80	0,80	0,80	0,80	0,80
4363			1964	0		Scherp	False	0,80	0,80	0,80	0,80	0,80
4364			1964	0		Scherp	False	0,80	0,80	0,80	0,80	0,80
4365			1964	0		Scherp	False	0,80	0,80	0,80	0,80	0,80
4366			1964	0		Scherp	False	0,80	0,80	0,80	0,80	0,80
4367			1962	0		Scherp	False	0,80	0,80	0,80	0,80	0,80
4368			1962	0		Scherp	False	0,80	0,80	0,80	0,80	0,80
4371			1964	0		Scherp	False	0,80	0,80	0,80	0,80	0,80
4372			1964	0		Scherp	False	0,80	0,80	0,80	0,80	0,80
4373			1962	0		Scherp	False	0,80	0,80	0,80	0,80	0,80
4374			1962	0		Scherp	False	0,80	0,80	0,80	0,80	0,80
4457			1962	0		Scherp	False	0,80	0,80	0,80	0,80	0,80
4507			1962	0		Scherp	False	0,80	0,80	0,80	0,80	0,80
4523			1964	0		Scherp	False	0,80	0,80	0,80	0,80	0,80
4531			1965	0		Scherp	False	0,80	0,80	0,80	0,80	0,80
4532			1965	0		Scherp	False	0,80	0,80	0,80	0,80	0,80
4535			1964	0		Scherp	False	0,80	0,80	0,80	0,80	0,80
4537			1964	0		Scherp	False	0,80	0,80	0,80	0,80	0,80
4538			1964	0		Scherp	False	0,80	0,80	0,80	0,80	0,80
4539			1962	0		Scherp	False	0,80	0,80	0,80	0,80	0,80
4540			1962	0		Scherp	False	0,80	0,80	0,80	0,80	0,80
4541			1962	0		Scherp	False	0,80	0,80	0,80	0,80	0,80
4542			1962	0		Scherp	False	0,80	0,80	0,80	0,80	0,80
4543			1962	0		Scherp	False	0,80	0,80	0,80	0,80	0,80
4544			1962	0		Scherp	False	0,80	0,80	0,80	0,80	0,80
4545			1962	0		Scherp	False	0,80	0,80	0,80	0,80	0,80

Model: De Geeuw 31 wegverkeerslawaaai
 De Geeuw - Drachten
 Groep: (hoofdgroep)
 Lijst van Gebouwen, voor rekenmethode Geluid algemeen - Omgevingswet

Naam	Refl. 1k	Refl. 2k	Refl. 4k	Refl. 8k
239	0,80	0,80	0,80	0,80
242	0,80	0,80	0,80	0,80
259	0,80	0,80	0,80	0,80
260	0,80	0,80	0,80	0,80
364	0,80	0,80	0,80	0,80
376	0,80	0,80	0,80	0,80
382	0,80	0,80	0,80	0,80
383	0,80	0,80	0,80	0,80
416	0,80	0,80	0,80	0,80
417	0,80	0,80	0,80	0,80
2961	0,80	0,80	0,80	0,80
2962	0,80	0,80	0,80	0,80
2963	0,80	0,80	0,80	0,80
2964	0,80	0,80	0,80	0,80
2965	0,80	0,80	0,80	0,80
2966	0,80	0,80	0,80	0,80
2967	0,80	0,80	0,80	0,80
2968	0,80	0,80	0,80	0,80
2969	0,80	0,80	0,80	0,80
2970	0,80	0,80	0,80	0,80
2972	0,80	0,80	0,80	0,80
2973	0,80	0,80	0,80	0,80
2974	0,80	0,80	0,80	0,80
2975	0,80	0,80	0,80	0,80
3277	0,80	0,80	0,80	0,80
3278	0,80	0,80	0,80	0,80
4209	0,80	0,80	0,80	0,80
4210	0,80	0,80	0,80	0,80
4211	0,80	0,80	0,80	0,80
4212	0,80	0,80	0,80	0,80
4213	0,80	0,80	0,80	0,80
4215	0,80	0,80	0,80	0,80
4216	0,80	0,80	0,80	0,80
4217	0,80	0,80	0,80	0,80
4218	0,80	0,80	0,80	0,80
4219	0,80	0,80	0,80	0,80
4220	0,80	0,80	0,80	0,80
4221	0,80	0,80	0,80	0,80
4222	0,80	0,80	0,80	0,80
4223	0,80	0,80	0,80	0,80
4224	0,80	0,80	0,80	0,80
4227	0,80	0,80	0,80	0,80
4363	0,80	0,80	0,80	0,80
4364	0,80	0,80	0,80	0,80
4365	0,80	0,80	0,80	0,80
4366	0,80	0,80	0,80	0,80
4367	0,80	0,80	0,80	0,80
4368	0,80	0,80	0,80	0,80
4371	0,80	0,80	0,80	0,80
4372	0,80	0,80	0,80	0,80
4373	0,80	0,80	0,80	0,80
4374	0,80	0,80	0,80	0,80
4457	0,80	0,80	0,80	0,80
4507	0,80	0,80	0,80	0,80
4523	0,80	0,80	0,80	0,80
4531	0,80	0,80	0,80	0,80
4532	0,80	0,80	0,80	0,80
4535	0,80	0,80	0,80	0,80
4537	0,80	0,80	0,80	0,80
4538	0,80	0,80	0,80	0,80
4539	0,80	0,80	0,80	0,80
4540	0,80	0,80	0,80	0,80
4541	0,80	0,80	0,80	0,80
4542	0,80	0,80	0,80	0,80
4543	0,80	0,80	0,80	0,80
4544	0,80	0,80	0,80	0,80
4545	0,80	0,80	0,80	0,80

Model: De Geeuw 31 wegverkeerslawaa
 De Geeuw - Drachten
 Groep: (hoofdgroep)
 Lijst van Gebouwen, voor rekenmethode Geluid algemeen - Omgevingswet

Naam	Omschr.	Hoogte	Maaiveld	Hdef.	Namespace	LokaalID	Versie	Functie	Gebouwtype
4546	FORM10-001	2,99	0,00	Eigen waarde					
4556	FORM10-001	2,50	0,00	Eigen waarde					
4559	FORM10-001	7,35	0,00	Eigen waarde					
4560	FORM10-001	2,94	0,00	Eigen waarde					
4561	1335994	3,08	0,00	Eigen waarde					
4562	1335994	7,80	0,00	Eigen waarde					
4563	FORM10-001	7,29	0,00	Eigen waarde					
4564	FORM10-001	3,08	0,00	Eigen waarde					
4565	FORM10-001	7,21	0,00	Eigen waarde					
4566	FORM10-001	2,94	0,00	Eigen waarde					
4567	FORM10-001	7,23	0,00	Eigen waarde					
4568	FORM10-001	7,69	0,00	Eigen waarde					
4569	FORM10-001	2,89	0,00	Eigen waarde					
4570	FORM10-001	2,67	0,00	Eigen waarde					
4571	FORM10-001	7,66	0,00	Eigen waarde					
4572	FORM10-001	3,04	0,00	Eigen waarde					
4575	FORM10-001	7,24	0,00	Eigen waarde					
4576	FORM10-001	7,32	0,00	Eigen waarde					
4809	FORM10-001	7,04	0,00	Eigen waarde					
4810	FORM10-001	2,60	0,00	Eigen waarde					
4811	FORM10-001	6,97	0,00	Eigen waarde					
4812	FORM10-001	2,53	0,00	Eigen waarde					
4813	L-40397	7,03	0,00	Eigen waarde					
4814	L-40397	2,66	0,00	Eigen waarde					
4815	FORM10-001	7,01	0,00	Eigen waarde					
4816	FORM10-001	2,59	0,00	Eigen waarde					
4817	FORM10-001	2,47	0,00	Eigen waarde					
4818	FORM10-001	6,90	0,00	Eigen waarde					
4819	FORM10-001	6,90	0,00	Eigen waarde					
4820	FORM10-001	7,01	0,00	Eigen waarde					
4821	FORM10-001	2,54	0,00	Eigen waarde					
4822	B-70387	6,91	0,00	Eigen waarde					
4823	B-70387	2,47	0,00	Eigen waarde					
4824	854426	2,48	0,00	Eigen waarde					
4825	854426	7,53	0,00	Eigen waarde					
4826	FORM10-001	2,65	0,00	Eigen waarde					
4827	FORM10-001	7,59	0,00	Eigen waarde					
4828	FORM10-001	7,00	0,00	Eigen waarde					
4829	FORM10-001	2,53	0,00	Eigen waarde					
5157	2027962	7,57	0,00	Eigen waarde					
5158	2027962	3,04	0,00	Eigen waarde					
5189	FORM10-001	7,14	0,00	Eigen waarde					
5190	FORM10-001	2,73	0,00	Eigen waarde					
5191	FORM10-001	7,09	0,00	Eigen waarde					
5192	FORM10-001	2,66	0,00	Eigen waarde					
5306	2180533	5,22	0,00	Eigen waarde					
5307	FORM10-001	4,58	0,00	Eigen waarde					
5308	FORM10-001	4,66	0,00	Eigen waarde					
5314	283412	4,01	0,00	Eigen waarde					
5625	FORM10-001	3,08	0,00	Eigen waarde					
5626	FORM10-001	6,95	0,00	Eigen waarde					
5677	FORM10-001	3,06	0,00	Eigen waarde					
5744	34946	3,29	0,00	Eigen waarde					
5745	FORM10-001	7,02	0,00	Eigen waarde					
5746	FORM10-001	5,50	0,00	Eigen waarde					
5747	FORM10-001	5,53	0,00	Eigen waarde					
5748	FORM10-001	6,95	0,00	Eigen waarde					
5749	FORM10-001	3,02	0,00	Eigen waarde					
5750	FORM10-001	6,93	0,00	Eigen waarde					
5751	FORM10-001	6,91	0,00	Eigen waarde					
5752	FORM10-001	5,43	0,00	Eigen waarde					
5753	FORM10-001	6,90	0,00	Eigen waarde					
5754	FORM10-001	6,92	0,00	Eigen waarde					
5755	FORM10-001	2,96	0,00	Eigen waarde					
5756	FORM10-001	6,98	0,00	Eigen waarde					
5757	FORM10-001	5,48	0,00	Eigen waarde					
5758	FORM10-001	3,03	0,00	Eigen waarde					

Model: De Geeuw 31 wegverkeerslawaa
 De Geeuw - Drachten
 Groep: (hoofdgroep)
 Lijst van Gebouwen, voor rekenmethode Geluid algemeen - Omgevingswet

Naam	BAG-id	Gemeente	Jaar	AHN-jaar	Trust	Cp	Zwevend	Refl. 31	Refl. 63	Refl. 125	Refl. 250	Refl. 500
4546			1962	0		Scherp	False	0,80	0,80	0,80	0,80	0,80
4556			1965	0		Scherp	False	0,80	0,80	0,80	0,80	0,80
4559			1964	0		Scherp	False	0,80	0,80	0,80	0,80	0,80
4560			1964	0		Scherp	False	0,80	0,80	0,80	0,80	0,80
4561			1964	0		Scherp	False	0,80	0,80	0,80	0,80	0,80
4562			1964	0		Scherp	False	0,80	0,80	0,80	0,80	0,80
4563			1964	0		Scherp	False	0,80	0,80	0,80	0,80	0,80
4564			1964	0		Scherp	False	0,80	0,80	0,80	0,80	0,80
4565			1965	0		Scherp	False	0,80	0,80	0,80	0,80	0,80
4566			1965	0		Scherp	False	0,80	0,80	0,80	0,80	0,80
4567			1965	0		Scherp	False	0,80	0,80	0,80	0,80	0,80
4568			1964	0		Scherp	False	0,80	0,80	0,80	0,80	0,80
4569			1964	0		Scherp	False	0,80	0,80	0,80	0,80	0,80
4570			1964	0		Scherp	False	0,80	0,80	0,80	0,80	0,80
4571			1964	0		Scherp	False	0,80	0,80	0,80	0,80	0,80
4572			1964	0		Scherp	False	0,80	0,80	0,80	0,80	0,80
4575			1965	0		Scherp	False	0,80	0,80	0,80	0,80	0,80
4576			1965	0		Scherp	False	0,80	0,80	0,80	0,80	0,80
4809			1964	0		Scherp	False	0,80	0,80	0,80	0,80	0,80
4810			1964	0		Scherp	False	0,80	0,80	0,80	0,80	0,80
4811			1964	0		Scherp	False	0,80	0,80	0,80	0,80	0,80
4812			1964	0		Scherp	False	0,80	0,80	0,80	0,80	0,80
4813			1964	0		Scherp	False	0,80	0,80	0,80	0,80	0,80
4814			1964	0		Scherp	False	0,80	0,80	0,80	0,80	0,80
4815			1964	0		Scherp	False	0,80	0,80	0,80	0,80	0,80
4816			1964	0		Scherp	False	0,80	0,80	0,80	0,80	0,80
4817			1964	0		Scherp	False	0,80	0,80	0,80	0,80	0,80
4818			1964	0		Scherp	False	0,80	0,80	0,80	0,80	0,80
4819			1962	0		Scherp	False	0,80	0,80	0,80	0,80	0,80
4820			1964	0		Scherp	False	0,80	0,80	0,80	0,80	0,80
4821			1964	0		Scherp	False	0,80	0,80	0,80	0,80	0,80
4822			1964	0		Scherp	False	0,80	0,80	0,80	0,80	0,80
4823			1964	0		Scherp	False	0,80	0,80	0,80	0,80	0,80
4824			1964	0		Scherp	False	0,80	0,80	0,80	0,80	0,80
4825			1964	0		Scherp	False	0,80	0,80	0,80	0,80	0,80
4826			1964	0		Scherp	False	0,80	0,80	0,80	0,80	0,80
4827			1964	0		Scherp	False	0,80	0,80	0,80	0,80	0,80
4828			1964	0		Scherp	False	0,80	0,80	0,80	0,80	0,80
4829			1964	0		Scherp	False	0,80	0,80	0,80	0,80	0,80
5157			1964	0		Scherp	False	0,80	0,80	0,80	0,80	0,80
5158			1964	0		Scherp	False	0,80	0,80	0,80	0,80	0,80
5189			1964	0		Scherp	False	0,80	0,80	0,80	0,80	0,80
5190			1964	0		Scherp	False	0,80	0,80	0,80	0,80	0,80
5191			1964	0		Scherp	False	0,80	0,80	0,80	0,80	0,80
5192			1964	0		Scherp	False	0,80	0,80	0,80	0,80	0,80
5306			1978	0		Scherp	False	0,80	0,80	0,80	0,80	0,80
5307			1977	0		Scherp	False	0,80	0,80	0,80	0,80	0,80
5308			1977	0		Scherp	False	0,80	0,80	0,80	0,80	0,80
5314			1989	0		Scherp	False	0,80	0,80	0,80	0,80	0,80
5625			1962	0		Scherp	False	0,80	0,80	0,80	0,80	0,80
5626			1962	0		Scherp	False	0,80	0,80	0,80	0,80	0,80
5677			1962	0		Scherp	False	0,80	0,80	0,80	0,80	0,80
5744			2007	0		Scherp	False	0,80	0,80	0,80	0,80	0,80
5745			1962	0		Scherp	False	0,80	0,80	0,80	0,80	0,80
5746			1962	0		Scherp	False	0,80	0,80	0,80	0,80	0,80
5747			1962	0		Scherp	False	0,80	0,80	0,80	0,80	0,80
5748			1962	0		Scherp	False	0,80	0,80	0,80	0,80	0,80
5749			1962	0		Scherp	False	0,80	0,80	0,80	0,80	0,80
5750			1962	0		Scherp	False	0,80	0,80	0,80	0,80	0,80
5751			1962	0		Scherp	False	0,80	0,80	0,80	0,80	0,80
5752			1962	0		Scherp	False	0,80	0,80	0,80	0,80	0,80
5753			1962	0		Scherp	False	0,80	0,80	0,80	0,80	0,80
5754			1962	0		Scherp	False	0,80	0,80	0,80	0,80	0,80
5755			1962	0		Scherp	False	0,80	0,80	0,80	0,80	0,80
5756			1962	0		Scherp	False	0,80	0,80	0,80	0,80	0,80
5757			1962	0		Scherp	False	0,80	0,80	0,80	0,80	0,80
5758			1962	0		Scherp	False	0,80	0,80	0,80	0,80	0,80

Model: De Geeuw 31 wegverkeerslawaaai
 De Geeuw - Drachten
 Groep: (hoofdgroep)
 Lijst van Gebouwen, voor rekenmethode Geluid algemeen - Omgevingswet

Naam	Refl. 1k	Refl. 2k	Refl. 4k	Refl. 8k
4546	0,80	0,80	0,80	0,80
4556	0,80	0,80	0,80	0,80
4559	0,80	0,80	0,80	0,80
4560	0,80	0,80	0,80	0,80
4561	0,80	0,80	0,80	0,80
4562	0,80	0,80	0,80	0,80
4563	0,80	0,80	0,80	0,80
4564	0,80	0,80	0,80	0,80
4565	0,80	0,80	0,80	0,80
4566	0,80	0,80	0,80	0,80
4567	0,80	0,80	0,80	0,80
4568	0,80	0,80	0,80	0,80
4569	0,80	0,80	0,80	0,80
4570	0,80	0,80	0,80	0,80
4571	0,80	0,80	0,80	0,80
4572	0,80	0,80	0,80	0,80
4575	0,80	0,80	0,80	0,80
4576	0,80	0,80	0,80	0,80
4809	0,80	0,80	0,80	0,80
4810	0,80	0,80	0,80	0,80
4811	0,80	0,80	0,80	0,80
4812	0,80	0,80	0,80	0,80
4813	0,80	0,80	0,80	0,80
4814	0,80	0,80	0,80	0,80
4815	0,80	0,80	0,80	0,80
4816	0,80	0,80	0,80	0,80
4817	0,80	0,80	0,80	0,80
4818	0,80	0,80	0,80	0,80
4819	0,80	0,80	0,80	0,80
4820	0,80	0,80	0,80	0,80
4821	0,80	0,80	0,80	0,80
4822	0,80	0,80	0,80	0,80
4823	0,80	0,80	0,80	0,80
4824	0,80	0,80	0,80	0,80
4825	0,80	0,80	0,80	0,80
4826	0,80	0,80	0,80	0,80
4827	0,80	0,80	0,80	0,80
4828	0,80	0,80	0,80	0,80
4829	0,80	0,80	0,80	0,80
5157	0,80	0,80	0,80	0,80
5158	0,80	0,80	0,80	0,80
5189	0,80	0,80	0,80	0,80
5190	0,80	0,80	0,80	0,80
5191	0,80	0,80	0,80	0,80
5192	0,80	0,80	0,80	0,80
5306	0,80	0,80	0,80	0,80
5307	0,80	0,80	0,80	0,80
5308	0,80	0,80	0,80	0,80
5314	0,80	0,80	0,80	0,80
5625	0,80	0,80	0,80	0,80
5626	0,80	0,80	0,80	0,80
5677	0,80	0,80	0,80	0,80
5744	0,80	0,80	0,80	0,80
5745	0,80	0,80	0,80	0,80
5746	0,80	0,80	0,80	0,80
5747	0,80	0,80	0,80	0,80
5748	0,80	0,80	0,80	0,80
5749	0,80	0,80	0,80	0,80
5750	0,80	0,80	0,80	0,80
5751	0,80	0,80	0,80	0,80
5752	0,80	0,80	0,80	0,80
5753	0,80	0,80	0,80	0,80
5754	0,80	0,80	0,80	0,80
5755	0,80	0,80	0,80	0,80
5756	0,80	0,80	0,80	0,80
5757	0,80	0,80	0,80	0,80
5758	0,80	0,80	0,80	0,80

Model: De Geeuw 31 wegverkeerslawaa
 De Geeuw - Drachten
 Groep: (hoofdgroep)
 Lijst van Gebouwen, voor rekenmethode Geluid algemeen - Omgevingswet

Naam	Omschr.	Hoogte	Maaiveld	Hdef.	Namespace	LokaalID	Versie	Functie	Gebouwtype
5759	FORM10-001	6,93	0,00	Eigen waarde					
5760	FORM10-001	2,52	0,00	Eigen waarde					
5761	FORM10-001	2,51	0,00	Eigen waarde					
5762	FORM10-001	2,50	0,00	Eigen waarde					
5763	FORM10-001	2,48	0,00	Eigen waarde					
5764	FORM10-001	2,49	0,00	Eigen waarde					
5774	D2023-03-021624	2,97	0,00	Eigen waarde					
5775	D2023-03-021624	7,52	0,00	Eigen waarde					
5776	FORM10-001	7,10	0,00	Eigen waarde					
5777	FORM10-001	5,45	0,00	Eigen waarde					
5778	FORM10-001	2,64	0,00	Eigen waarde					
5779	FORM10-001	7,57	0,00	Eigen waarde					
5788	20216-33746.	2,48	0,00	Eigen waarde					
5789	FORM10-001	2,85	0,00	Eigen waarde					
5790	FORM10-001	7,09	0,00	Eigen waarde					
5791	FORM10-001	2,30	0,00	Eigen waarde					
5792	2180533	2,51	0,00	Eigen waarde					
5794	FORM10-001	2,45	0,00	Eigen waarde					
5795	FORM10-001	2,44	0,00	Eigen waarde					
5796	FORM10-001	2,97	0,00	Eigen waarde					
5797	FORM10-001	7,16	0,00	Eigen waarde					
5798	2180533	2,91	0,00	Eigen waarde					
5799	2180533	7,70	0,00	Eigen waarde					
5800	D2022-09-000328	2,76	0,00	Eigen waarde					
5801	D2022-09-000328	7,01	0,00	Eigen waarde					
5802	FORM10-001	7,25	0,00	Eigen waarde					
5803	FORM10-001	2,94	0,00	Eigen waarde					
5804	FORM10-001	2,84	0,00	Eigen waarde					
5805	FORM10-001	7,36	0,00	Eigen waarde					
5959	D2022-05-006749	4,01	0,00	Eigen waarde					
6099	FORM10-001	3,35	0,00	Eigen waarde					
6100	FORM10-001	3,37	0,00	Eigen waarde					
6101	FORM10-001	3,39	0,00	Eigen waarde					
6102	FORM10-001	3,37	0,00	Eigen waarde					
6103	FORM10-001	3,37	0,00	Eigen waarde					
6104	283412	3,42	0,00	Eigen waarde					
6105	FORM10-001	3,38	0,00	Eigen waarde					
6106	FORM10-001	3,37	0,00	Eigen waarde					
6107	FORM10-001	3,37	0,00	Eigen waarde					
6108	FORM10-001	3,38	0,00	Eigen waarde					
6109	FORM10-001	3,37	0,00	Eigen waarde					
6110	FORM10-001	3,35	0,00	Eigen waarde					
6111	FORM10-001	2,35	0,00	Eigen waarde					
6112	FORM10-001	2,36	0,00	Eigen waarde					
6113	FORM10-001	3,35	0,00	Eigen waarde					
6114	FORM10-001	2,36	0,00	Eigen waarde					
6115	FORM10-001	2,37	0,00	Eigen waarde					
6116	FORM10-001	2,37	0,00	Eigen waarde					
6117	FORM10-001	2,37	0,00	Eigen waarde					
6118	FORM10-001	2,39	0,00	Eigen waarde					
6119	FORM10-001	2,38	0,00	Eigen waarde					
6281	283412	4,71	0,00	Eigen waarde					
6335	FORM10-001	7,20	0,00	Eigen waarde					
6336	FORM10-001	2,94	0,00	Eigen waarde					
6339	FORM10-001	2,88	0,00	Eigen waarde					
6340	FORM10-001	7,36	0,00	Eigen waarde					
6341	2014520	8,65	0,00	Eigen waarde					
6543	FORM10-001	2,86	0,00	Eigen waarde					
6544	FORM10-001	7,54	0,00	Eigen waarde					
6545	FORM10-001	7,05	0,00	Eigen waarde					
6546	FORM10-001	5,34	0,00	Eigen waarde					
6547	FORM10-001	2,87	0,00	Eigen waarde					
6548	FORM10-001	7,10	0,00	Eigen waarde					
6550	FORM10-001	3,02	0,00	Eigen waarde					
6552	FORM10-001	7,68	0,00	Eigen waarde					
6654	FORM10-001	2,86	0,00	Eigen waarde					
6655	FORM10-001	7,08	0,00	Eigen waarde					

Model: De Geeuw 31 wegverkeerslawaa
 De Geeuw - Drachten
 Groep: (hoofdgroep)
 Lijst van Gebouwen, voor rekenmethode Geluid algemeen - Omgevingswet

Naam	BAG-id	Gemeente	Jaar	AHN-jaar	Trust	Cp	Zwevend	Refl. 31	Refl. 63	Refl. 125	Refl. 250	Refl. 500
5759			1962	0		Scherp	False	0,80	0,80	0,80	0,80	0,80
5760			1962	0		Scherp	False	0,80	0,80	0,80	0,80	0,80
5761			1962	0		Scherp	False	0,80	0,80	0,80	0,80	0,80
5762			1962	0		Scherp	False	0,80	0,80	0,80	0,80	0,80
5763			1962	0		Scherp	False	0,80	0,80	0,80	0,80	0,80
5764			1962	0		Scherp	False	0,80	0,80	0,80	0,80	0,80
5774			1962	0		Scherp	False	0,80	0,80	0,80	0,80	0,80
5775			1962	0		Scherp	False	0,80	0,80	0,80	0,80	0,80
5776			1962	0		Scherp	False	0,80	0,80	0,80	0,80	0,80
5777			1962	0		Scherp	False	0,80	0,80	0,80	0,80	0,80
5778			1962	0		Scherp	False	0,80	0,80	0,80	0,80	0,80
5779			1962	0		Scherp	False	0,80	0,80	0,80	0,80	0,80
5788			1964	0		Scherp	False	0,80	0,80	0,80	0,80	0,80
5789			1964	0		Scherp	False	0,80	0,80	0,80	0,80	0,80
5790			1964	0		Scherp	False	0,80	0,80	0,80	0,80	0,80
5791			1962	0		Scherp	False	0,80	0,80	0,80	0,80	0,80
5792			1964	0		Scherp	False	0,80	0,80	0,80	0,80	0,80
5794			1970	0		Scherp	False	0,80	0,80	0,80	0,80	0,80
5795			1964	0		Scherp	False	0,80	0,80	0,80	0,80	0,80
5796			1964	0		Scherp	False	0,80	0,80	0,80	0,80	0,80
5797			1964	0		Scherp	False	0,80	0,80	0,80	0,80	0,80
5798			1964	0		Scherp	False	0,80	0,80	0,80	0,80	0,80
5799			1964	0		Scherp	False	0,80	0,80	0,80	0,80	0,80
5800			1962	0		Scherp	False	0,80	0,80	0,80	0,80	0,80
5801			1962	0		Scherp	False	0,80	0,80	0,80	0,80	0,80
5802			1964	0		Scherp	False	0,80	0,80	0,80	0,80	0,80
5803			1964	0		Scherp	False	0,80	0,80	0,80	0,80	0,80
5804			1964	0		Scherp	False	0,80	0,80	0,80	0,80	0,80
5805			1964	0		Scherp	False	0,80	0,80	0,80	0,80	0,80
5959			1979	0		Scherp	False	0,80	0,80	0,80	0,80	0,80
6099			2008	0		Scherp	False	0,80	0,80	0,80	0,80	0,80
6100			2008	0		Scherp	False	0,80	0,80	0,80	0,80	0,80
6101			2008	0		Scherp	False	0,80	0,80	0,80	0,80	0,80
6102			2008	0		Scherp	False	0,80	0,80	0,80	0,80	0,80
6103			2008	0		Scherp	False	0,80	0,80	0,80	0,80	0,80
6104			2008	0		Scherp	False	0,80	0,80	0,80	0,80	0,80
6105			2008	0		Scherp	False	0,80	0,80	0,80	0,80	0,80
6106			2008	0		Scherp	False	0,80	0,80	0,80	0,80	0,80
6107			2008	0		Scherp	False	0,80	0,80	0,80	0,80	0,80
6108			2008	0		Scherp	False	0,80	0,80	0,80	0,80	0,80
6109			2008	0		Scherp	False	0,80	0,80	0,80	0,80	0,80
6110			2008	0		Scherp	False	0,80	0,80	0,80	0,80	0,80
6111			2007	0		Scherp	False	0,80	0,80	0,80	0,80	0,80
6112			2007	0		Scherp	False	0,80	0,80	0,80	0,80	0,80
6113			2008	0		Scherp	False	0,80	0,80	0,80	0,80	0,80
6114			2007	0		Scherp	False	0,80	0,80	0,80	0,80	0,80
6115			2007	0		Scherp	False	0,80	0,80	0,80	0,80	0,80
6116			2007	0		Scherp	False	0,80	0,80	0,80	0,80	0,80
6117			2007	0		Scherp	False	0,80	0,80	0,80	0,80	0,80
6118			2007	0		Scherp	False	0,80	0,80	0,80	0,80	0,80
6119			2008	0		Scherp	False	0,80	0,80	0,80	0,80	0,80
6281			1958	0		Scherp	False	0,80	0,80	0,80	0,80	0,80
6335			1964	0		Scherp	False	0,80	0,80	0,80	0,80	0,80
6336			1964	0		Scherp	False	0,80	0,80	0,80	0,80	0,80
6339			1965	0		Scherp	False	0,80	0,80	0,80	0,80	0,80
6340			1965	0		Scherp	False	0,80	0,80	0,80	0,80	0,80
6341			1968	0		Scherp	False	0,80	0,80	0,80	0,80	0,80
6543			1962	0		Scherp	False	0,80	0,80	0,80	0,80	0,80
6544			1962	0		Scherp	False	0,80	0,80	0,80	0,80	0,80
6545			1962	0		Scherp	False	0,80	0,80	0,80	0,80	0,80
6546			1962	0		Scherp	False	0,80	0,80	0,80	0,80	0,80
6547			1962	0		Scherp	False	0,80	0,80	0,80	0,80	0,80
6548			1962	0		Scherp	False	0,80	0,80	0,80	0,80	0,80
6550			1962	0		Scherp	False	0,80	0,80	0,80	0,80	0,80
6552			1962	0		Scherp	False	0,80	0,80	0,80	0,80	0,80
6654			1962	0		Scherp	False	0,80	0,80	0,80	0,80	0,80
6655			1962	0		Scherp	False	0,80	0,80	0,80	0,80	0,80

Model: De Geeuw 31 wegverkeerslawaaai
 De Geeuw - Drachten
 Groep: (hoofdgroep)
 Lijst van Gebouwen, voor rekenmethode Geluid algemeen - Omgevingswet

Naam	Refl. 1k	Refl. 2k	Refl. 4k	Refl. 8k
5759	0,80	0,80	0,80	0,80
5760	0,80	0,80	0,80	0,80
5761	0,80	0,80	0,80	0,80
5762	0,80	0,80	0,80	0,80
5763	0,80	0,80	0,80	0,80
5764	0,80	0,80	0,80	0,80
5774	0,80	0,80	0,80	0,80
5775	0,80	0,80	0,80	0,80
5776	0,80	0,80	0,80	0,80
5777	0,80	0,80	0,80	0,80
5778	0,80	0,80	0,80	0,80
5779	0,80	0,80	0,80	0,80
5788	0,80	0,80	0,80	0,80
5789	0,80	0,80	0,80	0,80
5790	0,80	0,80	0,80	0,80
5791	0,80	0,80	0,80	0,80
5792	0,80	0,80	0,80	0,80
5794	0,80	0,80	0,80	0,80
5795	0,80	0,80	0,80	0,80
5796	0,80	0,80	0,80	0,80
5797	0,80	0,80	0,80	0,80
5798	0,80	0,80	0,80	0,80
5799	0,80	0,80	0,80	0,80
5800	0,80	0,80	0,80	0,80
5801	0,80	0,80	0,80	0,80
5802	0,80	0,80	0,80	0,80
5803	0,80	0,80	0,80	0,80
5804	0,80	0,80	0,80	0,80
5805	0,80	0,80	0,80	0,80
5959	0,80	0,80	0,80	0,80
6099	0,80	0,80	0,80	0,80
6100	0,80	0,80	0,80	0,80
6101	0,80	0,80	0,80	0,80
6102	0,80	0,80	0,80	0,80
6103	0,80	0,80	0,80	0,80
6104	0,80	0,80	0,80	0,80
6105	0,80	0,80	0,80	0,80
6106	0,80	0,80	0,80	0,80
6107	0,80	0,80	0,80	0,80
6108	0,80	0,80	0,80	0,80
6109	0,80	0,80	0,80	0,80
6110	0,80	0,80	0,80	0,80
6111	0,80	0,80	0,80	0,80
6112	0,80	0,80	0,80	0,80
6113	0,80	0,80	0,80	0,80
6114	0,80	0,80	0,80	0,80
6115	0,80	0,80	0,80	0,80
6116	0,80	0,80	0,80	0,80
6117	0,80	0,80	0,80	0,80
6118	0,80	0,80	0,80	0,80
6119	0,80	0,80	0,80	0,80
6281	0,80	0,80	0,80	0,80
6335	0,80	0,80	0,80	0,80
6336	0,80	0,80	0,80	0,80
6339	0,80	0,80	0,80	0,80
6340	0,80	0,80	0,80	0,80
6341	0,80	0,80	0,80	0,80
6543	0,80	0,80	0,80	0,80
6544	0,80	0,80	0,80	0,80
6545	0,80	0,80	0,80	0,80
6546	0,80	0,80	0,80	0,80
6547	0,80	0,80	0,80	0,80
6548	0,80	0,80	0,80	0,80
6550	0,80	0,80	0,80	0,80
6552	0,80	0,80	0,80	0,80
6654	0,80	0,80	0,80	0,80
6655	0,80	0,80	0,80	0,80

Model: De Geeuw 31 wegverkeerslawaa
 De Geeuw - Drachten
 Groep: (hoofdgroep)
 Lijst van Gebouwen, voor rekenmethode Geluid algemeen - Omgevingswet

Naam	Omschr.	Hoogte	Maaiveld	Hdef.	Namespace	LokaalID	Versie	Functie	Gebouwtype
6657	2091236	2,98	0,00	Eigen waarde					
6658	2091236	7,55	0,00	Eigen waarde					
6659	FORM10-001	7,48	0,00	Eigen waarde					
6660	FORM10-001	2,87	0,00	Eigen waarde					
6661	2180533	7,13	0,00	Eigen waarde					
6662	2180533	2,86	0,00	Eigen waarde					
6664	FORM10-001	2,88	0,00	Eigen waarde					
6665	FORM10-001	7,51	0,00	Eigen waarde					
6666	FORM10-001	2,91	0,00	Eigen waarde					
6667	FORM10-001	7,08	0,00	Eigen waarde					
6669	FORM10-001	7,61	0,00	Eigen waarde					
6670	FORM10-001	2,96	0,00	Eigen waarde					
6671	FORM10-001	7,04	0,00	Eigen waarde					
6672	FORM10-001	2,62	0,00	Eigen waarde					
6674	D2021-02-003053	2,87	0,00	Eigen waarde					
6675	D2021-02-003053	7,05	0,00	Eigen waarde					
6676	FORM10-001	7,11	0,00	Eigen waarde					
6677	FORM10-001	2,99	0,00	Eigen waarde					
6678	FORM10-001	2,90	0,00	Eigen waarde					
6679	FORM10-001	7,09	0,00	Eigen waarde					
6680	FORM10-001	7,89	0,00	Eigen waarde					
6681	FORM10-001	3,09	0,00	Eigen waarde					
6682	FORM10-001	7,32	0,00	Eigen waarde					
6683	2180533	3,16	0,00	Eigen waarde					
6684	2180533	7,17	0,00	Eigen waarde					
6686	FORM10-001	7,37	0,00	Eigen waarde					
6687	B-40593	7,26	0,00	Eigen waarde					
6689	B-40593	3,10	0,00	Eigen waarde					
6692	B-93-153	3,09	0,00	Eigen waarde					
6693	B-93-153	7,22	0,00	Eigen waarde					
6695	FORM10-001	3,78	0,00	Eigen waarde					
6710	FORM10-001	7,09	0,00	Eigen waarde					
6711	FORM10-001	2,71	0,00	Eigen waarde					
6712	FORM10-001	2,64	0,00	Eigen waarde					
6713	FORM10-001	7,05	0,00	Eigen waarde					
6881	FORM10-001	5,60	0,00	Eigen waarde					
6882	FORM10-001	6,17	0,00	Eigen waarde					
6884	FORM10-001	5,83	0,00	Eigen waarde					
6885	FORM10-001	6,91	0,00	Eigen waarde					
6886	FORM10-001	2,68	0,00	Eigen waarde					
6887	FORM10-001	6,63	0,00	Eigen waarde					
6915	B-96-860	6,72	0,00	Eigen waarde					
7154	D2021-09-005600	3,09	0,00	Eigen waarde					
7155	D2021-09-005600	7,30	0,00	Eigen waarde					
7156	FORM10-001	7,34	0,00	Eigen waarde					
7157	FORM10-001	3,12	0,00	Eigen waarde					
7159	FORM10-001	7,22	0,00	Eigen waarde					
7160	FORM10-001	2,86	0,00	Eigen waarde					
7161	FORM10-001	7,34	0,00	Eigen waarde					
7163	FORM10-001	7,22	0,00	Eigen waarde					
7164	FORM10-001	7,26	0,00	Eigen waarde					
7205	FORM10-001	5,35	0,00	Eigen waarde					
7206	FORM10-001	8,03	0,00	Eigen waarde					
7208	FORM10-001	3,95	0,00	Eigen waarde					
7211	FORM10-001	6,64	0,00	Eigen waarde					
7258	D2022-12-007526	6,90	0,00	Eigen waarde					
7260	D2022-12-007526	6,94	0,00	Eigen waarde					
7261	D2022-12-007526	5,51	0,00	Eigen waarde					
7262	D2022-12-007526	3,06	0,00	Eigen waarde					
7263	D2022-12-007526	6,96	0,00	Eigen waarde					
7264	D2022-12-007526	5,72	0,00	Eigen waarde					
7265	D2022-12-007526	7,15	0,00	Eigen waarde					
7266	D2022-12-007526	3,07	0,00	Eigen waarde					
7267	D2022-12-007526	6,98	0,00	Eigen waarde					
7268	D2022-12-007526	7,00	0,00	Eigen waarde					
7269	D2022-12-007526	5,54	0,00	Eigen waarde					
7270	D2022-12-007526	7,25	0,00	Eigen waarde					

Model: De Geeuw 31 wegverkeerslawaa
 De Geeuw - Drachten
 Groep: (hoofdgroep)
 Lijst van Gebouwen, voor rekenmethode Geluid algemeen - Omgevingswet

Naam	BAG-id	Gemeente	Jaar	AHN-jaar	Trust	Cp	Zwevend	Refl. 31	Refl. 63	Refl. 125	Refl. 250	Refl. 500
6657			1962	0		Scherp	False	0,80	0,80	0,80	0,80	0,80
6658			1962	0		Scherp	False	0,80	0,80	0,80	0,80	0,80
6659			1964	0		Scherp	False	0,80	0,80	0,80	0,80	0,80
6660			1964	0		Scherp	False	0,80	0,80	0,80	0,80	0,80
6661			1964	0		Scherp	False	0,80	0,80	0,80	0,80	0,80
6662			1964	0		Scherp	False	0,80	0,80	0,80	0,80	0,80
6664			1962	0		Scherp	False	0,80	0,80	0,80	0,80	0,80
6665			1962	0		Scherp	False	0,80	0,80	0,80	0,80	0,80
6666			1962	0		Scherp	False	0,80	0,80	0,80	0,80	0,80
6667			1962	0		Scherp	False	0,80	0,80	0,80	0,80	0,80
6669			1962	0		Scherp	False	0,80	0,80	0,80	0,80	0,80
6670			1962	0		Scherp	False	0,80	0,80	0,80	0,80	0,80
6671			1962	0		Scherp	False	0,80	0,80	0,80	0,80	0,80
6672			1962	0		Scherp	False	0,80	0,80	0,80	0,80	0,80
6674			1962	0		Scherp	False	0,80	0,80	0,80	0,80	0,80
6675			1962	0		Scherp	False	0,80	0,80	0,80	0,80	0,80
6676			1962	0		Scherp	False	0,80	0,80	0,80	0,80	0,80
6677			1962	0		Scherp	False	0,80	0,80	0,80	0,80	0,80
6678			1962	0		Scherp	False	0,80	0,80	0,80	0,80	0,80
6679			1962	0		Scherp	False	0,80	0,80	0,80	0,80	0,80
6680			1964	0		Scherp	False	0,80	0,80	0,80	0,80	0,80
6681			1964	0		Scherp	False	0,80	0,80	0,80	0,80	0,80
6682			1964	0		Scherp	False	0,80	0,80	0,80	0,80	0,80
6683			1964	0		Scherp	False	0,80	0,80	0,80	0,80	0,80
6684			1964	0		Scherp	False	0,80	0,80	0,80	0,80	0,80
6686			1964	0		Scherp	False	0,80	0,80	0,80	0,80	0,80
6687			1964	0		Scherp	False	0,80	0,80	0,80	0,80	0,80
6689			1964	0		Scherp	False	0,80	0,80	0,80	0,80	0,80
6692			1964	0		Scherp	False	0,80	0,80	0,80	0,80	0,80
6693			1964	0		Scherp	False	0,80	0,80	0,80	0,80	0,80
6695			1980	0		Scherp	False	0,80	0,80	0,80	0,80	0,80
6710			1964	0		Scherp	False	0,80	0,80	0,80	0,80	0,80
6711			1964	0		Scherp	False	0,80	0,80	0,80	0,80	0,80
6712			1964	0		Scherp	False	0,80	0,80	0,80	0,80	0,80
6713			1964	0		Scherp	False	0,80	0,80	0,80	0,80	0,80
6881			1980	0		Scherp	False	0,80	0,80	0,80	0,80	0,80
6882			1980	0		Scherp	False	0,80	0,80	0,80	0,80	0,80
6884			1980	0		Scherp	False	0,80	0,80	0,80	0,80	0,80
6885			1981	0		Scherp	False	0,80	0,80	0,80	0,80	0,80
6886			1981	0		Scherp	False	0,80	0,80	0,80	0,80	0,80
6887			1980	0		Scherp	False	0,80	0,80	0,80	0,80	0,80
6915			1977	0		Scherp	False	0,80	0,80	0,80	0,80	0,80
7154			1965	0		Scherp	False	0,80	0,80	0,80	0,80	0,80
7155			1965	0		Scherp	False	0,80	0,80	0,80	0,80	0,80
7156			1965	0		Scherp	False	0,80	0,80	0,80	0,80	0,80
7157			1965	0		Scherp	False	0,80	0,80	0,80	0,80	0,80
7159			1965	0		Scherp	False	0,80	0,80	0,80	0,80	0,80
7160			1965	0		Scherp	False	0,80	0,80	0,80	0,80	0,80
7161			1965	0		Scherp	False	0,80	0,80	0,80	0,80	0,80
7163			1965	0		Scherp	False	0,80	0,80	0,80	0,80	0,80
7164			1965	0		Scherp	False	0,80	0,80	0,80	0,80	0,80
7205			1980	0		Scherp	False	0,80	0,80	0,80	0,80	0,80
7206			1980	0		Scherp	False	0,80	0,80	0,80	0,80	0,80
7208			1980	0		Scherp	False	0,80	0,80	0,80	0,80	0,80
7211			1984	0		Scherp	False	0,80	0,80	0,80	0,80	0,80
7258			1963	0		Scherp	False	0,80	0,80	0,80	0,80	0,80
7260			1963	0		Scherp	False	0,80	0,80	0,80	0,80	0,80
7261			1963	0		Scherp	False	0,80	0,80	0,80	0,80	0,80
7262			1963	0		Scherp	False	0,80	0,80	0,80	0,80	0,80
7263			1963	0		Scherp	False	0,80	0,80	0,80	0,80	0,80
7264			1963	0		Scherp	False	0,80	0,80	0,80	0,80	0,80
7265			1963	0		Scherp	False	0,80	0,80	0,80	0,80	0,80
7266			1963	0		Scherp	False	0,80	0,80	0,80	0,80	0,80
7267			1963	0		Scherp	False	0,80	0,80	0,80	0,80	0,80
7268			1963	0		Scherp	False	0,80	0,80	0,80	0,80	0,80
7269			1963	0		Scherp	False	0,80	0,80	0,80	0,80	0,80
7270			1963	0		Scherp	False	0,80	0,80	0,80	0,80	0,80

Model: De Geeuw 31 wegverkeerslawaaai
 De Geeuw - Drachten
 Groep: (hoofdgroep)
 Lijst van Gebouwen, voor rekenmethode Geluid algemeen - Omgevingswet

Naam	Refl. 1k	Refl. 2k	Refl. 4k	Refl. 8k
6657	0,80	0,80	0,80	0,80
6658	0,80	0,80	0,80	0,80
6659	0,80	0,80	0,80	0,80
6660	0,80	0,80	0,80	0,80
6661	0,80	0,80	0,80	0,80
6662	0,80	0,80	0,80	0,80
6664	0,80	0,80	0,80	0,80
6665	0,80	0,80	0,80	0,80
6666	0,80	0,80	0,80	0,80
6667	0,80	0,80	0,80	0,80
6669	0,80	0,80	0,80	0,80
6670	0,80	0,80	0,80	0,80
6671	0,80	0,80	0,80	0,80
6672	0,80	0,80	0,80	0,80
6674	0,80	0,80	0,80	0,80
6675	0,80	0,80	0,80	0,80
6676	0,80	0,80	0,80	0,80
6677	0,80	0,80	0,80	0,80
6678	0,80	0,80	0,80	0,80
6679	0,80	0,80	0,80	0,80
6680	0,80	0,80	0,80	0,80
6681	0,80	0,80	0,80	0,80
6682	0,80	0,80	0,80	0,80
6683	0,80	0,80	0,80	0,80
6684	0,80	0,80	0,80	0,80
6686	0,80	0,80	0,80	0,80
6687	0,80	0,80	0,80	0,80
6689	0,80	0,80	0,80	0,80
6692	0,80	0,80	0,80	0,80
6693	0,80	0,80	0,80	0,80
6695	0,80	0,80	0,80	0,80
6710	0,80	0,80	0,80	0,80
6711	0,80	0,80	0,80	0,80
6712	0,80	0,80	0,80	0,80
6713	0,80	0,80	0,80	0,80
6881	0,80	0,80	0,80	0,80
6882	0,80	0,80	0,80	0,80
6884	0,80	0,80	0,80	0,80
6885	0,80	0,80	0,80	0,80
6886	0,80	0,80	0,80	0,80
6887	0,80	0,80	0,80	0,80
6915	0,80	0,80	0,80	0,80
7154	0,80	0,80	0,80	0,80
7155	0,80	0,80	0,80	0,80
7156	0,80	0,80	0,80	0,80
7157	0,80	0,80	0,80	0,80
7159	0,80	0,80	0,80	0,80
7160	0,80	0,80	0,80	0,80
7161	0,80	0,80	0,80	0,80
7163	0,80	0,80	0,80	0,80
7164	0,80	0,80	0,80	0,80
7205	0,80	0,80	0,80	0,80
7206	0,80	0,80	0,80	0,80
7208	0,80	0,80	0,80	0,80
7211	0,80	0,80	0,80	0,80
7258	0,80	0,80	0,80	0,80
7260	0,80	0,80	0,80	0,80
7261	0,80	0,80	0,80	0,80
7262	0,80	0,80	0,80	0,80
7263	0,80	0,80	0,80	0,80
7264	0,80	0,80	0,80	0,80
7265	0,80	0,80	0,80	0,80
7266	0,80	0,80	0,80	0,80
7267	0,80	0,80	0,80	0,80
7268	0,80	0,80	0,80	0,80
7269	0,80	0,80	0,80	0,80
7270	0,80	0,80	0,80	0,80

Model: De Geeuw 31 wegverkeerslawaa
 De Geeuw - Drachten
 Groep: (hoofdgroep)
 Lijst van Gebouwen, voor rekenmethode Geluid algemeen - Omgevingswet

Naam	Omschr.	Hoogte	Maaiveld	Hdef.	Namespace	LokaalID	Versie	Functie	Gebouwtype
7271	D2022-12-007526	3,35	0,00	Eigen waarde					
7304	B-94-215	5,38	0,00	Eigen waarde					
7305	FORM10-001	2,90	0,00	Eigen waarde					
7306	FORM10-001	7,06	0,00	Eigen waarde					
7320	FORM10-001	3,10	0,00	Eigen waarde					
7519	FORM10-001	2,58	0,00	Eigen waarde					
7520	FORM10-001	2,56	0,00	Eigen waarde					
7521	FORM10-001	2,55	0,00	Eigen waarde					
7522	FORM10-001	7,00	0,00	Eigen waarde					
7523	FORM10-001	3,15	0,00	Eigen waarde					
7524	D2022-12-007526	6,94	0,00	Eigen waarde					
7525	D2022-12-007526	5,42	0,00	Eigen waarde					
7526	D2022-12-007526	7,01	0,00	Eigen waarde					
7527	D2022-12-007526	3,10	0,00	Eigen waarde					
7528	D2022-12-007526	5,62	0,00	Eigen waarde					
7529	D2022-12-007526	7,06	0,00	Eigen waarde					
7531	D2022-12-007526	6,97	0,00	Eigen waarde					
7532	D2022-12-007526	3,08	0,00	Eigen waarde					
7533	D2022-12-007526	6,92	0,00	Eigen waarde					
7534	D2022-12-007526	3,03	0,00	Eigen waarde					
7535	D2022-12-007526	6,93	0,00	Eigen waarde					
7536	D2022-12-007526	5,51	0,00	Eigen waarde					
7537	D2022-12-007526	3,04	0,00	Eigen waarde					
7538	D2022-12-007526	6,91	0,00	Eigen waarde					
7539	FORM10-001	2,38	0,00	Eigen waarde					
7541	D2023-02-010509	2,40	0,00	Eigen waarde					
7542	2180533	2,95	0,00	Eigen waarde					
7543	2180533	7,21	0,00	Eigen waarde					
7544	FORM10-001	2,82	0,00	Eigen waarde					
7545	FORM10-001	7,48	0,00	Eigen waarde					
7546	2180533	2,93	0,00	Eigen waarde					
7547	2180533	7,04	0,00	Eigen waarde					
7548	2180533	7,58	0,00	Eigen waarde					
7549	2180533	3,08	0,00	Eigen waarde					
7550	2180533	3,06	0,00	Eigen waarde					
7551	2180533	7,06	0,00	Eigen waarde					
7552	D2022-12-007526	3,06	0,00	Eigen waarde					
7553	D2022-12-007526	6,95	0,00	Eigen waarde					
7554	D2022-12-007526	6,95	0,00	Eigen waarde					
7555	D2022-12-007526	3,06	0,00	Eigen waarde					
7556	FORM10-001	7,18	0,00	Eigen waarde					
7557	FORM10-001	2,92	0,00	Eigen waarde					
7558	FORM10-001	7,18	0,00	Eigen waarde					
7559	FORM10-001	2,93	0,00	Eigen waarde					
7560	FORM10-001	3,01	0,00	Eigen waarde					
7561	FORM10-001	7,21	0,00	Eigen waarde					
7563	FORM10-001	2,38	0,00	Eigen waarde					
7581	FORM10-001	3,66	0,00	Eigen waarde					
7582	FORM10-001	6,43	0,00	Eigen waarde					
7583	B-01-671	5,68	0,00	Eigen waarde					
7592	FORM10-001	2,53	0,00	Eigen waarde					
7593	FORM10-001	2,52	0,00	Eigen waarde					
7594	FORM10-001	7,24	0,00	Eigen waarde					
7595	FORM10-001	7,28	0,00	Eigen waarde					
7596	FORM10-001	2,58	0,00	Eigen waarde					
7597	FORM10-001	7,25	0,00	Eigen waarde					
7598	FORM10-001	7,32	0,00	Eigen waarde					
7599	FORM10-001	2,91	0,00	Eigen waarde					
7600	FORM10-001	7,26	0,00	Eigen waarde					
7601	FORM10-001	2,64	0,00	Eigen waarde					
7602	FORM10-001	7,28	0,00	Eigen waarde					
7604	FORM10-001	2,86	0,00	Eigen waarde					
7705	FORM10-001	5,72	0,00	Eigen waarde					
7706	FORM10-001	6,16	0,00	Eigen waarde					
7900	FORM10-001	2,47	0,00	Eigen waarde					
7901	FORM10-001	2,50	0,00	Eigen waarde					
7902	FORM10-001	4,07	0,00	Eigen waarde					

Model: De Geeuw 31 wegverkeerslawaaai
De Geeuw - Drachten
Groep: (hoofdgroep)
Lijst van Gebouwen, voor rekenmethode Geluid algemeen - Omgevingswet

Naam	BAG-id	Gemeente	Jaar	AHN-jaar	Trust	Cp	Zwevend	Refl. 31	Refl. 63	Refl. 125	Refl. 250	Refl. 500
7271			1963	0		Scherp	False	0,80	0,80	0,80	0,80	0,80
7304			1978	0		Scherp	False	0,80	0,80	0,80	0,80	0,80
7305			1962	0		Scherp	False	0,80	0,80	0,80	0,80	0,80
7306			1962	0		Scherp	False	0,80	0,80	0,80	0,80	0,80
7320			2005	0		Scherp	False	0,80	0,80	0,80	0,80	0,80
7519			1960	0		Scherp	False	0,80	0,80	0,80	0,80	0,80
7520			1960	0		Scherp	False	0,80	0,80	0,80	0,80	0,80
7521			1960	0		Scherp	False	0,80	0,80	0,80	0,80	0,80
7522			1960	0		Scherp	False	0,80	0,80	0,80	0,80	0,80
7523			1960	0		Scherp	False	0,80	0,80	0,80	0,80	0,80
7524			1963	0		Scherp	False	0,80	0,80	0,80	0,80	0,80
7525			1963	0		Scherp	False	0,80	0,80	0,80	0,80	0,80
7526			1963	0		Scherp	False	0,80	0,80	0,80	0,80	0,80
7527			1963	0		Scherp	False	0,80	0,80	0,80	0,80	0,80
7528			1963	0		Scherp	False	0,80	0,80	0,80	0,80	0,80
7529			1963	0		Scherp	False	0,80	0,80	0,80	0,80	0,80
7531			1963	0		Scherp	False	0,80	0,80	0,80	0,80	0,80
7532			1963	0		Scherp	False	0,80	0,80	0,80	0,80	0,80
7533			1963	0		Scherp	False	0,80	0,80	0,80	0,80	0,80
7534			1963	0		Scherp	False	0,80	0,80	0,80	0,80	0,80
7535			1963	0		Scherp	False	0,80	0,80	0,80	0,80	0,80
7536			1963	0		Scherp	False	0,80	0,80	0,80	0,80	0,80
7537			1963	0		Scherp	False	0,80	0,80	0,80	0,80	0,80
7538			1963	0		Scherp	False	0,80	0,80	0,80	0,80	0,80
7539			1980	0		Scherp	False	0,80	0,80	0,80	0,80	0,80
7541			1962	0		Scherp	False	0,80	0,80	0,80	0,80	0,80
7542			1961	0		Scherp	False	0,80	0,80	0,80	0,80	0,80
7543			1961	0		Scherp	False	0,80	0,80	0,80	0,80	0,80
7544			1962	0		Scherp	False	0,80	0,80	0,80	0,80	0,80
7545			1962	0		Scherp	False	0,80	0,80	0,80	0,80	0,80
7546			1961	0		Scherp	False	0,80	0,80	0,80	0,80	0,80
7547			1961	0		Scherp	False	0,80	0,80	0,80	0,80	0,80
7548			1962	0		Scherp	False	0,80	0,80	0,80	0,80	0,80
7549			1962	0		Scherp	False	0,80	0,80	0,80	0,80	0,80
7550			1962	0		Scherp	False	0,80	0,80	0,80	0,80	0,80
7551			1962	0		Scherp	False	0,80	0,80	0,80	0,80	0,80
7552			1963	0		Scherp	False	0,80	0,80	0,80	0,80	0,80
7553			1963	0		Scherp	False	0,80	0,80	0,80	0,80	0,80
7554			1963	0		Scherp	False	0,80	0,80	0,80	0,80	0,80
7555			1963	0		Scherp	False	0,80	0,80	0,80	0,80	0,80
7556			1962	0		Scherp	False	0,80	0,80	0,80	0,80	0,80
7557			1962	0		Scherp	False	0,80	0,80	0,80	0,80	0,80
7558			1961	0		Scherp	False	0,80	0,80	0,80	0,80	0,80
7559			1961	0		Scherp	False	0,80	0,80	0,80	0,80	0,80
7560			1962	0		Scherp	False	0,80	0,80	0,80	0,80	0,80
7561			1962	0		Scherp	False	0,80	0,80	0,80	0,80	0,80
7563			1962	0		Scherp	False	0,80	0,80	0,80	0,80	0,80
7581			1993	0		Scherp	False	0,80	0,80	0,80	0,80	0,80
7582			1980	0		Scherp	False	0,80	0,80	0,80	0,80	0,80
7583			1980	0		Scherp	False	0,80	0,80	0,80	0,80	0,80
7592			1965	0		Scherp	False	0,80	0,80	0,80	0,80	0,80
7593			1965	0		Scherp	False	0,80	0,80	0,80	0,80	0,80
7594			1965	0		Scherp	False	0,80	0,80	0,80	0,80	0,80
7595			1965	0		Scherp	False	0,80	0,80	0,80	0,80	0,80
7596			1965	0		Scherp	False	0,80	0,80	0,80	0,80	0,80
7597			1965	0		Scherp	False	0,80	0,80	0,80	0,80	0,80
7598			1965	0		Scherp	False	0,80	0,80	0,80	0,80	0,80
7599			1965	0		Scherp	False	0,80	0,80	0,80	0,80	0,80
7600			1965	0		Scherp	False	0,80	0,80	0,80	0,80	0,80
7601			1965	0		Scherp	False	0,80	0,80	0,80	0,80	0,80
7602			1965	0		Scherp	False	0,80	0,80	0,80	0,80	0,80
7604			1965	0		Scherp	False	0,80	0,80	0,80	0,80	0,80
7705			1980	0		Scherp	False	0,80	0,80	0,80	0,80	0,80
7706			1980	0		Scherp	False	0,80	0,80	0,80	0,80	0,80
7900			1965	0		Scherp	False	0,80	0,80	0,80	0,80	0,80
7901			1980	0		Scherp	False	0,80	0,80	0,80	0,80	0,80
7902			1962	0		Scherp	False	0,80	0,80	0,80	0,80	0,80

Model: De Geeuw 31 wegverkeerslawaaai
De Geeuw - Drachten
Groep: (hoofdgroep)
Lijst van Gebouwen, voor rekenmethode Geluid algemeen - Omgevingswet

Naam	Refl. 1k	Refl. 2k	Refl. 4k	Refl. 8k
7271	0,80	0,80	0,80	0,80
7304	0,80	0,80	0,80	0,80
7305	0,80	0,80	0,80	0,80
7306	0,80	0,80	0,80	0,80
7320	0,80	0,80	0,80	0,80
7519	0,80	0,80	0,80	0,80
7520	0,80	0,80	0,80	0,80
7521	0,80	0,80	0,80	0,80
7522	0,80	0,80	0,80	0,80
7523	0,80	0,80	0,80	0,80
7524	0,80	0,80	0,80	0,80
7525	0,80	0,80	0,80	0,80
7526	0,80	0,80	0,80	0,80
7527	0,80	0,80	0,80	0,80
7528	0,80	0,80	0,80	0,80
7529	0,80	0,80	0,80	0,80
7531	0,80	0,80	0,80	0,80
7532	0,80	0,80	0,80	0,80
7533	0,80	0,80	0,80	0,80
7534	0,80	0,80	0,80	0,80
7535	0,80	0,80	0,80	0,80
7536	0,80	0,80	0,80	0,80
7537	0,80	0,80	0,80	0,80
7538	0,80	0,80	0,80	0,80
7539	0,80	0,80	0,80	0,80
7541	0,80	0,80	0,80	0,80
7542	0,80	0,80	0,80	0,80
7543	0,80	0,80	0,80	0,80
7544	0,80	0,80	0,80	0,80
7545	0,80	0,80	0,80	0,80
7546	0,80	0,80	0,80	0,80
7547	0,80	0,80	0,80	0,80
7548	0,80	0,80	0,80	0,80
7549	0,80	0,80	0,80	0,80
7550	0,80	0,80	0,80	0,80
7551	0,80	0,80	0,80	0,80
7552	0,80	0,80	0,80	0,80
7553	0,80	0,80	0,80	0,80
7554	0,80	0,80	0,80	0,80
7555	0,80	0,80	0,80	0,80
7556	0,80	0,80	0,80	0,80
7557	0,80	0,80	0,80	0,80
7558	0,80	0,80	0,80	0,80
7559	0,80	0,80	0,80	0,80
7560	0,80	0,80	0,80	0,80
7561	0,80	0,80	0,80	0,80
7563	0,80	0,80	0,80	0,80
7581	0,80	0,80	0,80	0,80
7582	0,80	0,80	0,80	0,80
7583	0,80	0,80	0,80	0,80
7592	0,80	0,80	0,80	0,80
7593	0,80	0,80	0,80	0,80
7594	0,80	0,80	0,80	0,80
7595	0,80	0,80	0,80	0,80
7596	0,80	0,80	0,80	0,80
7597	0,80	0,80	0,80	0,80
7598	0,80	0,80	0,80	0,80
7599	0,80	0,80	0,80	0,80
7600	0,80	0,80	0,80	0,80
7601	0,80	0,80	0,80	0,80
7602	0,80	0,80	0,80	0,80
7604	0,80	0,80	0,80	0,80
7705	0,80	0,80	0,80	0,80
7706	0,80	0,80	0,80	0,80
7900	0,80	0,80	0,80	0,80
7901	0,80	0,80	0,80	0,80
7902	0,80	0,80	0,80	0,80

Model: De Geeuw 31 wegverkeerslawaa
 De Geeuw - Drachten
 Groep: (hoofdgroep)
 Lijst van Gebouwen, voor rekenmethode Geluid algemeen - Omgevingswet

Naam	Omschr.	Hoogte	Maaiveld	Hdef.	Namespace	LokaalID	Versie	Functie	Gebouwtype
7903	2180533	7,35	0,00	Eigen waarde					
7904	2180533	2,75	0,00	Eigen waarde					
7905	FORM10-001	7,25	0,00	Eigen waarde					
7907	FORM10-001	7,23	0,00	Eigen waarde					
7924	931318	4,09	0,00	Eigen waarde					
8012	FORM10-001	2,48	0,00	Eigen waarde					
8013	FORM10-001	7,32	0,00	Eigen waarde					
8014	FORM10-001	2,61	0,00	Eigen waarde					
8015	FORM10-001	2,85	0,00	Eigen waarde					
8016	FORM10-001	7,51	0,00	Eigen waarde					
8017	FORM10-001	2,80	0,00	Eigen waarde					
8018	FORM10-001	7,15	0,00	Eigen waarde					
8019	2014520	8,67	0,00	Eigen waarde					
8020	2180533	7,23	0,00	Eigen waarde					
8021	2180533	3,09	0,00	Eigen waarde					
8022	FORM10-001	7,21	0,00	Eigen waarde					
8025	FORM10-001	7,20	0,00	Eigen waarde					
8026	FORM10-001	2,52	0,00	Eigen waarde					
8027	FORM10-001	7,75	0,00	Eigen waarde					
8028	FORM10-001	2,54	0,00	Eigen waarde					
8110	FORM10-001	2,70	0,00	Eigen waarde					
8111	FORM10-001	7,16	0,00	Eigen waarde					
8112	FORM10-001	2,58	0,00	Eigen waarde					
8113	B-00-320	2,82	0,00	Eigen waarde					
8114	B-00-320	2,70	0,00	Eigen waarde					
8115	B-00-320	7,44	0,00	Eigen waarde					
8116	FORM10-001	7,27	0,00	Eigen waarde					
8117	FORM10-001	2,83	0,00	Eigen waarde					
8118	FORM10-001	7,26	0,00	Eigen waarde					
8119	FORM10-001	2,64	0,00	Eigen waarde					
8120	FORM10-001	7,26	0,00	Eigen waarde					
8121	2180533	2,86	0,00	Eigen waarde					
8122	2180533	7,23	0,00	Eigen waarde					
8123	FORM10-001	2,68	0,00	Eigen waarde					
8124	FORM10-001	7,21	0,00	Eigen waarde					
8182	FORM10-001	6,93	0,00	Eigen waarde					
8183	FORM10-001	3,03	0,00	Eigen waarde					
8184	FORM10-001	6,88	0,00	Eigen waarde					
8185	FORM10-001	3,01	0,00	Eigen waarde					
8186	FORM10-001	3,06	0,00	Eigen waarde					
8187	FORM10-001	6,93	0,00	Eigen waarde					
8188	FORM10-001	3,05	0,00	Eigen waarde					
8189	FORM10-001	6,93	0,00	Eigen waarde					
8190	FORM10-001	3,10	0,00	Eigen waarde					
8191	FORM10-001	6,97	0,00	Eigen waarde					
8192	FORM10-001	3,06	0,00	Eigen waarde					
8193	FORM10-001	6,95	0,00	Eigen waarde					
8194	FORM10-001	7,10	0,00	Eigen waarde					
8195	FORM10-001	3,20	0,00	Eigen waarde					
8243	FORM10-001	2,36	0,00	Eigen waarde					
8244	FORM10-001	2,35	0,00	Eigen waarde					
8245	FORM10-001	2,36	0,00	Eigen waarde					
8246	FORM10-001	2,37	0,00	Eigen waarde					
8247	FORM10-001	3,31	0,00	Eigen waarde					
8248	FORM10-001	5,34	0,00	Eigen waarde					
8249	FORM10-001	2,73	0,00	Eigen waarde					
8250	D2022-12-007526	3,01	0,00	Eigen waarde					
8251	D2022-12-007526	6,95	0,00	Eigen waarde					
8278	2180533	7,14	0,00	Eigen waarde					
8279	2180533	2,69	0,00	Eigen waarde					
8280	2180533	7,10	0,00	Eigen waarde					
8281	2180533	3,01	0,00	Eigen waarde					
8282	FORM10-001	7,17	0,00	Eigen waarde					
8283	FORM10-001	2,75	0,00	Eigen waarde					
8331	FORM10-001	7,28	0,00	Eigen waarde					
8332	FORM10-001	2,80	0,00	Eigen waarde					
8333	FORM10-001	2,72	0,00	Eigen waarde					

Model: De Geeuw 31 wegverkeerslawaa
 De Geeuw - Drachten
 Groep: (hoofdgroep)
 Lijst van Gebouwen, voor rekenmethode Geluid algemeen - Omgevingswet

Naam	BAG-id	Gemeente	Jaar	AHN-jaar	Trust	Cp	Zwevend	Refl. 31	Refl. 63	Refl. 125	Refl. 250	Refl. 500
7903			1965	0		Scherp	False	0,80	0,80	0,80	0,80	0,80
7904			1965	0		Scherp	False	0,80	0,80	0,80	0,80	0,80
7905			1965	0		Scherp	False	0,80	0,80	0,80	0,80	0,80
7907			1965	0		Scherp	False	0,80	0,80	0,80	0,80	0,80
7924			1965	0		Scherp	False	0,80	0,80	0,80	0,80	0,80
8012			1965	0		Scherp	False	0,80	0,80	0,80	0,80	0,80
8013			1965	0		Scherp	False	0,80	0,80	0,80	0,80	0,80
8014			1965	0		Scherp	False	0,80	0,80	0,80	0,80	0,80
8015			1965	0		Scherp	False	0,80	0,80	0,80	0,80	0,80
8016			1965	0		Scherp	False	0,80	0,80	0,80	0,80	0,80
8017			1965	0		Scherp	False	0,80	0,80	0,80	0,80	0,80
8018			1965	0		Scherp	False	0,80	0,80	0,80	0,80	0,80
8019			1968	0		Scherp	False	0,80	0,80	0,80	0,80	0,80
8020			1965	0		Scherp	False	0,80	0,80	0,80	0,80	0,80
8021			1965	0		Scherp	False	0,80	0,80	0,80	0,80	0,80
8022			1965	0		Scherp	False	0,80	0,80	0,80	0,80	0,80
8025			1965	0		Scherp	False	0,80	0,80	0,80	0,80	0,80
8026			1965	0		Scherp	False	0,80	0,80	0,80	0,80	0,80
8027			1965	0		Scherp	False	0,80	0,80	0,80	0,80	0,80
8028			1965	0		Scherp	False	0,80	0,80	0,80	0,80	0,80
8110			1965	0		Scherp	False	0,80	0,80	0,80	0,80	0,80
8111			1965	0		Scherp	False	0,80	0,80	0,80	0,80	0,80
8112			1965	0		Scherp	False	0,80	0,80	0,80	0,80	0,80
8113			1965	0		Scherp	False	0,80	0,80	0,80	0,80	0,80
8114			1965	0		Scherp	False	0,80	0,80	0,80	0,80	0,80
8115			1965	0		Scherp	False	0,80	0,80	0,80	0,80	0,80
8116			1965	0		Scherp	False	0,80	0,80	0,80	0,80	0,80
8117			1965	0		Scherp	False	0,80	0,80	0,80	0,80	0,80
8118			1965	0		Scherp	False	0,80	0,80	0,80	0,80	0,80
8119			1965	0		Scherp	False	0,80	0,80	0,80	0,80	0,80
8120			1965	0		Scherp	False	0,80	0,80	0,80	0,80	0,80
8121			1964	0		Scherp	False	0,80	0,80	0,80	0,80	0,80
8122			1964	0		Scherp	False	0,80	0,80	0,80	0,80	0,80
8123			1964	0		Scherp	False	0,80	0,80	0,80	0,80	0,80
8124			1964	0		Scherp	False	0,80	0,80	0,80	0,80	0,80
8182			1962	0		Scherp	False	0,80	0,80	0,80	0,80	0,80
8183			1962	0		Scherp	False	0,80	0,80	0,80	0,80	0,80
8184			1962	0		Scherp	False	0,80	0,80	0,80	0,80	0,80
8185			1962	0		Scherp	False	0,80	0,80	0,80	0,80	0,80
8186			1962	0		Scherp	False	0,80	0,80	0,80	0,80	0,80
8187			1962	0		Scherp	False	0,80	0,80	0,80	0,80	0,80
8188			1962	0		Scherp	False	0,80	0,80	0,80	0,80	0,80
8189			1962	0		Scherp	False	0,80	0,80	0,80	0,80	0,80
8190			1962	0		Scherp	False	0,80	0,80	0,80	0,80	0,80
8191			1962	0		Scherp	False	0,80	0,80	0,80	0,80	0,80
8192			1962	0		Scherp	False	0,80	0,80	0,80	0,80	0,80
8193			1962	0		Scherp	False	0,80	0,80	0,80	0,80	0,80
8194			1962	0		Scherp	False	0,80	0,80	0,80	0,80	0,80
8195			1962	0		Scherp	False	0,80	0,80	0,80	0,80	0,80
8243			2008	0		Scherp	False	0,80	0,80	0,80	0,80	0,80
8244			2008	0		Scherp	False	0,80	0,80	0,80	0,80	0,80
8245			2007	0		Scherp	False	0,80	0,80	0,80	0,80	0,80
8246			2007	0		Scherp	False	0,80	0,80	0,80	0,80	0,80
8247			2008	0		Scherp	False	0,80	0,80	0,80	0,80	0,80
8248			1957	0		Scherp	False	0,80	0,80	0,80	0,80	0,80
8249			1980	0		Scherp	False	0,80	0,80	0,80	0,80	0,80
8250			1963	0		Scherp	False	0,80	0,80	0,80	0,80	0,80
8251			1963	0		Scherp	False	0,80	0,80	0,80	0,80	0,80
8278			1964	0		Scherp	False	0,80	0,80	0,80	0,80	0,80
8279			1964	0		Scherp	False	0,80	0,80	0,80	0,80	0,80
8280			1964	0		Scherp	False	0,80	0,80	0,80	0,80	0,80
8281			1964	0		Scherp	False	0,80	0,80	0,80	0,80	0,80
8282			1964	0		Scherp	False	0,80	0,80	0,80	0,80	0,80
8283			1964	0		Scherp	False	0,80	0,80	0,80	0,80	0,80
8331			1965	0		Scherp	False	0,80	0,80	0,80	0,80	0,80
8332			1965	0		Scherp	False	0,80	0,80	0,80	0,80	0,80
8333			1965	0		Scherp	False	0,80	0,80	0,80	0,80	0,80

Model: De Geeuw 31 wegverkeerslawaaai
De Geeuw - Drachten
Groep: (hoofdgroep)
Lijst van Gebouwen, voor rekenmethode Geluid algemeen - Omgevingswet

Naam	Refl. 1k	Refl. 2k	Refl. 4k	Refl. 8k
7903	0,80	0,80	0,80	0,80
7904	0,80	0,80	0,80	0,80
7905	0,80	0,80	0,80	0,80
7907	0,80	0,80	0,80	0,80
7924	0,80	0,80	0,80	0,80
8012	0,80	0,80	0,80	0,80
8013	0,80	0,80	0,80	0,80
8014	0,80	0,80	0,80	0,80
8015	0,80	0,80	0,80	0,80
8016	0,80	0,80	0,80	0,80
8017	0,80	0,80	0,80	0,80
8018	0,80	0,80	0,80	0,80
8019	0,80	0,80	0,80	0,80
8020	0,80	0,80	0,80	0,80
8021	0,80	0,80	0,80	0,80
8022	0,80	0,80	0,80	0,80
8025	0,80	0,80	0,80	0,80
8026	0,80	0,80	0,80	0,80
8027	0,80	0,80	0,80	0,80
8028	0,80	0,80	0,80	0,80
8110	0,80	0,80	0,80	0,80
8111	0,80	0,80	0,80	0,80
8112	0,80	0,80	0,80	0,80
8113	0,80	0,80	0,80	0,80
8114	0,80	0,80	0,80	0,80
8115	0,80	0,80	0,80	0,80
8116	0,80	0,80	0,80	0,80
8117	0,80	0,80	0,80	0,80
8118	0,80	0,80	0,80	0,80
8119	0,80	0,80	0,80	0,80
8120	0,80	0,80	0,80	0,80
8121	0,80	0,80	0,80	0,80
8122	0,80	0,80	0,80	0,80
8123	0,80	0,80	0,80	0,80
8124	0,80	0,80	0,80	0,80
8182	0,80	0,80	0,80	0,80
8183	0,80	0,80	0,80	0,80
8184	0,80	0,80	0,80	0,80
8185	0,80	0,80	0,80	0,80
8186	0,80	0,80	0,80	0,80
8187	0,80	0,80	0,80	0,80
8188	0,80	0,80	0,80	0,80
8189	0,80	0,80	0,80	0,80
8190	0,80	0,80	0,80	0,80
8191	0,80	0,80	0,80	0,80
8192	0,80	0,80	0,80	0,80
8193	0,80	0,80	0,80	0,80
8194	0,80	0,80	0,80	0,80
8195	0,80	0,80	0,80	0,80
8243	0,80	0,80	0,80	0,80
8244	0,80	0,80	0,80	0,80
8245	0,80	0,80	0,80	0,80
8246	0,80	0,80	0,80	0,80
8247	0,80	0,80	0,80	0,80
8248	0,80	0,80	0,80	0,80
8249	0,80	0,80	0,80	0,80
8250	0,80	0,80	0,80	0,80
8251	0,80	0,80	0,80	0,80
8278	0,80	0,80	0,80	0,80
8279	0,80	0,80	0,80	0,80
8280	0,80	0,80	0,80	0,80
8281	0,80	0,80	0,80	0,80
8282	0,80	0,80	0,80	0,80
8283	0,80	0,80	0,80	0,80
8331	0,80	0,80	0,80	0,80
8332	0,80	0,80	0,80	0,80
8333	0,80	0,80	0,80	0,80

Model: De Geeuw 31 wegverkeerslawaa
 De Geeuw - Drachten
 Groep: (hoofdgroep)
 Lijst van Gebouwen, voor rekenmethode Geluid algemeen - Omgevingswet

Naam	Omschr.	Hoogte	Maaiveld	Hdef.	Namespace	LokaalID	Versie	Functie	Gebouwtype
8334	FORM10-001	7,38	0,00	Eigen waarde					
8335	FORM10-001	2,71	0,00	Eigen waarde					
8542	B-41071	7,27	0,00	Eigen waarde					
8557	FORM10-001	2,37	0,00	Eigen waarde					
8558	283412	3,33	0,00	Eigen waarde					
8559	FORM10-001	2,35	0,00	Eigen waarde					
8560	FORM10-001	2,36	0,00	Eigen waarde					
8561	D2022-01-020363	2,99	0,00	Eigen waarde					
8562	D2022-01-020363	7,69	0,00	Eigen waarde					
8564	B-98-029	3,09	0,00	Eigen waarde					
8565	B-98-029	7,11	0,00	Eigen waarde					
8828	FORM10-001	7,26	0,00	Eigen waarde					
8837	FORM10-001	3,04	0,00	Eigen waarde					
8839	B-30454	3,10	0,00	Eigen waarde					
8840	B-30454	7,26	0,00	Eigen waarde					
8841	2180533	7,23	0,00	Eigen waarde					
8842	2180533	7,21	0,00	Eigen waarde					
8843	2180533	3,06	0,00	Eigen waarde					
8844	FORM10-001	7,26	0,00	Eigen waarde					
8845	FORM10-001	2,69	0,00	Eigen waarde					
8846	FORM10-001	2,74	0,00	Eigen waarde					
8847	FORM10-001	7,31	0,00	Eigen waarde					
8848	FORM10-001	7,63	0,00	Eigen waarde					
8849	FORM10-001	3,05	0,00	Eigen waarde					
8852	2180533	2,66	0,00	Eigen waarde					
8853	2180533	7,16	0,00	Eigen waarde					
8854	FORM10-001	7,11	0,00	Eigen waarde					
8855	FORM10-001	2,66	0,00	Eigen waarde					
8856	FORM10-001	2,66	0,00	Eigen waarde					
8857	FORM10-001	7,12	0,00	Eigen waarde					
8858	FORM10-001	7,09	0,00	Eigen waarde					
8859	FORM10-001	2,65	0,00	Eigen waarde					
9135	FORM10-001	7,26	0,00	Eigen waarde					
9137	FORM10-001	2,79	0,00	Eigen waarde					
9138	FORM10-001	7,23	0,00	Eigen waarde					
9139	FORM10-001	7,27	0,00	Eigen waarde					
9140	D2021-11-007515	3,17	0,00	Eigen waarde					
9141	FORM10-001	2,55	0,00	Eigen waarde					
9142	FORM10-001	2,53	0,00	Eigen waarde					
9143	FORM10-001	2,57	0,00	Eigen waarde					
9159	FORM10-001	6,95	0,00	Eigen waarde					
9160	FORM10-001	5,45	0,00	Eigen waarde					
9161	FORM10-001	5,43	0,00	Eigen waarde					
9162	FORM10-001	6,97	0,00	Eigen waarde					
9163	FORM10-001	3,01	0,00	Eigen waarde					
9164	FORM10-001	6,89	0,00	Eigen waarde					
9165	FORM10-001	5,46	0,00	Eigen waarde					
9166	FORM10-001	6,94	0,00	Eigen waarde					
9167	FORM10-001	2,70	0,00	Eigen waarde					
9168	FORM10-001	2,68	0,00	Eigen waarde					
9169	FORM10-001	2,69	0,00	Eigen waarde					
9170	FORM10-001	2,68	0,00	Eigen waarde					
9171	FORM10-001	3,09	0,00	Eigen waarde					
9172	FORM10-001	6,96	0,00	Eigen waarde					
9173	FORM10-001	2,61	0,00	Eigen waarde					
9174	FORM10-001	2,60	0,00	Eigen waarde					
9175	FORM10-001	2,60	0,00	Eigen waarde					
9176	FORM10-001	6,92	0,00	Eigen waarde					
9177	FORM10-001	3,08	0,00	Eigen waarde					
9178	FORM10-001	2,60	0,00	Eigen waarde					
9179	FORM10-001	2,60	0,00	Eigen waarde					
9180	FORM10-001	2,60	0,00	Eigen waarde					
9181	FORM10-001	2,62	0,00	Eigen waarde					
9182	FORM10-001	2,60	0,00	Eigen waarde					
9183	FORM10-001	2,58	0,00	Eigen waarde					
9187	B-97-201	4,82	0,00	Eigen waarde					
9188	FORM10-001	5,56	0,00	Eigen waarde					

Model: De Geeuw 31 wegverkeerslawaa
 De Geeuw - Drachten
 Groep: (hoofdgroep)
 Lijst van Gebouwen, voor rekenmethode Geluid algemeen - Omgevingswet

Naam	BAG-id	Gemeente	Jaar	AHN-jaar	Trust	Cp	Zwevend	Refl. 31	Refl. 63	Refl. 125	Refl. 250	Refl. 500
8334			1965	0		Scherp	False	0,80	0,80	0,80	0,80	0,80
8335			1965	0		Scherp	False	0,80	0,80	0,80	0,80	0,80
8542			1987	0		Scherp	False	0,80	0,80	0,80	0,80	0,80
8557			2007	0		Scherp	False	0,80	0,80	0,80	0,80	0,80
8558			2008	0		Scherp	False	0,80	0,80	0,80	0,80	0,80
8559			2008	0		Scherp	False	0,80	0,80	0,80	0,80	0,80
8560			2008	0		Scherp	False	0,80	0,80	0,80	0,80	0,80
8561			1962	0		Scherp	False	0,80	0,80	0,80	0,80	0,80
8562			1962	0		Scherp	False	0,80	0,80	0,80	0,80	0,80
8564			1962	0		Scherp	False	0,80	0,80	0,80	0,80	0,80
8565			1962	0		Scherp	False	0,80	0,80	0,80	0,80	0,80
8828			1965	0		Scherp	False	0,80	0,80	0,80	0,80	0,80
8837			1965	0		Scherp	False	0,80	0,80	0,80	0,80	0,80
8839			1965	0		Scherp	False	0,80	0,80	0,80	0,80	0,80
8840			1965	0		Scherp	False	0,80	0,80	0,80	0,80	0,80
8841			1965	0		Scherp	False	0,80	0,80	0,80	0,80	0,80
8842			1965	0		Scherp	False	0,80	0,80	0,80	0,80	0,80
8843			1965	0		Scherp	False	0,80	0,80	0,80	0,80	0,80
8844			1965	0		Scherp	False	0,80	0,80	0,80	0,80	0,80
8845			1965	0		Scherp	False	0,80	0,80	0,80	0,80	0,80
8846			1965	0		Scherp	False	0,80	0,80	0,80	0,80	0,80
8847			1965	0		Scherp	False	0,80	0,80	0,80	0,80	0,80
8848			1965	0		Scherp	False	0,80	0,80	0,80	0,80	0,80
8849			1965	0		Scherp	False	0,80	0,80	0,80	0,80	0,80
8852			1964	0		Scherp	False	0,80	0,80	0,80	0,80	0,80
8853			1964	0		Scherp	False	0,80	0,80	0,80	0,80	0,80
8854			1964	0		Scherp	False	0,80	0,80	0,80	0,80	0,80
8855			1964	0		Scherp	False	0,80	0,80	0,80	0,80	0,80
8856			1964	0		Scherp	False	0,80	0,80	0,80	0,80	0,80
8857			1964	0		Scherp	False	0,80	0,80	0,80	0,80	0,80
8858			1964	0		Scherp	False	0,80	0,80	0,80	0,80	0,80
8859			1964	0		Scherp	False	0,80	0,80	0,80	0,80	0,80
9135			1965	0		Scherp	False	0,80	0,80	0,80	0,80	0,80
9137			1965	0		Scherp	False	0,80	0,80	0,80	0,80	0,80
9138			1965	0		Scherp	False	0,80	0,80	0,80	0,80	0,80
9139			1965	0		Scherp	False	0,80	0,80	0,80	0,80	0,80
9140			1965	0		Scherp	False	0,80	0,80	0,80	0,80	0,80
9141			1965	0		Scherp	False	0,80	0,80	0,80	0,80	0,80
9142			1965	0		Scherp	False	0,80	0,80	0,80	0,80	0,80
9143			1965	0		Scherp	False	0,80	0,80	0,80	0,80	0,80
9159			1962	0		Scherp	False	0,80	0,80	0,80	0,80	0,80
9160			1962	0		Scherp	False	0,80	0,80	0,80	0,80	0,80
9161			1962	0		Scherp	False	0,80	0,80	0,80	0,80	0,80
9162			1962	0		Scherp	False	0,80	0,80	0,80	0,80	0,80
9163			1962	0		Scherp	False	0,80	0,80	0,80	0,80	0,80
9164			1962	0		Scherp	False	0,80	0,80	0,80	0,80	0,80
9165			1962	0		Scherp	False	0,80	0,80	0,80	0,80	0,80
9166			1962	0		Scherp	False	0,80	0,80	0,80	0,80	0,80
9167			1962	0		Scherp	False	0,80	0,80	0,80	0,80	0,80
9168			1962	0		Scherp	False	0,80	0,80	0,80	0,80	0,80
9169			1962	0		Scherp	False	0,80	0,80	0,80	0,80	0,80
9170			1962	0		Scherp	False	0,80	0,80	0,80	0,80	0,80
9171			1962	0		Scherp	False	0,80	0,80	0,80	0,80	0,80
9172			1962	0		Scherp	False	0,80	0,80	0,80	0,80	0,80
9173			1962	0		Scherp	False	0,80	0,80	0,80	0,80	0,80
9174			1962	0		Scherp	False	0,80	0,80	0,80	0,80	0,80
9175			1962	0		Scherp	False	0,80	0,80	0,80	0,80	0,80
9176			1962	0		Scherp	False	0,80	0,80	0,80	0,80	0,80
9177			1962	0		Scherp	False	0,80	0,80	0,80	0,80	0,80
9178			1962	0		Scherp	False	0,80	0,80	0,80	0,80	0,80
9179			1964	0		Scherp	False	0,80	0,80	0,80	0,80	0,80
9180			1964	0		Scherp	False	0,80	0,80	0,80	0,80	0,80
9181			1964	0		Scherp	False	0,80	0,80	0,80	0,80	0,80
9182			1964	0		Scherp	False	0,80	0,80	0,80	0,80	0,80
9183			1964	0		Scherp	False	0,80	0,80	0,80	0,80	0,80
9187			1978	0		Scherp	False	0,80	0,80	0,80	0,80	0,80
9188			1984	0		Scherp	False	0,80	0,80	0,80	0,80	0,80

Model: De Geeuw 31 wegverkeerslawaaai
De Geeuw - Drachten
Groep: (hoofdgroep)
Lijst van Gebouwen, voor rekenmethode Geluid algemeen - Omgevingswet

Naam	Refl. 1k	Refl. 2k	Refl. 4k	Refl. 8k
8334	0,80	0,80	0,80	0,80
8335	0,80	0,80	0,80	0,80
8542	0,80	0,80	0,80	0,80
8557	0,80	0,80	0,80	0,80
8558	0,80	0,80	0,80	0,80
8559	0,80	0,80	0,80	0,80
8560	0,80	0,80	0,80	0,80
8561	0,80	0,80	0,80	0,80
8562	0,80	0,80	0,80	0,80
8564	0,80	0,80	0,80	0,80
8565	0,80	0,80	0,80	0,80
8828	0,80	0,80	0,80	0,80
8837	0,80	0,80	0,80	0,80
8839	0,80	0,80	0,80	0,80
8840	0,80	0,80	0,80	0,80
8841	0,80	0,80	0,80	0,80
8842	0,80	0,80	0,80	0,80
8843	0,80	0,80	0,80	0,80
8844	0,80	0,80	0,80	0,80
8845	0,80	0,80	0,80	0,80
8846	0,80	0,80	0,80	0,80
8847	0,80	0,80	0,80	0,80
8848	0,80	0,80	0,80	0,80
8849	0,80	0,80	0,80	0,80
8852	0,80	0,80	0,80	0,80
8853	0,80	0,80	0,80	0,80
8854	0,80	0,80	0,80	0,80
8855	0,80	0,80	0,80	0,80
8856	0,80	0,80	0,80	0,80
8857	0,80	0,80	0,80	0,80
8858	0,80	0,80	0,80	0,80
8859	0,80	0,80	0,80	0,80
9135	0,80	0,80	0,80	0,80
9137	0,80	0,80	0,80	0,80
9138	0,80	0,80	0,80	0,80
9139	0,80	0,80	0,80	0,80
9140	0,80	0,80	0,80	0,80
9141	0,80	0,80	0,80	0,80
9142	0,80	0,80	0,80	0,80
9143	0,80	0,80	0,80	0,80
9159	0,80	0,80	0,80	0,80
9160	0,80	0,80	0,80	0,80
9161	0,80	0,80	0,80	0,80
9162	0,80	0,80	0,80	0,80
9163	0,80	0,80	0,80	0,80
9164	0,80	0,80	0,80	0,80
9165	0,80	0,80	0,80	0,80
9166	0,80	0,80	0,80	0,80
9167	0,80	0,80	0,80	0,80
9168	0,80	0,80	0,80	0,80
9169	0,80	0,80	0,80	0,80
9170	0,80	0,80	0,80	0,80
9171	0,80	0,80	0,80	0,80
9172	0,80	0,80	0,80	0,80
9173	0,80	0,80	0,80	0,80
9174	0,80	0,80	0,80	0,80
9175	0,80	0,80	0,80	0,80
9176	0,80	0,80	0,80	0,80
9177	0,80	0,80	0,80	0,80
9178	0,80	0,80	0,80	0,80
9179	0,80	0,80	0,80	0,80
9180	0,80	0,80	0,80	0,80
9181	0,80	0,80	0,80	0,80
9182	0,80	0,80	0,80	0,80
9183	0,80	0,80	0,80	0,80
9187	0,80	0,80	0,80	0,80
9188	0,80	0,80	0,80	0,80

Model: De Geeuw 31 wegverkeerslawaa
 De Geeuw - Drachten
 Groep: (hoofdgroep)
 Lijst van Gebouwen, voor rekenmethode Geluid algemeen - Omgevingswet

Naam	Omschr.	Hoogte	Maaiveld	Hdef.	Namespace	LokaalID	Versie	Functie	Gebouwtype
9189	457747	5,57	0,00	Eigen waarde					
9995	FORM10-001	2,51	0,00	Eigen waarde					
9996	FORM10-001	2,51	0,00	Eigen waarde					
9998	34521	2,78	0,00	Eigen waarde					
11835	FORM10-001	2,56	0,00	Eigen waarde					
11836	FORM10-001	7,02	0,00	Eigen waarde					
11837	FORM10-001	6,94	0,00	Eigen waarde					
11838	FORM10-001	2,49	0,00	Eigen waarde					
11840	FORM10-001	2,57	0,00	Eigen waarde					
11841	FORM10-001	7,00	0,00	Eigen waarde					
11843	FORM10-001	6,92	0,00	Eigen waarde					
11844	FORM10-001	2,48	0,00	Eigen waarde					
12021	B-02-526	5,55	0,00	Eigen waarde					
12186	FORM10-001	2,75	0,00	Eigen waarde					
12187	FORM10-001	6,96	0,00	Eigen waarde					
12188	FORM10-001	7,08	0,00	Eigen waarde					
12189	FORM10-001	2,83	0,00	Eigen waarde					
12212	2180533	2,67	0,00	Eigen waarde					
12213	2180533	7,13	0,00	Eigen waarde					
12223	FORM10-001	2,39	0,00	Eigen waarde					
12224	B-02-572	2,59	0,00	Eigen waarde					
12225	B-02-572	2,83	0,00	Eigen waarde					
12226	B-02-572	7,11	0,00	Eigen waarde					
12227	B-30075	2,78	0,00	Eigen waarde					
12228	B-30075	6,86	0,00	Eigen waarde					
12270	FORM10-001	3,05	0,00	Eigen waarde					
12271	FORM10-001	7,47	0,00	Eigen waarde					
12287	FORM10-001	5,50	0,00	Eigen waarde					
12385	D2022-12-007526	6,93	0,00	Eigen waarde					
12386	D2022-12-007526	3,08	0,00	Eigen waarde					
12427	FORM10-001	7,25	0,00	Eigen waarde					
12428	FORM10-001	2,54	0,00	Eigen waarde					
12429	FORM10-001	7,27	0,00	Eigen waarde					
12430	FORM10-001	2,80	0,00	Eigen waarde					
12523	2027962	3,09	0,00	Eigen waarde					
12524	2027962	7,64	0,00	Eigen waarde					
12525	2027962	3,00	0,00	Eigen waarde					
12771	FORM10-001	2,36	0,00	Eigen waarde					
12772	FORM10-001	7,37	0,00	Eigen waarde					
12773	FORM10-001	7,19	0,00	Eigen waarde					
12774	2180533	3,23	0,00	Eigen waarde					
12775	2180533	7,87	0,00	Eigen waarde					
12776	FORM10-001	7,23	0,00	Eigen waarde					
12914	FORM10-001	6,98	0,00	Eigen waarde					
12915	FORM10-001	2,58	0,00	Eigen waarde					
12963	FORM10-001	2,60	0,00	Eigen waarde					
12992	2180533	2,79	0,00	Eigen waarde					
12993	2180533	7,01	0,00	Eigen waarde					
13158	FORM10-001	6,67	0,00	Eigen waarde					
13188	FORM10-001	2,60	0,00	Eigen waarde					
13189	FORM10-001	2,67	0,00	Eigen waarde					
13190	FORM10-001	7,11	0,00	Eigen waarde					
13251	FORM10-001	2,95	0,00	Eigen waarde					
13258	FORM10-001	6,89	0,00	Eigen waarde					
13259	FORM10-001	2,45	0,00	Eigen waarde					
13260	FORM10-001	2,53	0,00	Eigen waarde					
13261	FORM10-001	6,99	0,00	Eigen waarde					
13315	D2022-12-007526	3,04	0,00	Eigen waarde					
13316	D2022-12-007526	6,96	0,00	Eigen waarde					
13334	FORM10-001	3,37	0,00	Eigen waarde					
13335	FORM10-001	7,05	0,00	Eigen waarde					
13336	FORM10-001	2,56	0,00	Eigen waarde					
13337	FORM10-001	3,06	0,00	Eigen waarde					
13338	FORM10-001	6,93	0,00	Eigen waarde					
13537	FORM10-001	2,59	0,00	Eigen waarde					
13538	FORM10-001	7,00	0,00	Eigen waarde					
13745	FORM10-001	7,24	0,00	Eigen waarde					

Model: De Geeuw 31 wegverkeerslawaa
 De Geeuw - Drachten
 Groep: (hoofdgroep)
 Lijst van Gebouwen, voor rekenmethode Geluid algemeen - Omgevingswet

Naam	BAG-id	Gemeente	Jaar	AHN-jaar	Trust	Cp	Zwevend	Refl. 31	Refl. 63	Refl. 125	Refl. 250	Refl. 500
9189			1978	0		Scherp	False	0,80	0,80	0,80	0,80	0,80
9995			1965	0		Scherp	False	0,80	0,80	0,80	0,80	0,80
9996			1965	0		Scherp	False	0,80	0,80	0,80	0,80	0,80
9998			1994	0		Scherp	False	0,80	0,80	0,80	0,80	0,80
11835			1964	0		Scherp	False	0,80	0,80	0,80	0,80	0,80
11836			1964	0		Scherp	False	0,80	0,80	0,80	0,80	0,80
11837			1964	0		Scherp	False	0,80	0,80	0,80	0,80	0,80
11838			1964	0		Scherp	False	0,80	0,80	0,80	0,80	0,80
11840			1964	0		Scherp	False	0,80	0,80	0,80	0,80	0,80
11841			1964	0		Scherp	False	0,80	0,80	0,80	0,80	0,80
11843			1964	0		Scherp	False	0,80	0,80	0,80	0,80	0,80
11844			1964	0		Scherp	False	0,80	0,80	0,80	0,80	0,80
12021			1980	0		Scherp	False	0,80	0,80	0,80	0,80	0,80
12186			1962	0		Scherp	False	0,80	0,80	0,80	0,80	0,80
12187			1962	0		Scherp	False	0,80	0,80	0,80	0,80	0,80
12188			1964	0		Scherp	False	0,80	0,80	0,80	0,80	0,80
12189			1964	0		Scherp	False	0,80	0,80	0,80	0,80	0,80
12212			1964	0		Scherp	False	0,80	0,80	0,80	0,80	0,80
12213			1964	0		Scherp	False	0,80	0,80	0,80	0,80	0,80
12223			1962	0		Scherp	False	0,80	0,80	0,80	0,80	0,80
12224			1962	0		Scherp	False	0,80	0,80	0,80	0,80	0,80
12225			1962	0		Scherp	False	0,80	0,80	0,80	0,80	0,80
12226			1962	0		Scherp	False	0,80	0,80	0,80	0,80	0,80
12227			2004	0		Scherp	False	0,80	0,80	0,80	0,80	0,80
12228			2004	0		Scherp	False	0,80	0,80	0,80	0,80	0,80
12270			1962	0		Scherp	False	0,80	0,80	0,80	0,80	0,80
12271			1962	0		Scherp	False	0,80	0,80	0,80	0,80	0,80
12287			1986	0		Scherp	False	0,80	0,80	0,80	0,80	0,80
12385			1963	0		Scherp	False	0,80	0,80	0,80	0,80	0,80
12386			1963	0		Scherp	False	0,80	0,80	0,80	0,80	0,80
12427			1965	0		Scherp	False	0,80	0,80	0,80	0,80	0,80
12428			1965	0		Scherp	False	0,80	0,80	0,80	0,80	0,80
12429			1965	0		Scherp	False	0,80	0,80	0,80	0,80	0,80
12430			1965	0		Scherp	False	0,80	0,80	0,80	0,80	0,80
12523			1964	0		Scherp	False	0,80	0,80	0,80	0,80	0,80
12524			1964	0		Scherp	False	0,80	0,80	0,80	0,80	0,80
12525			1964	0		Scherp	False	0,80	0,80	0,80	0,80	0,80
12771			2008	0		Scherp	False	0,80	0,80	0,80	0,80	0,80
12772			1965	0		Scherp	False	0,80	0,80	0,80	0,80	0,80
12773			1965	0		Scherp	False	0,80	0,80	0,80	0,80	0,80
12774			1965	0		Scherp	False	0,80	0,80	0,80	0,80	0,80
12775			1965	0		Scherp	False	0,80	0,80	0,80	0,80	0,80
12776			1965	0		Scherp	False	0,80	0,80	0,80	0,80	0,80
12914			1964	0		Scherp	False	0,80	0,80	0,80	0,80	0,80
12915			1964	0		Scherp	False	0,80	0,80	0,80	0,80	0,80
12963			1964	0		Scherp	False	0,80	0,80	0,80	0,80	0,80
12992			1962	0		Scherp	False	0,80	0,80	0,80	0,80	0,80
12993			1962	0		Scherp	False	0,80	0,80	0,80	0,80	0,80
13158			1984	0		Scherp	False	0,80	0,80	0,80	0,80	0,80
13188			1990	0		Scherp	False	0,80	0,80	0,80	0,80	0,80
13189			1964	0		Scherp	False	0,80	0,80	0,80	0,80	0,80
13190			1964	0		Scherp	False	0,80	0,80	0,80	0,80	0,80
13251			2000	0		Scherp	False	0,80	0,80	0,80	0,80	0,80
13258			1964	0		Scherp	False	0,80	0,80	0,80	0,80	0,80
13259			1964	0		Scherp	False	0,80	0,80	0,80	0,80	0,80
13260			1964	0		Scherp	False	0,80	0,80	0,80	0,80	0,80
13261			1964	0		Scherp	False	0,80	0,80	0,80	0,80	0,80
13315			1963	0		Scherp	False	0,80	0,80	0,80	0,80	0,80
13316			1963	0		Scherp	False	0,80	0,80	0,80	0,80	0,80
13334			2008	0		Scherp	False	0,80	0,80	0,80	0,80	0,80
13335			1964	0		Scherp	False	0,80	0,80	0,80	0,80	0,80
13336			1964	0		Scherp	False	0,80	0,80	0,80	0,80	0,80
13337			1962	0		Scherp	False	0,80	0,80	0,80	0,80	0,80
13338			1962	0		Scherp	False	0,80	0,80	0,80	0,80	0,80
13537			1964	0		Scherp	False	0,80	0,80	0,80	0,80	0,80
13538			1964	0		Scherp	False	0,80	0,80	0,80	0,80	0,80
13745			1965	0		Scherp	False	0,80	0,80	0,80	0,80	0,80

Model: De Geeuw 31 wegverkeerslawaa
De Geeuw - Drachten
Groep: (hoofdgroep)
Lijst van Gebouwen, voor rekenmethode Geluid algemeen - Omgevingswet

Naam	Refl. 1k	Refl. 2k	Refl. 4k	Refl. 8k
9189	0,80	0,80	0,80	0,80
9995	0,80	0,80	0,80	0,80
9996	0,80	0,80	0,80	0,80
9998	0,80	0,80	0,80	0,80
11835	0,80	0,80	0,80	0,80
11836	0,80	0,80	0,80	0,80
11837	0,80	0,80	0,80	0,80
11838	0,80	0,80	0,80	0,80
11840	0,80	0,80	0,80	0,80
11841	0,80	0,80	0,80	0,80
11843	0,80	0,80	0,80	0,80
11844	0,80	0,80	0,80	0,80
12021	0,80	0,80	0,80	0,80
12186	0,80	0,80	0,80	0,80
12187	0,80	0,80	0,80	0,80
12188	0,80	0,80	0,80	0,80
12189	0,80	0,80	0,80	0,80
12212	0,80	0,80	0,80	0,80
12213	0,80	0,80	0,80	0,80
12223	0,80	0,80	0,80	0,80
12224	0,80	0,80	0,80	0,80
12225	0,80	0,80	0,80	0,80
12226	0,80	0,80	0,80	0,80
12227	0,80	0,80	0,80	0,80
12228	0,80	0,80	0,80	0,80
12270	0,80	0,80	0,80	0,80
12271	0,80	0,80	0,80	0,80
12287	0,80	0,80	0,80	0,80
12385	0,80	0,80	0,80	0,80
12386	0,80	0,80	0,80	0,80
12427	0,80	0,80	0,80	0,80
12428	0,80	0,80	0,80	0,80
12429	0,80	0,80	0,80	0,80
12430	0,80	0,80	0,80	0,80
12523	0,80	0,80	0,80	0,80
12524	0,80	0,80	0,80	0,80
12525	0,80	0,80	0,80	0,80
12771	0,80	0,80	0,80	0,80
12772	0,80	0,80	0,80	0,80
12773	0,80	0,80	0,80	0,80
12774	0,80	0,80	0,80	0,80
12775	0,80	0,80	0,80	0,80
12776	0,80	0,80	0,80	0,80
12914	0,80	0,80	0,80	0,80
12915	0,80	0,80	0,80	0,80
12963	0,80	0,80	0,80	0,80
12992	0,80	0,80	0,80	0,80
12993	0,80	0,80	0,80	0,80
13158	0,80	0,80	0,80	0,80
13188	0,80	0,80	0,80	0,80
13189	0,80	0,80	0,80	0,80
13190	0,80	0,80	0,80	0,80
13251	0,80	0,80	0,80	0,80
13258	0,80	0,80	0,80	0,80
13259	0,80	0,80	0,80	0,80
13260	0,80	0,80	0,80	0,80
13261	0,80	0,80	0,80	0,80
13315	0,80	0,80	0,80	0,80
13316	0,80	0,80	0,80	0,80
13334	0,80	0,80	0,80	0,80
13335	0,80	0,80	0,80	0,80
13336	0,80	0,80	0,80	0,80
13337	0,80	0,80	0,80	0,80
13338	0,80	0,80	0,80	0,80
13537	0,80	0,80	0,80	0,80
13538	0,80	0,80	0,80	0,80
13745	0,80	0,80	0,80	0,80

Model: De Geeuw 31 wegverkeerslawaa
 De Geeuw - Drachten
 Groep: (hoofdgroep)
 Lijst van Gebouwen, voor rekenmethode Geluid algemeen - Omgevingswet

Naam	Omschr.	Hoogte	Maaiveld	Hdef.	Namespace	LokaalID	Versie	Functie	Gebouwtype
13759	D2022-12-007526	6,94	0,00	Eigen waarde					
13760	D2022-12-007526	3,00	0,00	Eigen waarde					
13785	FORM10-001	2,36	0,00	Eigen waarde					
13790	FORM10-001	2,46	0,00	Eigen waarde					
13797	2207563	7,11	0,00	Eigen waarde					
13798	2207563	2,91	0,00	Eigen waarde					
13799	2207563	2,69	0,00	Eigen waarde					
13819	D2022-12-007526	6,92	0,00	Eigen waarde					
13820	D2022-12-007526	3,02	0,00	Eigen waarde					
13821	2180533	2,88	0,00	Eigen waarde					
13822	2180533	7,05	0,00	Eigen waarde					
13922	FORM10-001	3,16	0,00	Eigen waarde					
13923	FORM10-001	7,38	0,00	Eigen waarde					
13928	D2022-12-007526	7,17	0,00	Eigen waarde					
14001	FORM10-001	7,24	0,00	Eigen waarde					
14002	FORM10-001	7,29	0,00	Eigen waarde					
14003	FORM10-001	7,41	0,00	Eigen waarde					
14004	B-94-172	2,80	0,00	Eigen waarde					
14005	B-94-172	7,04	0,00	Eigen waarde					
14006	FORM10-001	7,03	0,00	Eigen waarde					
14007	FORM10-001	2,65	0,00	Eigen waarde					
14008	FORM10-001	2,21	0,00	Eigen waarde					
14009	B-30075	6,95	0,00	Eigen waarde					
14010	B-30075	2,96	0,00	Eigen waarde					
14011	B-30075	2,80	0,00	Eigen waarde					
14012	B-30075	7,07	0,00	Eigen waarde					
14013	FORM10-001	2,87	0,00	Eigen waarde					
14014	FORM10-001	7,08	0,00	Eigen waarde					
14016	2180533	7,55	0,00	Eigen waarde					
14017	B-30075	2,87	0,00	Eigen waarde					
14018	B-30075	6,95	0,00	Eigen waarde					
14019	FORM10-001	7,03	0,00	Eigen waarde					
14020	FORM10-001	2,83	0,00	Eigen waarde					
14021	2180533	2,90	0,00	Eigen waarde					
14022	2180533	7,16	0,00	Eigen waarde					
14028	L-40875	2,89	0,00	Eigen waarde					
14029	L-40875	7,18	0,00	Eigen waarde					
14047	FORM10-001	7,03	0,00	Eigen waarde					
14048	FORM10-001	2,88	0,00	Eigen waarde					
14049	FORM10-001	2,31	0,00	Eigen waarde					
14050	B-30075	6,91	0,00	Eigen waarde					
14051	B-30075	2,82	0,00	Eigen waarde					
14052	2180533	7,05	0,00	Eigen waarde					
14053	2180533	2,89	0,00	Eigen waarde					
14054	FORM10-001	3,00	0,00	Eigen waarde					
14055	FORM10-001	7,13	0,00	Eigen waarde					
14056	FORM10-001	2,34	0,00	Eigen waarde					
14058	FORM10-001	2,86	0,00	Eigen waarde					
14059	FORM10-001	7,57	0,00	Eigen waarde					
14060	FORM10-001	7,25	0,00	Eigen waarde					
14104	FORM10-001	7,05	0,00	Eigen waarde					
14105	FORM10-001	2,58	0,00	Eigen waarde					
14264	FORM10-001	2,48	0,00	Eigen waarde					
14294	392100	7,69	0,00	Eigen waarde					
14364	FORM10-001	6,98	0,00	Eigen waarde					
14365	FORM10-001	3,07	0,00	Eigen waarde					
14366	D2022-12-007526	3,08	0,00	Eigen waarde					
14367	D2022-12-007526	7,01	0,00	Eigen waarde					
14368	D2022-12-007526	3,09	0,00	Eigen waarde					
14369	D2022-12-007526	7,00	0,00	Eigen waarde					
14377	FORM10-001	7,03	0,00	Eigen waarde					
14378	FORM10-001	2,64	0,00	Eigen waarde					
14481	D2022-12-007526	3,04	0,00	Eigen waarde					
14482	D2022-12-007526	7,02	0,00	Eigen waarde					
14483	D2022-12-007526	7,00	0,00	Eigen waarde					
14484	D2022-12-007526	3,06	0,00	Eigen waarde					
14486	D2022-12-007526	6,89	0,00	Eigen waarde					

Model: De Geeuw 31 wegverkeerslawaaai
De Geeuw - Drachten
Groep: (hoofdgroep)
Lijst van Gebouwen, voor rekenmethode Geluid algemeen - Omgevingswet

Naam	BAG-id	Gemeente	Jaar	AHN-jaar	Trust	Cp	Zwevend	Refl. 31	Refl. 63	Refl. 125	Refl. 250	Refl. 500
13759			1963	0		Scherp	False	0,80	0,80	0,80	0,80	0,80
13760			1963	0		Scherp	False	0,80	0,80	0,80	0,80	0,80
13785			2007	0		Scherp	False	0,80	0,80	0,80	0,80	0,80
13790			1962	0		Scherp	False	0,80	0,80	0,80	0,80	0,80
13797			1962	0		Scherp	False	0,80	0,80	0,80	0,80	0,80
13798			1962	0		Scherp	False	0,80	0,80	0,80	0,80	0,80
13799			1962	0		Scherp	False	0,80	0,80	0,80	0,80	0,80
13819			1963	0		Scherp	False	0,80	0,80	0,80	0,80	0,80
13820			1963	0		Scherp	False	0,80	0,80	0,80	0,80	0,80
13821			1962	0		Scherp	False	0,80	0,80	0,80	0,80	0,80
13822			1962	0		Scherp	False	0,80	0,80	0,80	0,80	0,80
13922			1964	0		Scherp	False	0,80	0,80	0,80	0,80	0,80
13923			1964	0		Scherp	False	0,80	0,80	0,80	0,80	0,80
13928			1963	0		Scherp	False	0,80	0,80	0,80	0,80	0,80
14001			1965	0		Scherp	False	0,80	0,80	0,80	0,80	0,80
14002			1965	0		Scherp	False	0,80	0,80	0,80	0,80	0,80
14003			1965	0		Scherp	False	0,80	0,80	0,80	0,80	0,80
14004			1962	0		Scherp	False	0,80	0,80	0,80	0,80	0,80
14005			1962	0		Scherp	False	0,80	0,80	0,80	0,80	0,80
14006			1962	0		Scherp	False	0,80	0,80	0,80	0,80	0,80
14007			1962	0		Scherp	False	0,80	0,80	0,80	0,80	0,80
14008			1980	0		Scherp	False	0,80	0,80	0,80	0,80	0,80
14009			2004	0		Scherp	False	0,80	0,80	0,80	0,80	0,80
14010			2004	0		Scherp	False	0,80	0,80	0,80	0,80	0,80
14011			2004	0		Scherp	False	0,80	0,80	0,80	0,80	0,80
14012			2004	0		Scherp	False	0,80	0,80	0,80	0,80	0,80
14013			1962	0		Scherp	False	0,80	0,80	0,80	0,80	0,80
14014			1962	0		Scherp	False	0,80	0,80	0,80	0,80	0,80
14016			1962	0		Scherp	False	0,80	0,80	0,80	0,80	0,80
14017			2004	0		Scherp	False	0,80	0,80	0,80	0,80	0,80
14018			2004	0		Scherp	False	0,80	0,80	0,80	0,80	0,80
14019			1962	0		Scherp	False	0,80	0,80	0,80	0,80	0,80
14020			1962	0		Scherp	False	0,80	0,80	0,80	0,80	0,80
14021			1962	0		Scherp	False	0,80	0,80	0,80	0,80	0,80
14022			1962	0		Scherp	False	0,80	0,80	0,80	0,80	0,80
14028			1962	0		Scherp	False	0,80	0,80	0,80	0,80	0,80
14029			1962	0		Scherp	False	0,80	0,80	0,80	0,80	0,80
14047			1962	0		Scherp	False	0,80	0,80	0,80	0,80	0,80
14048			1962	0		Scherp	False	0,80	0,80	0,80	0,80	0,80
14049			1962	0		Scherp	False	0,80	0,80	0,80	0,80	0,80
14050			2004	0		Scherp	False	0,80	0,80	0,80	0,80	0,80
14051			2004	0		Scherp	False	0,80	0,80	0,80	0,80	0,80
14052			2004	0		Scherp	False	0,80	0,80	0,80	0,80	0,80
14053			2004	0		Scherp	False	0,80	0,80	0,80	0,80	0,80
14054			1962	0		Scherp	False	0,80	0,80	0,80	0,80	0,80
14055			1962	0		Scherp	False	0,80	0,80	0,80	0,80	0,80
14056			1985	0		Scherp	False	0,80	0,80	0,80	0,80	0,80
14058			1962	0		Scherp	False	0,80	0,80	0,80	0,80	0,80
14059			1962	0		Scherp	False	0,80	0,80	0,80	0,80	0,80
14060			1965	0		Scherp	False	0,80	0,80	0,80	0,80	0,80
14104			1964	0		Scherp	False	0,80	0,80	0,80	0,80	0,80
14105			1964	0		Scherp	False	0,80	0,80	0,80	0,80	0,80
14264			1965	0		Scherp	False	0,80	0,80	0,80	0,80	0,80
14294			1962	0		Scherp	False	0,80	0,80	0,80	0,80	0,80
14364			1960	0		Scherp	False	0,80	0,80	0,80	0,80	0,80
14365			1960	0		Scherp	False	0,80	0,80	0,80	0,80	0,80
14366			1963	0		Scherp	False	0,80	0,80	0,80	0,80	0,80
14367			1963	0		Scherp	False	0,80	0,80	0,80	0,80	0,80
14368			1963	0		Scherp	False	0,80	0,80	0,80	0,80	0,80
14369			1963	0		Scherp	False	0,80	0,80	0,80	0,80	0,80
14377			1964	0		Scherp	False	0,80	0,80	0,80	0,80	0,80
14378			1964	0		Scherp	False	0,80	0,80	0,80	0,80	0,80
14481			1963	0		Scherp	False	0,80	0,80	0,80	0,80	0,80
14482			1963	0		Scherp	False	0,80	0,80	0,80	0,80	0,80
14483			1963	0		Scherp	False	0,80	0,80	0,80	0,80	0,80
14484			1963	0		Scherp	False	0,80	0,80	0,80	0,80	0,80
14486			1963	0		Scherp	False	0,80	0,80	0,80	0,80	0,80

Model: De Geeuw 31 wegverkeerslawaaai
 De Geeuw - Drachten
 Groep: (hoofdgroep)
 Lijst van Gebouwen, voor rekenmethode Geluid algemeen - Omgevingswet

Naam	Refl. 1k	Refl. 2k	Refl. 4k	Refl. 8k
13759	0,80	0,80	0,80	0,80
13760	0,80	0,80	0,80	0,80
13785	0,80	0,80	0,80	0,80
13790	0,80	0,80	0,80	0,80
13797	0,80	0,80	0,80	0,80
13798	0,80	0,80	0,80	0,80
13799	0,80	0,80	0,80	0,80
13819	0,80	0,80	0,80	0,80
13820	0,80	0,80	0,80	0,80
13821	0,80	0,80	0,80	0,80
13822	0,80	0,80	0,80	0,80
13922	0,80	0,80	0,80	0,80
13923	0,80	0,80	0,80	0,80
13928	0,80	0,80	0,80	0,80
14001	0,80	0,80	0,80	0,80
14002	0,80	0,80	0,80	0,80
14003	0,80	0,80	0,80	0,80
14004	0,80	0,80	0,80	0,80
14005	0,80	0,80	0,80	0,80
14006	0,80	0,80	0,80	0,80
14007	0,80	0,80	0,80	0,80
14008	0,80	0,80	0,80	0,80
14009	0,80	0,80	0,80	0,80
14010	0,80	0,80	0,80	0,80
14011	0,80	0,80	0,80	0,80
14012	0,80	0,80	0,80	0,80
14013	0,80	0,80	0,80	0,80
14014	0,80	0,80	0,80	0,80
14016	0,80	0,80	0,80	0,80
14017	0,80	0,80	0,80	0,80
14018	0,80	0,80	0,80	0,80
14019	0,80	0,80	0,80	0,80
14020	0,80	0,80	0,80	0,80
14021	0,80	0,80	0,80	0,80
14022	0,80	0,80	0,80	0,80
14028	0,80	0,80	0,80	0,80
14029	0,80	0,80	0,80	0,80
14047	0,80	0,80	0,80	0,80
14048	0,80	0,80	0,80	0,80
14049	0,80	0,80	0,80	0,80
14050	0,80	0,80	0,80	0,80
14051	0,80	0,80	0,80	0,80
14052	0,80	0,80	0,80	0,80
14053	0,80	0,80	0,80	0,80
14054	0,80	0,80	0,80	0,80
14055	0,80	0,80	0,80	0,80
14056	0,80	0,80	0,80	0,80
14058	0,80	0,80	0,80	0,80
14059	0,80	0,80	0,80	0,80
14060	0,80	0,80	0,80	0,80
14104	0,80	0,80	0,80	0,80
14105	0,80	0,80	0,80	0,80
14264	0,80	0,80	0,80	0,80
14294	0,80	0,80	0,80	0,80
14364	0,80	0,80	0,80	0,80
14365	0,80	0,80	0,80	0,80
14366	0,80	0,80	0,80	0,80
14367	0,80	0,80	0,80	0,80
14368	0,80	0,80	0,80	0,80
14369	0,80	0,80	0,80	0,80
14377	0,80	0,80	0,80	0,80
14378	0,80	0,80	0,80	0,80
14481	0,80	0,80	0,80	0,80
14482	0,80	0,80	0,80	0,80
14483	0,80	0,80	0,80	0,80
14484	0,80	0,80	0,80	0,80
14486	0,80	0,80	0,80	0,80

Model: De Geeuw 31 wegverkeerslawaa
 De Geeuw - Drachten
 Groep: (hoofdgroep)
 Lijst van Gebouwen, voor rekenmethode Geluid algemeen - Omgevingswet

Naam	Omschr.	Hoogte	Maaiveld	Hdef.	Namespace	LokaalID	Versie	Functie	Gebouwtype
14487	FORM10-001	3,03	0,00	Eigen waarde					
14488	FORM10-001	6,93	0,00	Eigen waarde					
14489	FORM10-001	2,96	0,00	Eigen waarde					
14490	FORM10-001	6,86	0,00	Eigen waarde					
14491	FORM10-001	6,88	0,00	Eigen waarde					
14494	FORM10-001	6,89	0,00	Eigen waarde					
14495	FORM10-001	6,90	0,00	Eigen waarde					
14496	FORM10-001	3,02	0,00	Eigen waarde					
14497	FORM10-001	5,91	0,00	Eigen waarde					
14498	FORM10-001	5,89	0,00	Eigen waarde					
14534	854426	3,66	0,00	Eigen waarde					
14535	FORM10-001	7,75	0,00	Eigen waarde					
14536	FORM10-001	4,74	0,00	Eigen waarde					
14537	B-31012	6,18	0,00	Eigen waarde					
14722	FORM10-001	7,02	0,00	Eigen waarde					
14723	FORM10-001	2,53	0,00	Eigen waarde					
14747	FORM10-001	5,62	0,00	Eigen waarde					
14754	594601	7,17	0,00	Eigen waarde					
14755	594601	3,68	0,00	Eigen waarde					
14777	956101	3,40	0,00	Eigen waarde					
14778	956101	5,80	0,00	Eigen waarde					
14779	FORM10-001	7,55	0,00	Eigen waarde					
14780	FORM10-001	3,52	0,00	Eigen waarde					
15008	FORM10-001	5,92	0,00	Eigen waarde					
15009	FORM10-001	2,58	0,00	Eigen waarde					
15010	FORM10-001	2,56	0,00	Eigen waarde					
15011	FORM10-001	2,57	0,00	Eigen waarde					
15012	FORM10-001	2,55	0,00	Eigen waarde					
15013	D2022-12-007526	3,08	0,00	Eigen waarde					
15014	D2022-12-007526	6,96	0,00	Eigen waarde					
15016	D2022-12-007526	3,12	0,00	Eigen waarde					
15017	D2022-12-007526	7,02	0,00	Eigen waarde					
15018	D2022-12-007526	3,03	0,00	Eigen waarde					
15019	D2022-12-007526	6,91	0,00	Eigen waarde					
15020	B-94-692	5,40	0,00	Eigen waarde					
15056	FORM10-001	2,67	0,00	Eigen waarde					
15057	FORM10-001	7,10	0,00	Eigen waarde					
15061	FORM10-001	2,95	0,00	Eigen waarde					
15062	FORM10-001	7,14	0,00	Eigen waarde					
15065	FORM10-001	7,12	0,00	Eigen waarde					
15066	FORM10-001	3,06	0,00	Eigen waarde					
15098	FORM10-001	3,07	0,00	Eigen waarde					
15118	B-99-833	5,48	0,00	Eigen waarde					
15119	2180533	3,19	0,00	Eigen waarde					
15120	2180533	6,57	0,00	Eigen waarde					
15134	FORM10-001	6,92	0,00	Eigen waarde					
15135	FORM10-001	2,98	0,00	Eigen waarde					
15136	FORM10-001	3,06	0,00	Eigen waarde					
15137	FORM10-001	6,98	0,00	Eigen waarde					
15138	FORM10-001	6,94	0,00	Eigen waarde					
15139	FORM10-001	3,00	0,00	Eigen waarde					
15140	FORM10-001	6,98	0,00	Eigen waarde					
15141	FORM10-001	3,15	0,00	Eigen waarde					
15142	FORM10-001	6,95	0,00	Eigen waarde					
15143	FORM10-001	3,04	0,00	Eigen waarde					
15144	FORM10-001	6,96	0,00	Eigen waarde					
15188	FORM10-001	7,28	0,00	Eigen waarde					
15189	FORM10-001	2,61	0,00	Eigen waarde					
15222	FORM10-001	2,85	0,00	Eigen waarde					
15223	FORM10-001	6,95	0,00	Eigen waarde					
15301	FORM10-001	2,63	0,00	Eigen waarde					
15302	FORM10-001	2,55	0,00	Eigen waarde					
15303	FORM10-001	7,23	0,00	Eigen waarde					
15304	FORM10-001	2,52	0,00	Eigen waarde					
15305	FORM10-001	2,55	0,00	Eigen waarde					
15499	FORM10-001	7,20	0,00	Eigen waarde					
15500	FORM10-001	2,65	0,00	Eigen waarde					

Model: De Geeuw 31 wegverkeerslawaa
De Geeuw - Drachten
Groep: (hoofdgroep)
Lijst van Gebouwen, voor rekenmethode Geluid algemeen - Omgevingswet

Naam	BAG-id	Gemeente	Jaar	AHN-jaar	Trust	Cp	Zwevend	Refl. 31	Refl. 63	Refl. 125	Refl. 250	Refl. 500
14487			1960	0		Scherp	False	0,80	0,80	0,80	0,80	0,80
14488			1960	0		Scherp	False	0,80	0,80	0,80	0,80	0,80
14489			1960	0		Scherp	False	0,80	0,80	0,80	0,80	0,80
14490			1960	0		Scherp	False	0,80	0,80	0,80	0,80	0,80
14491			1960	0		Scherp	False	0,80	0,80	0,80	0,80	0,80
14494			1960	0		Scherp	False	0,80	0,80	0,80	0,80	0,80
14495			1960	0		Scherp	False	0,80	0,80	0,80	0,80	0,80
14496			1960	0		Scherp	False	0,80	0,80	0,80	0,80	0,80
14497			1989	0		Scherp	False	0,80	0,80	0,80	0,80	0,80
14498			1989	0		Scherp	False	0,80	0,80	0,80	0,80	0,80
14534			1969	0		Scherp	False	0,80	0,80	0,80	0,80	0,80
14535			2000	0		Scherp	False	0,80	0,80	0,80	0,80	0,80
14536			1975	0		Scherp	False	0,80	0,80	0,80	0,80	0,80
14537			1978	0		Scherp	False	0,80	0,80	0,80	0,80	0,80
14722			1964	0		Scherp	False	0,80	0,80	0,80	0,80	0,80
14723			1964	0		Scherp	False	0,80	0,80	0,80	0,80	0,80
14747			1983	0		Scherp	False	0,80	0,80	0,80	0,80	0,80
14754			1989	0		Scherp	False	0,80	0,80	0,80	0,80	0,80
14755			1989	0		Scherp	False	0,80	0,80	0,80	0,80	0,80
14777			1993	0		Scherp	False	0,80	0,80	0,80	0,80	0,80
14778			1993	0		Scherp	False	0,80	0,80	0,80	0,80	0,80
14779			1985	0		Scherp	False	0,80	0,80	0,80	0,80	0,80
14780			1985	0		Scherp	False	0,80	0,80	0,80	0,80	0,80
15008			1989	0		Scherp	False	0,80	0,80	0,80	0,80	0,80
15009			1965	0		Scherp	False	0,80	0,80	0,80	0,80	0,80
15010			1965	0		Scherp	False	0,80	0,80	0,80	0,80	0,80
15011			1965	0		Scherp	False	0,80	0,80	0,80	0,80	0,80
15012			1965	0		Scherp	False	0,80	0,80	0,80	0,80	0,80
15013			1963	0		Scherp	False	0,80	0,80	0,80	0,80	0,80
15014			1963	0		Scherp	False	0,80	0,80	0,80	0,80	0,80
15016			1963	0		Scherp	False	0,80	0,80	0,80	0,80	0,80
15017			1963	0		Scherp	False	0,80	0,80	0,80	0,80	0,80
15018			1963	0		Scherp	False	0,80	0,80	0,80	0,80	0,80
15019			1963	0		Scherp	False	0,80	0,80	0,80	0,80	0,80
15020			1989	0		Scherp	False	0,80	0,80	0,80	0,80	0,80
15056			1964	0		Scherp	False	0,80	0,80	0,80	0,80	0,80
15057			1964	0		Scherp	False	0,80	0,80	0,80	0,80	0,80
15061			1962	0		Scherp	False	0,80	0,80	0,80	0,80	0,80
15062			1962	0		Scherp	False	0,80	0,80	0,80	0,80	0,80
15065			1964	0		Scherp	False	0,80	0,80	0,80	0,80	0,80
15066			1964	0		Scherp	False	0,80	0,80	0,80	0,80	0,80
15098			1960	0		Scherp	False	0,80	0,80	0,80	0,80	0,80
15118			1978	0		Scherp	False	0,80	0,80	0,80	0,80	0,80
15119			1985	0		Scherp	False	0,80	0,80	0,80	0,80	0,80
15120			1985	0		Scherp	False	0,80	0,80	0,80	0,80	0,80
15134			1960	0		Scherp	False	0,80	0,80	0,80	0,80	0,80
15135			1960	0		Scherp	False	0,80	0,80	0,80	0,80	0,80
15136			1960	0		Scherp	False	0,80	0,80	0,80	0,80	0,80
15137			1960	0		Scherp	False	0,80	0,80	0,80	0,80	0,80
15138			1960	0		Scherp	False	0,80	0,80	0,80	0,80	0,80
15139			1960	0		Scherp	False	0,80	0,80	0,80	0,80	0,80
15140			1960	0		Scherp	False	0,80	0,80	0,80	0,80	0,80
15141			1960	0		Scherp	False	0,80	0,80	0,80	0,80	0,80
15142			1960	0		Scherp	False	0,80	0,80	0,80	0,80	0,80
15143			1960	0		Scherp	False	0,80	0,80	0,80	0,80	0,80
15144			1960	0		Scherp	False	0,80	0,80	0,80	0,80	0,80
15188			1965	0		Scherp	False	0,80	0,80	0,80	0,80	0,80
15189			1964	0		Scherp	False	0,80	0,80	0,80	0,80	0,80
15222			1962	0		Scherp	False	0,80	0,80	0,80	0,80	0,80
15223			1962	0		Scherp	False	0,80	0,80	0,80	0,80	0,80
15301			1965	0		Scherp	False	0,80	0,80	0,80	0,80	0,80
15302			1965	0		Scherp	False	0,80	0,80	0,80	0,80	0,80
15303			1965	0		Scherp	False	0,80	0,80	0,80	0,80	0,80
15304			1965	0		Scherp	False	0,80	0,80	0,80	0,80	0,80
15305			1965	0		Scherp	False	0,80	0,80	0,80	0,80	0,80
15499			1965	0		Scherp	False	0,80	0,80	0,80	0,80	0,80
15500			1965	0		Scherp	False	0,80	0,80	0,80	0,80	0,80

Model: De Geeuw 31 wegverkeerslawaaai
 De Geeuw - Drachten
 Groep: (hoofdgroep)
 Lijst van Gebouwen, voor rekenmethode Geluid algemeen - Omgevingswet

Naam	Refl. 1k	Refl. 2k	Refl. 4k	Refl. 8k
14487	0,80	0,80	0,80	0,80
14488	0,80	0,80	0,80	0,80
14489	0,80	0,80	0,80	0,80
14490	0,80	0,80	0,80	0,80
14491	0,80	0,80	0,80	0,80
14494	0,80	0,80	0,80	0,80
14495	0,80	0,80	0,80	0,80
14496	0,80	0,80	0,80	0,80
14497	0,80	0,80	0,80	0,80
14498	0,80	0,80	0,80	0,80
14534	0,80	0,80	0,80	0,80
14535	0,80	0,80	0,80	0,80
14536	0,80	0,80	0,80	0,80
14537	0,80	0,80	0,80	0,80
14722	0,80	0,80	0,80	0,80
14723	0,80	0,80	0,80	0,80
14747	0,80	0,80	0,80	0,80
14754	0,80	0,80	0,80	0,80
14755	0,80	0,80	0,80	0,80
14777	0,80	0,80	0,80	0,80
14778	0,80	0,80	0,80	0,80
14779	0,80	0,80	0,80	0,80
14780	0,80	0,80	0,80	0,80
15008	0,80	0,80	0,80	0,80
15009	0,80	0,80	0,80	0,80
15010	0,80	0,80	0,80	0,80
15011	0,80	0,80	0,80	0,80
15012	0,80	0,80	0,80	0,80
15013	0,80	0,80	0,80	0,80
15014	0,80	0,80	0,80	0,80
15016	0,80	0,80	0,80	0,80
15017	0,80	0,80	0,80	0,80
15018	0,80	0,80	0,80	0,80
15019	0,80	0,80	0,80	0,80
15020	0,80	0,80	0,80	0,80
15056	0,80	0,80	0,80	0,80
15057	0,80	0,80	0,80	0,80
15061	0,80	0,80	0,80	0,80
15062	0,80	0,80	0,80	0,80
15065	0,80	0,80	0,80	0,80
15066	0,80	0,80	0,80	0,80
15098	0,80	0,80	0,80	0,80
15118	0,80	0,80	0,80	0,80
15119	0,80	0,80	0,80	0,80
15120	0,80	0,80	0,80	0,80
15134	0,80	0,80	0,80	0,80
15135	0,80	0,80	0,80	0,80
15136	0,80	0,80	0,80	0,80
15137	0,80	0,80	0,80	0,80
15138	0,80	0,80	0,80	0,80
15139	0,80	0,80	0,80	0,80
15140	0,80	0,80	0,80	0,80
15141	0,80	0,80	0,80	0,80
15142	0,80	0,80	0,80	0,80
15143	0,80	0,80	0,80	0,80
15144	0,80	0,80	0,80	0,80
15188	0,80	0,80	0,80	0,80
15189	0,80	0,80	0,80	0,80
15222	0,80	0,80	0,80	0,80
15223	0,80	0,80	0,80	0,80
15301	0,80	0,80	0,80	0,80
15302	0,80	0,80	0,80	0,80
15303	0,80	0,80	0,80	0,80
15304	0,80	0,80	0,80	0,80
15305	0,80	0,80	0,80	0,80
15499	0,80	0,80	0,80	0,80
15500	0,80	0,80	0,80	0,80

Model: De Geeuw 31 wegverkeerslawaa
 De Geeuw - Drachten
 Groep: (hoofdgroep)
 Lijst van Gebouwen, voor rekenmethode Geluid algemeen - Omgevingswet

Naam	Omschr.	Hoogte	Maaiveld	Hdef.	Namespace	LokaalID	Versie	Functie	Gebouwtype
15520	FORM10-001	3,01	0,00	Eigen waarde					
15521	FORM10-001	6,93	0,00	Eigen waarde					
15526	FORM10-001	5,60	0,00	Eigen waarde					
15527	FORM10-001	8,08	0,00	Eigen waarde					
15538	FORM10-001	6,93	0,00	Eigen waarde					
15539	FORM10-001	2,49	0,00	Eigen waarde					
15540	FORM10-001	6,97	0,00	Eigen waarde					
15541	FORM10-001	2,54	0,00	Eigen waarde					
15542	FORM10-001	2,49	0,00	Eigen waarde					
15543	FORM10-001	6,95	0,00	Eigen waarde					
15544	FORM10-001	7,01	0,00	Eigen waarde					
15545	FORM10-001	2,50	0,00	Eigen waarde					
15546	FORM10-001	2,48	0,00	Eigen waarde					
15547	FORM10-001	6,93	0,00	Eigen waarde					
15548	FORM10-001	2,46	0,00	Eigen waarde					
15549	FORM10-001	2,50	0,00	Eigen waarde					
15550	FORM10-001	2,48	0,00	Eigen waarde					
15551	FORM10-001	2,49	0,00	Eigen waarde					
15552	FORM10-001	2,49	0,00	Eigen waarde					
15553	B-00-594	7,01	0,00	Eigen waarde					
15554	B-00-594	2,57	0,00	Eigen waarde					
15555	B-00-594	2,61	0,00	Eigen waarde					
15556	FORM10-001	2,49	0,00	Eigen waarde					
15557	FORM10-001	2,47	0,00	Eigen waarde					
15604	FORM10-001	6,38	0,00	Eigen waarde					
15605	FORM10-001	3,62	0,00	Eigen waarde					
15606	FORM10-001	6,83	0,00	Eigen waarde					
15673	FORM10-001	7,30	0,00	Eigen waarde					
15772	D2022-12-007526	6,96	0,00	Eigen waarde					
15782	D2022-12-007526	6,93	0,00	Eigen waarde					
15783	D2022-12-007526	5,54	0,00	Eigen waarde					
15784	FORM10-001	4,89	0,00	Eigen waarde					
15785	D2022-12-007526	7,09	0,00	Eigen waarde					
15786	D2022-12-007526	5,68	0,00	Eigen waarde					
15787	D2022-12-007526	5,56	0,00	Eigen waarde					
15788	D2022-12-007526	6,95	0,00	Eigen waarde					
15789	D2022-12-007526	5,56	0,00	Eigen waarde					
15790	FORM10-001	3,05	0,00	Eigen waarde					
15791	FORM10-001	3,15	0,00	Eigen waarde					
15792	D2022-12-007526	5,71	0,00	Eigen waarde					
15793	D2022-12-007526	7,15	0,00	Eigen waarde					
15813	D2022-12-007526	5,53	0,00	Eigen waarde					
15814	D2022-12-007526	6,98	0,00	Eigen waarde					
15858	FORM10-001	7,17	0,00	Eigen waarde					
15866	FORM10-001	5,40	0,00	Eigen waarde					
16036	FORM10-001	3,35	0,00	Eigen waarde					
16171	283412	4,06	0,00	Eigen waarde					
16177	FORM10-001	2,36	0,00	Eigen waarde					
16181	FORM10-001	2,94	0,00	Eigen waarde					
16182	FORM10-001	2,81	0,00	Eigen waarde					
16183	FORM10-001	7,23	0,00	Eigen waarde					
16342	D2021-09-005600	7,19	0,00	Eigen waarde					
16343	D2021-09-005600	2,95	0,00	Eigen waarde					
16346	FORM10-001	2,89	0,00	Eigen waarde					
16347	FORM10-001	7,19	0,00	Eigen waarde					
16348	FORM10-001	2,83	0,00	Eigen waarde					
16363	FORM10-001	5,39	0,00	Eigen waarde					
16364	FORM10-001	7,11	0,00	Eigen waarde					
16503	FORM10-001	3,31	0,00	Eigen waarde					
16509	FORM10-001	2,48	0,00	Eigen waarde					
16522	FORM10-001	2,52	0,00	Eigen waarde					
16730	FORM10-001	6,05	0,00	Eigen waarde					
16817	20216-33746.	2,84	0,00	Eigen waarde					
16858	FORM10-001	7,03	0,00	Eigen waarde					
16859	FORM10-001	2,63	0,00	Eigen waarde					
16866	FORM10-001	6,98	0,00	Eigen waarde					
16867	FORM10-001	2,58	0,00	Eigen waarde					

Model: De Geeuw 31 wegverkeerslawaa
 De Geeuw - Drachten
 Groep: (hoofdgroep)
 Lijst van Gebouwen, voor rekenmethode Geluid algemeen - Omgevingswet

Naam	BAG-id	Gemeente	Jaar	AHN-jaar	Trust	Cp	Zwevend	Refl. 31	Refl. 63	Refl. 125	Refl. 250	Refl. 500
15520			1962	0		Scherp	False	0,80	0,80	0,80	0,80	0,80
15521			1962	0		Scherp	False	0,80	0,80	0,80	0,80	0,80
15526			1978	0		Scherp	False	0,80	0,80	0,80	0,80	0,80
15527			1978	0		Scherp	False	0,80	0,80	0,80	0,80	0,80
15538			1964	0		Scherp	False	0,80	0,80	0,80	0,80	0,80
15539			1964	0		Scherp	False	0,80	0,80	0,80	0,80	0,80
15540			1964	0		Scherp	False	0,80	0,80	0,80	0,80	0,80
15541			1964	0		Scherp	False	0,80	0,80	0,80	0,80	0,80
15542			1964	0		Scherp	False	0,80	0,80	0,80	0,80	0,80
15543			1964	0		Scherp	False	0,80	0,80	0,80	0,80	0,80
15544			1964	0		Scherp	False	0,80	0,80	0,80	0,80	0,80
15545			1964	0		Scherp	False	0,80	0,80	0,80	0,80	0,80
15546			1964	0		Scherp	False	0,80	0,80	0,80	0,80	0,80
15547			1964	0		Scherp	False	0,80	0,80	0,80	0,80	0,80
15548			1962	0		Scherp	False	0,80	0,80	0,80	0,80	0,80
15549			1962	0		Scherp	False	0,80	0,80	0,80	0,80	0,80
15550			1962	0		Scherp	False	0,80	0,80	0,80	0,80	0,80
15551			1962	0		Scherp	False	0,80	0,80	0,80	0,80	0,80
15552			1962	0		Scherp	False	0,80	0,80	0,80	0,80	0,80
15553			1964	0		Scherp	False	0,80	0,80	0,80	0,80	0,80
15554			1964	0		Scherp	False	0,80	0,80	0,80	0,80	0,80
15555			1964	0		Scherp	False	0,80	0,80	0,80	0,80	0,80
15556			1962	0		Scherp	False	0,80	0,80	0,80	0,80	0,80
15557			1962	0		Scherp	False	0,80	0,80	0,80	0,80	0,80
15604			1991	0		Scherp	False	0,80	0,80	0,80	0,80	0,80
15605			1980	0		Scherp	False	0,80	0,80	0,80	0,80	0,80
15606			1980	0		Scherp	False	0,80	0,80	0,80	0,80	0,80
15673			1965	0		Scherp	False	0,80	0,80	0,80	0,80	0,80
15772			1963	0		Scherp	False	0,80	0,80	0,80	0,80	0,80
15782			1963	0		Scherp	False	0,80	0,80	0,80	0,80	0,80
15783			1963	0		Scherp	False	0,80	0,80	0,80	0,80	0,80
15784			1989	0		Scherp	False	0,80	0,80	0,80	0,80	0,80
15785			1963	0		Scherp	False	0,80	0,80	0,80	0,80	0,80
15786			1963	0		Scherp	False	0,80	0,80	0,80	0,80	0,80
15787			1963	0		Scherp	False	0,80	0,80	0,80	0,80	0,80
15788			1963	0		Scherp	False	0,80	0,80	0,80	0,80	0,80
15789			1963	0		Scherp	False	0,80	0,80	0,80	0,80	0,80
15790			1980	0		Scherp	False	0,80	0,80	0,80	0,80	0,80
15791			1980	0		Scherp	False	0,80	0,80	0,80	0,80	0,80
15792			1963	0		Scherp	False	0,80	0,80	0,80	0,80	0,80
15793			1963	0		Scherp	False	0,80	0,80	0,80	0,80	0,80
15813			1963	0		Scherp	False	0,80	0,80	0,80	0,80	0,80
15814			1963	0		Scherp	False	0,80	0,80	0,80	0,80	0,80
15858			1965	0		Scherp	False	0,80	0,80	0,80	0,80	0,80
15866			1999	0		Scherp	False	0,80	0,80	0,80	0,80	0,80
16036			2008	0		Scherp	False	0,80	0,80	0,80	0,80	0,80
16171			1989	0		Scherp	False	0,80	0,80	0,80	0,80	0,80
16177			2007	0		Scherp	False	0,80	0,80	0,80	0,80	0,80
16181			1964	0		Scherp	False	0,80	0,80	0,80	0,80	0,80
16182			1964	0		Scherp	False	0,80	0,80	0,80	0,80	0,80
16183			1964	0		Scherp	False	0,80	0,80	0,80	0,80	0,80
16342			1964	0		Scherp	False	0,80	0,80	0,80	0,80	0,80
16343			1964	0		Scherp	False	0,80	0,80	0,80	0,80	0,80
16346			1961	0		Scherp	False	0,80	0,80	0,80	0,80	0,80
16347			1961	0		Scherp	False	0,80	0,80	0,80	0,80	0,80
16348			1961	0		Scherp	False	0,80	0,80	0,80	0,80	0,80
16363			1962	0		Scherp	False	0,80	0,80	0,80	0,80	0,80
16364			1962	0		Scherp	False	0,80	0,80	0,80	0,80	0,80
16503			2008	0		Scherp	False	0,80	0,80	0,80	0,80	0,80
16509			1999	0		Scherp	False	0,80	0,80	0,80	0,80	0,80
16522			2006	0		Scherp	False	0,80	0,80	0,80	0,80	0,80
16730			1980	0		Scherp	False	0,80	0,80	0,80	0,80	0,80
16817			1980	0		Scherp	False	0,80	0,80	0,80	0,80	0,80
16858			1964	0		Scherp	False	0,80	0,80	0,80	0,80	0,80
16859			1964	0		Scherp	False	0,80	0,80	0,80	0,80	0,80
16866			1964	0		Scherp	False	0,80	0,80	0,80	0,80	0,80
16867			1964	0		Scherp	False	0,80	0,80	0,80	0,80	0,80

Model: De Geeuw 31 wegverkeerslawaaai
 De Geeuw - Drachten
 Groep: (hoofdgroep)
 Lijst van Gebouwen, voor rekenmethode Geluid algemeen - Omgevingswet

Naam	Refl. 1k	Refl. 2k	Refl. 4k	Refl. 8k
15520	0,80	0,80	0,80	0,80
15521	0,80	0,80	0,80	0,80
15526	0,80	0,80	0,80	0,80
15527	0,80	0,80	0,80	0,80
15538	0,80	0,80	0,80	0,80
15539	0,80	0,80	0,80	0,80
15540	0,80	0,80	0,80	0,80
15541	0,80	0,80	0,80	0,80
15542	0,80	0,80	0,80	0,80
15543	0,80	0,80	0,80	0,80
15544	0,80	0,80	0,80	0,80
15545	0,80	0,80	0,80	0,80
15546	0,80	0,80	0,80	0,80
15547	0,80	0,80	0,80	0,80
15548	0,80	0,80	0,80	0,80
15549	0,80	0,80	0,80	0,80
15550	0,80	0,80	0,80	0,80
15551	0,80	0,80	0,80	0,80
15552	0,80	0,80	0,80	0,80
15553	0,80	0,80	0,80	0,80
15554	0,80	0,80	0,80	0,80
15555	0,80	0,80	0,80	0,80
15556	0,80	0,80	0,80	0,80
15557	0,80	0,80	0,80	0,80
15604	0,80	0,80	0,80	0,80
15605	0,80	0,80	0,80	0,80
15606	0,80	0,80	0,80	0,80
15673	0,80	0,80	0,80	0,80
15772	0,80	0,80	0,80	0,80
15782	0,80	0,80	0,80	0,80
15783	0,80	0,80	0,80	0,80
15784	0,80	0,80	0,80	0,80
15785	0,80	0,80	0,80	0,80
15786	0,80	0,80	0,80	0,80
15787	0,80	0,80	0,80	0,80
15788	0,80	0,80	0,80	0,80
15789	0,80	0,80	0,80	0,80
15790	0,80	0,80	0,80	0,80
15791	0,80	0,80	0,80	0,80
15792	0,80	0,80	0,80	0,80
15793	0,80	0,80	0,80	0,80
15813	0,80	0,80	0,80	0,80
15814	0,80	0,80	0,80	0,80
15858	0,80	0,80	0,80	0,80
15866	0,80	0,80	0,80	0,80
16036	0,80	0,80	0,80	0,80
16171	0,80	0,80	0,80	0,80
16177	0,80	0,80	0,80	0,80
16181	0,80	0,80	0,80	0,80
16182	0,80	0,80	0,80	0,80
16183	0,80	0,80	0,80	0,80
16342	0,80	0,80	0,80	0,80
16343	0,80	0,80	0,80	0,80
16346	0,80	0,80	0,80	0,80
16347	0,80	0,80	0,80	0,80
16348	0,80	0,80	0,80	0,80
16363	0,80	0,80	0,80	0,80
16364	0,80	0,80	0,80	0,80
16503	0,80	0,80	0,80	0,80
16509	0,80	0,80	0,80	0,80
16522	0,80	0,80	0,80	0,80
16730	0,80	0,80	0,80	0,80
16817	0,80	0,80	0,80	0,80
16858	0,80	0,80	0,80	0,80
16859	0,80	0,80	0,80	0,80
16866	0,80	0,80	0,80	0,80
16867	0,80	0,80	0,80	0,80

Model: De Geeuw 31 wegverkeerslawaa
 De Geeuw - Drachten
 Groep: (hoofdgroep)
 Lijst van Gebouwen, voor rekenmethode Geluid algemeen - Omgevingswet

Naam	Omschr.	Hoogte	Maaiveld	Hdef.	Namespace	LokaalID	Versie	Functie	Gebouwtype
16877	FORM10-001	7,00	0,00	Eigen waarde					
16878	FORM10-001	3,15	0,00	Eigen waarde					
16879	FORM10-001	7,12	0,00	Eigen waarde					
16880	FORM10-001	2,69	0,00	Eigen waarde					
16888	FORM10-001	7,36	0,00	Eigen waarde					
16889	FORM10-001	3,17	0,00	Eigen waarde					
16896	FORM10-001	5,40	0,00	Eigen waarde					
16897	FORM10-001	6,90	0,00	Eigen waarde					
16913	FORM10-001	6,62	0,00	Eigen waarde					
16917	FORM10-001	7,26	0,00	Eigen waarde					
16930	FORM10-001	5,15	0,00	Eigen waarde					
16931	D2022-12-007526	6,95	0,00	Eigen waarde					
16932	D2022-12-007526	3,02	0,00	Eigen waarde					
16975	FORM10-001	2,55	0,00	Eigen waarde					
16989	FORM10-001	2,86	0,00	Eigen waarde					
16990	FORM10-001	7,53	0,00	Eigen waarde					
17388	FORM10-001	6,97	0,00	Eigen waarde					
17389	FORM10-001	2,61	0,00	Eigen waarde					
17390	FORM10-001	2,65	0,00	Eigen waarde					
17391	FORM10-001	7,01	0,00	Eigen waarde					
17430	18277-39160.	6,27	0,00	Eigen waarde					
17572	FORM10-001	7,00	0,00	Eigen waarde					
17573	FORM10-001	2,59	0,00	Eigen waarde					
17574	FORM10-001	2,91	0,00	Eigen waarde					
17575	FORM10-001	7,32	0,00	Eigen waarde					
17576	FORM10-001	2,93	0,00	Eigen waarde					
17627	FORM10-001	7,23	0,00	Eigen waarde					
17630	FORM10-001	3,06	0,00	Eigen waarde					
17631	FORM10-001	6,94	0,00	Eigen waarde					
17632	FORM10-001	6,96	0,00	Eigen waarde					
17633	FORM10-001	5,47	0,00	Eigen waarde					
17635	FORM10-001	6,97	0,00	Eigen waarde					
17636	FORM10-001	5,43	0,00	Eigen waarde					
17637	FORM10-001	3,01	0,00	Eigen waarde					
17638	FORM10-001	7,63	0,00	Eigen waarde					
17639	FORM10-001	2,51	0,00	Eigen waarde					
17698	FORM10-001	2,58	0,00	Eigen waarde					
17699	FORM10-001	7,02	0,00	Eigen waarde					
17700	FORM10-001	3,08	0,00	Eigen waarde					
17701	FORM10-001	6,97	0,00	Eigen waarde					
17702	FORM10-001	2,47	0,00	Eigen waarde					
17704	FORM10-001	6,91	0,00	Eigen waarde					
17839	FORM10-001	2,51	0,00	Eigen waarde					
17841	B-01-892	7,06	0,00	Eigen waarde					
17842	B-01-892	2,92	0,00	Eigen waarde					
17844	FORM10-001	7,51	0,00	Eigen waarde					
17845	FORM10-001	2,92	0,00	Eigen waarde					
17870	FORM10-001	3,38	0,00	Eigen waarde					
17883	FORM10-001	2,36	0,00	Eigen waarde					
17884	FORM10-001	2,38	0,00	Eigen waarde					
17885	FORM10-001	3,36	0,00	Eigen waarde					
17941	2180533	3,18	0,00	Eigen waarde					
17942	2180533	7,06	0,00	Eigen waarde					
17966	FORM10-001	5,32	0,00	Eigen waarde					
17967	FORM10-001	7,12	0,00	Eigen waarde					
17968	FORM10-001	2,96	0,00	Eigen waarde					
17969	FORM10-001	7,60	0,00	Eigen waarde					
18043	L-40812	7,56	0,00	Eigen waarde					
18044	L-40812	3,12	0,00	Eigen waarde					
18045	FORM10-001	7,30	0,00	Eigen waarde					
18046	FORM10-001	7,31	0,00	Eigen waarde					
18054	D2022-01-020363	2,79	0,00	Eigen waarde					
18056	D2023-01-000910	35,88	0,00	Eigen waarde					
18058	D2023-01-000910	41,86	0,00	Eigen waarde					
18060	FORM10-001	6,61	0,00	Eigen waarde					
18076	2180533	2,96	0,00	Eigen waarde					
18077	2180533	7,08	0,00	Eigen waarde					

Model: De Geeuw 31 wegverkeerslawaa
 De Geeuw - Drachten
 Groep: (hoofdgroep)
 Lijst van Gebouwen, voor rekenmethode Geluid algemeen - Omgevingswet

Naam	BAG-id	Gemeente	Jaar	AHN-jaar	Trust	Cp	Zwevend	Refl. 31	Refl. 63	Refl. 125	Refl. 250	Refl. 500
16877			1962	0		Scherp	False	0,80	0,80	0,80	0,80	0,80
16878			1962	0		Scherp	False	0,80	0,80	0,80	0,80	0,80
16879			1962	0		Scherp	False	0,80	0,80	0,80	0,80	0,80
16880			1962	0		Scherp	False	0,80	0,80	0,80	0,80	0,80
16888			1964	0		Scherp	False	0,80	0,80	0,80	0,80	0,80
16889			1964	0		Scherp	False	0,80	0,80	0,80	0,80	0,80
16896			1962	0		Scherp	False	0,80	0,80	0,80	0,80	0,80
16897			1962	0		Scherp	False	0,80	0,80	0,80	0,80	0,80
16913			1984	0		Scherp	False	0,80	0,80	0,80	0,80	0,80
16917			1965	0		Scherp	False	0,80	0,80	0,80	0,80	0,80
16930			1989	0		Scherp	False	0,80	0,80	0,80	0,80	0,80
16931			1963	0		Scherp	False	0,80	0,80	0,80	0,80	0,80
16932			1963	0		Scherp	False	0,80	0,80	0,80	0,80	0,80
16975			1965	0		Scherp	False	0,80	0,80	0,80	0,80	0,80
16989			1964	0		Scherp	False	0,80	0,80	0,80	0,80	0,80
16990			1964	0		Scherp	False	0,80	0,80	0,80	0,80	0,80
17388			1964	0		Scherp	False	0,80	0,80	0,80	0,80	0,80
17389			1964	0		Scherp	False	0,80	0,80	0,80	0,80	0,80
17390			1964	0		Scherp	False	0,80	0,80	0,80	0,80	0,80
17391			1964	0		Scherp	False	0,80	0,80	0,80	0,80	0,80
17430			1998	0		Scherp	False	0,80	0,80	0,80	0,80	0,80
17572			1964	0		Scherp	False	0,80	0,80	0,80	0,80	0,80
17573			1964	0		Scherp	False	0,80	0,80	0,80	0,80	0,80
17574			1980	0		Scherp	False	0,80	0,80	0,80	0,80	0,80
17575			1964	0		Scherp	False	0,80	0,80	0,80	0,80	0,80
17576			1964	0		Scherp	False	0,80	0,80	0,80	0,80	0,80
17627			1965	0		Scherp	False	0,80	0,80	0,80	0,80	0,80
17630			1962	0		Scherp	False	0,80	0,80	0,80	0,80	0,80
17631			1962	0		Scherp	False	0,80	0,80	0,80	0,80	0,80
17632			1962	0		Scherp	False	0,80	0,80	0,80	0,80	0,80
17633			1962	0		Scherp	False	0,80	0,80	0,80	0,80	0,80
17635			1962	0		Scherp	False	0,80	0,80	0,80	0,80	0,80
17636			1962	0		Scherp	False	0,80	0,80	0,80	0,80	0,80
17637			1962	0		Scherp	False	0,80	0,80	0,80	0,80	0,80
17638			1962	0		Scherp	False	0,80	0,80	0,80	0,80	0,80
17639			1965	0		Scherp	False	0,80	0,80	0,80	0,80	0,80
17698			1964	0		Scherp	False	0,80	0,80	0,80	0,80	0,80
17699			1964	0		Scherp	False	0,80	0,80	0,80	0,80	0,80
17700			1962	0		Scherp	False	0,80	0,80	0,80	0,80	0,80
17701			1962	0		Scherp	False	0,80	0,80	0,80	0,80	0,80
17702			1964	0		Scherp	False	0,80	0,80	0,80	0,80	0,80
17704			1964	0		Scherp	False	0,80	0,80	0,80	0,80	0,80
17839			1962	0		Scherp	False	0,80	0,80	0,80	0,80	0,80
17841			1962	0		Scherp	False	0,80	0,80	0,80	0,80	0,80
17842			1962	0		Scherp	False	0,80	0,80	0,80	0,80	0,80
17844			1964	0		Scherp	False	0,80	0,80	0,80	0,80	0,80
17845			1964	0		Scherp	False	0,80	0,80	0,80	0,80	0,80
17870			2008	0		Scherp	False	0,80	0,80	0,80	0,80	0,80
17883			2007	0		Scherp	False	0,80	0,80	0,80	0,80	0,80
17884			2007	0		Scherp	False	0,80	0,80	0,80	0,80	0,80
17885			2008	0		Scherp	False	0,80	0,80	0,80	0,80	0,80
17941			1962	0		Scherp	False	0,80	0,80	0,80	0,80	0,80
17942			1962	0		Scherp	False	0,80	0,80	0,80	0,80	0,80
17966			1962	0		Scherp	False	0,80	0,80	0,80	0,80	0,80
17967			1962	0		Scherp	False	0,80	0,80	0,80	0,80	0,80
17968			1962	0		Scherp	False	0,80	0,80	0,80	0,80	0,80
17969			1962	0		Scherp	False	0,80	0,80	0,80	0,80	0,80
18043			1965	0		Scherp	False	0,80	0,80	0,80	0,80	0,80
18044			1965	0		Scherp	False	0,80	0,80	0,80	0,80	0,80
18045			1965	0		Scherp	False	0,80	0,80	0,80	0,80	0,80
18046			1965	0		Scherp	False	0,80	0,80	0,80	0,80	0,80
18054			1975	0		Scherp	False	0,80	0,80	0,80	0,80	0,80
18056			1958	0		Scherp	False	0,80	0,80	0,80	0,80	0,80
18058			1958	0		Scherp	False	0,80	0,80	0,80	0,80	0,80
18060			1984	0		Scherp	False	0,80	0,80	0,80	0,80	0,80
18076			1962	0		Scherp	False	0,80	0,80	0,80	0,80	0,80
18077			1962	0		Scherp	False	0,80	0,80	0,80	0,80	0,80

Model: De Geeuw 31 wegverkeerslawaaai
De Geeuw - Drachten
Groep: (hoofdgroep)
Lijst van Gebouwen, voor rekenmethode Geluid algemeen - Omgevingswet

Naam	Refl. 1k	Refl. 2k	Refl. 4k	Refl. 8k
16877	0,80	0,80	0,80	0,80
16878	0,80	0,80	0,80	0,80
16879	0,80	0,80	0,80	0,80
16880	0,80	0,80	0,80	0,80
16888	0,80	0,80	0,80	0,80
16889	0,80	0,80	0,80	0,80
16896	0,80	0,80	0,80	0,80
16897	0,80	0,80	0,80	0,80
16913	0,80	0,80	0,80	0,80
16917	0,80	0,80	0,80	0,80
16930	0,80	0,80	0,80	0,80
16931	0,80	0,80	0,80	0,80
16932	0,80	0,80	0,80	0,80
16975	0,80	0,80	0,80	0,80
16989	0,80	0,80	0,80	0,80
16990	0,80	0,80	0,80	0,80
17388	0,80	0,80	0,80	0,80
17389	0,80	0,80	0,80	0,80
17390	0,80	0,80	0,80	0,80
17391	0,80	0,80	0,80	0,80
17430	0,80	0,80	0,80	0,80
17572	0,80	0,80	0,80	0,80
17573	0,80	0,80	0,80	0,80
17574	0,80	0,80	0,80	0,80
17575	0,80	0,80	0,80	0,80
17576	0,80	0,80	0,80	0,80
17627	0,80	0,80	0,80	0,80
17630	0,80	0,80	0,80	0,80
17631	0,80	0,80	0,80	0,80
17632	0,80	0,80	0,80	0,80
17633	0,80	0,80	0,80	0,80
17635	0,80	0,80	0,80	0,80
17636	0,80	0,80	0,80	0,80
17637	0,80	0,80	0,80	0,80
17638	0,80	0,80	0,80	0,80
17639	0,80	0,80	0,80	0,80
17698	0,80	0,80	0,80	0,80
17699	0,80	0,80	0,80	0,80
17700	0,80	0,80	0,80	0,80
17701	0,80	0,80	0,80	0,80
17702	0,80	0,80	0,80	0,80
17704	0,80	0,80	0,80	0,80
17839	0,80	0,80	0,80	0,80
17841	0,80	0,80	0,80	0,80
17842	0,80	0,80	0,80	0,80
17844	0,80	0,80	0,80	0,80
17845	0,80	0,80	0,80	0,80
17870	0,80	0,80	0,80	0,80
17883	0,80	0,80	0,80	0,80
17884	0,80	0,80	0,80	0,80
17885	0,80	0,80	0,80	0,80
17941	0,80	0,80	0,80	0,80
17942	0,80	0,80	0,80	0,80
17966	0,80	0,80	0,80	0,80
17967	0,80	0,80	0,80	0,80
17968	0,80	0,80	0,80	0,80
17969	0,80	0,80	0,80	0,80
18043	0,80	0,80	0,80	0,80
18044	0,80	0,80	0,80	0,80
18045	0,80	0,80	0,80	0,80
18046	0,80	0,80	0,80	0,80
18054	0,80	0,80	0,80	0,80
18056	0,80	0,80	0,80	0,80
18058	0,80	0,80	0,80	0,80
18060	0,80	0,80	0,80	0,80
18076	0,80	0,80	0,80	0,80
18077	0,80	0,80	0,80	0,80

Model: De Geeuw 31 wegverkeerslawaaai
De Geeuw - Drachten
Groep: (hoofdgroep)
Lijst van Gebouwen, voor rekenmethode Geluid algemeen - Omgevingswet

Naam	Omschr.	Hoogte	Maaiveld	Hdef.	Namespace	LokaalID	Versie	Functie	Gebouwtype
18083	FORM10-001	7,15	0,00	Eigen waarde					
18085	FORM10-001	2,89	0,00	Eigen waarde					
18086	2180533	2,86	0,00	Eigen waarde					
18087	2180533	7,10	0,00	Eigen waarde					
18109	FORM10-001	2,84	0,00	Eigen waarde					
18114	D2022-12-007526	3,07	0,00	Eigen waarde					
18115	D2022-12-007526	6,99	0,00	Eigen waarde					
18116	FORM10-001	6,94	0,00	Eigen waarde					
18117	FORM10-001	3,02	0,00	Eigen waarde					
18118	D2022-12-007526	3,20	0,00	Eigen waarde					
18119	D2022-12-007526	7,02	0,00	Eigen waarde					
18120	FORM10-001	7,07	0,00	Eigen waarde					
18121	D2022-12-007526	3,12	0,00	Eigen waarde					
18122	D2022-12-007526	6,96	0,00	Eigen waarde					
18123	FORM10-001	2,92	0,00	Eigen waarde					
18124	FORM10-001	7,21	0,00	Eigen waarde					
18129	FORM10-001	7,28	0,00	Eigen waarde					
18130	FORM10-001	2,82	0,00	Eigen waarde					
18131	FORM10-001	7,29	0,00	Eigen waarde					
18132	FORM10-001	2,83	0,00	Eigen waarde					
18133	FORM10-001	3,42	0,00	Eigen waarde					
18183	FORM10-001	7,36	0,00	Eigen waarde					
18198	FORM10-001	2,58	0,00	Eigen waarde					
18223	2180533	7,15	0,00	Eigen waarde					
18229	FORM10-001	3,32	0,00	Eigen waarde					
18235	2180533	2,73	0,00	Eigen waarde					
18286	FORM10-001	2,35	0,00	Eigen waarde					
18287	FORM10-001	7,15	0,00	Eigen waarde					
18288	FORM10-001	3,01	0,00	Eigen waarde					
18331	B-02-204	7,20	0,00	Eigen waarde					
18332	B-02-204	2,93	0,00	Eigen waarde					
18333	FORM10-001	7,24	0,00	Eigen waarde					
18334	FORM10-001	7,25	0,00	Eigen waarde					
18335	FORM10-001	3,00	0,00	Eigen waarde					
18336	FORM10-001	7,70	0,00	Eigen waarde					
18337	FORM10-001	2,59	0,00	Eigen waarde					
18338	FORM10-001	2,65	0,00	Eigen waarde					
18339	FORM10-001	7,14	0,00	Eigen waarde					
18397	FORM10-001	5,51	0,00	Eigen waarde					
18398	FORM10-001	6,96	0,00	Eigen waarde					
18399	FORM10-001	2,67	0,00	Eigen waarde					
18400	FORM10-001	2,71	0,00	Eigen waarde					
18401	D2022-05-006749	7,01	0,00	Eigen waarde					
18402	D2022-05-006749	3,16	0,00	Eigen waarde					
18403	FORM10-001	2,60	0,00	Eigen waarde					
18945	D2022-03-013592	3,02	0,00	Eigen waarde					
18946	D2022-03-013592	7,65	0,00	Eigen waarde					
18953	2180533	7,03	0,00	Eigen waarde					
18954	2180533	2,88	0,00	Eigen waarde					
18955	FORM10-001	2,96	0,00	Eigen waarde					
18956	FORM10-001	7,16	0,00	Eigen waarde					
18964	FORM10-001	2,35	0,00	Eigen waarde					
19015	FORM10-001	2,54	0,00	Eigen waarde					
19119	FORM10-001	2,61	0,00	Eigen waarde					
19120	FORM10-001	6,97	0,00	Eigen waarde					
19165	FORM10-001	2,78	0,00	Eigen waarde					
19181	FORM10-001	7,39	0,00	Eigen waarde					
19185	B-30075	6,83	0,00	Eigen waarde					
19186	B-30075	2,75	0,00	Eigen waarde					
19187	B-30075	2,86	0,00	Eigen waarde					
19188	B-30075	6,90	0,00	Eigen waarde					
19195	B-30075	2,84	0,00	Eigen waarde					
19196	B-30075	6,95	0,00	Eigen waarde					
19197	FORM10-001	2,89	0,00	Eigen waarde					
19240	D2022-12-007526	7,12	0,00	Eigen waarde					
19241	D2022-12-007526	3,14	0,00	Eigen waarde					
19242	D2022-12-007526	6,99	0,00	Eigen waarde					

Model: De Geeuw 31 wegverkeerslawaaai
De Geeuw - Drachten
Groep: (hoofdgroep)
Lijst van Gebouwen, voor rekenmethode Geluid algemeen - Omgevingswet

Naam	BAG-id	Gemeente	Jaar	AHN-jaar	Trust	Cp	Zwevend	Refl. 31	Refl. 63	Refl. 125	Refl. 250	Refl. 500
18083			1962	0		Scherp	False	0,80	0,80	0,80	0,80	0,80
18085			1962	0		Scherp	False	0,80	0,80	0,80	0,80	0,80
18086			1962	0		Scherp	False	0,80	0,80	0,80	0,80	0,80
18087			1962	0		Scherp	False	0,80	0,80	0,80	0,80	0,80
18109			1961	0		Scherp	False	0,80	0,80	0,80	0,80	0,80
18114			1963	0		Scherp	False	0,80	0,80	0,80	0,80	0,80
18115			1963	0		Scherp	False	0,80	0,80	0,80	0,80	0,80
18116			1960	0		Scherp	False	0,80	0,80	0,80	0,80	0,80
18117			1960	0		Scherp	False	0,80	0,80	0,80	0,80	0,80
18118			1963	0		Scherp	False	0,80	0,80	0,80	0,80	0,80
18119			1963	0		Scherp	False	0,80	0,80	0,80	0,80	0,80
18120			1961	0		Scherp	False	0,80	0,80	0,80	0,80	0,80
18121			1963	0		Scherp	False	0,80	0,80	0,80	0,80	0,80
18122			1963	0		Scherp	False	0,80	0,80	0,80	0,80	0,80
18123			1962	0		Scherp	False	0,80	0,80	0,80	0,80	0,80
18124			1962	0		Scherp	False	0,80	0,80	0,80	0,80	0,80
18129			1965	0		Scherp	False	0,80	0,80	0,80	0,80	0,80
18130			1965	0		Scherp	False	0,80	0,80	0,80	0,80	0,80
18131			1965	0		Scherp	False	0,80	0,80	0,80	0,80	0,80
18132			1965	0		Scherp	False	0,80	0,80	0,80	0,80	0,80
18133			2003	0		Scherp	False	0,80	0,80	0,80	0,80	0,80
18183			1965	0		Scherp	False	0,80	0,80	0,80	0,80	0,80
18198			1965	0		Scherp	False	0,80	0,80	0,80	0,80	0,80
18223			1964	0		Scherp	False	0,80	0,80	0,80	0,80	0,80
18229			2008	0		Scherp	False	0,80	0,80	0,80	0,80	0,80
18235			1964	0		Scherp	False	0,80	0,80	0,80	0,80	0,80
18286			2007	0		Scherp	False	0,80	0,80	0,80	0,80	0,80
18287			1962	0		Scherp	False	0,80	0,80	0,80	0,80	0,80
18288			1962	0		Scherp	False	0,80	0,80	0,80	0,80	0,80
18331			1962	0		Scherp	False	0,80	0,80	0,80	0,80	0,80
18332			1962	0		Scherp	False	0,80	0,80	0,80	0,80	0,80
18333			1965	0		Scherp	False	0,80	0,80	0,80	0,80	0,80
18334			1965	0		Scherp	False	0,80	0,80	0,80	0,80	0,80
18335			1965	0		Scherp	False	0,80	0,80	0,80	0,80	0,80
18336			1965	0		Scherp	False	0,80	0,80	0,80	0,80	0,80
18337			1964	0		Scherp	False	0,80	0,80	0,80	0,80	0,80
18338			1964	0		Scherp	False	0,80	0,80	0,80	0,80	0,80
18339			1964	0		Scherp	False	0,80	0,80	0,80	0,80	0,80
18397			1962	0		Scherp	False	0,80	0,80	0,80	0,80	0,80
18398			1962	0		Scherp	False	0,80	0,80	0,80	0,80	0,80
18399			1962	0		Scherp	False	0,80	0,80	0,80	0,80	0,80
18400			1962	0		Scherp	False	0,80	0,80	0,80	0,80	0,80
18401			1962	0		Scherp	False	0,80	0,80	0,80	0,80	0,80
18402			1962	0		Scherp	False	0,80	0,80	0,80	0,80	0,80
18403			1964	0		Scherp	False	0,80	0,80	0,80	0,80	0,80
18945			1962	0		Scherp	False	0,80	0,80	0,80	0,80	0,80
18946			1962	0		Scherp	False	0,80	0,80	0,80	0,80	0,80
18953			2004	0		Scherp	False	0,80	0,80	0,80	0,80	0,80
18954			2004	0		Scherp	False	0,80	0,80	0,80	0,80	0,80
18955			1962	0		Scherp	False	0,80	0,80	0,80	0,80	0,80
18956			1962	0		Scherp	False	0,80	0,80	0,80	0,80	0,80
18964			2008	0		Scherp	False	0,80	0,80	0,80	0,80	0,80
19015			1965	0		Scherp	False	0,80	0,80	0,80	0,80	0,80
19119			1964	0		Scherp	False	0,80	0,80	0,80	0,80	0,80
19120			1964	0		Scherp	False	0,80	0,80	0,80	0,80	0,80
19165			1975	0		Scherp	False	0,80	0,80	0,80	0,80	0,80
19181			1965	0		Scherp	False	0,80	0,80	0,80	0,80	0,80
19185			2004	0		Scherp	False	0,80	0,80	0,80	0,80	0,80
19186			2004	0		Scherp	False	0,80	0,80	0,80	0,80	0,80
19187			2004	0		Scherp	False	0,80	0,80	0,80	0,80	0,80
19188			2004	0		Scherp	False	0,80	0,80	0,80	0,80	0,80
19195			2004	0		Scherp	False	0,80	0,80	0,80	0,80	0,80
19196			2004	0		Scherp	False	0,80	0,80	0,80	0,80	0,80
19197			1965	0		Scherp	False	0,80	0,80	0,80	0,80	0,80
19240			1963	0		Scherp	False	0,80	0,80	0,80	0,80	0,80
19241			1963	0		Scherp	False	0,80	0,80	0,80	0,80	0,80
19242			1963	0		Scherp	False	0,80	0,80	0,80	0,80	0,80

Model: De Geeuw 31 wegverkeerslawaaai
De Geeuw - Drachten
Groep: (hoofdgroep)
Lijst van Gebouwen, voor rekenmethode Geluid algemeen - Omgevingswet

Naam	Refl. 1k	Refl. 2k	Refl. 4k	Refl. 8k
18083	0,80	0,80	0,80	0,80
18085	0,80	0,80	0,80	0,80
18086	0,80	0,80	0,80	0,80
18087	0,80	0,80	0,80	0,80
18109	0,80	0,80	0,80	0,80
18114	0,80	0,80	0,80	0,80
18115	0,80	0,80	0,80	0,80
18116	0,80	0,80	0,80	0,80
18117	0,80	0,80	0,80	0,80
18118	0,80	0,80	0,80	0,80
18119	0,80	0,80	0,80	0,80
18120	0,80	0,80	0,80	0,80
18121	0,80	0,80	0,80	0,80
18122	0,80	0,80	0,80	0,80
18123	0,80	0,80	0,80	0,80
18124	0,80	0,80	0,80	0,80
18129	0,80	0,80	0,80	0,80
18130	0,80	0,80	0,80	0,80
18131	0,80	0,80	0,80	0,80
18132	0,80	0,80	0,80	0,80
18133	0,80	0,80	0,80	0,80
18183	0,80	0,80	0,80	0,80
18198	0,80	0,80	0,80	0,80
18223	0,80	0,80	0,80	0,80
18229	0,80	0,80	0,80	0,80
18235	0,80	0,80	0,80	0,80
18286	0,80	0,80	0,80	0,80
18287	0,80	0,80	0,80	0,80
18288	0,80	0,80	0,80	0,80
18331	0,80	0,80	0,80	0,80
18332	0,80	0,80	0,80	0,80
18333	0,80	0,80	0,80	0,80
18334	0,80	0,80	0,80	0,80
18335	0,80	0,80	0,80	0,80
18336	0,80	0,80	0,80	0,80
18337	0,80	0,80	0,80	0,80
18338	0,80	0,80	0,80	0,80
18339	0,80	0,80	0,80	0,80
18397	0,80	0,80	0,80	0,80
18398	0,80	0,80	0,80	0,80
18399	0,80	0,80	0,80	0,80
18400	0,80	0,80	0,80	0,80
18401	0,80	0,80	0,80	0,80
18402	0,80	0,80	0,80	0,80
18403	0,80	0,80	0,80	0,80
18945	0,80	0,80	0,80	0,80
18946	0,80	0,80	0,80	0,80
18953	0,80	0,80	0,80	0,80
18954	0,80	0,80	0,80	0,80
18955	0,80	0,80	0,80	0,80
18956	0,80	0,80	0,80	0,80
18964	0,80	0,80	0,80	0,80
19015	0,80	0,80	0,80	0,80
19119	0,80	0,80	0,80	0,80
19120	0,80	0,80	0,80	0,80
19165	0,80	0,80	0,80	0,80
19181	0,80	0,80	0,80	0,80
19185	0,80	0,80	0,80	0,80
19186	0,80	0,80	0,80	0,80
19187	0,80	0,80	0,80	0,80
19188	0,80	0,80	0,80	0,80
19195	0,80	0,80	0,80	0,80
19196	0,80	0,80	0,80	0,80
19197	0,80	0,80	0,80	0,80
19240	0,80	0,80	0,80	0,80
19241	0,80	0,80	0,80	0,80
19242	0,80	0,80	0,80	0,80

Model: De Geeuw 31 wegverkeerslawaa
 De Geeuw - Drachten
 Groep: (hoofdgroep)
 Lijst van Gebouwen, voor rekenmethode Geluid algemeen - Omgevingswet

Naam	Omschr.	Hoogte	Maaiveld	Hdef.	Namespace	LokaalID	Versie	Functie	Gebouwtype
19243	D2022-12-007526	3,07	0,00	Eigen waarde					
19244	D2022-12-007526	3,07	0,00	Eigen waarde					
19245	D2022-12-007526	7,02	0,00	Eigen waarde					
19254	D2022-12-007526	7,03	0,00	Eigen waarde					
19255	D2022-12-007526	3,07	0,00	Eigen waarde					
19256	D2022-12-007526	7,01	0,00	Eigen waarde					
19257	D2022-12-007526	3,08	0,00	Eigen waarde					
19259	FORM10-001	3,03	0,00	Eigen waarde					
19260	FORM10-001	6,89	0,00	Eigen waarde					
19261	D2022-12-007526	2,96	0,00	Eigen waarde					
19262	D2022-12-007526	6,88	0,00	Eigen waarde					
19263	FORM10-001	7,01	0,00	Eigen waarde					
19264	FORM10-001	3,10	0,00	Eigen waarde					
19265	FORM10-001	2,38	0,00	Eigen waarde					
19274	FORM10-001	2,60	0,00	Eigen waarde					
19297	D2022-12-007526	3,24	0,00	Eigen waarde					
19298	D2022-12-007526	7,13	0,00	Eigen waarde					
19338	FORM10-001	5,85	0,00	Eigen waarde					
19391	FORM10-001	2,61	0,00	Eigen waarde					
19432	FORM10-001	2,45	0,00	Eigen waarde					
19573	2014520	8,69	0,00	Eigen waarde					
19605	FORM10-001	7,23	0,00	Eigen waarde					
19606	FORM10-001	2,57	0,00	Eigen waarde					
19626	616825	5,20	0,00	Eigen waarde					
19636	FORM10-001	2,52	0,00	Eigen waarde					
19655	FORM10-001	7,49	0,00	Eigen waarde					
19656	FORM10-001	2,86	0,00	Eigen waarde					
20230	2190051	2,50	0,00	Eigen waarde					
20231	2190051	7,53	0,00	Eigen waarde					
20259	2180533	2,85	0,00	Eigen waarde					
20260	2180533	7,00	0,00	Eigen waarde					
20289	D2021-09-005600	7,21	0,00	Eigen waarde					
20329	FORM10-001	2,48	0,00	Eigen waarde					
20330	FORM10-001	6,91	0,00	Eigen waarde					
20372	FORM10-001	6,38	0,00	Eigen waarde					
20405	FORM10-001	5,72	0,00	Eigen waarde					
20459	FORM10-001	3,06	0,00	Eigen waarde					
20461	FORM10-001	6,95	0,00	Eigen waarde					
20462	FORM10-001	6,97	0,00	Eigen waarde					
20463	FORM10-001	3,07	0,00	Eigen waarde					
20464	FORM10-001	6,99	0,00	Eigen waarde					
20465	FORM10-001	5,54	0,00	Eigen waarde					
20520	FORM10-001	3,37	0,00	Eigen waarde					
20521	FORM10-001	2,33	0,00	Eigen waarde					
20522	FORM10-001	2,37	0,00	Eigen waarde					
20578	FORM10-001	2,92	0,00	Eigen waarde					
20579	FORM10-001	7,53	0,00	Eigen waarde					
20580	FORM10-001	2,89	0,00	Eigen waarde					
20581	FORM10-001	7,35	0,00	Eigen waarde					
20599	FORM10-001	2,87	0,00	Eigen waarde					
20600	FORM10-001	7,08	0,00	Eigen waarde					
20601	FORM10-001	2,82	0,00	Eigen waarde					
20602	FORM10-001	7,59	0,00	Eigen waarde					
20603	FORM10-001	2,89	0,00	Eigen waarde					
20604	FORM10-001	7,10	0,00	Eigen waarde					
20635	FORM10-001	6,91	0,00	Eigen waarde					
20636	FORM10-001	2,61	0,00	Eigen waarde					
20637	FORM10-001	6,09	0,00	Eigen waarde					
20638	FORM10-001	2,62	0,00	Eigen waarde					
20639	FORM10-001	6,54	0,00	Eigen waarde					
20656	B-80524	5,08	0,00	Eigen waarde					
20678	FORM10-001	2,52	0,00	Eigen waarde					
20683	D2022-12-007526	6,96	0,00	Eigen waarde					
20684	D2022-12-007526	3,08	0,00	Eigen waarde					
20690	L-30600	7,71	0,00	Eigen waarde					
20691	L-30600	2,89	0,00	Eigen waarde					
20694	FORM10-001	2,54	0,00	Eigen waarde					

Model: De Geeuw 31 wegverkeerslawaa
 De Geeuw - Drachten
 Groep: (hoofdgroep)
 Lijst van Gebouwen, voor rekenmethode Geluid algemeen - Omgevingswet

Naam	BAG-id	Gemeente	Jaar	AHN-jaar	Trust	Cp	Zwevend	Refl. 31	Refl. 63	Refl. 125	Refl. 250	Refl. 500
19243			1963	0		Scherp	False	0,80	0,80	0,80	0,80	0,80
19244			1963	0		Scherp	False	0,80	0,80	0,80	0,80	0,80
19245			1963	0		Scherp	False	0,80	0,80	0,80	0,80	0,80
19254			1963	0		Scherp	False	0,80	0,80	0,80	0,80	0,80
19255			1963	0		Scherp	False	0,80	0,80	0,80	0,80	0,80
19256			1963	0		Scherp	False	0,80	0,80	0,80	0,80	0,80
19257			1963	0		Scherp	False	0,80	0,80	0,80	0,80	0,80
19259			1960	0		Scherp	False	0,80	0,80	0,80	0,80	0,80
19260			1960	0		Scherp	False	0,80	0,80	0,80	0,80	0,80
19261			1964	0		Scherp	False	0,80	0,80	0,80	0,80	0,80
19262			1964	0		Scherp	False	0,80	0,80	0,80	0,80	0,80
19263			1960	0		Scherp	False	0,80	0,80	0,80	0,80	0,80
19264			1960	0		Scherp	False	0,80	0,80	0,80	0,80	0,80
19265			1960	0		Scherp	False	0,80	0,80	0,80	0,80	0,80
19274			1964	0		Scherp	False	0,80	0,80	0,80	0,80	0,80
19297			1963	0		Scherp	False	0,80	0,80	0,80	0,80	0,80
19298			1963	0		Scherp	False	0,80	0,80	0,80	0,80	0,80
19338			1989	0		Scherp	False	0,80	0,80	0,80	0,80	0,80
19391			1965	0		Scherp	False	0,80	0,80	0,80	0,80	0,80
19432			1962	0		Scherp	False	0,80	0,80	0,80	0,80	0,80
19573			1968	0		Scherp	False	0,80	0,80	0,80	0,80	0,80
19605			1965	0		Scherp	False	0,80	0,80	0,80	0,80	0,80
19606			1965	0		Scherp	False	0,80	0,80	0,80	0,80	0,80
19626			1980	0		Scherp	False	0,80	0,80	0,80	0,80	0,80
19636			1964	0		Scherp	False	0,80	0,80	0,80	0,80	0,80
19655			1962	0		Scherp	False	0,80	0,80	0,80	0,80	0,80
19656			1962	0		Scherp	False	0,80	0,80	0,80	0,80	0,80
20230			1964	0		Scherp	False	0,80	0,80	0,80	0,80	0,80
20231			1964	0		Scherp	False	0,80	0,80	0,80	0,80	0,80
20259			1962	0		Scherp	False	0,80	0,80	0,80	0,80	0,80
20260			1962	0		Scherp	False	0,80	0,80	0,80	0,80	0,80
20289			1965	0		Scherp	False	0,80	0,80	0,80	0,80	0,80
20329			1964	0		Scherp	False	0,80	0,80	0,80	0,80	0,80
20330			1964	0		Scherp	False	0,80	0,80	0,80	0,80	0,80
20372			1979	0		Scherp	False	0,80	0,80	0,80	0,80	0,80
20405			1977	0		Scherp	False	0,80	0,80	0,80	0,80	0,80
20459			1962	0		Scherp	False	0,80	0,80	0,80	0,80	0,80
20461			1962	0		Scherp	False	0,80	0,80	0,80	0,80	0,80
20462			1962	0		Scherp	False	0,80	0,80	0,80	0,80	0,80
20463			1962	0		Scherp	False	0,80	0,80	0,80	0,80	0,80
20464			1962	0		Scherp	False	0,80	0,80	0,80	0,80	0,80
20465			1962	0		Scherp	False	0,80	0,80	0,80	0,80	0,80
20520			2008	0		Scherp	False	0,80	0,80	0,80	0,80	0,80
20521			2007	0		Scherp	False	0,80	0,80	0,80	0,80	0,80
20522			2007	0		Scherp	False	0,80	0,80	0,80	0,80	0,80
20578			1962	0		Scherp	False	0,80	0,80	0,80	0,80	0,80
20579			1962	0		Scherp	False	0,80	0,80	0,80	0,80	0,80
20580			1962	0		Scherp	False	0,80	0,80	0,80	0,80	0,80
20581			1962	0		Scherp	False	0,80	0,80	0,80	0,80	0,80
20599			1964	0		Scherp	False	0,80	0,80	0,80	0,80	0,80
20600			1964	0		Scherp	False	0,80	0,80	0,80	0,80	0,80
20601			1962	0		Scherp	False	0,80	0,80	0,80	0,80	0,80
20602			1962	0		Scherp	False	0,80	0,80	0,80	0,80	0,80
20603			1962	0		Scherp	False	0,80	0,80	0,80	0,80	0,80
20604			1962	0		Scherp	False	0,80	0,80	0,80	0,80	0,80
20635			1981	0		Scherp	False	0,80	0,80	0,80	0,80	0,80
20636			1981	0		Scherp	False	0,80	0,80	0,80	0,80	0,80
20637			1980	0		Scherp	False	0,80	0,80	0,80	0,80	0,80
20638			1980	0		Scherp	False	0,80	0,80	0,80	0,80	0,80
20639			1980	0		Scherp	False	0,80	0,80	0,80	0,80	0,80
20656			1990	0		Scherp	False	0,80	0,80	0,80	0,80	0,80
20678			1965	0		Scherp	False	0,80	0,80	0,80	0,80	0,80
20683			1963	0		Scherp	False	0,80	0,80	0,80	0,80	0,80
20684			1963	0		Scherp	False	0,80	0,80	0,80	0,80	0,80
20690			1964	0		Scherp	False	0,80	0,80	0,80	0,80	0,80
20691			1964	0		Scherp	False	0,80	0,80	0,80	0,80	0,80
20694			1998	0		Scherp	False	0,80	0,80	0,80	0,80	0,80

Model: De Geeuw 31 wegverkeerslawaaai
De Geeuw - Drachten
Groep: (hoofdgroep)
Lijst van Gebouwen, voor rekenmethode Geluid algemeen - Omgevingswet

Naam	Refl. 1k	Refl. 2k	Refl. 4k	Refl. 8k
19243	0,80	0,80	0,80	0,80
19244	0,80	0,80	0,80	0,80
19245	0,80	0,80	0,80	0,80
19254	0,80	0,80	0,80	0,80
19255	0,80	0,80	0,80	0,80
19256	0,80	0,80	0,80	0,80
19257	0,80	0,80	0,80	0,80
19259	0,80	0,80	0,80	0,80
19260	0,80	0,80	0,80	0,80
19261	0,80	0,80	0,80	0,80
19262	0,80	0,80	0,80	0,80
19263	0,80	0,80	0,80	0,80
19264	0,80	0,80	0,80	0,80
19265	0,80	0,80	0,80	0,80
19274	0,80	0,80	0,80	0,80
19297	0,80	0,80	0,80	0,80
19298	0,80	0,80	0,80	0,80
19338	0,80	0,80	0,80	0,80
19391	0,80	0,80	0,80	0,80
19432	0,80	0,80	0,80	0,80
19573	0,80	0,80	0,80	0,80
19605	0,80	0,80	0,80	0,80
19606	0,80	0,80	0,80	0,80
19626	0,80	0,80	0,80	0,80
19636	0,80	0,80	0,80	0,80
19655	0,80	0,80	0,80	0,80
19656	0,80	0,80	0,80	0,80
20230	0,80	0,80	0,80	0,80
20231	0,80	0,80	0,80	0,80
20259	0,80	0,80	0,80	0,80
20260	0,80	0,80	0,80	0,80
20289	0,80	0,80	0,80	0,80
20329	0,80	0,80	0,80	0,80
20330	0,80	0,80	0,80	0,80
20372	0,80	0,80	0,80	0,80
20405	0,80	0,80	0,80	0,80
20459	0,80	0,80	0,80	0,80
20461	0,80	0,80	0,80	0,80
20462	0,80	0,80	0,80	0,80
20463	0,80	0,80	0,80	0,80
20464	0,80	0,80	0,80	0,80
20465	0,80	0,80	0,80	0,80
20520	0,80	0,80	0,80	0,80
20521	0,80	0,80	0,80	0,80
20522	0,80	0,80	0,80	0,80
20578	0,80	0,80	0,80	0,80
20579	0,80	0,80	0,80	0,80
20580	0,80	0,80	0,80	0,80
20581	0,80	0,80	0,80	0,80
20599	0,80	0,80	0,80	0,80
20600	0,80	0,80	0,80	0,80
20601	0,80	0,80	0,80	0,80
20602	0,80	0,80	0,80	0,80
20603	0,80	0,80	0,80	0,80
20604	0,80	0,80	0,80	0,80
20635	0,80	0,80	0,80	0,80
20636	0,80	0,80	0,80	0,80
20637	0,80	0,80	0,80	0,80
20638	0,80	0,80	0,80	0,80
20639	0,80	0,80	0,80	0,80
20656	0,80	0,80	0,80	0,80
20678	0,80	0,80	0,80	0,80
20683	0,80	0,80	0,80	0,80
20684	0,80	0,80	0,80	0,80
20690	0,80	0,80	0,80	0,80
20691	0,80	0,80	0,80	0,80
20694	0,80	0,80	0,80	0,80

Model: De Geeuw 31 wegverkeerslawaa
 De Geeuw - Drachten
 Groep: (hoofdgroep)
 Lijst van Gebouwen, voor rekenmethode Geluid algemeen - Omgevingswet

Naam	Omschr.	Hoogte	Maaiveld	Hdef.	Namespace	LokaalID	Versie	Functie	Gebouwtype
20714	D2022-12-007526	3,05	0,00	Eigen waarde					
20718	FORM10-001	2,86	0,00	Eigen waarde					
20719	FORM10-001	2,62	0,00	Eigen waarde					
20720	D2022-12-007526	3,08	0,00	Eigen waarde					
20721	D2022-12-007526	7,00	0,00	Eigen waarde					
20723	D2022-12-007526	6,93	0,00	Eigen waarde					
20724	D2022-12-007526	6,92	0,00	Eigen waarde					
20734	FORM10-001	7,34	0,00	Eigen waarde					
20735	FORM10-001	7,27	0,00	Eigen waarde					
20736	FORM10-001	3,17	0,00	Eigen waarde					
20793	FORM10-001	2,55	0,00	Eigen waarde					
20817	B-99-351	7,20	0,00	Eigen waarde					
20818	B-99-351	2,74	0,00	Eigen waarde					
20842	FORM10-001	2,67	0,00	Eigen waarde					
20843	FORM10-001	7,11	0,00	Eigen waarde					
20886	FORM10-001	7,00	0,00	Eigen waarde					
20890	FORM10-001	2,35	0,00	Eigen waarde					
20922	L-30688	7,74	0,00	Eigen waarde					
20923	FORM10-001	2,68	0,00	Eigen waarde					
20924	FORM10-001	7,10	0,00	Eigen waarde					
20978	L-40177	7,72	0,00	Eigen waarde					
20979	L-40177	2,86	0,00	Eigen waarde					
21388	B-30075	2,89	0,00	Eigen waarde					
21389	B-30075	6,96	0,00	Eigen waarde					
21392	B-30075	6,92	0,00	Eigen waarde					
21393	B-30075	2,82	0,00	Eigen waarde					
21443	FORM10-001	2,60	0,00	Eigen waarde					
21444	FORM10-001	6,99	0,00	Eigen waarde					
21486	FORM10-001	2,36	0,00	Eigen waarde					
21487	FORM10-001	2,50	0,00	Eigen waarde					
21514	D2022-12-007526	5,47	0,00	Eigen waarde					
21515	D2022-12-007526	6,99	0,00	Eigen waarde					
21516	FORM10-001	2,33	0,00	Eigen waarde					
21536	FORM10-001	7,34	0,00	Eigen waarde					
21542	FORM10-001	5,41	0,00	Eigen waarde					
21559	D2021-09-005600	7,24	0,00	Eigen waarde					
21589	FORM10-001	3,11	0,00	Eigen waarde					
21590	FORM10-001	7,04	0,00	Eigen waarde					
21642	FORM10-001	7,27	0,00	Eigen waarde					
21703	FORM10-001	2,67	0,00	Eigen waarde					
21710	FORM10-001	7,04	0,00	Eigen waarde					
21712	D2021-12-003701	2,36	0,00	Eigen waarde					
21714	FORM10-001	7,32	0,00	Eigen waarde					
21715	1022832	7,09	0,00	Eigen waarde					
21716	1022832	2,87	0,00	Eigen waarde					
21786	FORM10-001	7,16	0,00	Eigen waarde					
21787	FORM10-001	3,00	0,00	Eigen waarde					
21788	FORM10-001	5,61	0,00	Eigen waarde					
21789	FORM10-001	7,18	0,00	Eigen waarde					
21839	FORM10-001	5,96	0,00	Eigen waarde					
21880	FORM10-001	2,52	0,00	Eigen waarde					
21888	1503143	7,02	0,00	Eigen waarde					
21889	FORM10-001	5,62	0,00	Eigen waarde					
21933	FORM10-001	5,86	0,00	Eigen waarde					
21959	FORM10-001	6,96	0,00	Eigen waarde					
21960	FORM10-001	2,58	0,00	Eigen waarde					
21995	FORM10-001	3,07	0,00	Eigen waarde					
21996	FORM10-001	7,34	0,00	Eigen waarde					
21997	FORM10-001	2,61	0,00	Eigen waarde					
21998	FORM10-001	6,99	0,00	Eigen waarde					
22019	FORM10-001	2,50	0,00	Eigen waarde					
22020	FORM10-001	2,29	0,00	Eigen waarde					
22044	FORM10-001	6,95	0,00	Eigen waarde					
22045	FORM10-001	5,46	0,00	Eigen waarde					
22061	FORM10-001	7,23	0,00	Eigen waarde					
22062	FORM10-001	2,70	0,00	Eigen waarde					
22063	FORM10-001	2,72	0,00	Eigen waarde					

Model: De Geeuw 31 wegverkeerslawaaai
De Geeuw - Drachten
Groep: (hoofdgroep)
Lijst van Gebouwen, voor rekenmethode Geluid algemeen - Omgevingswet

Naam	BAG-id	Gemeente	Jaar	AHN-jaar	Trust	Cp	Zwevend	Refl. 31	Refl. 63	Refl. 125	Refl. 250	Refl. 500
20714			1963	0		Scherp	False	0,80	0,80	0,80	0,80	0,80
20718			1965	0		Scherp	False	0,80	0,80	0,80	0,80	0,80
20719			1960	0		Scherp	False	0,80	0,80	0,80	0,80	0,80
20720			1963	0		Scherp	False	0,80	0,80	0,80	0,80	0,80
20721			1963	0		Scherp	False	0,80	0,80	0,80	0,80	0,80
20723			1963	0		Scherp	False	0,80	0,80	0,80	0,80	0,80
20724			1963	0		Scherp	False	0,80	0,80	0,80	0,80	0,80
20734			1965	0		Scherp	False	0,80	0,80	0,80	0,80	0,80
20735			1965	0		Scherp	False	0,80	0,80	0,80	0,80	0,80
20736			1965	0		Scherp	False	0,80	0,80	0,80	0,80	0,80
20793			1965	0		Scherp	False	0,80	0,80	0,80	0,80	0,80
20817			1965	0		Scherp	False	0,80	0,80	0,80	0,80	0,80
20818			1965	0		Scherp	False	0,80	0,80	0,80	0,80	0,80
20842			1964	0		Scherp	False	0,80	0,80	0,80	0,80	0,80
20843			1964	0		Scherp	False	0,80	0,80	0,80	0,80	0,80
20886			1987	0		Scherp	False	0,80	0,80	0,80	0,80	0,80
20890			2008	0		Scherp	False	0,80	0,80	0,80	0,80	0,80
20922			1965	0		Scherp	False	0,80	0,80	0,80	0,80	0,80
20923			1964	0		Scherp	False	0,80	0,80	0,80	0,80	0,80
20924			1964	0		Scherp	False	0,80	0,80	0,80	0,80	0,80
20978			1965	0		Scherp	False	0,80	0,80	0,80	0,80	0,80
20979			1965	0		Scherp	False	0,80	0,80	0,80	0,80	0,80
21388			2004	0		Scherp	False	0,80	0,80	0,80	0,80	0,80
21389			2004	0		Scherp	False	0,80	0,80	0,80	0,80	0,80
21392			2004	0		Scherp	False	0,80	0,80	0,80	0,80	0,80
21393			2004	0		Scherp	False	0,80	0,80	0,80	0,80	0,80
21443			1964	0		Scherp	False	0,80	0,80	0,80	0,80	0,80
21444			1964	0		Scherp	False	0,80	0,80	0,80	0,80	0,80
21486			2008	0		Scherp	False	0,80	0,80	0,80	0,80	0,80
21487			1965	0		Scherp	False	0,80	0,80	0,80	0,80	0,80
21514			1963	0		Scherp	False	0,80	0,80	0,80	0,80	0,80
21515			1963	0		Scherp	False	0,80	0,80	0,80	0,80	0,80
21516			1962	0		Scherp	False	0,80	0,80	0,80	0,80	0,80
21536			1965	0		Scherp	False	0,80	0,80	0,80	0,80	0,80
21542			1957	0		Scherp	False	0,80	0,80	0,80	0,80	0,80
21559			1965	0		Scherp	False	0,80	0,80	0,80	0,80	0,80
21589			1960	0		Scherp	False	0,80	0,80	0,80	0,80	0,80
21590			1960	0		Scherp	False	0,80	0,80	0,80	0,80	0,80
21642			1965	0		Scherp	False	0,80	0,80	0,80	0,80	0,80
21703			1962	0		Scherp	False	0,80	0,80	0,80	0,80	0,80
21710			1962	0		Scherp	False	0,80	0,80	0,80	0,80	0,80
21712			1962	0		Scherp	False	0,80	0,80	0,80	0,80	0,80
21714			1965	0		Scherp	False	0,80	0,80	0,80	0,80	0,80
21715			1962	0		Scherp	False	0,80	0,80	0,80	0,80	0,80
21716			1962	0		Scherp	False	0,80	0,80	0,80	0,80	0,80
21786			1962	0		Scherp	False	0,80	0,80	0,80	0,80	0,80
21787			1962	0		Scherp	False	0,80	0,80	0,80	0,80	0,80
21788			1962	0		Scherp	False	0,80	0,80	0,80	0,80	0,80
21789			1962	0		Scherp	False	0,80	0,80	0,80	0,80	0,80
21839			1989	0		Scherp	False	0,80	0,80	0,80	0,80	0,80
21880			2003	0		Scherp	False	0,80	0,80	0,80	0,80	0,80
21888			1980	0		Scherp	False	0,80	0,80	0,80	0,80	0,80
21889			1975	0		Scherp	False	0,80	0,80	0,80	0,80	0,80
21933			1989	0		Scherp	False	0,80	0,80	0,80	0,80	0,80
21959			1964	0		Scherp	False	0,80	0,80	0,80	0,80	0,80
21960			1964	0		Scherp	False	0,80	0,80	0,80	0,80	0,80
21995			1964	0		Scherp	False	0,80	0,80	0,80	0,80	0,80
21996			1964	0		Scherp	False	0,80	0,80	0,80	0,80	0,80
21997			1964	0		Scherp	False	0,80	0,80	0,80	0,80	0,80
21998			1964	0		Scherp	False	0,80	0,80	0,80	0,80	0,80
22019			1962	0		Scherp	False	0,80	0,80	0,80	0,80	0,80
22020			1962	0		Scherp	False	0,80	0,80	0,80	0,80	0,80
22044			1962	0		Scherp	False	0,80	0,80	0,80	0,80	0,80
22045			1962	0		Scherp	False	0,80	0,80	0,80	0,80	0,80
22061			1965	0		Scherp	False	0,80	0,80	0,80	0,80	0,80
22062			1965	0		Scherp	False	0,80	0,80	0,80	0,80	0,80
22063			1965	0		Scherp	False	0,80	0,80	0,80	0,80	0,80

Model: De Geeuw 31 wegverkeerslawaaai
 De Geeuw - Drachten
 Groep: (hoofdgroep)
 Lijst van Gebouwen, voor rekenmethode Geluid algemeen - Omgevingswet

Naam	Refl. 1k	Refl. 2k	Refl. 4k	Refl. 8k
20714	0,80	0,80	0,80	0,80
20718	0,80	0,80	0,80	0,80
20719	0,80	0,80	0,80	0,80
20720	0,80	0,80	0,80	0,80
20721	0,80	0,80	0,80	0,80
20723	0,80	0,80	0,80	0,80
20724	0,80	0,80	0,80	0,80
20734	0,80	0,80	0,80	0,80
20735	0,80	0,80	0,80	0,80
20736	0,80	0,80	0,80	0,80
20793	0,80	0,80	0,80	0,80
20817	0,80	0,80	0,80	0,80
20818	0,80	0,80	0,80	0,80
20842	0,80	0,80	0,80	0,80
20843	0,80	0,80	0,80	0,80
20886	0,80	0,80	0,80	0,80
20890	0,80	0,80	0,80	0,80
20922	0,80	0,80	0,80	0,80
20923	0,80	0,80	0,80	0,80
20924	0,80	0,80	0,80	0,80
20978	0,80	0,80	0,80	0,80
20979	0,80	0,80	0,80	0,80
21388	0,80	0,80	0,80	0,80
21389	0,80	0,80	0,80	0,80
21392	0,80	0,80	0,80	0,80
21393	0,80	0,80	0,80	0,80
21443	0,80	0,80	0,80	0,80
21444	0,80	0,80	0,80	0,80
21486	0,80	0,80	0,80	0,80
21487	0,80	0,80	0,80	0,80
21514	0,80	0,80	0,80	0,80
21515	0,80	0,80	0,80	0,80
21516	0,80	0,80	0,80	0,80
21536	0,80	0,80	0,80	0,80
21542	0,80	0,80	0,80	0,80
21559	0,80	0,80	0,80	0,80
21589	0,80	0,80	0,80	0,80
21590	0,80	0,80	0,80	0,80
21642	0,80	0,80	0,80	0,80
21703	0,80	0,80	0,80	0,80
21710	0,80	0,80	0,80	0,80
21712	0,80	0,80	0,80	0,80
21714	0,80	0,80	0,80	0,80
21715	0,80	0,80	0,80	0,80
21716	0,80	0,80	0,80	0,80
21786	0,80	0,80	0,80	0,80
21787	0,80	0,80	0,80	0,80
21788	0,80	0,80	0,80	0,80
21789	0,80	0,80	0,80	0,80
21839	0,80	0,80	0,80	0,80
21880	0,80	0,80	0,80	0,80
21888	0,80	0,80	0,80	0,80
21889	0,80	0,80	0,80	0,80
21933	0,80	0,80	0,80	0,80
21959	0,80	0,80	0,80	0,80
21960	0,80	0,80	0,80	0,80
21995	0,80	0,80	0,80	0,80
21996	0,80	0,80	0,80	0,80
21997	0,80	0,80	0,80	0,80
21998	0,80	0,80	0,80	0,80
22019	0,80	0,80	0,80	0,80
22020	0,80	0,80	0,80	0,80
22044	0,80	0,80	0,80	0,80
22045	0,80	0,80	0,80	0,80
22061	0,80	0,80	0,80	0,80
22062	0,80	0,80	0,80	0,80
22063	0,80	0,80	0,80	0,80

Model: De Geeuw 31 wegverkeerslawaa
 De Geeuw - Drachten
 Groep: (hoofdgroep)
 Lijst van Gebouwen, voor rekenmethode Geluid algemeen - Omgevingswet

Naam	Omschr.	Hoogte	Maaiveld	Hdef.	Namespace	LokaalID	Versie	Functie	Gebouwtype
22064	FORM10-001	7,25	0,00	Eigen waarde					
22103	FORM10-001	2,39	0,00	Eigen waarde					
22105	FORM10-001	2,46	0,00	Eigen waarde					
22106	FORM10-001	2,49	0,00	Eigen waarde					
22206	D2022-12-007526	6,94	0,00	Eigen waarde					
22207	D2022-12-007526	3,06	0,00	Eigen waarde					
22213	FORM10-001	5,21	0,00	Eigen waarde					
22263	D2022-12-007526	3,04	0,00	Eigen waarde					
22264	D2022-12-007526	6,96	0,00	Eigen waarde					
22265	FORM10-001	7,17	0,00	Eigen waarde					
22266	FORM10-001	2,79	0,00	Eigen waarde					
22267	D2022-12-007526	3,13	0,00	Eigen waarde					
22268	D2022-12-007526	7,05	0,00	Eigen waarde					
22396	FORM10-001	2,53	0,00	Eigen waarde					
22433	FORM10-001	7,21	0,00	Eigen waarde					
22434	FORM10-001	3,16	0,00	Eigen waarde					
22604	586315	7,14	0,00	Eigen waarde					
23176	19241-76959.35588778	2,47	0,00	Eigen waarde					
23319	1983926	2,61	0,00	Eigen waarde					
23441	18261-52945.	4,80	0,00	Eigen waarde					
23462	18261-52945.	7,07	0,00	Eigen waarde					
24111	D2021-09-005600	6,95	0,00	Eigen waarde					
24164	D2021-09-005600	5,00	0,00	Eigen waarde					
24208	D2021-09-005600	7,30	0,00	Eigen waarde					
25026	D2021-09-005600	3,00	0,00	Eigen waarde					
25561	D2021-09-005600	3,00	0,00	Eigen waarde					
26428	D2021-09-005600	7,25	0,00	Eigen waarde					
26473	D2021-09-005600	7,25	0,00	Eigen waarde					
28272	D2021-09-005600	6,95	0,00	Eigen waarde					
26431	D2021-09-005600	7,20	0,00	Eigen waarde					
26431	D2021-09-005600	3,00	0,00	Eigen waarde					
97	Nieuwe woningen	10,00	0,00	Eigen waarde					
98	Nieuwe woningen	10,00	0,00	Eigen waarde					

Model: De Geeuw 31 wegverkeerslawaa
 De Geeuw - Drachten
 Groep: (hoofdgroep)
 Lijst van Gebouwen, voor rekenmethode Geluid algemeen - Omgevingswet

Naam	BAG-id	Gemeente	Jaar	AHN-jaar	Trust	Cp	Zwevend	Refl. 31	Refl. 63	Refl. 125	Refl. 250	Refl. 500
22064			1965	0		Scherp	False	0,80	0,80	0,80	0,80	0,80
22103			2007	0		Scherp	False	0,80	0,80	0,80	0,80	0,80
22105			1962	0		Scherp	False	0,80	0,80	0,80	0,80	0,80
22106			1962	0		Scherp	False	0,80	0,80	0,80	0,80	0,80
22206			1963	0		Scherp	False	0,80	0,80	0,80	0,80	0,80
22207			1963	0		Scherp	False	0,80	0,80	0,80	0,80	0,80
22213			1989	0		Scherp	False	0,80	0,80	0,80	0,80	0,80
22263			1963	0		Scherp	False	0,80	0,80	0,80	0,80	0,80
22264			1963	0		Scherp	False	0,80	0,80	0,80	0,80	0,80
22265			1964	0		Scherp	False	0,80	0,80	0,80	0,80	0,80
22266			1964	0		Scherp	False	0,80	0,80	0,80	0,80	0,80
22267			1963	0		Scherp	False	0,80	0,80	0,80	0,80	0,80
22268			1963	0		Scherp	False	0,80	0,80	0,80	0,80	0,80
22396			1965	0		Scherp	False	0,80	0,80	0,80	0,80	0,80
22433			1961	0		Scherp	False	0,80	0,80	0,80	0,80	0,80
22434			1961	0		Scherp	False	0,80	0,80	0,80	0,80	0,80
22604			2012	0		Scherp	False	0,80	0,80	0,80	0,80	0,80
23176			1992	0		Scherp	False	0,80	0,80	0,80	0,80	0,80
23319			1962	0		Scherp	False	0,80	0,80	0,80	0,80	0,80
23441			2016	0		Scherp	False	0,80	0,80	0,80	0,80	0,80
23462			2015	0		Scherp	False	0,80	0,80	0,80	0,80	0,80
24111			1960	0		Scherp	False	0,80	0,80	0,80	0,80	0,80
24164			1970	0		Scherp	False	0,80	0,80	0,80	0,80	0,80
24208			1965	0		Scherp	False	0,80	0,80	0,80	0,80	0,80
25026			2017	0		Scherp	False	0,80	0,80	0,80	0,80	0,80
25561			2021	0		Scherp	False	0,80	0,80	0,80	0,80	0,80
26428			1965	0		Scherp	False	0,80	0,80	0,80	0,80	0,80
26473			1964	0		Scherp	False	0,80	0,80	0,80	0,80	0,80
28272			1960	0		Scherp	False	0,80	0,80	0,80	0,80	0,80
26431			1965	0		Scherp	False	0,80	0,80	0,80	0,80	0,80
26431			1965	0		Scherp	False	0,80	0,80	0,80	0,80	0,80
97			0	0		Scherp	False	0,80	0,80	0,80	0,80	0,80
98			0	0		Scherp	False	0,80	0,80	0,80	0,80	0,80

Model: De Geeuw 31 wegverkeerslawaaai
De Geeuw - Drachten
Groep: (hoofdgroep)
Lijst van Gebouwen, voor rekenmethode Geluid algemeen - Omgevingswet


Naam	Refl. 1k	Refl. 2k	Refl. 4k	Refl. 8k
22064	0,80	0,80	0,80	0,80
22103	0,80	0,80	0,80	0,80
22105	0,80	0,80	0,80	0,80
22106	0,80	0,80	0,80	0,80
22206	0,80	0,80	0,80	0,80
22207	0,80	0,80	0,80	0,80
22213	0,80	0,80	0,80	0,80
22263	0,80	0,80	0,80	0,80
22264	0,80	0,80	0,80	0,80
22265	0,80	0,80	0,80	0,80
22266	0,80	0,80	0,80	0,80
22267	0,80	0,80	0,80	0,80
22268	0,80	0,80	0,80	0,80
22396	0,80	0,80	0,80	0,80
22433	0,80	0,80	0,80	0,80
22434	0,80	0,80	0,80	0,80
22604	0,80	0,80	0,80	0,80
23176	0,80	0,80	0,80	0,80
23319	0,80	0,80	0,80	0,80
23441	0,80	0,80	0,80	0,80
23462	0,80	0,80	0,80	0,80
24111	0,80	0,80	0,80	0,80
24164	0,80	0,80	0,80	0,80
24208	0,80	0,80	0,80	0,80
25026	0,80	0,80	0,80	0,80
25561	0,80	0,80	0,80	0,80
26428	0,80	0,80	0,80	0,80
26473	0,80	0,80	0,80	0,80
28272	0,80	0,80	0,80	0,80
26431	0,80	0,80	0,80	0,80
26431	0,80	0,80	0,80	0,80
97	0,80	0,80	0,80	0,80
98	0,80	0,80	0,80	0,80


Rapport: Lijst van model eigenschappen
 Model: De Geeuw 31 wegverkeerslawaaï

 Model eigenschap

Omschrijving	De Geeuw 31 wegverkeerslawaaï
Verantwoordelijke	Jan
Rekenmethode	#-1 Geluid algemeen Omgevingswet
Aangemaakt door	Jan op 24-9-2025
Laatst ingezien door	Jan op 29-1-2026
Model aangemaakt met	Geomilieu V2024.2
Periode definities	
- Dagperiode	07:00 - 19:00
- Avondperiode	19:00 - 23:00
- Nachtperiode	23:00 - 07:00
- Samengestelde periode	Lden
- Waarde	Gem(Dag, Avond + 5, Nacht + 10)
Resultaten	
- Detailniveau toetspunt resultaten	Bronresultaten
- Detailniveau resultaten grids	Groepsresultaten
- Octaafresultaten ontvangers	Ja
Algemeen	
Standaard maaiveldhoogte	0
Rekenhoogte contouren	4
Modelinstellingen	
- Geluidstype	Wegverkeer
- Standaard bodemfactor [-]	0,8
- Meteorologische correctie	Ja
Optimalisatie	
- Zoekafstand [m]	--
- Max.refl.afstand [m]	1,0
- Dynamische foutmarge [dB]	--
- Max.refl.diepte [-]	1
- Clusteren gebouwen	Ja
- Verwijderen binnenwanden	Ja
Luchtdemping	
- Methode	Industrie / Windturbine
- Luchtdemping [dB/km]	Standaard
Optimalisatie	0,02 / 0,07 / 0,25 / 0,76 / 1,63 / 2,86 / 6,23 / 19,00 / 67,40
- Methode	Wegverkeer / Railverkeer
- Zoekafstand [m]	5000
- Max.refl.afstand [m]	--
- Openingshoek [grd]	2
- Max.refl.diepte [-]	1
- Gebruik vereenvoudigde absorptiewaarde	Nee
- Geen reflectie als scherm meer dan 5° helt	Nee
Luchtdemping	
- Methode	Wegverkeer / Railverkeer
- Luchtdemping [dB/km]	Standaard
	0,00 / 0,00 / 0,00 / 1,00 / 2,00 / 4,00 / 10,00 / 23,00 / 58,00

Commentaar

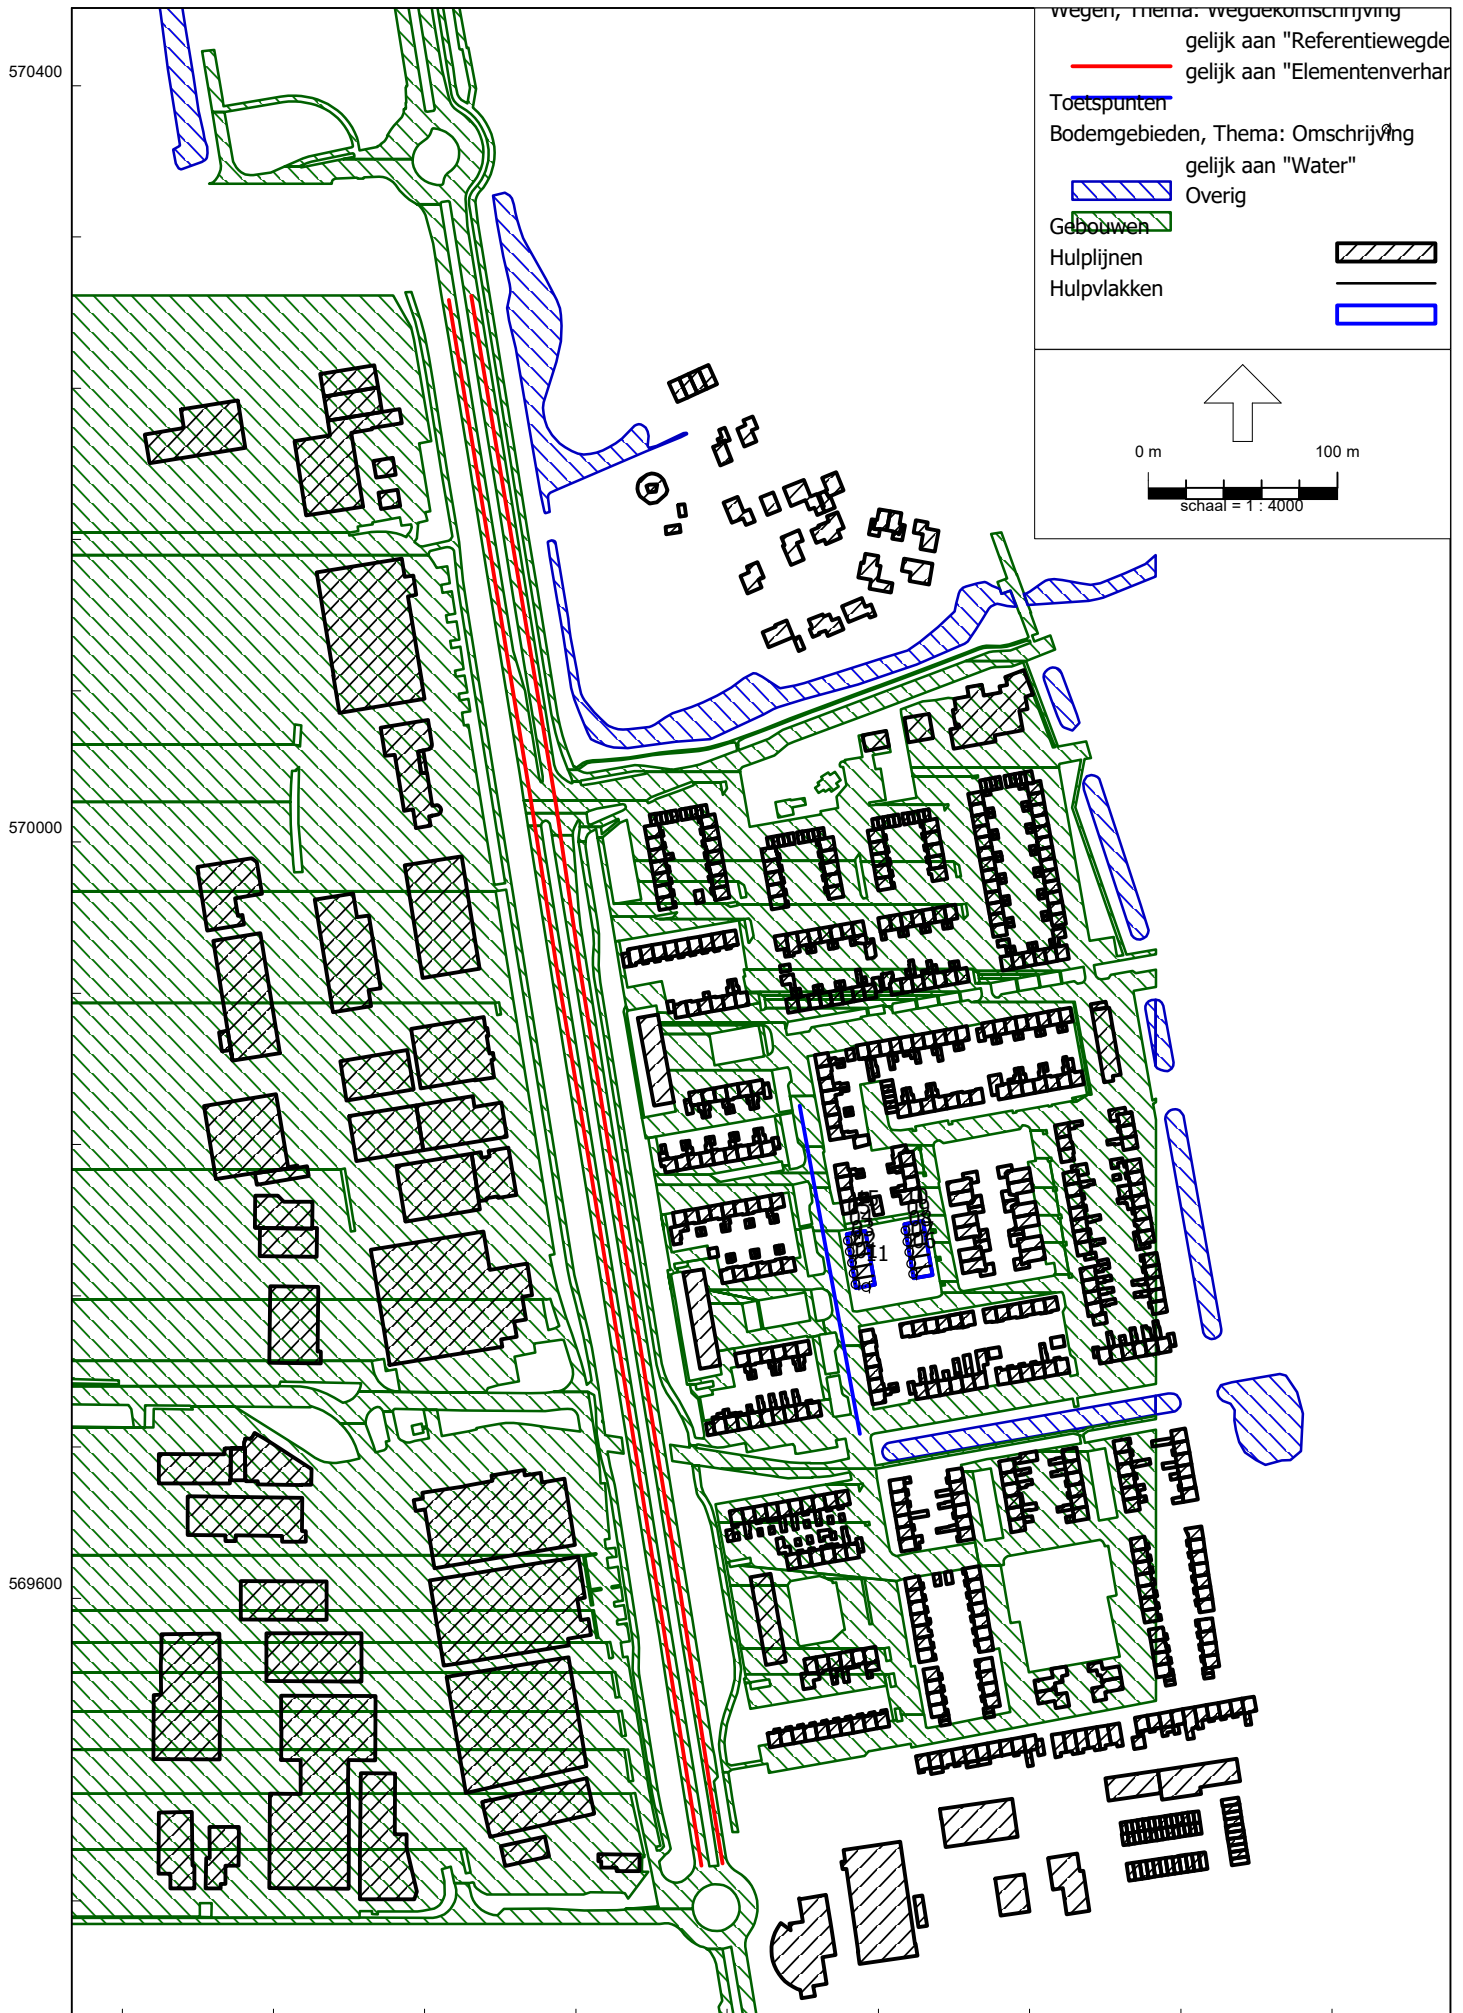

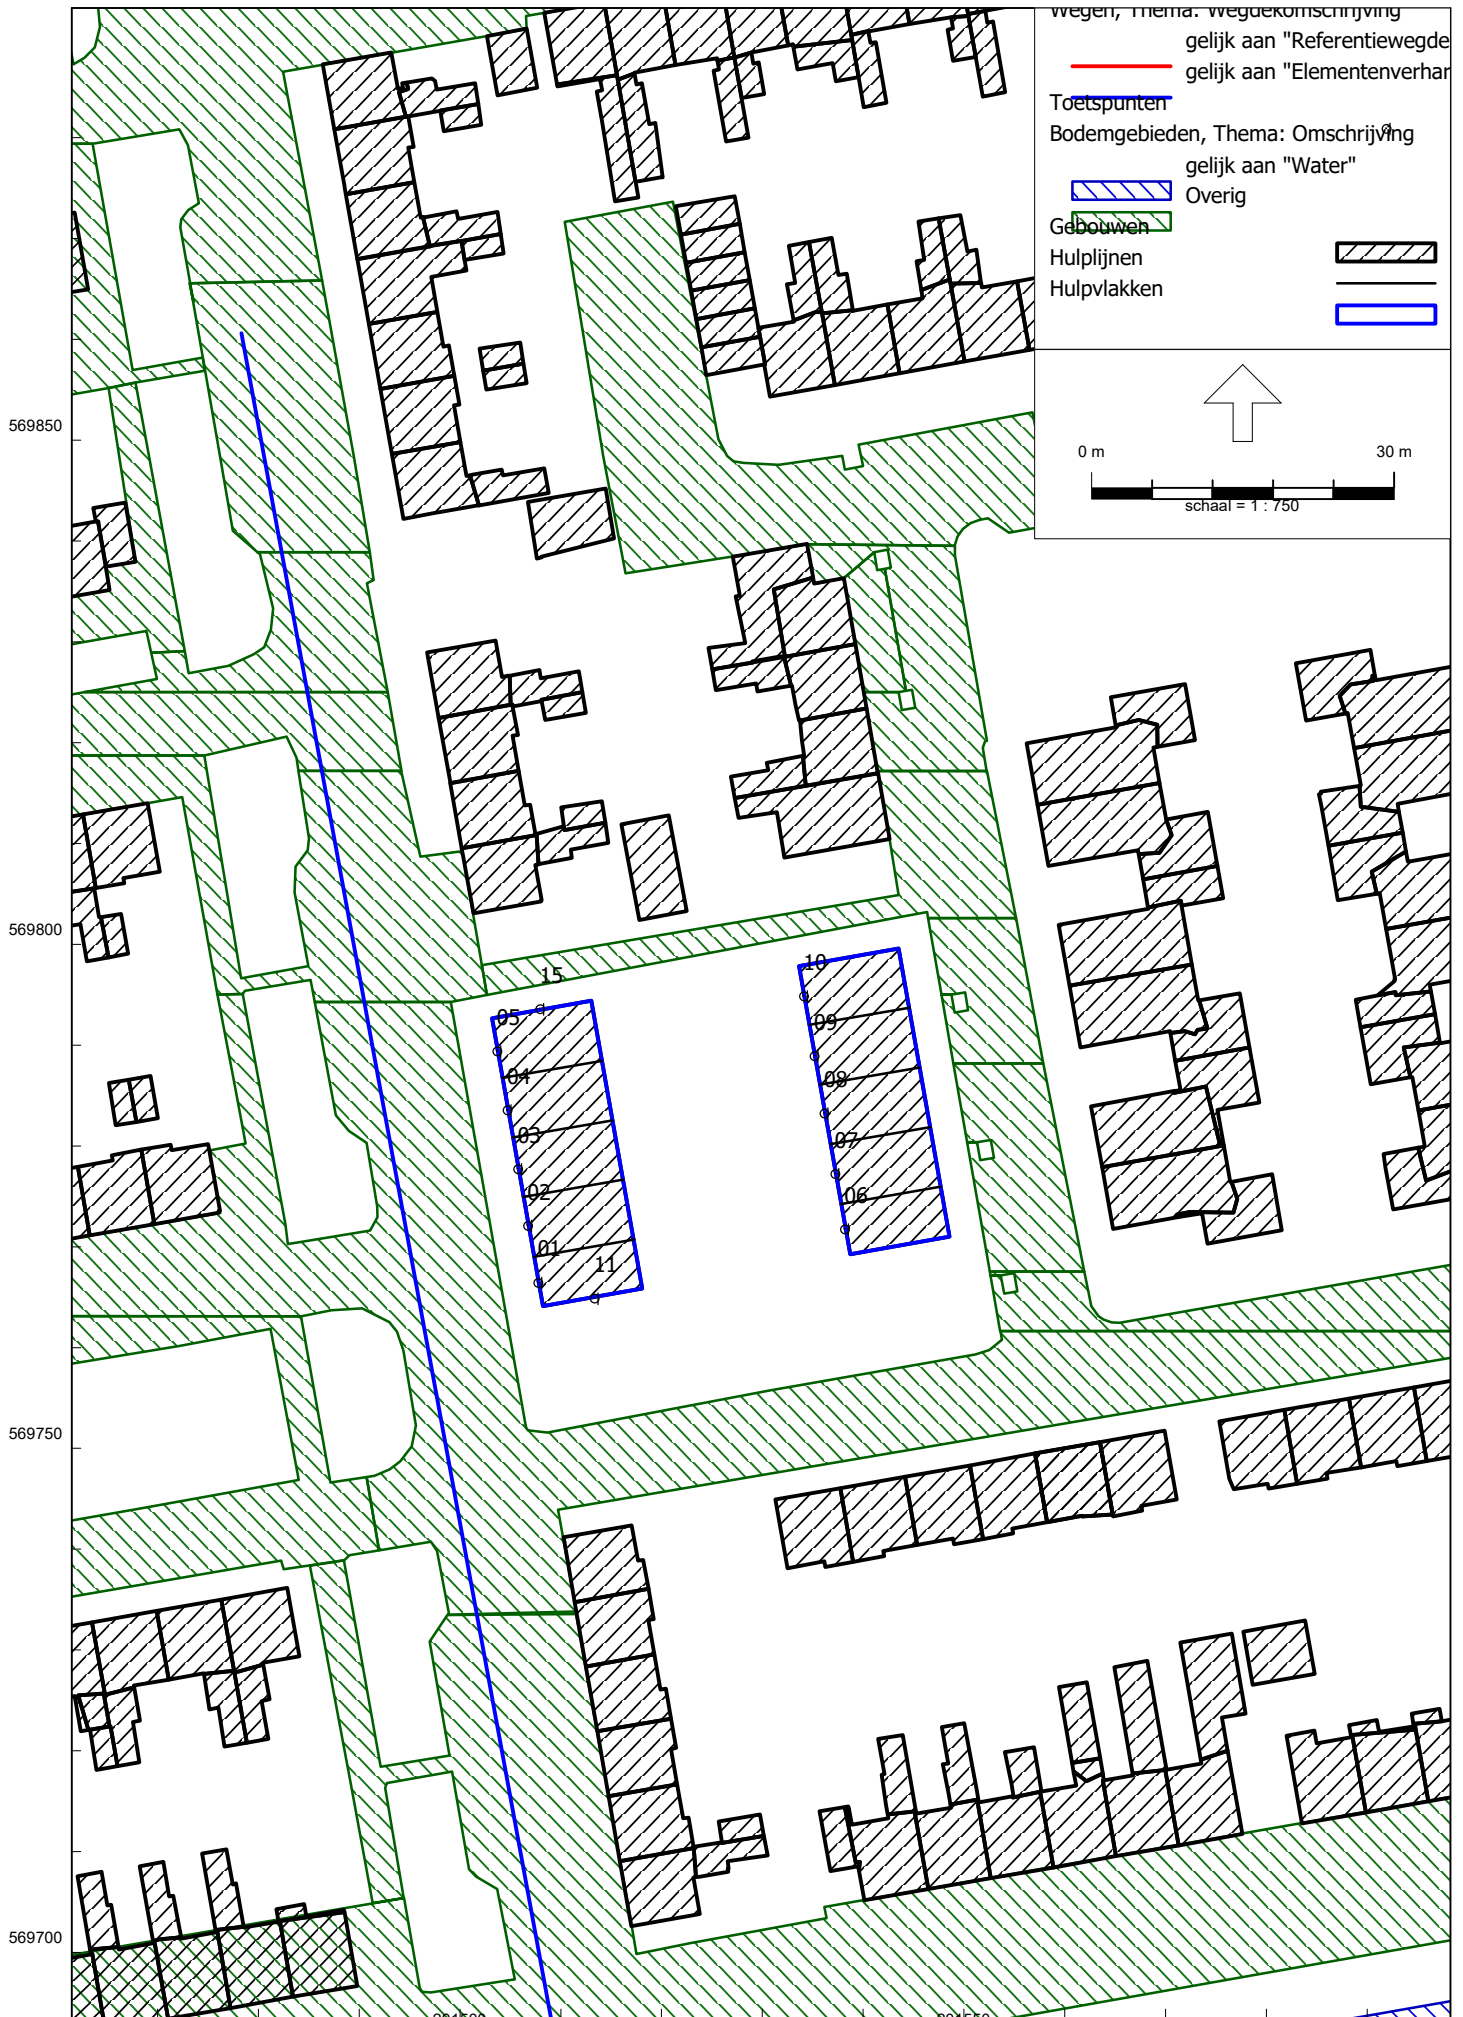

Rapport: Resultatentabel
 Model: De Geeuw 31 wegverkeerslawaa
 LAeq totaalresultaten voor toetspunten
 Groep: (hoofdgroep)
 Groepsreductie: Nee

Naam Toetspunt	Omschrijving	Hoogte	Dag	Avond	Nacht	Lden
01_A	Woning west 1	1,80	48,8	45,6	39,6	49,4
01_B	Woning west 1	4,80	49,1	45,9	39,9	49,7
01_C	Woning west 1	7,80	49,3	46,0	40,1	49,9
02_A	Woning west 2	1,80	48,8	45,7	39,6	49,4
02_B	Woning west 2	4,80	49,2	46,0	40,0	49,8
02_C	Woning west 2	7,80	49,4	46,1	40,2	50,0
03_A	Woning west 3	1,80	48,8	45,7	39,6	49,5
03_B	Woning west 3	4,80	49,2	46,0	40,0	49,8
03_C	Woning west 3	7,80	49,5	46,2	40,3	50,1
04_A	Woning west 4	1,80	48,9	45,7	39,7	49,5
04_B	Woning west 4	4,80	49,4	46,2	40,2	50,0
04_C	Woning west 4	7,80	49,7	46,4	40,5	50,3
05_A	Woning west 5	1,80	49,1	46,0	39,9	49,8
05_B	Woning west 5	4,80	49,7	46,4	40,5	50,3
05_C	Woning west 5	7,80	50,0	46,7	40,8	50,6
06_A	Woning oost 1	1,80	38,0	34,5	28,9	38,6
06_B	Woning oost 1	4,80	40,5	36,9	31,2	41,0
06_C	Woning oost 1	7,80	42,6	39,0	33,4	43,1
07_A	Woning oost 2	1,80	37,6	34,1	28,5	38,2
07_B	Woning oost 2	4,80	40,0	36,4	30,8	40,5
07_C	Woning oost 2	7,80	42,3	38,6	33,1	42,8
08_A	Woning oost 3	1,80	37,5	34,0	28,4	38,1
08_B	Woning oost 3	4,80	39,9	36,2	30,6	40,4
08_C	Woning oost 3	7,80	42,0	38,2	32,7	42,4
09_A	Woning oost 4	1,80	38,3	34,7	29,1	38,8
09_B	Woning oost 4	4,80	39,8	36,1	30,6	40,3
09_C	Woning oost 4	7,80	41,7	38,0	32,5	42,2
10_A	Woning oost 5	1,80	37,9	34,3	28,7	38,4
10_B	Woning oost 5	4,80	40,2	36,5	30,9	40,7
10_C	Woning oost 5	7,80	42,2	38,4	32,9	42,7
11_A	Woning west 1 zuidgevel	1,80	43,4	40,3	34,3	44,1
11_B	Woning west 1 zuidgevel	4,80	44,1	40,9	34,9	44,7
11_C	Woning west 1 zuidgevel	7,80	44,4	41,1	35,2	45,0
15_A	Woning west 5 noordgevel	1,80	44,9	41,6	35,7	45,5
15_B	Woning west 5 noordgevel	4,80	46,0	42,5	36,7	46,5
15_C	Woning west 5 noordgevel	7,80	46,6	43,0	37,3	47,1

Alle getoonde dB-waarden zijn A-gewogen