PRINCIPL DETAILS SCHAAL 1:10.

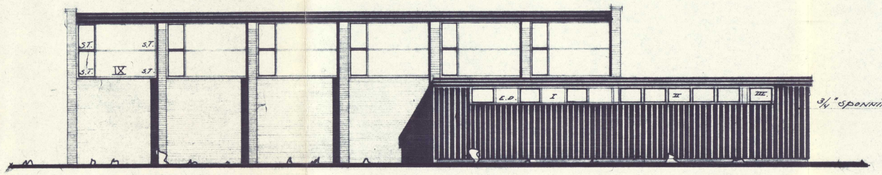

NOORDGEVEL.

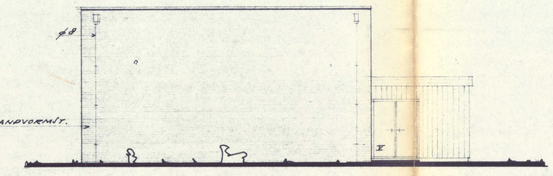

OOSTGEVEL.

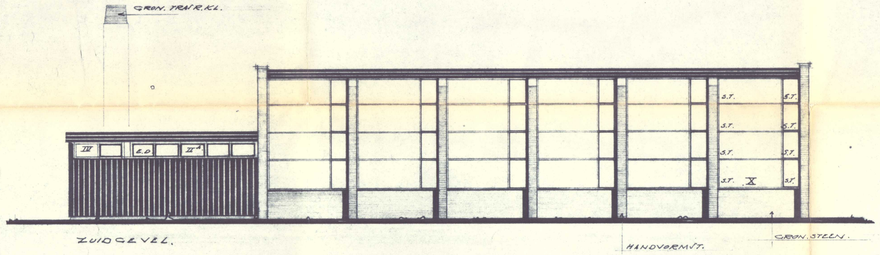

ZUIDGEVEL.

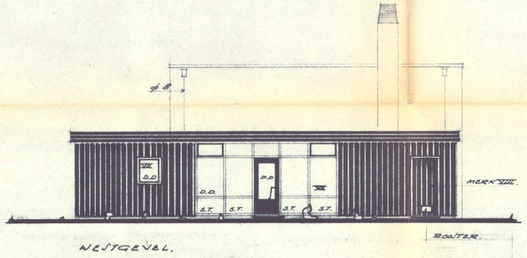

WESTGEVEL.

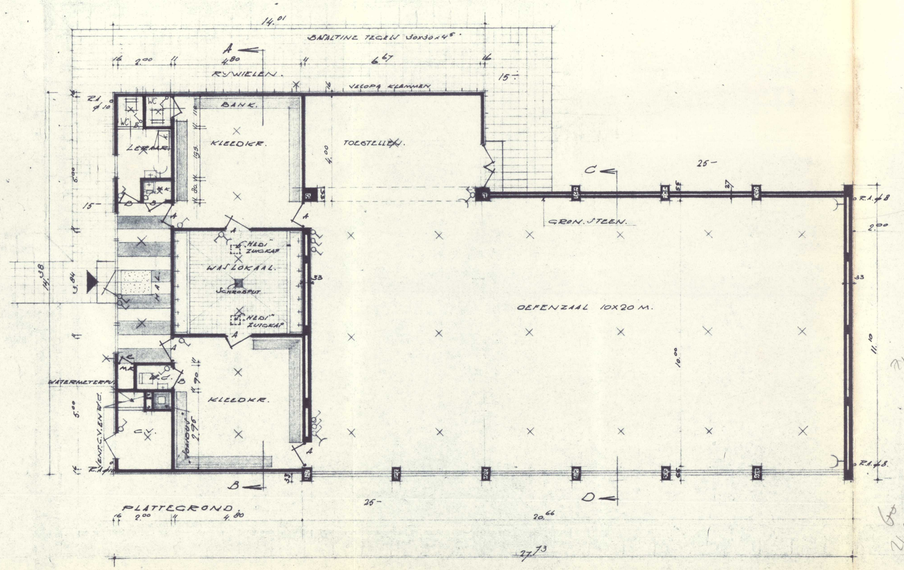

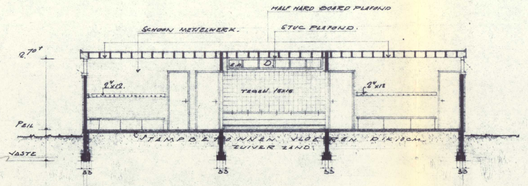

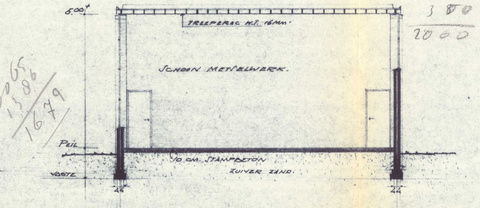

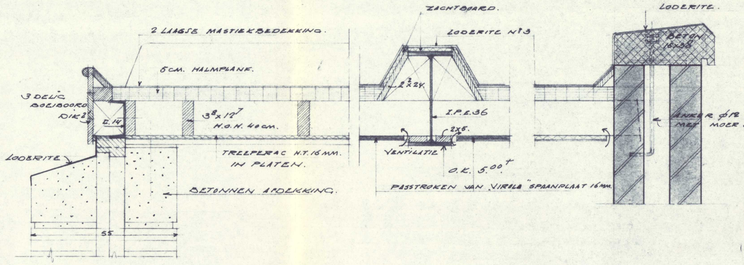

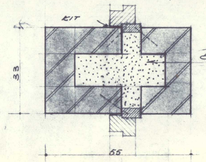



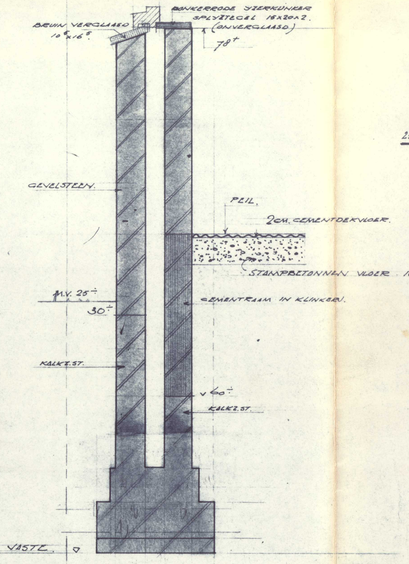

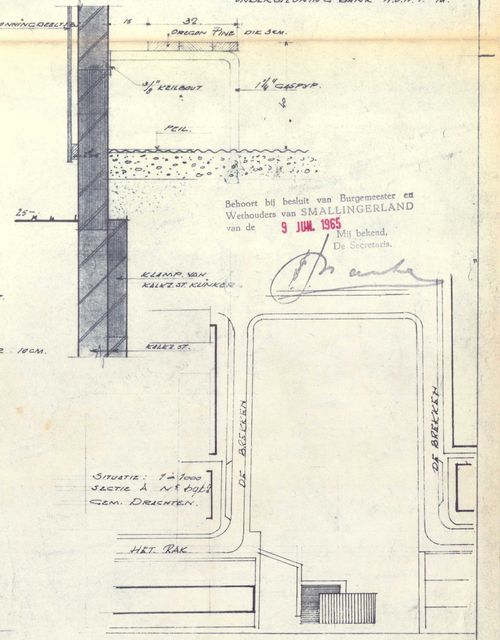

Behoort bij besluit van Burgemeester en Wethouders van SMALLINGERLAND van de 9 JUL. 1965
Mij bekend,
De Secretaris.

GEMEENTEWERKEN SMALLINGERLAND		
WERK: GYMNASTIEKGEBOUW N.O SECTOR. (DE BREKKEN).	BESTEK NO.: 18	
ONDERDEEL: BESTEKTEKENING.	DIENSTJAAR: 1965.	
GETEKEND: Kn	AANTAL BLADEN: 2	
GEWIJZIGD: FW	SCHAAL: 1:100.	REG N.:
	DATUM: Jan. 62 '65	BLAD NO.: 1