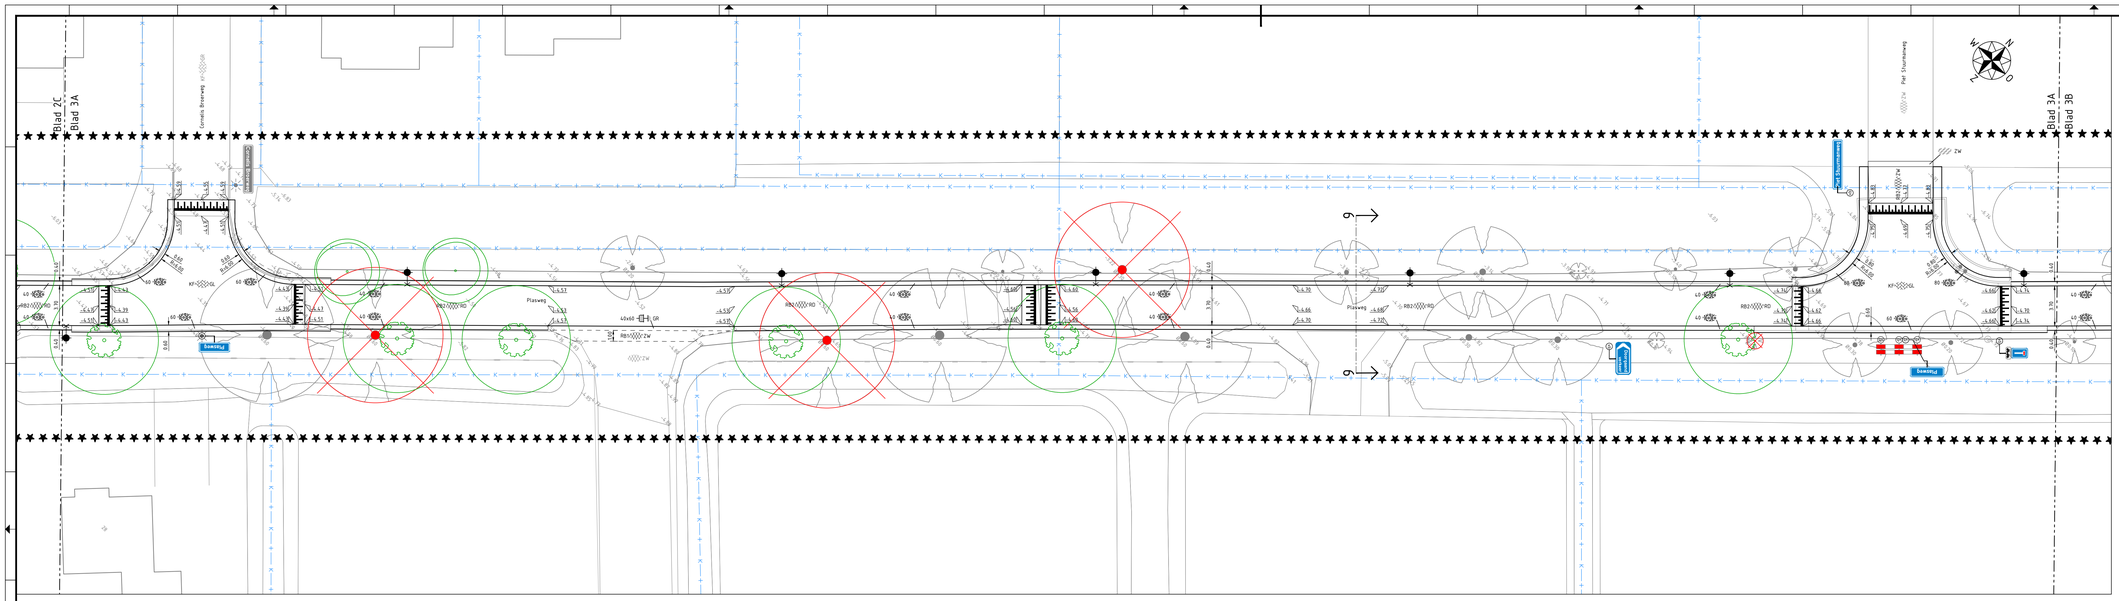

Blad 2C
Blad 3A
Blad 3A
Blad 3B
Gondels Boerweg
Plasweg
Plasweg
Plas