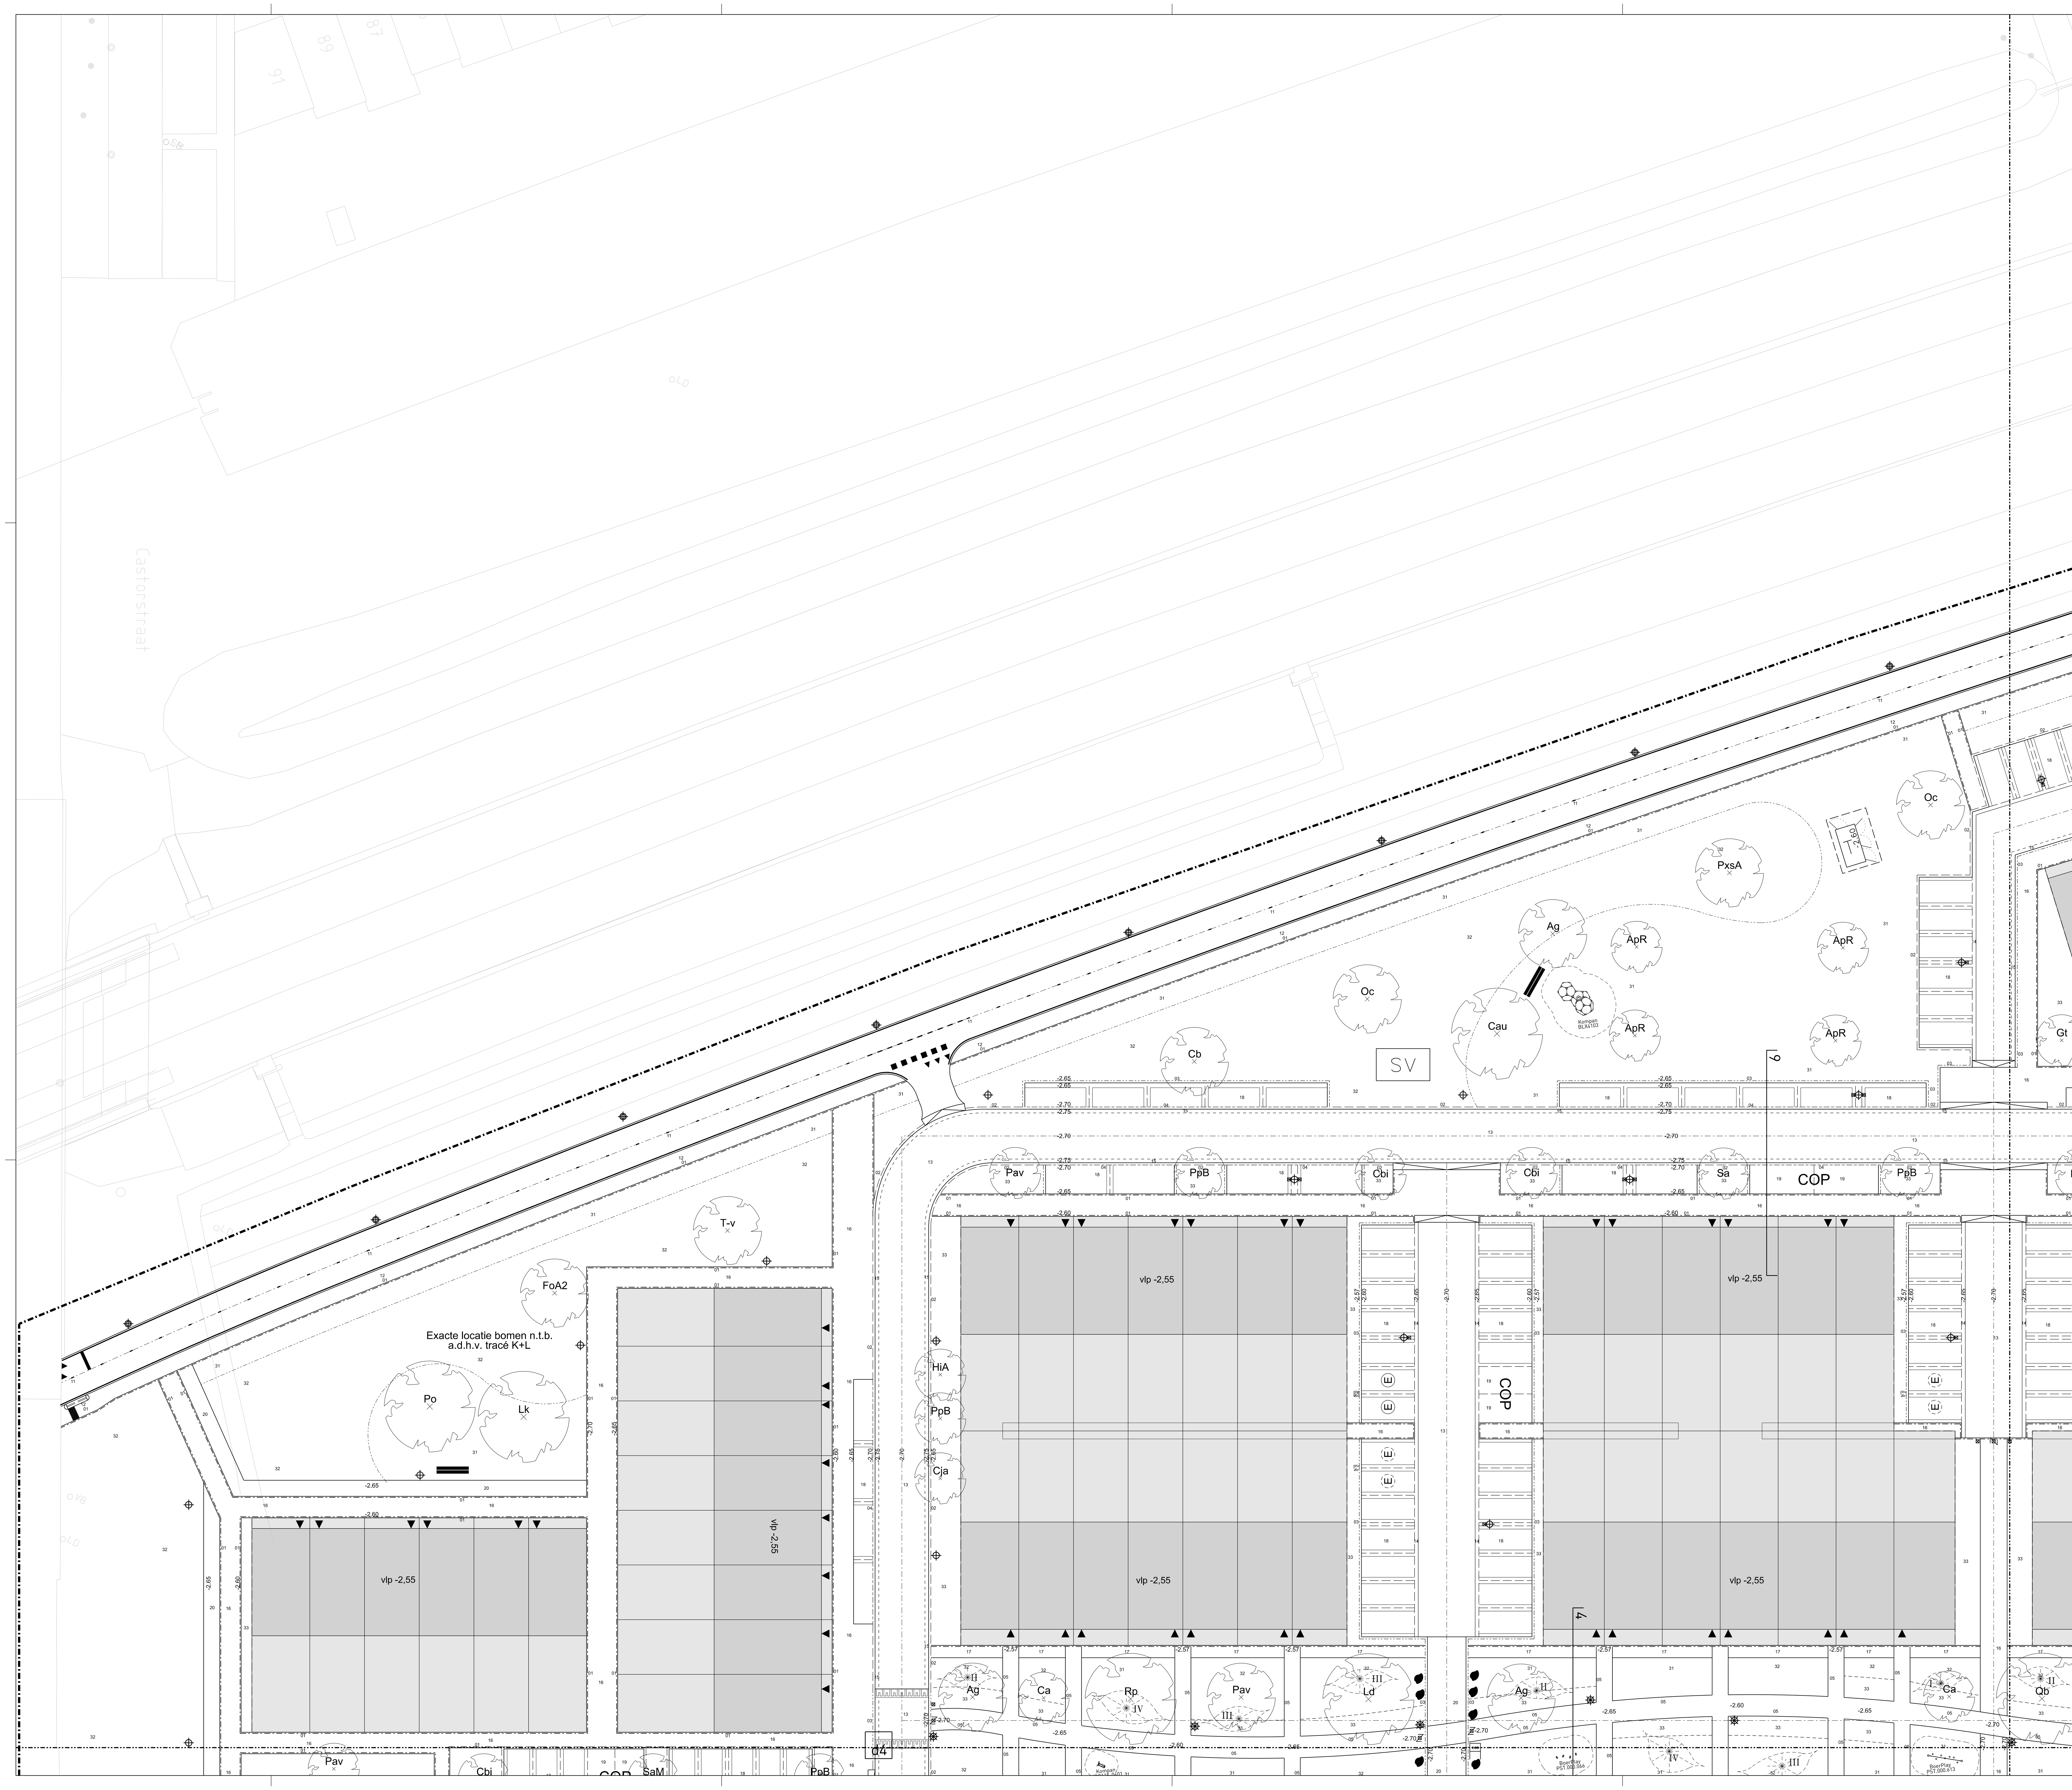

LEGENDA:

Algemeen:

- Plangrens / fasegrens
- Werkgrens (buiten GREX)
- Bladgrens
- Uitgiftegrens / uitgifte
- Bebouwing met hoofdentree (351 EGW)
- Parkeren eigen terrein
- vlp -2,55 Vloerpeil in m. t.o.v. N.A.P.
- -2.85 Straatpeil in m. t.o.v. N.A.P.
- T/SV Nutsruimte (electra / stadswarmte)

Kantopsluitingen:

- 01 Opsluitbanden 100x200 - kleur donkergrijs á nivo
- 02 Trottoirbanden 180/200x250 - kleur donkergrijs zichtzijde gem. 100 mm.
- 03 Trottoirbanden 180/200x200 - kleur donkergrijs max. 30 mm klik
- 04 Geleidebanden 50/200x250 - kleur donkergrijs zichtzijde gem. 50 mm.
- 05 Kantopsluiting van 3 koplagen straatbaksteen in stelspecie waalformaat type 'Ruston' (Wienerberger) o.g.
- Inritbanden 650x200x500 - kleur donkergrijs

Verhardingsmaterialen:

- 11 Spoorbaanpad fietspad: asfalt kleur rood
- 12 Spoorbaanpad voetpad: dubbelklinker 200x200x80 kleur Lavaro zwart/glisando
- 13 Rijweg: straatbaksteen, dikformaat, keperverband 'Novoton wasserstrich' (Wienerberger) o.g.
- 14 Molgoot: straatbaksteen, dikformaat, 5 strek 'Novoton wasserstrich' (Wienerberger) o.g.
- 15 Schijngoot: straatbaksteen, dikformaat, 5 strek 'Novoton wasserstrich' (Wienerberger) o.g.
- 16 Voetpad: straatbaksteen, waalformaat, halfsteensverband 'Ruston' (Wienerberger) o.g.
- 17 Voetpad: grasbetonelement, wildverband 'Eggston antik' (Klostermann) o.g. — ⅓ 213x173x80 = 5kg; ⅓ 179x144x80 = 3.5kg; ⅓ 146x116x80 = 2.2kg
- 18 Parkeerplaats: grasbetonelement, zie detail 'Lunix' (Klostermann) o.g. ingezaaid met gras
- 19 Rijweg: grasbetonelement gevuld, zie detail 'Lunix' (Klostermann) o.g. t.p.v. kruising K+L steen doormidden zagen 'Füllstein' (Klostermann) o.g.
- 20 Rijweg: grasbetonelement, zie detail 'Lunix' (Klostermann) o.g. ingezaaid met gras t.p.v. kruising K+L steen doormidden zagen
- Gestrate drempel 20 Km/h, zie detail, straatbaksteen dikformaat, 'Nero wasserstrich' (Wienerberger) o.g. 'Argenti' (Wienerberger) o.g. 'Novoton wasserstrich' (Wienerberger) o.g.

Groen:

- Cja Boom, 1e orde grootte, plantmaat 30-35; 2e orde grootte, plantmaat 20-25; 3e orde grootte, plantmaat 18-20. Soortcode zie assortimentslijst op blad 6. meerstammigge minimaal 3 tak, hoogte 350-400
- Bbc Heester / solitaire struik:

Al	Amelanchier lamarckii	
Fa	Frangula alnus	
Wnv	Wiegela 'Nana Variegata'	120-150
Bbc	Buddleja 'Blue Chip'	60-70
Pf	Potentilla fructicosa Pink Beauty 'Lovely Pink'	70

- 31 Gras, mengsel R1, intensief beheer
- 32 Gras, mengsel M5 (Cruydt Hoeck o.g.) extensief sinusbeheer
- 33 Vaste planten methode 'Lageschaar' o.g.
- Lichte glooiing: I = mv. +0.10cm; II = mv. +0.20cm; III = mv. +0.30cm; IV = mv. +0.40cm

Straatmeubilair:

- Lichtmast: 4m, type Round (Modernista) 250mA
- Lichtmast: 4m, type Round (Modernista) 175mA
- Lichtmast: 3.5m, type Round (Modernista) 250mA dimbaar
- COP Container opstelplaats, paal met bord
- Afzetpaal Streetlife Rough&Ready Bollards
- Afzetpaal uitneembaar Streetlife Rough&Ready Bollards
- E E Laadpaal met twee laadparkeerplaatsen (3% van totaal parkeerplaatsen)
- E E Reservering laadpaal met twee laadparkeerplaatsen (7% van totaal parkeerplaat
- Zitelement Streetlife Drifter Bench 3m
- Zitelement Streetlife Drifter Picknickset 3m
- Granietkei findlinge 70/110, <130
- BoerPlay PST.000.911 Speeltoestel met fabrikant en typenr
- Faunapassage onder busbaan ACO Pro KT 500 o.g.
- Fauna uitklimvoorziening
- eco Informatiebord Ecologie
- Egelroute n.t.b. door ecologie i.s.m. spelen

Blad 1	Blad 2
Blad 3	Blad 4

wijzigingen SV/SB dd. 12-07-2023 ingevoerd

Gemeente Almere GO, Stedenbouw en Landschap

Stadsbos Noord

4C2/3 Europakwartier Noord

Inrichtingsplan blad 1 van 6

getekend	S.Kroon
datum	15-10-2025
vorige	09-10-2025
formaat	A0
akkoord S&L	

bestandsnaam: IP4 EKN Stadsbos Noord.dgn

Blad 1 overzicht

schaal 1:200 — 0 5 10 15 20m