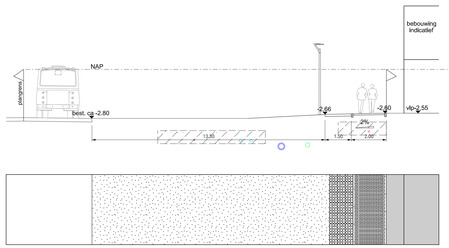

principeprofiel 1
busbaan zuid-west
schaal 1:100

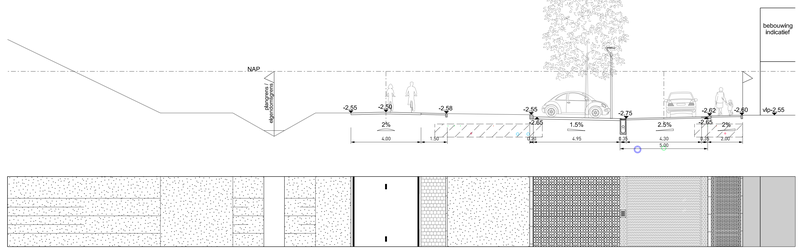

principeprofiel 2
Spoorbaanpad
schaal 1:100

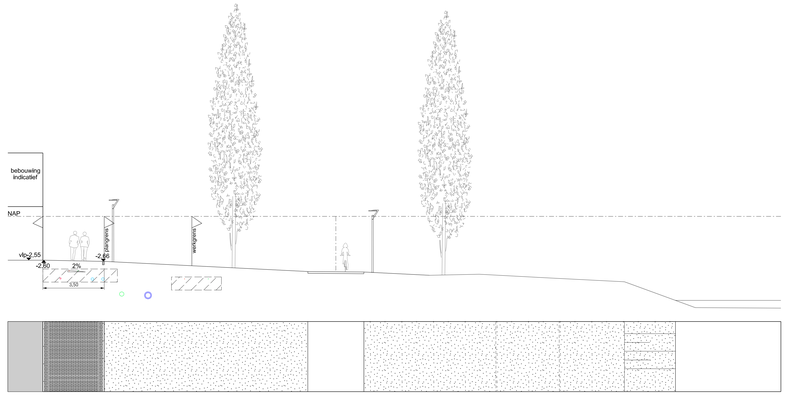

principeprofiel 3
ecologische zone / Wim van Estpad
schaal 1:100

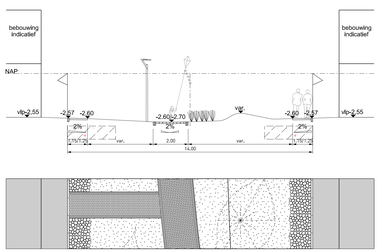

principeprofiel 4
ecologische groen vinger 14m
schaal 1:100

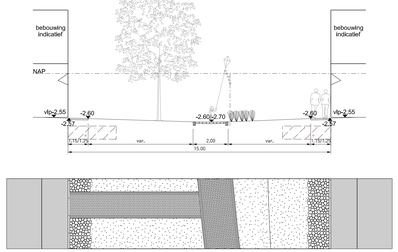

principeprofiel 5
ecologische groen vinger 15m
schaal 1:100

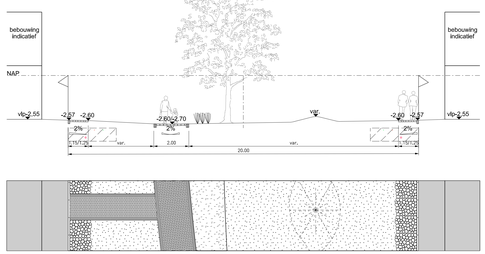

principeprofiel 6
ecologische groen vinger 20m
schaal 1:100

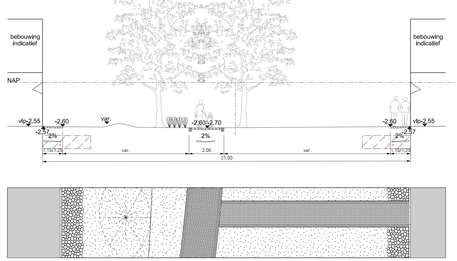

principeprofiel 7
ecologische groen vinger 21m
schaal 1:100

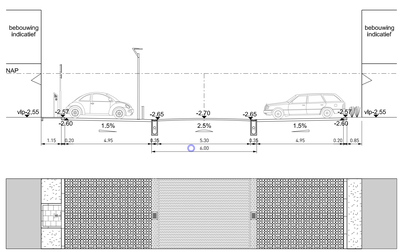

principeprofiel 8
parkeerhoven
schaal 1:100

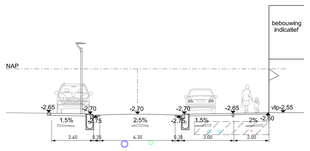

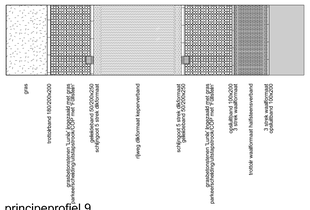

principeprofiel 9
omloop
schaal 1:100

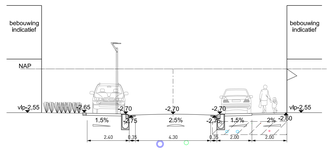

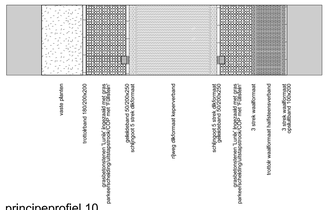

principeprofiel 10
omloop
schaal 1:100

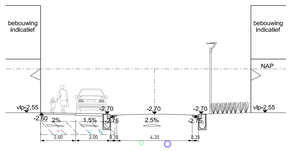

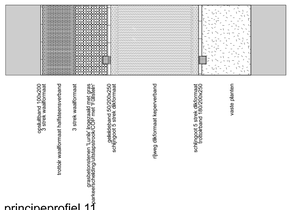

principeprofiel 11
omloop
schaal 1:100

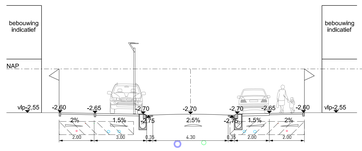

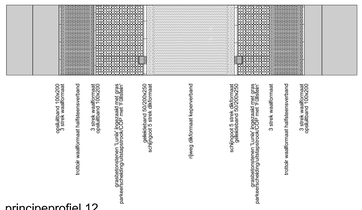

principeprofiel 12
omloop
schaal 1:100

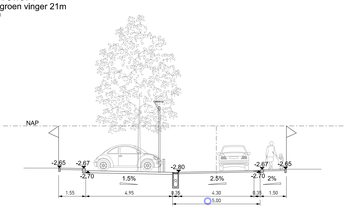

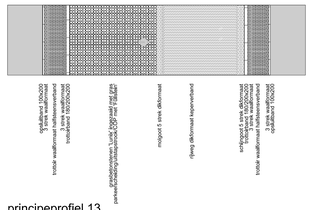

principeprofiel 13
parkeerstraat
schaal 1:100

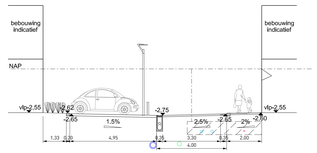

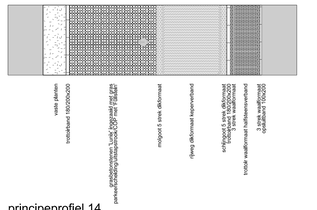

principeprofiel 14
parkeerstraat
schaal 1:100

wijzigingen SV/SB dd. 12-07-2023 ingevoerd

Gemeente Almere GO, Stedenbouw en Landschap

Stadsbos Noord
4C2/3 Europakwartier Noord

Principeprofielen blad 5 van 6

getekend	D.Kroon
datum	15-10-2025
vorige	08-10-2025
formaat	A0
akkoord SAL	

bestandsnaam: IP4 EKN Stadsbos Noord.dgn
Blad 5 profielen

schaal 1:200 — 0 5 10 15 20m