




principedetail 1a  
langsparkeren in groenstrook  
schaal 1:50

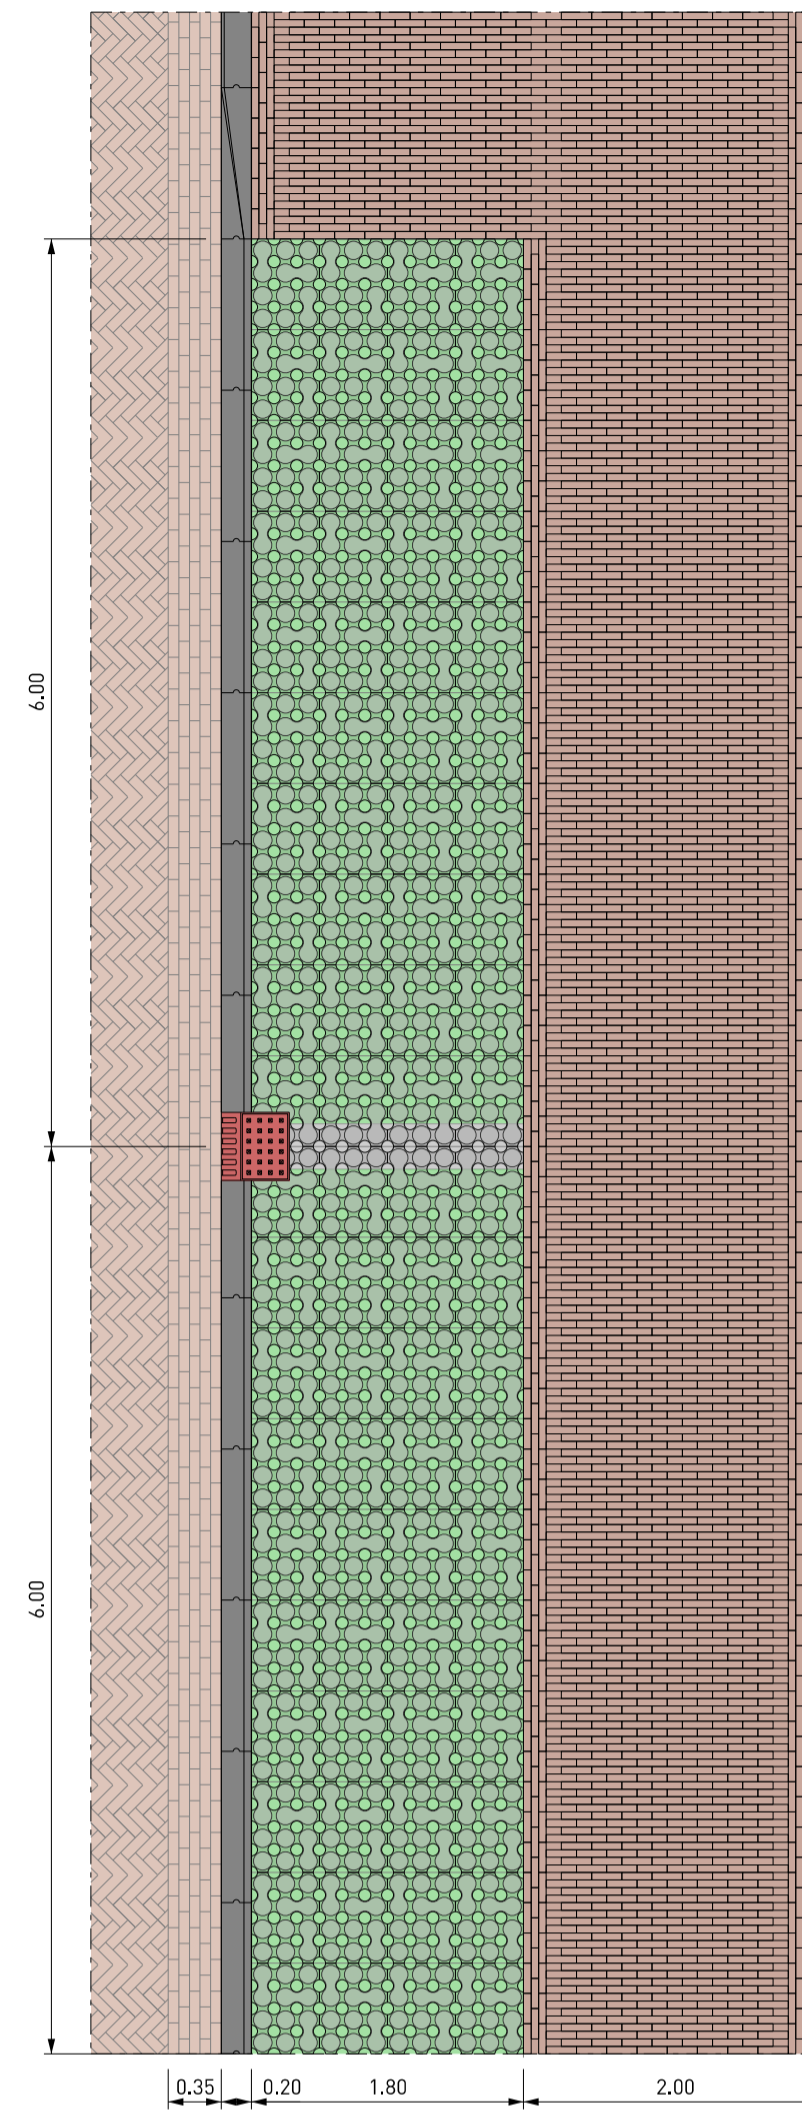


principedetail 1b  
langsparkeren op trottoir  
schaal 1:50

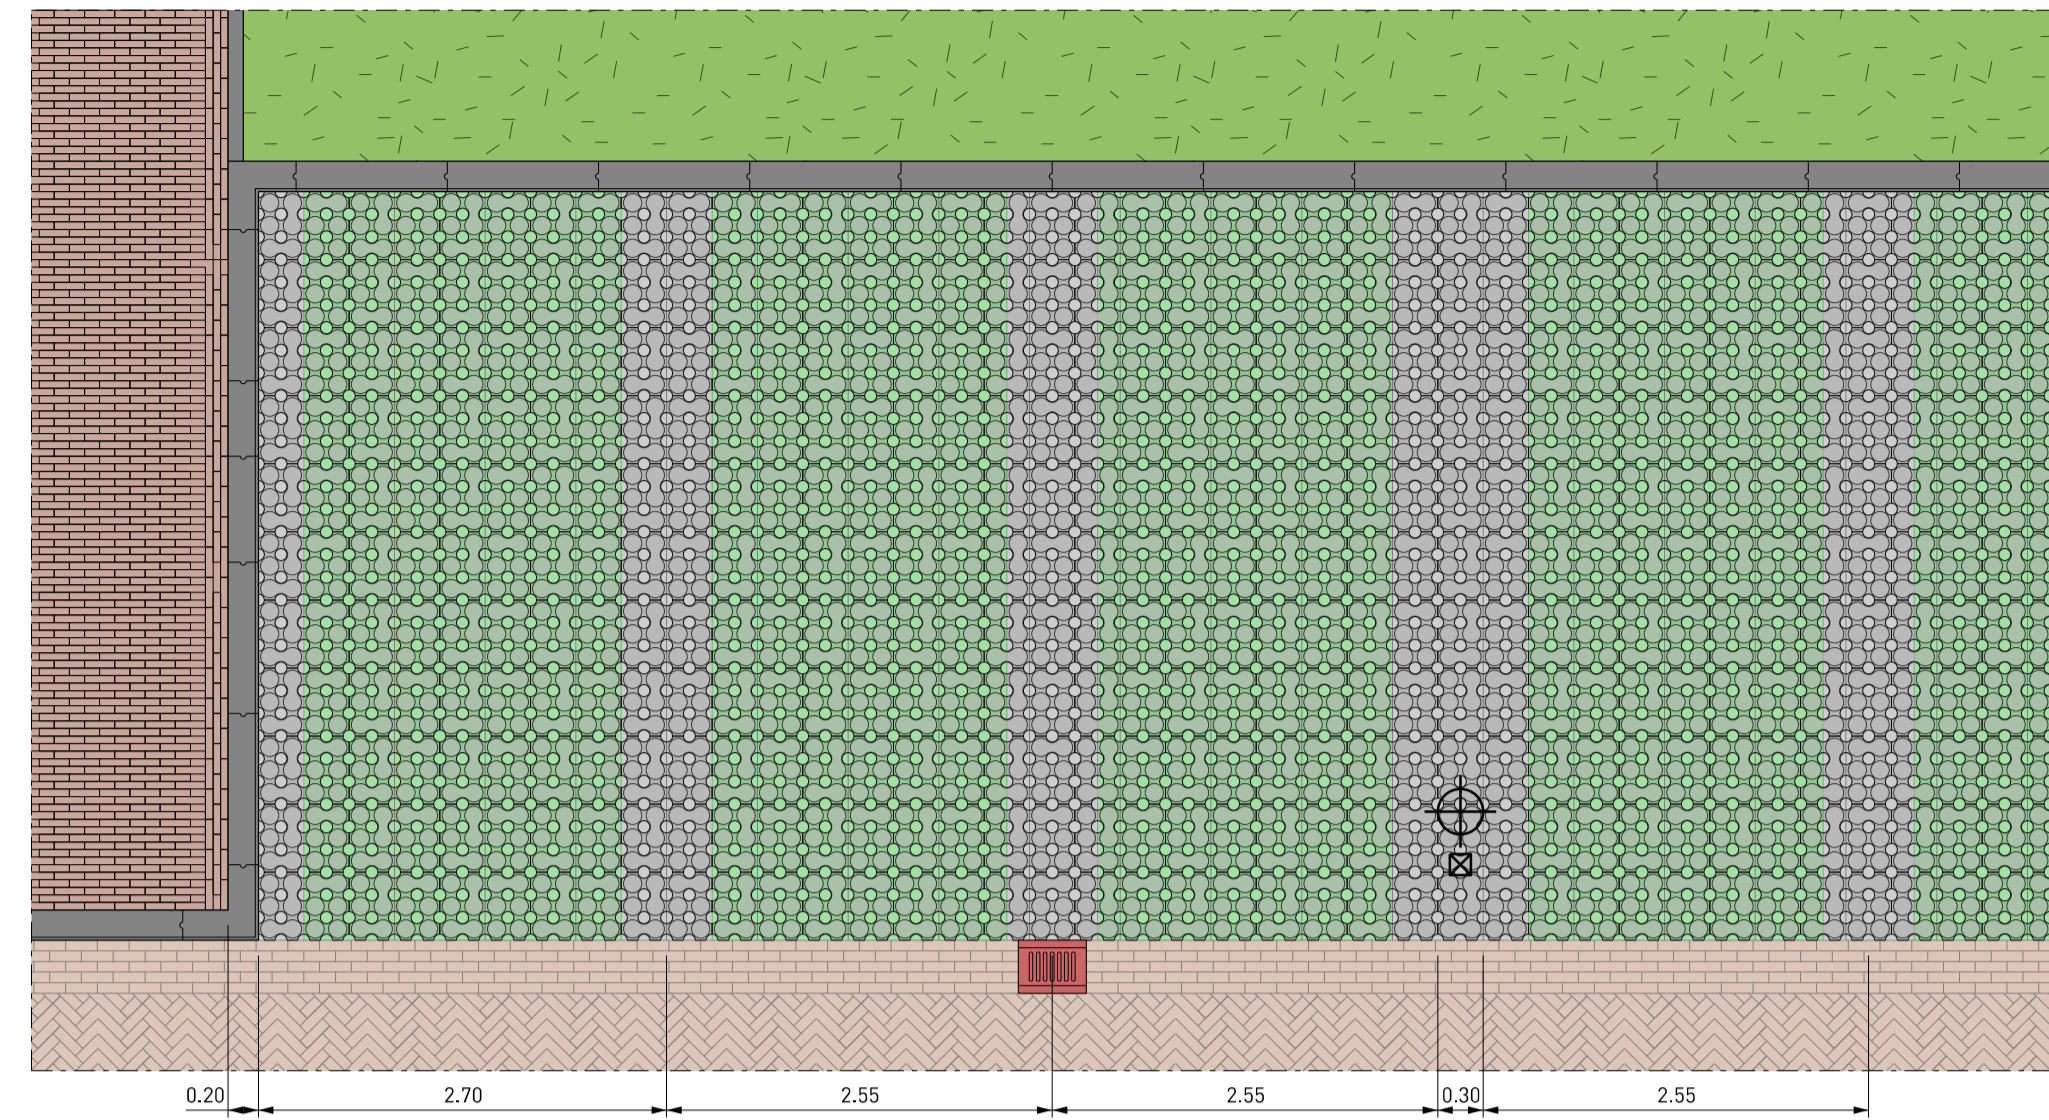


principedetail 2  
haaksparkeren  
schaal 1:50

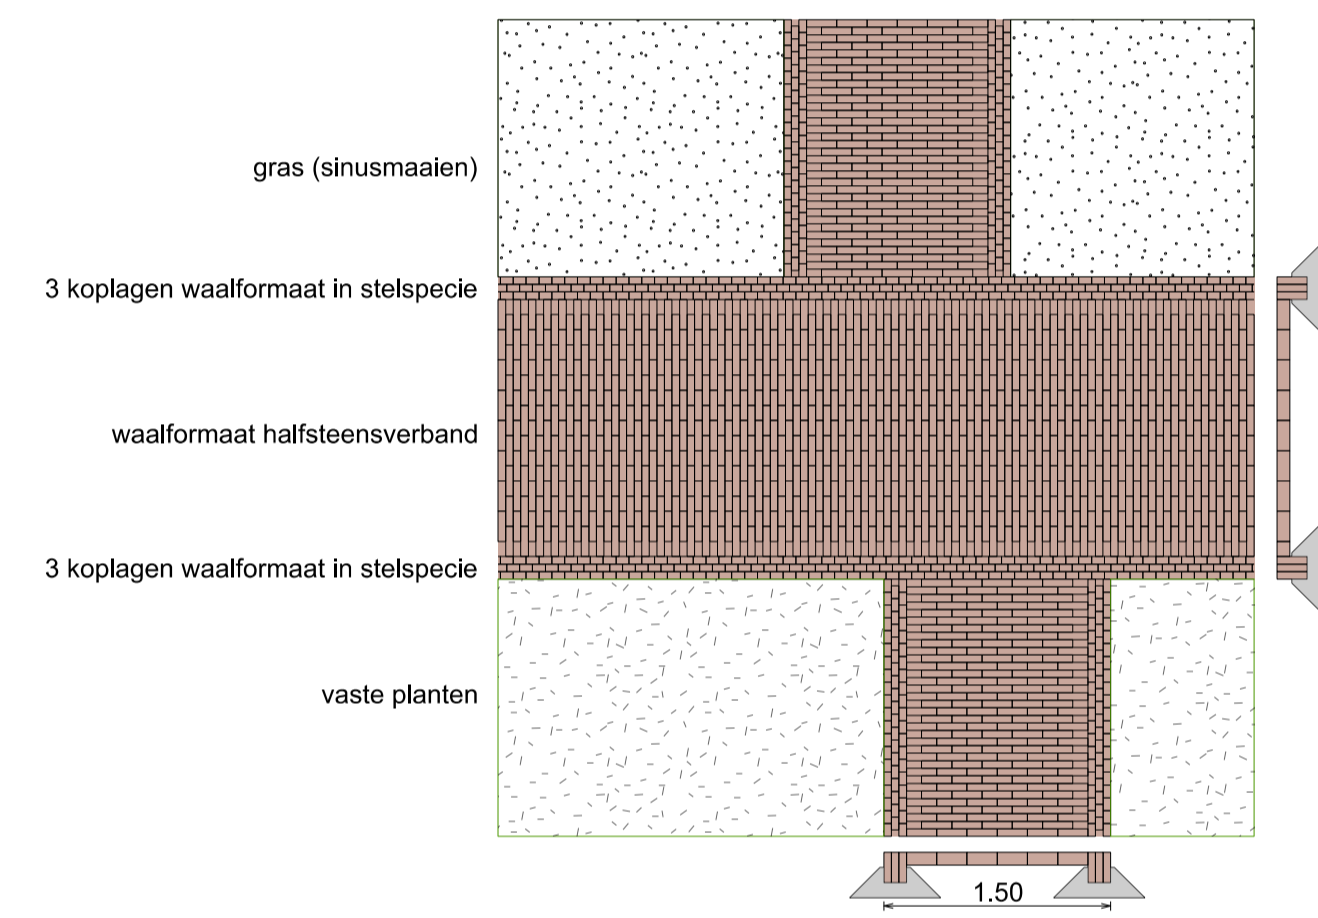


principedetail 3a  
slingerpad in ecologische zone  
schaal 1:50

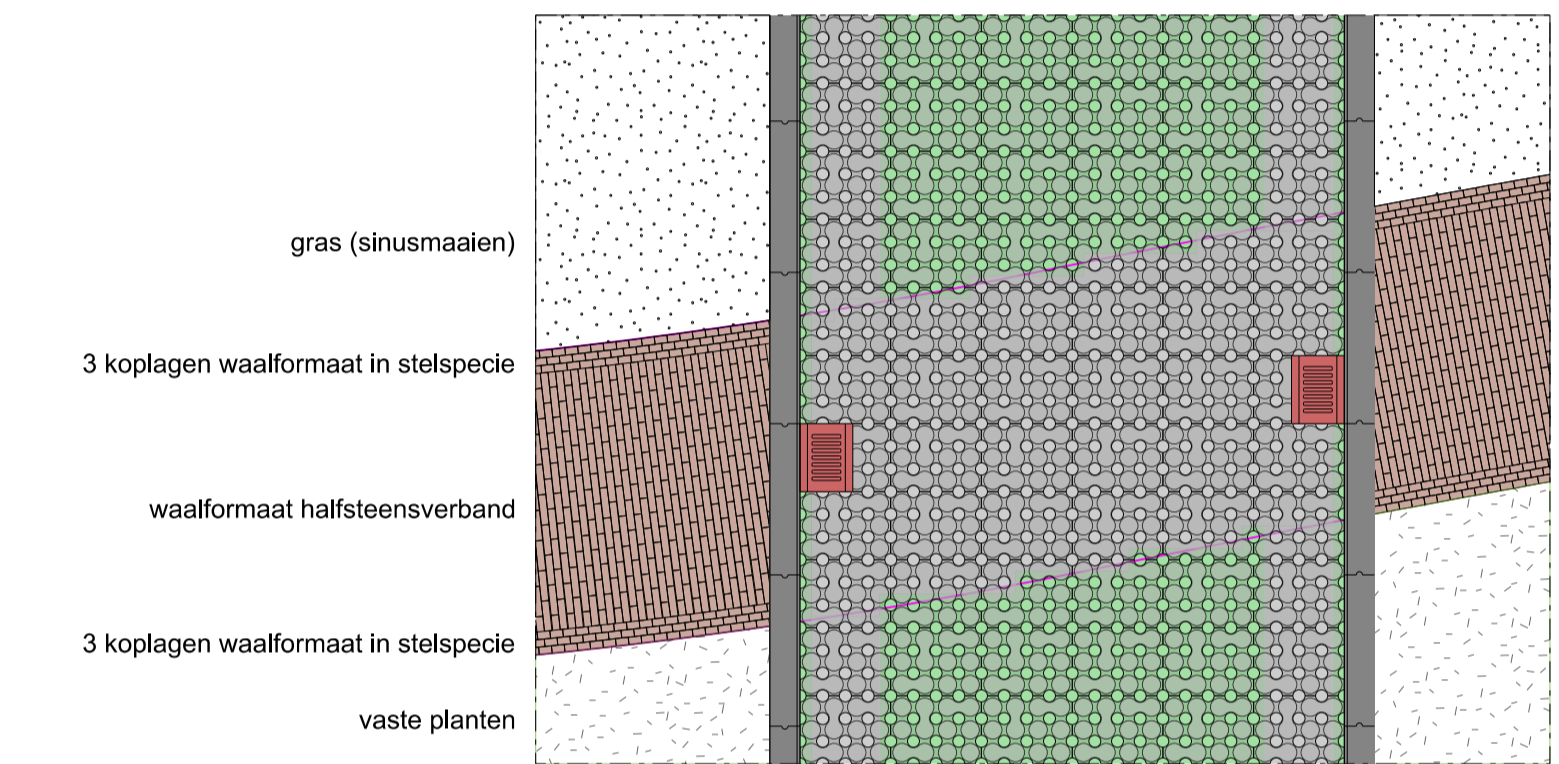


principedetail 3b  
slingerpad in ecologische zone  
schaal 1:50

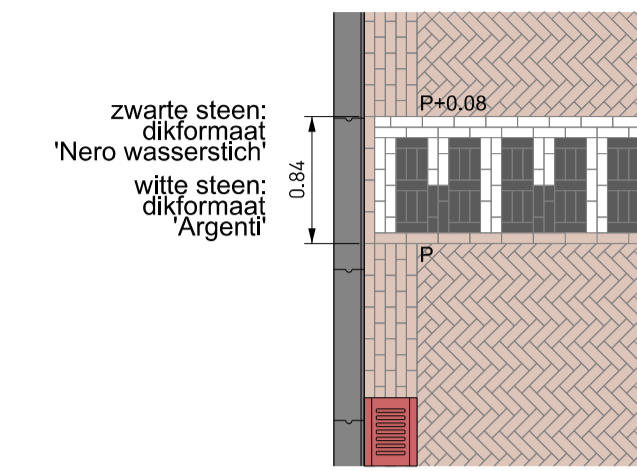

principedetail 4  
drempel 20km/u  
schaal 1:50

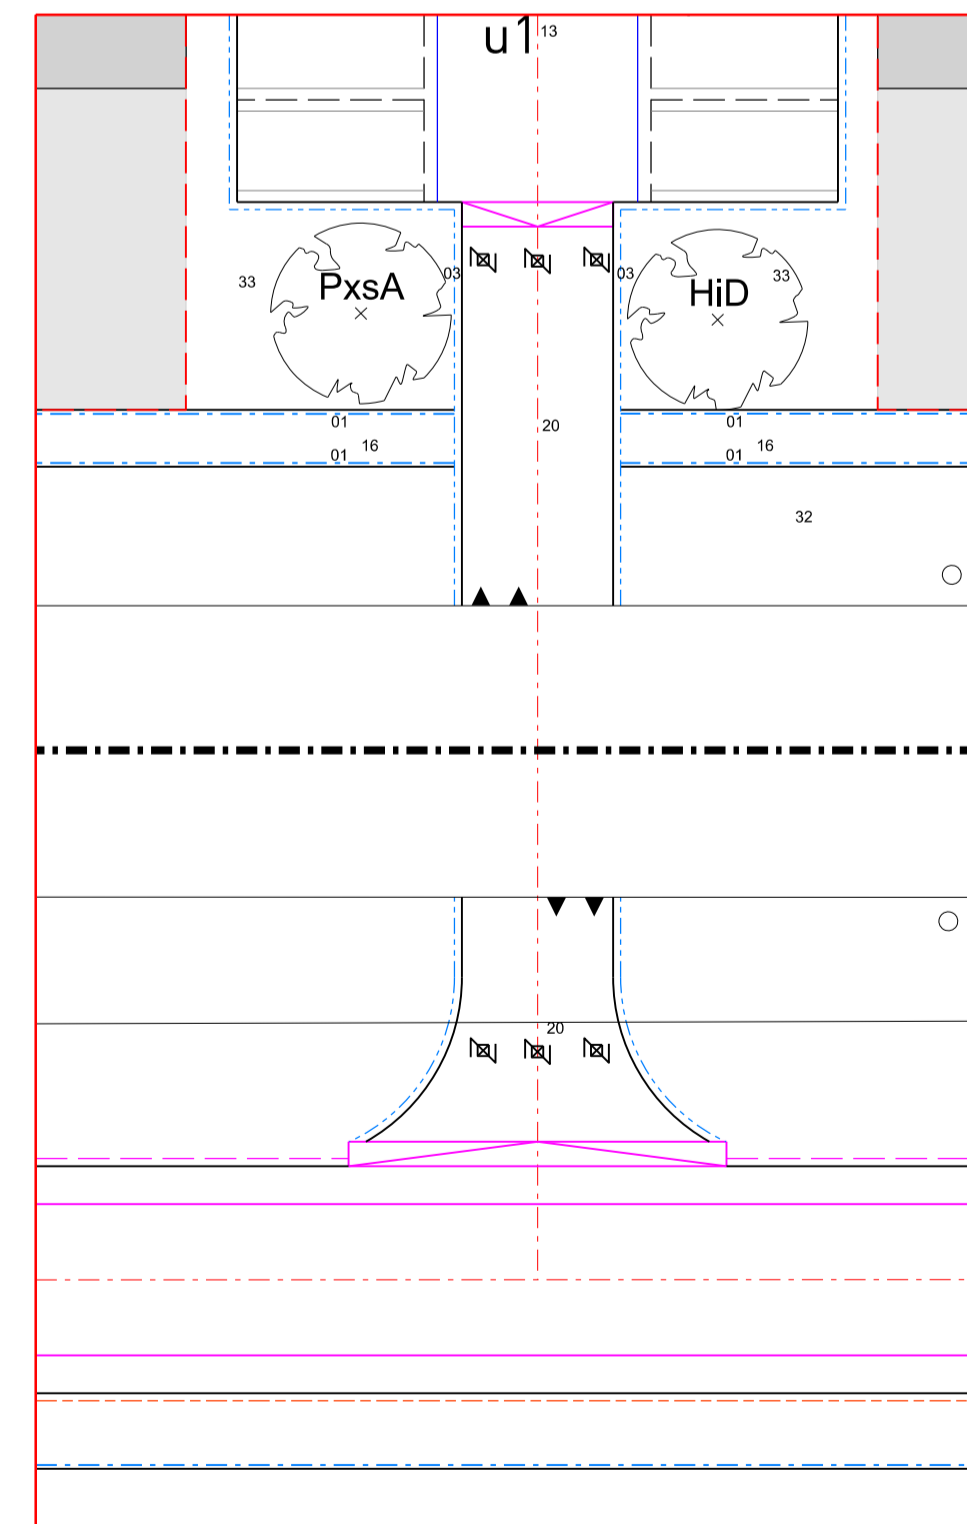

uitsnede 1  
calamiteitenoversteek busbaan  
schaal 1:200

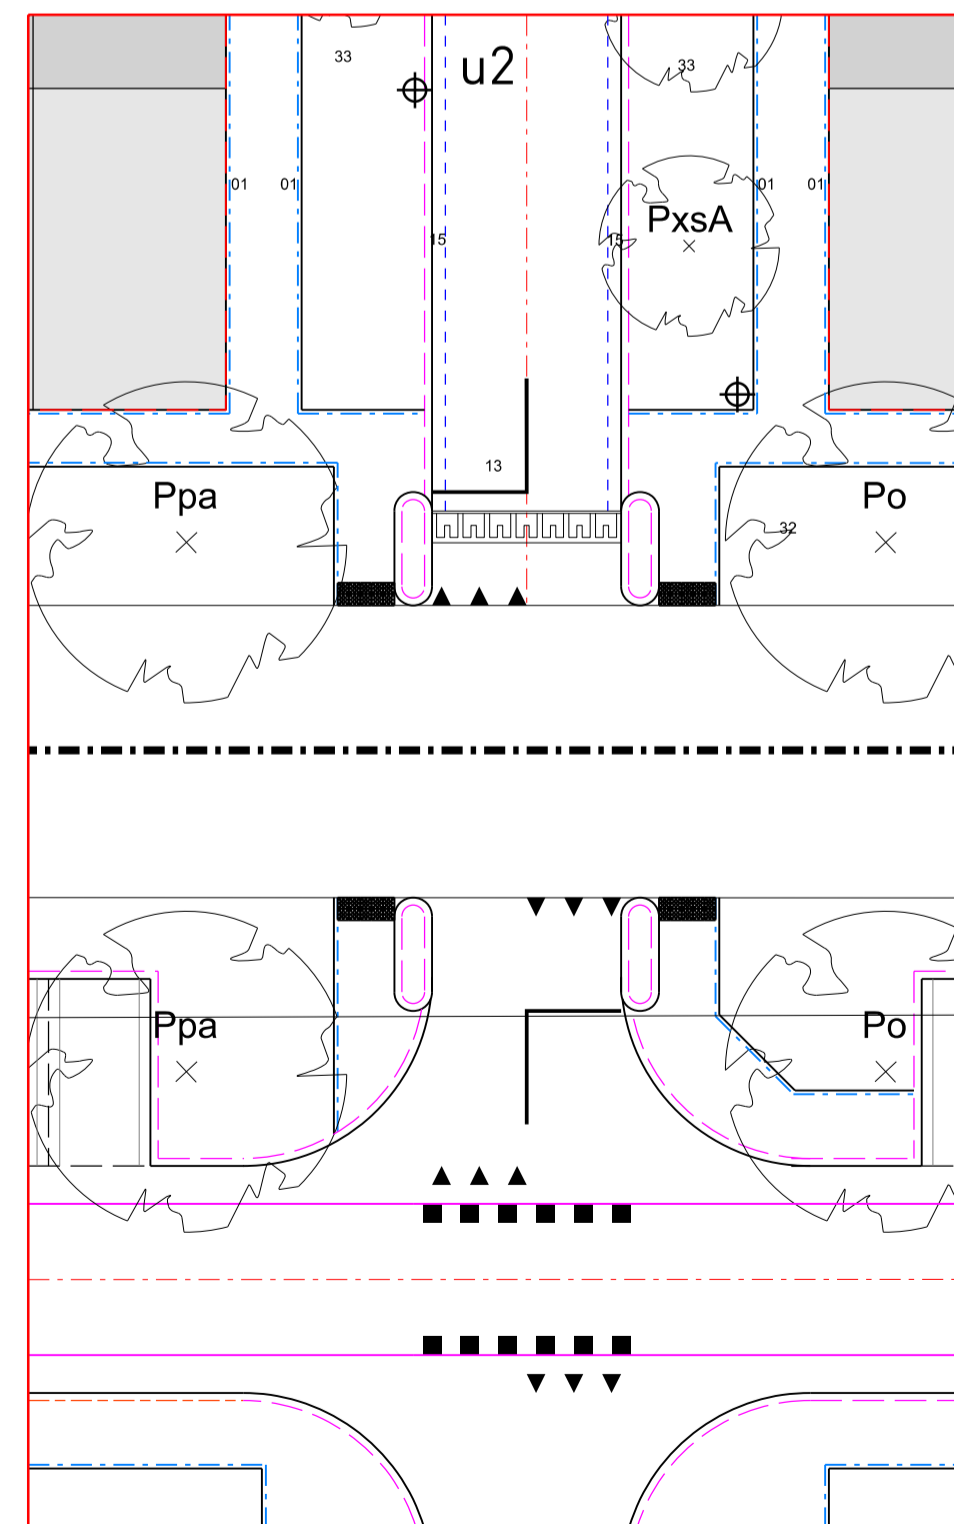

uitsnede 2  
oversteek busbaan  
schaal 1:200

Assortimentslijst bomen	
Ac	Acer campestre (ms)
Ag	Alnus glutinosa (hs/ms)
Al	Alnus incana
Al	Amelanchier lamarkii (ms)
ApR	Acer pseudoplatanus 'Rotterdam'
Aps	Acer pseudoplatanus
BaH	Betula albosinensis 'Hergest'
Bp	Betula pendula R.
BpO	Betula pendula Oblisk
Ca	Corylus avellana (ms)
Caa	Carya aquatica
Cau	Celtis australis
Cb	Carpinus betulus
Cbi	Celtis biondii
Cj	Celtis julianae
Cja	Cercidiphyllum japonicum
Ck	Cladastris kentkea
Cm	Crataegus monogyna (ms)
Cs	Castanea sativa
Fa	Frangula alnus (ms)
Fo	Fagus orientalis
FoA2	Fagus orientalis 'Anniek'
Fsa	Fagus sylvatica 'aspleniifolia'
Gt	Gleditsia triacanthos
HiA	Hamamelis intermedia 'Arnold Promise' (ms)
HiD	Hamamelis intermedia 'Diane' (ms)
Hm	Heptacodium minconiodes (hs/ms)
Jr	Juglans regia
Ld	Larix decidua
Lk	Larix kaempferi
Lt	Liriodendron tulipifera
Mg	Metasequoia glyptostroboides
Mk	Magnolia Kobus
Ms	Magnolia stellata
MSB	Malus Schone van Boskoop
Oc	Ostrya carpinifolia
Pas	Picea abies
Pav	Prunus avium
Po	Picea omorika
Ppa	Parrotia persica (hs/ms)
PpB	Parrotia persica 'Bella' (hs/ms)
Ps	Prunus spinosa (ms)
Psa	Prunus serotina (ms)
Pss	Pinus sylvestris
PxsA	Prunus x subhirtella 'Autumnalis'
Qb	Quercus bicolor
Qp	Quercus petraea
Rp	Robinia pseudo-acacia
Sa	Salix alba
Saa	Sorbus aucuparia (ms)
SaM	Sorbus aria 'Magnifica'
Sj	Styphnolobium japonicum
Sn	Sambucus nigra (ms)
Sxc	Salix x chrysocoma
T-v	Tilia te verplanten (locatie watergang)
Td	Taxodium distichum
Tda	Tetradium daniellii
Txe	Tilia x europea
Txv	Tilia x vulgaris
Um	Ulmus minor
Zc	Zelkova carpinifolia
Zs	Zelkova serrata

wijzigingen SV/SB dd. 12-07-2023 ingevoerd

Gemeente Almere GO, Stedenbouw en Landschap

Stadsbos Noord  
4C2/3 Europakwartier Noord

Principedetails blad 6 van 6

getekend	S.Kroon
datum	15-10-2023
voorge	11-09-2023
formaat	A1
akkoord S&L	

bestandsnaam: IP4 EKN Stadsbos Noord.dgn  
Blad 6 details

schaal 1:200