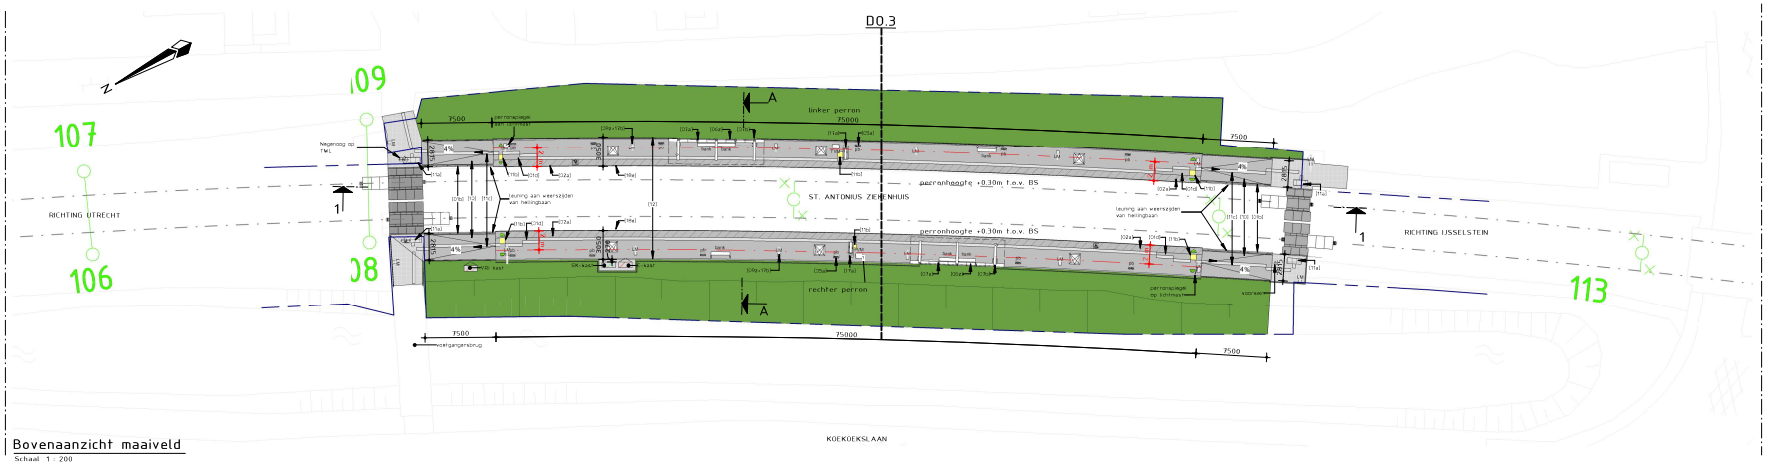

Bovenaanzicht maaiveld

Schaal 1 : 200

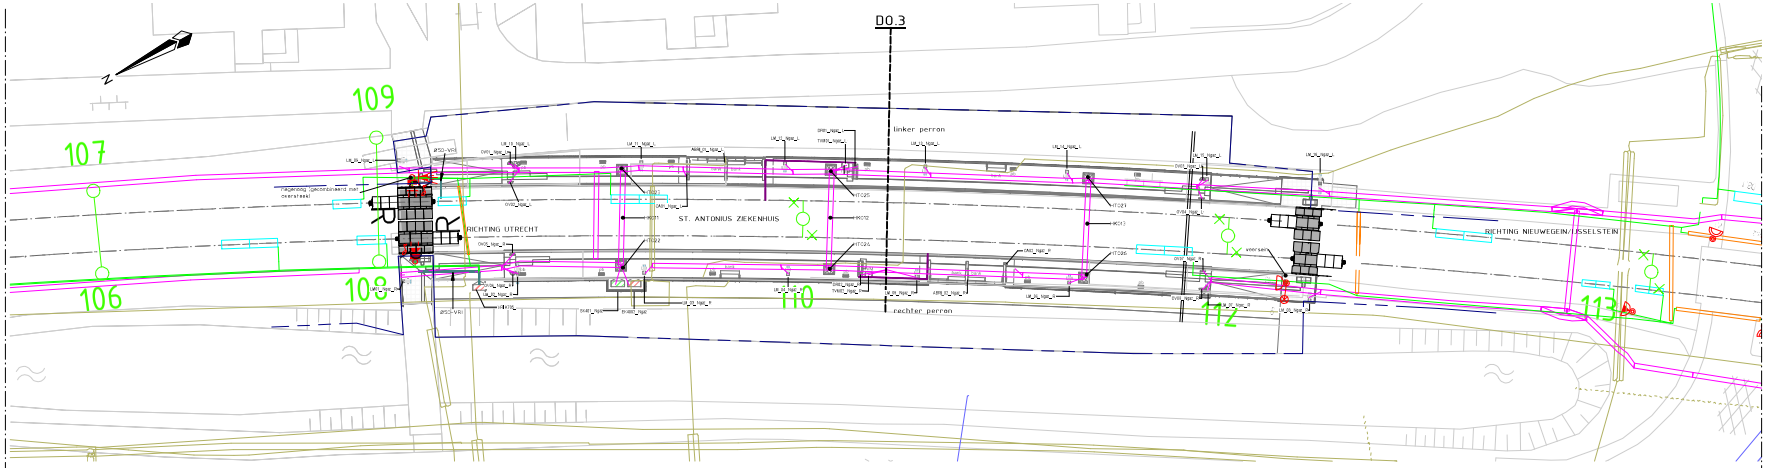

Bovenaanzicht ondergrondse infra

Schaal 1 : 200

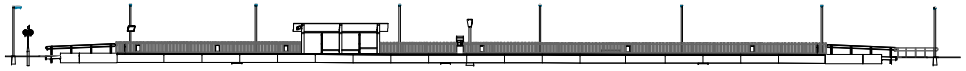

Langsdoorsnede 1

Schaal 1 : 200

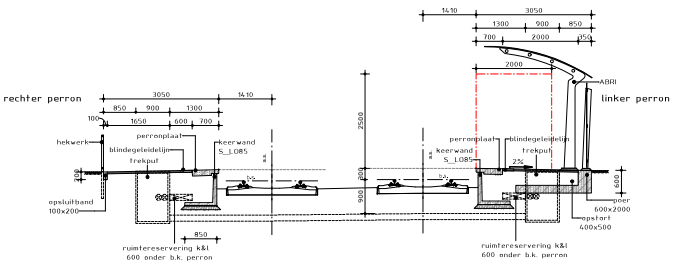

Dwarsdoorsnede A

Schaal 1 : 50

Materialenoverzicht

Materialenoverzicht Haltes Ombouw SUNIJ-lijn

Datum: 06-11-2020

Omschrijving	product-certificaat	product-specificatie	leverancier	telefoonnummer	website	Codering	Aanwerkij op halte (Ja/Nee)	type	kleur	opmerkingen
01. Kleinverharen	x	x	Beach Beton Bennekel	0342-449055	http://www.beachbeton.nl	[EHE]	ja	A) Kleinverharder type L070 "standaard"	Standaard grijs	type L070 zij natuurgebaren weer op keele met figuring HA. Ingiere kleinverharen zijn toegepast
						[EHE]	ja	B) Kleinverharder Cobra L100 "standaard"		
						[EHE]	ja	B) Kleinverharder Cobra L100 "standaard"		
						[EHE]	ja	C) Kleinverharder Cobra L070 "standaard"		
02. Perronplaten	x	x	PKD Beton	050 - 402 43 36	http://www.prefabkd.nl/	[EHE]	ja	A) Type BREEDPLAAT, lang 3 m? "standaard", Standaard	Standaard grijs	Kleur L100, vorkleuren
						[EHE]	ja	B) Type BREEDPLAAT, lang 1.500 mm "standaard"		Kleur L100, vorkleuren
03. Hekwerken	tot	x	Te Vaste Hekwerk	06 53822948	http://www.tevastehekwerk.nl	[EHE]	nvt			
04. Lijngoten	tot	x	ACO Civieltechniek	0314-369266	http://www.aco.nl	[EHE]	nvt	ACO drain-systeem Multiline V100S		Ook in staat voor het vervangen aluminiumgoot
05. Afvalbakken	tot	x	Bierkens Maarssen	0346-692671	http://www.bierkens.com	[EHE]	nvt	Afvalbak type Cobra Trendline - Metaal Afvalbak type Cobra Trendline - Metaalgaas	RAL 7021	
06. Abri-fabrikanten	tot	x	BPMP Lijnin	06-29472972	http://www.bpmp.nl	[EHE]	nvt	ABRI, Leidraad L1 aluminium - hekwerk - Metaal ABRI, Leidraad L1 aluminium - hekwerk - Hardglas/Lak		
09. Liftinstallatie	tot	x	Master Service Nederland Woerkom	0499-640307	http://www.msnv.nl	[EHE]	nvt	A) Liftcabine "Hoge Tijd" diverse afwerkingen B) Liftcabine "Hoge Tijd" diverse afwerkingen	RAL 7016	
10. Bekrijpingen	x	x	Bruyn Verwo Infra Alphen aan Rijn	0172-234700	http://www.vb-bruynverwoinfra.nl	[EHE]	x	A) Bekrijpingsplaten 30x30x6 standaard, 3* drill mm	kleurgrijs	
						[EHE]	x	A) Neoperm markeringsplaten30x30x6/13 standaard, 3* drill mm	rd wit	
11. Tegels overig	tot	x	Bruyn Verwo Infra Alphen aan Rijn	0172-234700	http://www.vb-bruynverwoinfra.nl	[EHE]	x	A) Kalkzandsteen 30x30x6 standaard, 3* drill mm	rd geel	
						[EHE]	x	A) Geleidelijnplaten 30x30x6,5 standaard, 3* drill mm Geleidelijnplaten "Cobra" 70/30 "GOD Zichtbar Grijs"	rd wit donkergrijs	
12. Betonbanden	x	x	Bruyn Verwo Infra Alphen aan Rijn	0172-234700	http://www.vb-bruynverwoinfra.nl	[EHE]	x	Betonband 30x15x15, Blad 3 cm	donkergrijs	
13. Kolkplaten	x	x	Bruyn Verwo Infra Alphen aan Rijn	0172-234700	http://www.vb-bruynverwoinfra.nl	[EHE]	nvt	Betonband 30x15x15, Blad 3 cm	donkergrijs	
14. Trafohuisjes	x	x	Bruyn Verwo Infra Alphen aan Rijn	0172-234700	http://www.vb-bruynverwoinfra.nl	[EHE]	nvt	Trafohuisje 40x30x30	Wit/grijs	
15. PVC, putten en kratten	x	x	Wavin Handelsweg	0529-286400	http://www.wavin.com/	[EHE]	nvt	A) PVC Liuvenhuisputten, 500 diverse diameters		Op de halten is bekijk de tegenpolicht me kap
						[EHE]	nvt	A) Tegelputdeksel "Visserij" 30x30		30x30x30mm
						[EHE]	nvt	A) Tegelputdeksel "Hoge Tijd" diverse afwerkingen		
						[EHE]	nvt	A) Tegelputdeksel "Hoge Tijd" diverse afwerkingen		
						[EHE]	nvt	A) ROBA - "Kunststof"		
						[EHE]	nvt	A) Rioolbuis, GVP/PVC tegi 559x350, onderblad (0070 mm		
						[EHE]	nvt			
						[TPE]	nvt			
						[TPE]	nvt			
						[TPE]	nvt	A) Type 1700-4717 (65x45/2400 rail lang 2)		
						[TPE]	x	A) Betonmast voor lichtenmast 1400x400 / 2000x600 hoogte 1000 mm totaal lengte 5 m - fundering GRWS		
						[TPE]	x	A) Betonmast voor dwergmast 350x350 / 400x400, hoogte 4m5 mm totaal lengte 5 m - fundering		
						[TPE]	nvt	A) Kunststof afrijs 15x100mm		

Maatvoering halteranden en toegepaste strippen

Maatvoering halteranden en toegepaste strippen

Positie0 is voorzaas de halte bezien in rijrichting.
Maatvoering is hart-spoor tot rand perron/strip (mm)

	St. Antonius Ziekenhuis richting Utrecht Centraal Rechter perron			St. Antonius Ziekenhuis richting Eindpunt Linker perron		
Positie (meter vanaf start halte)	l=3mm	Strip, dikte in mm	incl. strip	l=3mm	Strip, dikte in mm	incl. strip
0	1440	30	1410	1440	30	1410
1,5		30			30	
3	1440	30	1410	1440	30	1410
4,5		30			30	
6	1440	30	1410	1440	30	1410
7,5		30			30	
9	1440	30	1410	1440	30	1410
10,5		30			30	
12	1440	30	1410	1440	30	1410
13,5		30			30	
15	1440	30	1410	1440	30	1410
16,5		30			30	
18	1440	30	1410	1440	30	1410
18,5		30			30	
21	1440	30	1410	1440	30	1410
22,5		30			30	
24	1440	30	1410	1440	30	1410
25,5		30			30	
27	1440	30	1410	1440	30	1410
28,5		30			30	
30	1440	30	1410	1440	30	1410
31,5		30			30	
33	1440	30	1410	1440	30	1410
34,5		30			30	
36	1440	30	1410	1440	30	1410
37,5		30			30	
39	1440	30	1410	1440	30	1410
40,5		30			30	
42	1440	30	1410	1440	30	1410
43,5		30			30	
45	1440	30	1410	1440	30	1410
46,5		30			30	
48	1440	30	1410	1440	30	1410
49,5		30			30	
51	1440	30	1410	1440	30	1410
52,5		30			30	
54	1440	30	1410	1440	30	1410
55,5		30			30	
57	1440	30	1410	1440	30	1410
58,5		30			30	
60	1440	30	1410	1440	30	1410
61,5		30			30	
63	1440	30	1410	1440	30	1410
64,5		30			30	
66	1440	30	1410	1440	30	1410
67,5		30			30	
69	1440	30	1410	1440	30	1410
70,5		30			30	
72	1440	30	1410	1440	30	1410
73,5		30			30	
laatste (75m of minder)	1440	30	1410	1440	30	1410

Kunststof strip 20x100mm in (m)	0	0
Kunststof strip 25x100mm in (m)	0	0
Kunststof strip 30x100mm in (m)	75	75
Kunststof strip 40x100mm in (m)	0	0

Maatvoering halteranden en toegepaste strippen

SITUATIE

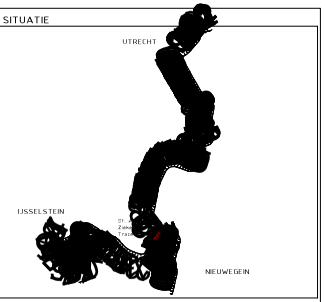

BASISGEGEVENS

SUNIJ-ALG-XX-CR-5000_Ondergrond haltes.dwg
SUNIJ-HLT-XX-MZ-0001_wegen_Utrecht.dwg
SUNIJ-BS-AB-M3-1600_st.antonius_ziekenhuis_3D AB-alignement.dwg
SUNIJ-BVL-AB-MZ-0001_Loop der Bovenleiding.dwg

LEGENDA

Layout

- Perron element
- Perron verharding tegel 300x300mm
- Geleidelijn
- Attentievlak
- Objectmarkering
- Waarschuwingsmarkering
- Rolstoelaanduiding epoxy 300x300
- Systeemgrens

Outillage

- Abri
- Hekwerk
- Zitbank
- Leunprofiel
- CiCo
- DRIS (Reizigersinformatie)
- Afvalbak
- TVM (Ticket vending machine)
- Perronspiegel
- Lichtmast enkel / dubbel
- Camera, CCTV dome
- Camera, CCTV vast
- Sein/VRI
- Molgoot
- Straatkolk
- Lijngoot met zandvang

Ondergrondse infra

- Kabels en leidingen
- Kabels en leidingen derden
- VRI detectielussen
- VRI kabels
- VRI mantelbuizen
- VRI/ beveiligingsobjecten
- Mantelbuis Ø 50 VRI/ beveiligingsobjecten
- Aardingsvoorziening te minussen objecten
- Waterhuishouding
- Trekput 900x900
- Handhole
- SK-kast
- E-kast

Voor meer gedetailleerde informatie kabels en leidingen zie as-built dossier kabels en leidingen.
Voor meer gedetailleerde informatie VRI, zie as-built dossier VRI.

- Alle maten in mm tenzij anders aangegeven
- Signing uitgevoerd conform de stijlwijzer
- Abri's voorzien van statische reisinformatie

Dit document is digitaal vrijgegeven

Opdrachtgever:	Provincie Utrecht
Project:	Ombouw SUNIJ lijn Halte St. Antonius ziekenhuis - Tracé D
Onderdeel:	Discipline Haltes Overzichtstekening halte St. Antonius Ziekenhuis
ARCADIS / bam infra	
Ombouw SUNIJ lijn	
Tekenschaal:	zie tek.
Ontwerp:	M. Post
Tekenen:	J. Spierings
Format:	A0
Nagezien:	S. Abrahamse
Geocode 140 - km van 0,225 tot 0,350	
Tekeningnummer:	SUNIJ-HLT-AB-TEK-1601
Status:	DEFINITIEF
Versie:	E
Datum:	22-09-2021