


Indien niet nader aangegeven groepen aangesloten op verdeelkast PLK-1

Parkeergarage Gooische Brink Hilversum Omschrijving: NVU-1 E Lichttekening Datum: 10-10-20		Status: REVISIE Schaal: 1:50 Teken: J.B. Ontwerp: J.B. Uitvoering: J.B. Controle: J.B. Inhoud: 5
HARWIG Groenigen www.harwig.nl info@harwig.nl		Harwig Installatietechniek Emmen Almere 1211 RP-19 922-1038

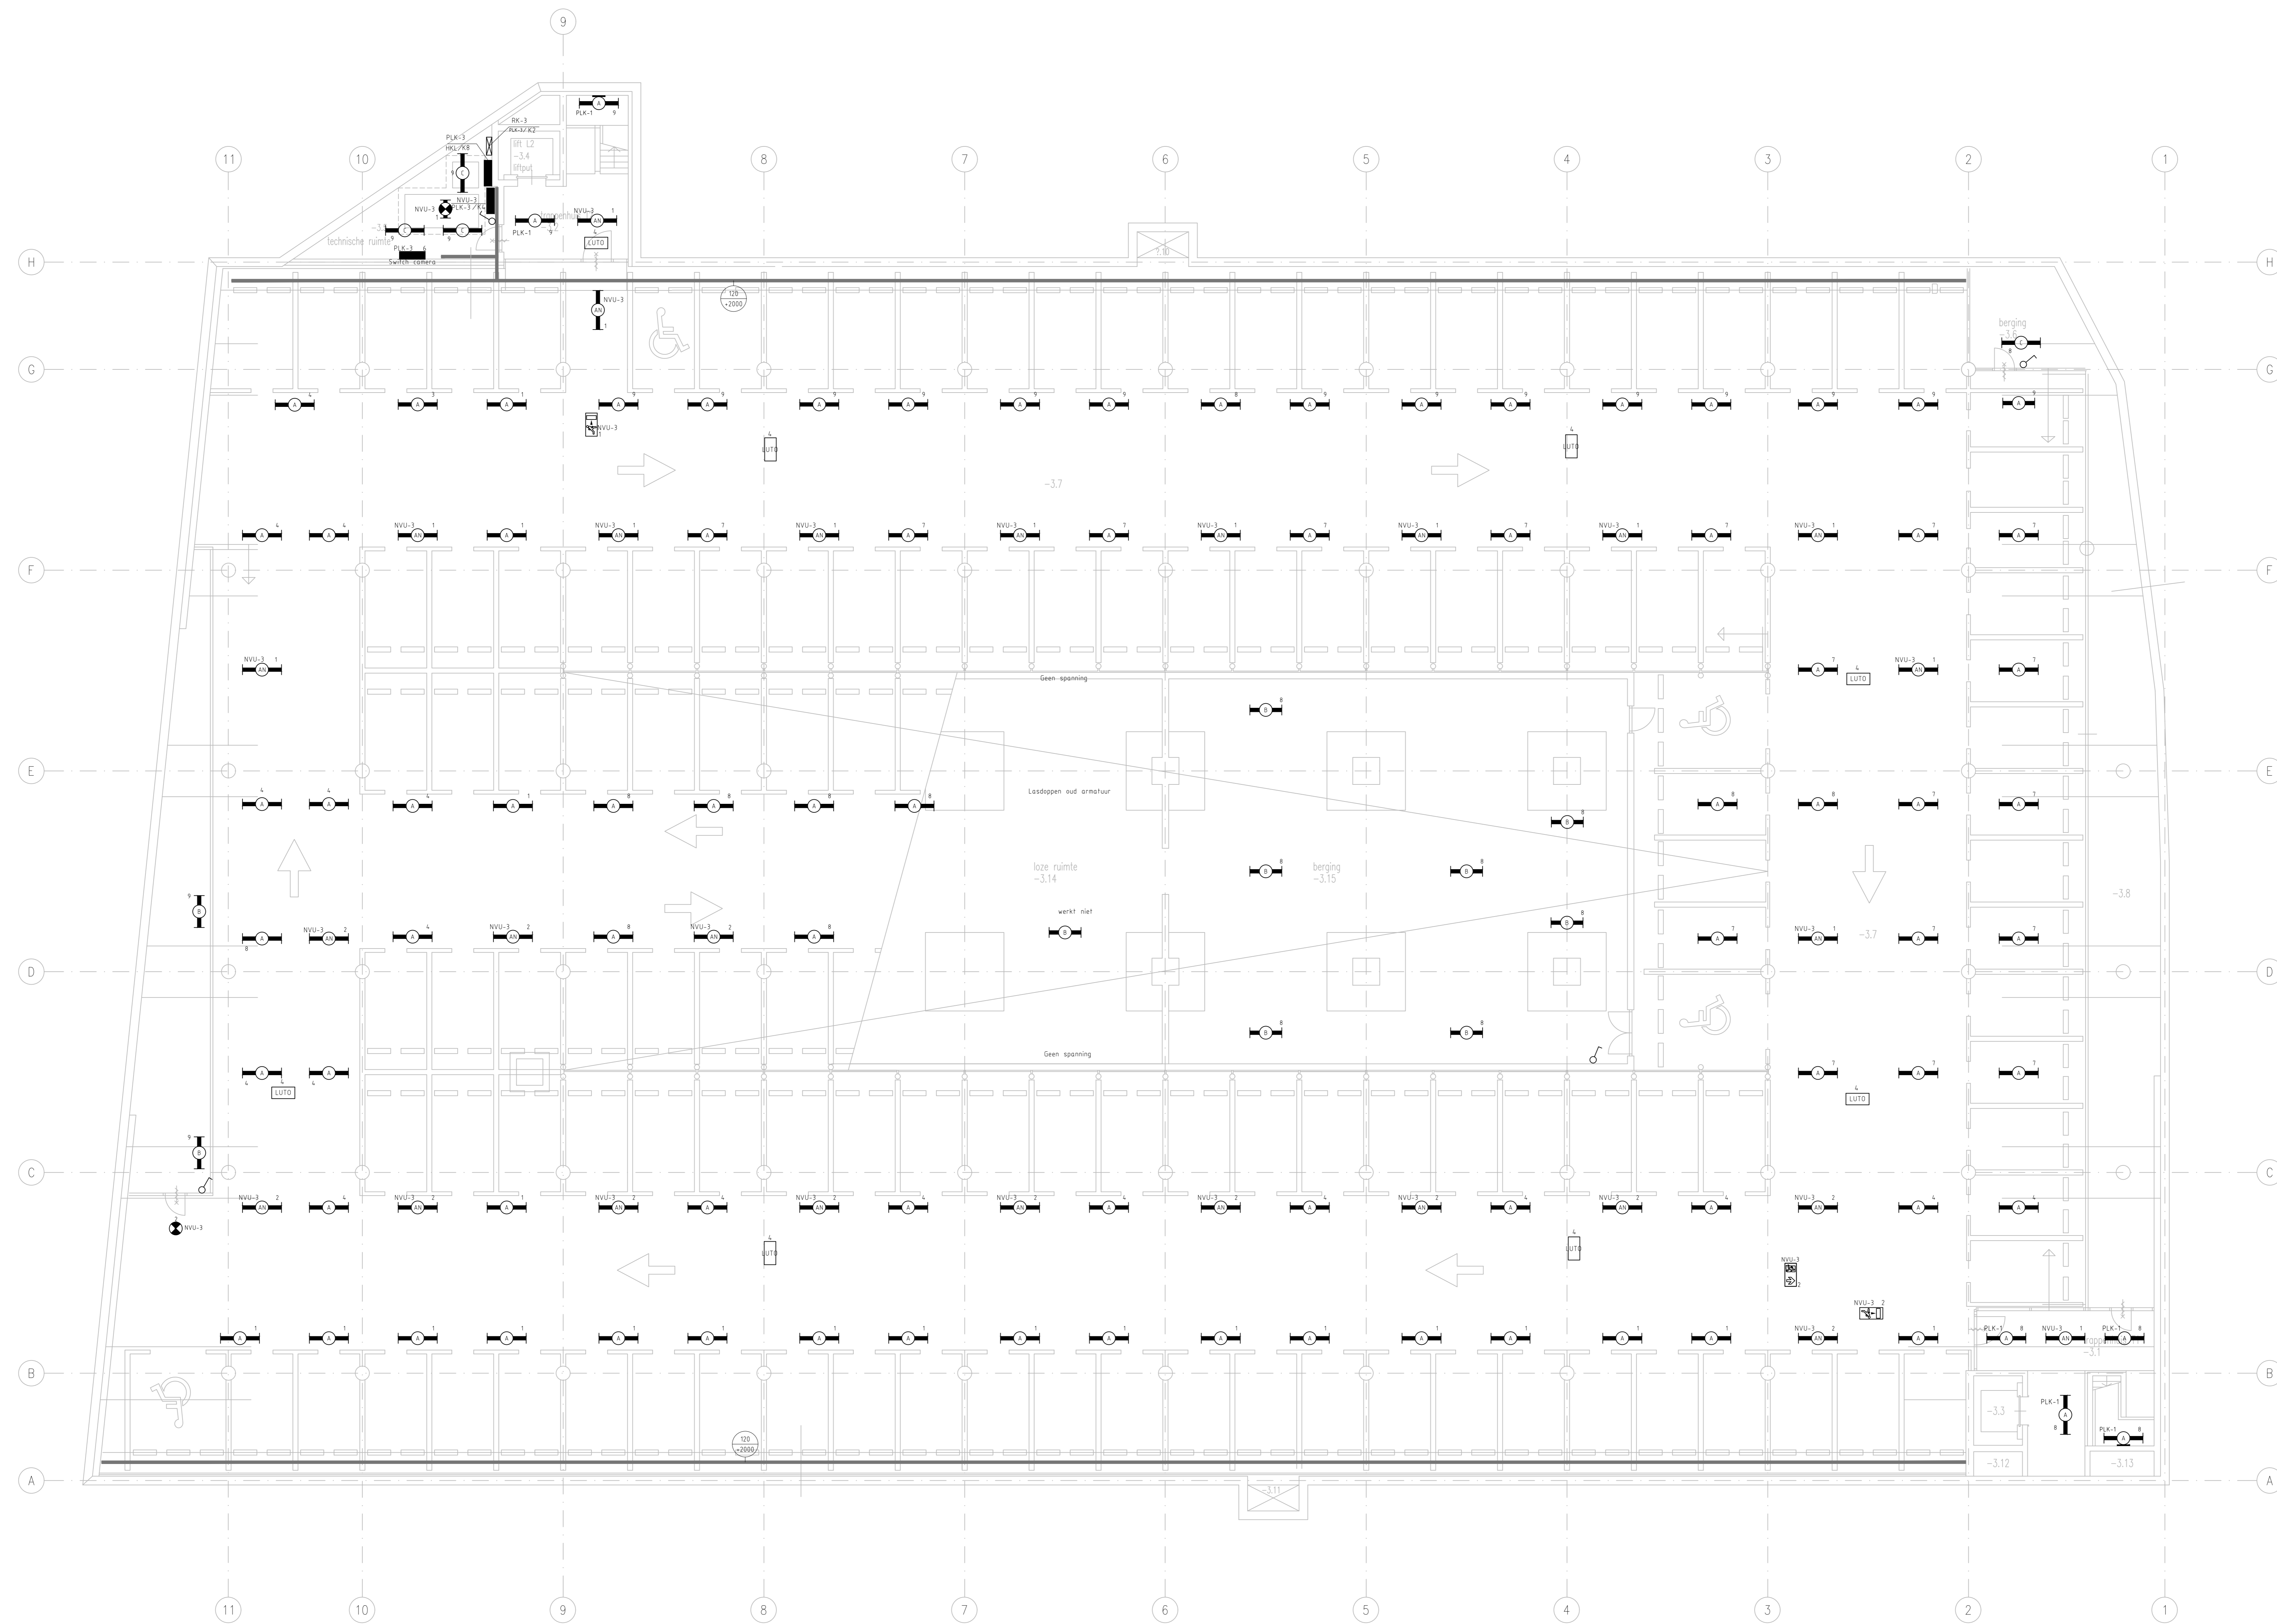

Indien niet nader aangegeven groepen aangesloten op verdeelkast PLK-3

Parkeergarage Gooische Brink Hilversum		REVISIE	
Omschrijving NVU-3 E Lichttekening	project: 1.0 omschrijving: w2020	Gek. door: Datum:	Schaal: 1:50 Bestand: 03 Gec. Prinsler Gec. van Gec. van
HARWIG Harwig Installatietechniek Emmen Almere Groningen www.harwig.nl info@harwig.nl		Elektro 1211 RP-15 922-1038 7	