


CALAMITEITENPLAN
AZC OVERLOON
GEBOUW 8, begane grond

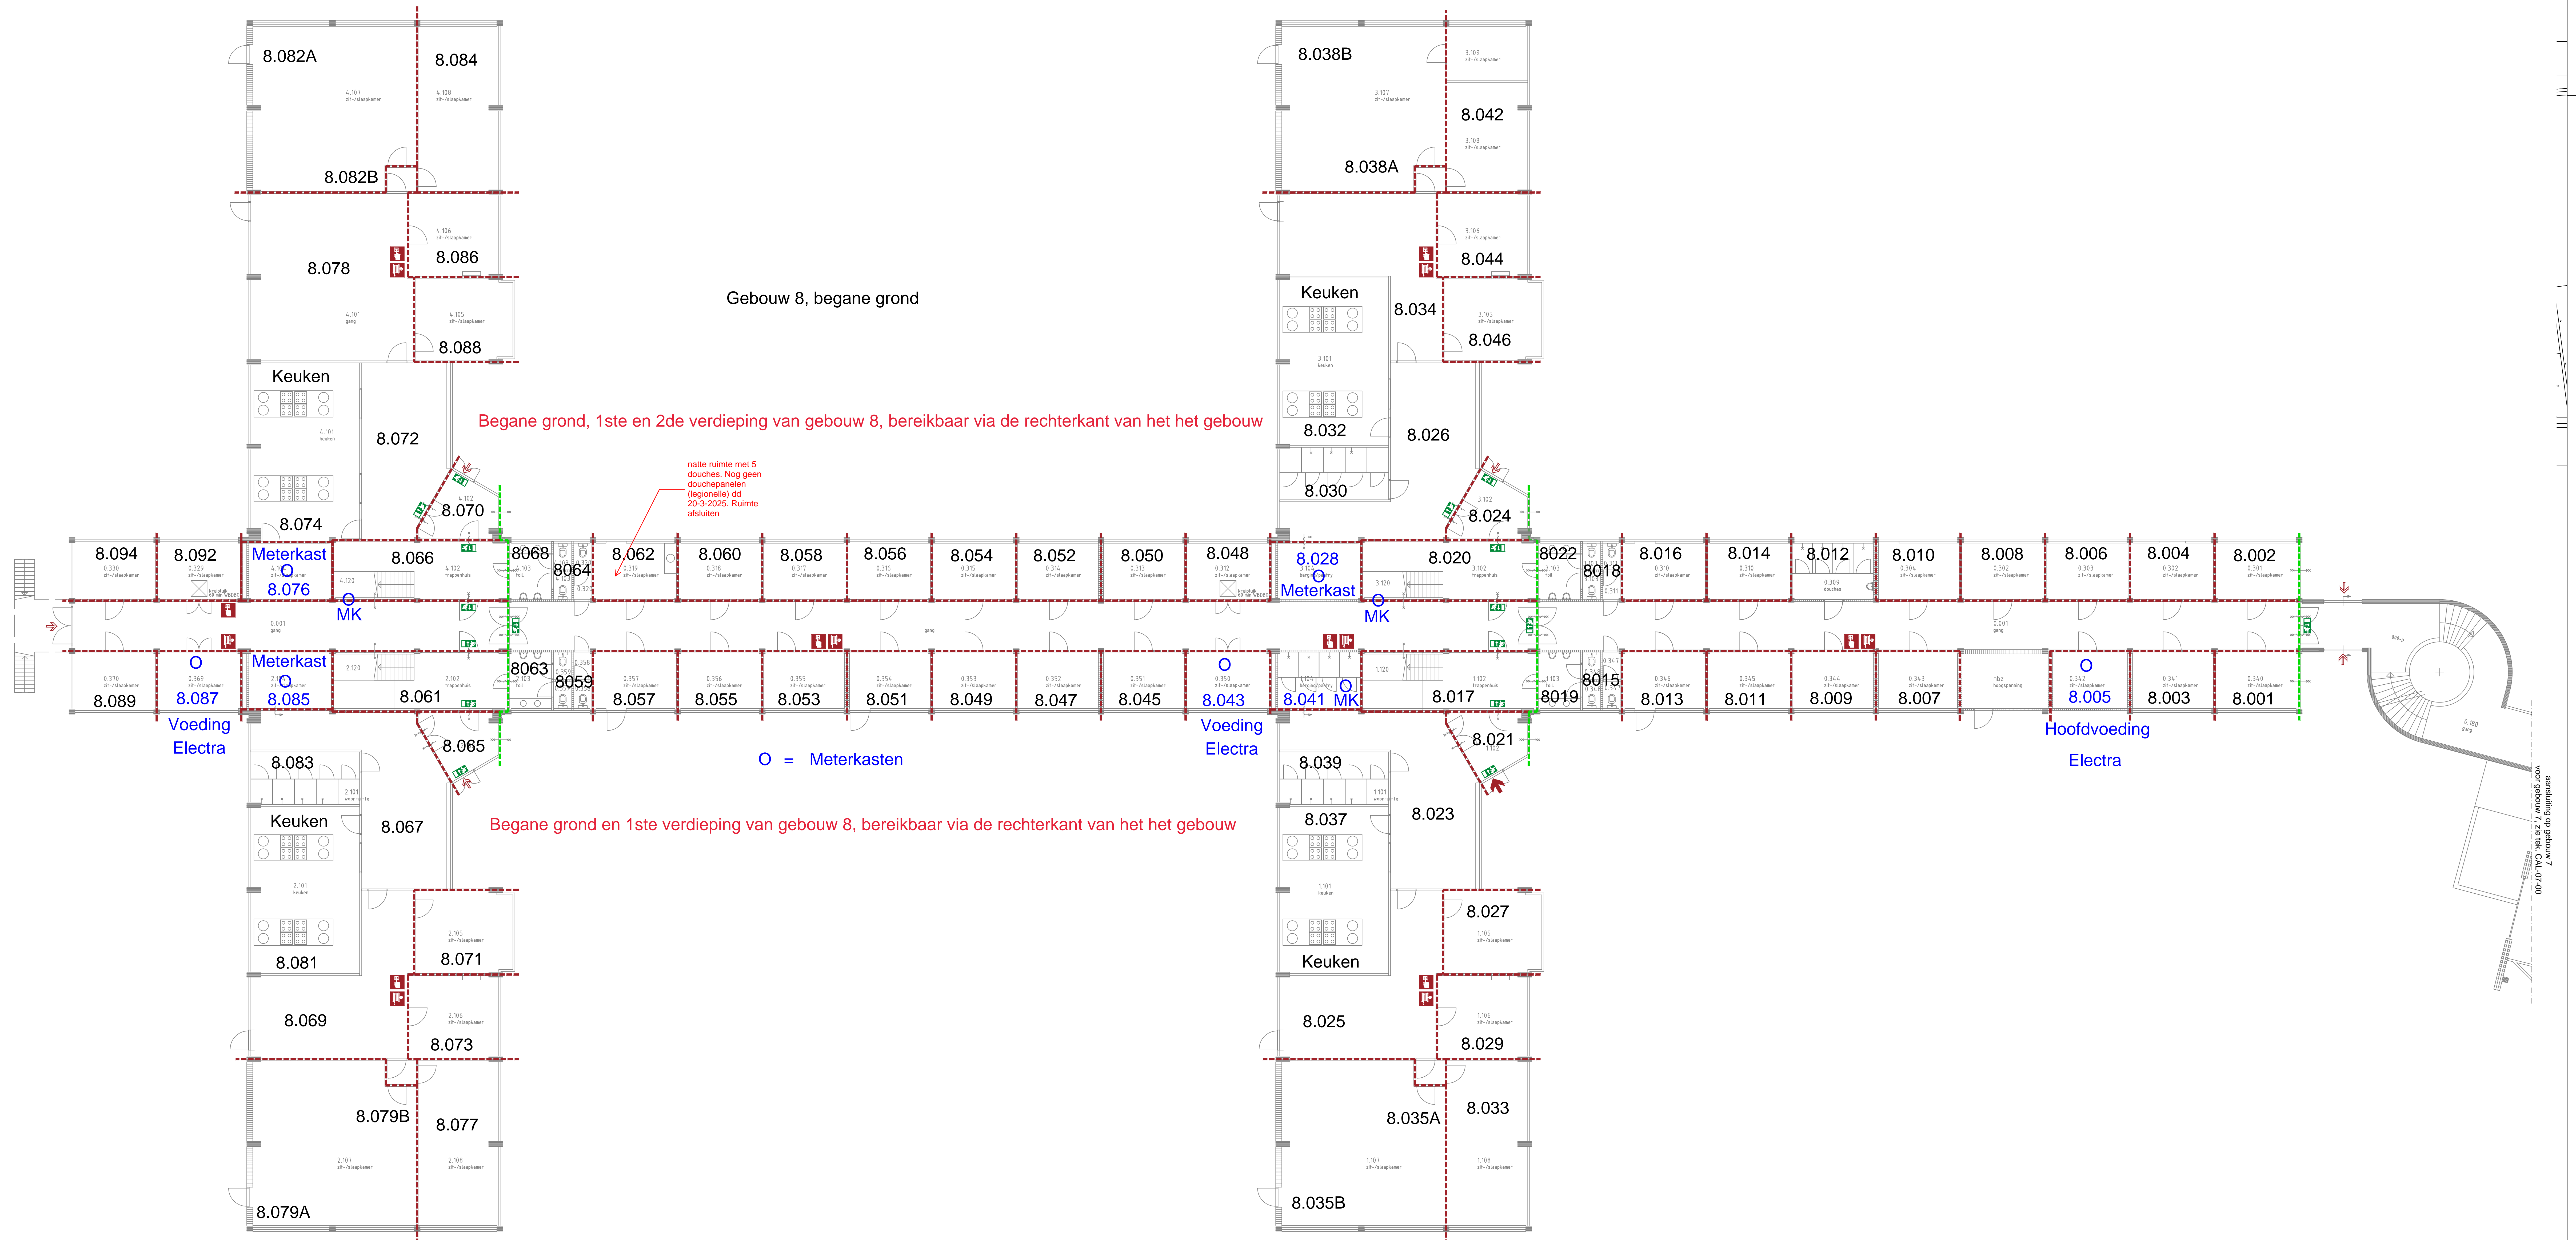

aanleiding op gebouw 7
voor gebouw 7, zie tek. CA-07-00