

maar ! bouwmanagement

## Ontwerp Atrium

19 juni 2024

24809 GLU Atrium

maar ! bouwmanagement



Houten zitelementen  
Prullenbakken integreren  
Combineren met groen


Meubilair

24809 GLU Atrium



maar ! bouwmanagement

**Zitplek onder collegezaal**  
**Plafond gebruiken om plek te definiëren**  
**Wand als 'beschutting'**

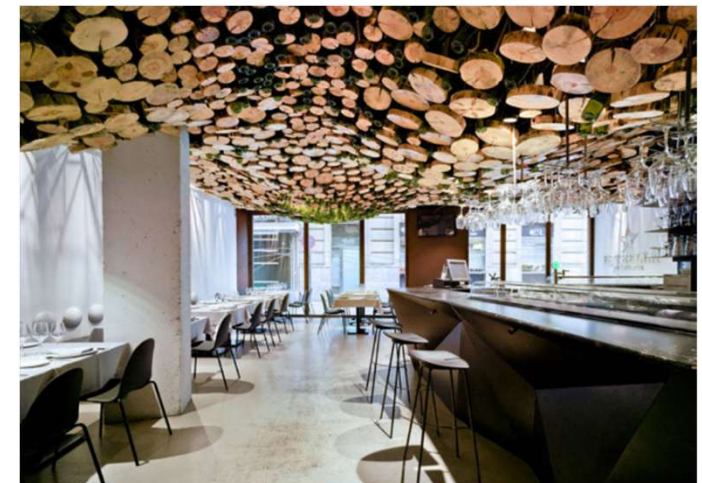

Zitplek onder collegezaal


24809 GLU Atrium

Zitplek onder collegezaal  
Plafond gebruiken om plek te definiëren  
Terug laten komen in vloer

Grote betontegels



Accenten hout


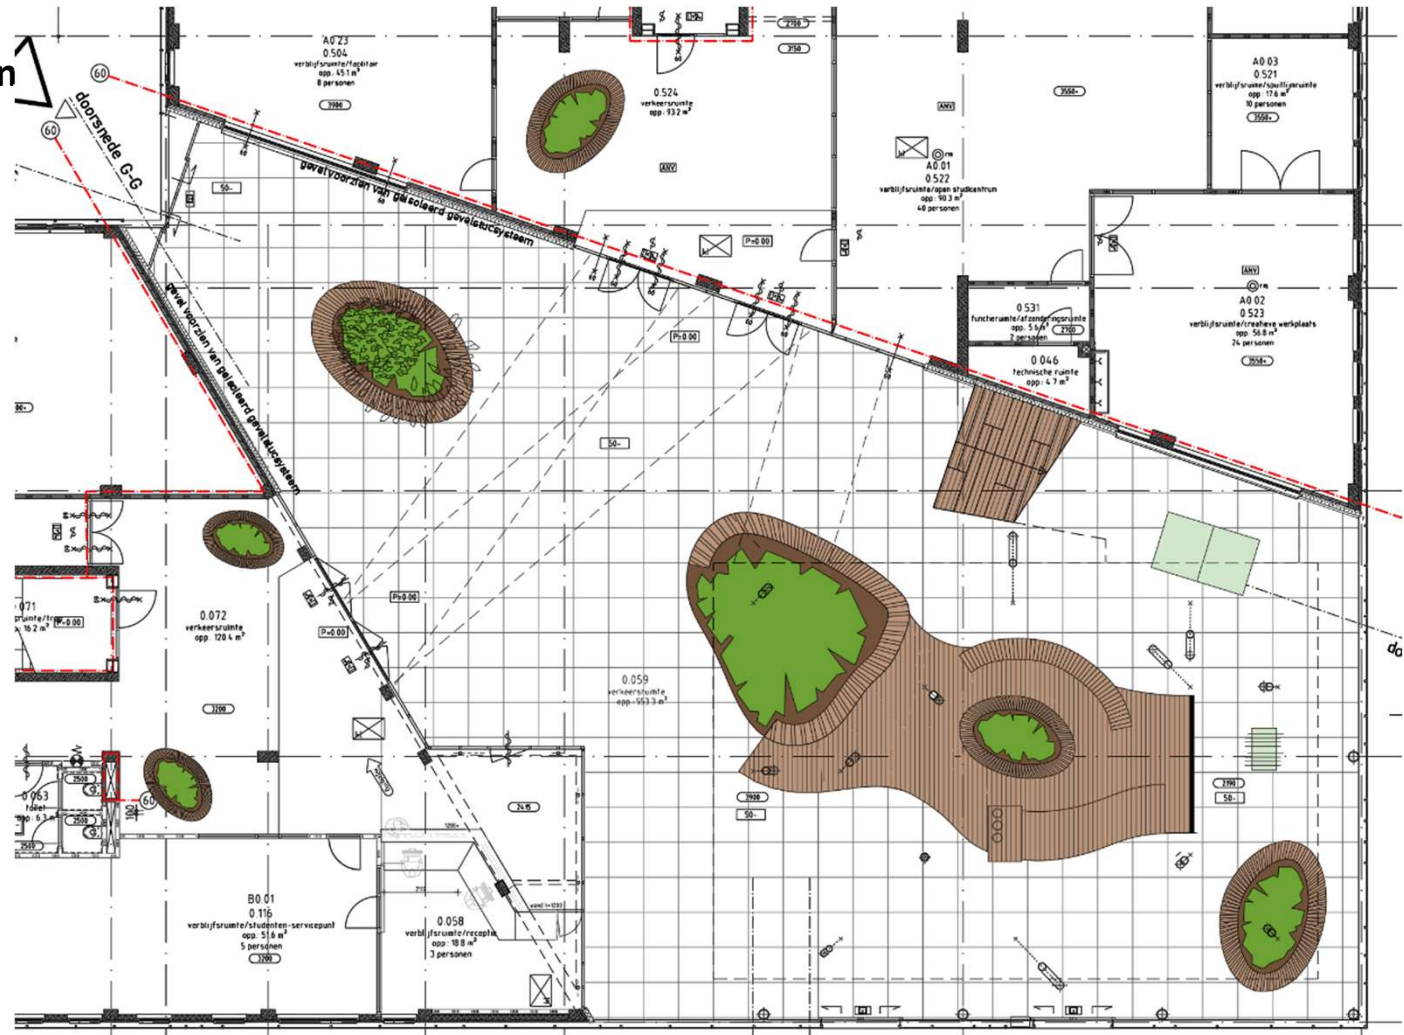


Zitplek onder collegezaal

24809 GLU Atrium



vlakken

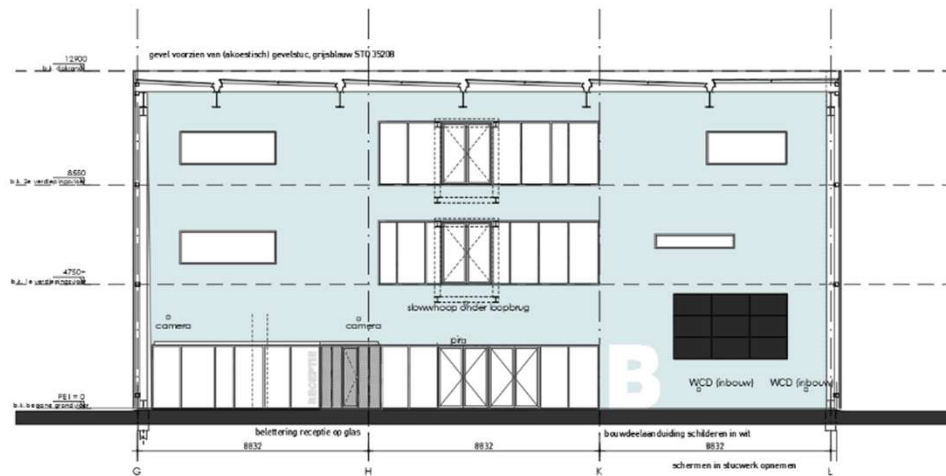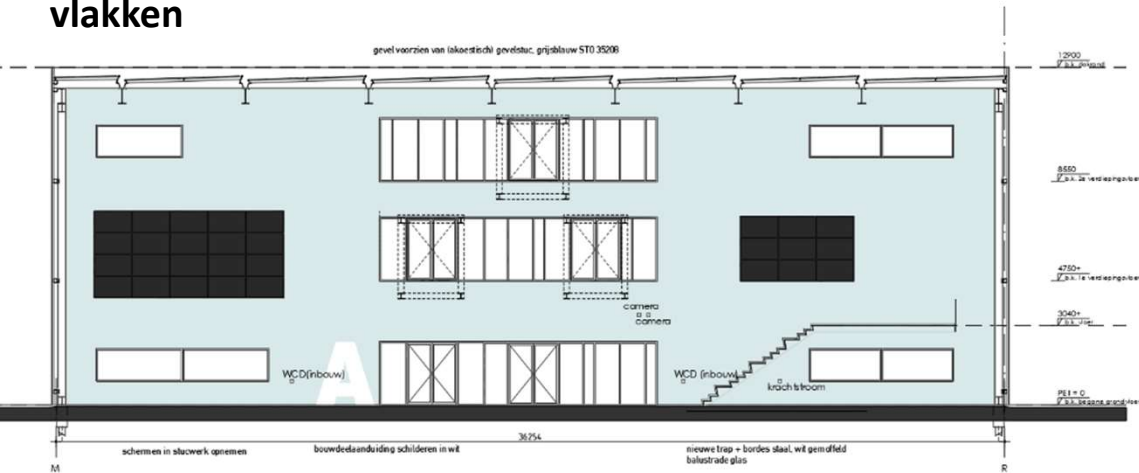



maar ! bouwmanagement



Interactief



compositie

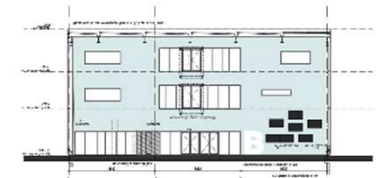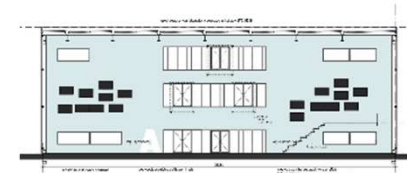

Videowall

24809 GLU Atrium


maar ! bouwmanagement



Videowall

24809 GLU Atrium




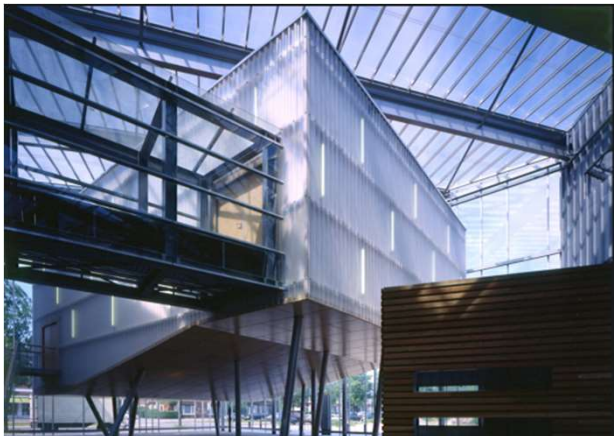

**Terugbrengen in oude staat  
met niet vergelende plaat  
Dak licht, kleur als gevel  
voorzien van aanlijnbeveiliging**


Collegezaal

maar ! bouwmanagement

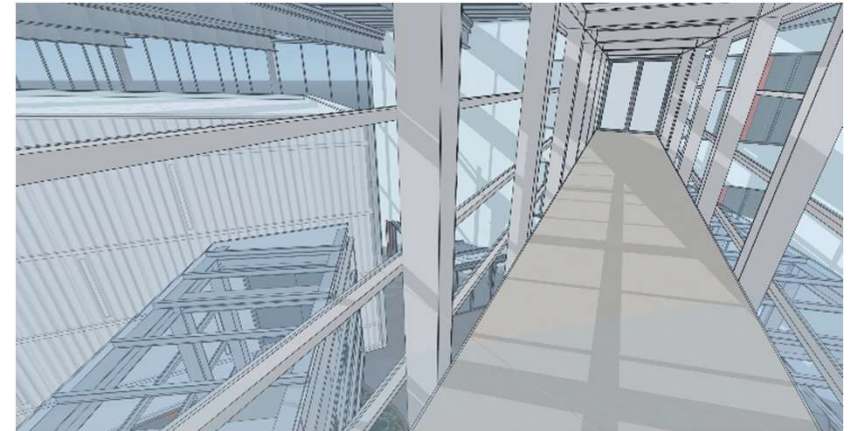

24809 GLU Atrium

maar ! bouwmanagement

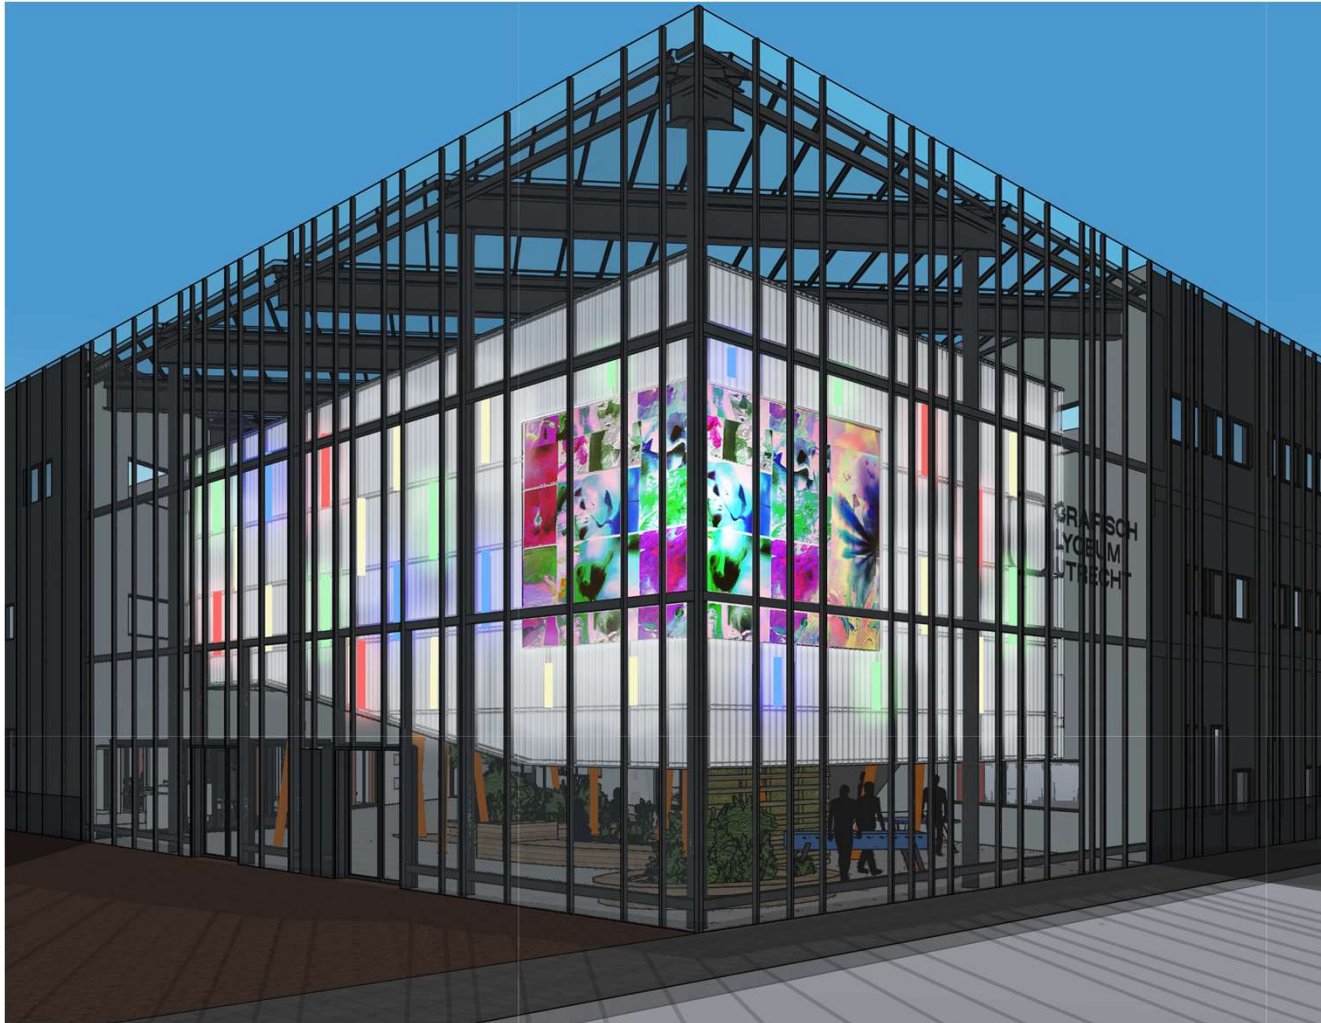

Impressies

24809 GLU Atrium









maar ! bouwmanagement



Impressies

24809 GLU Atrium

maar ! bouwmanagement




Impressies

24809 GLU Atrium





maar ! bouwmanagement

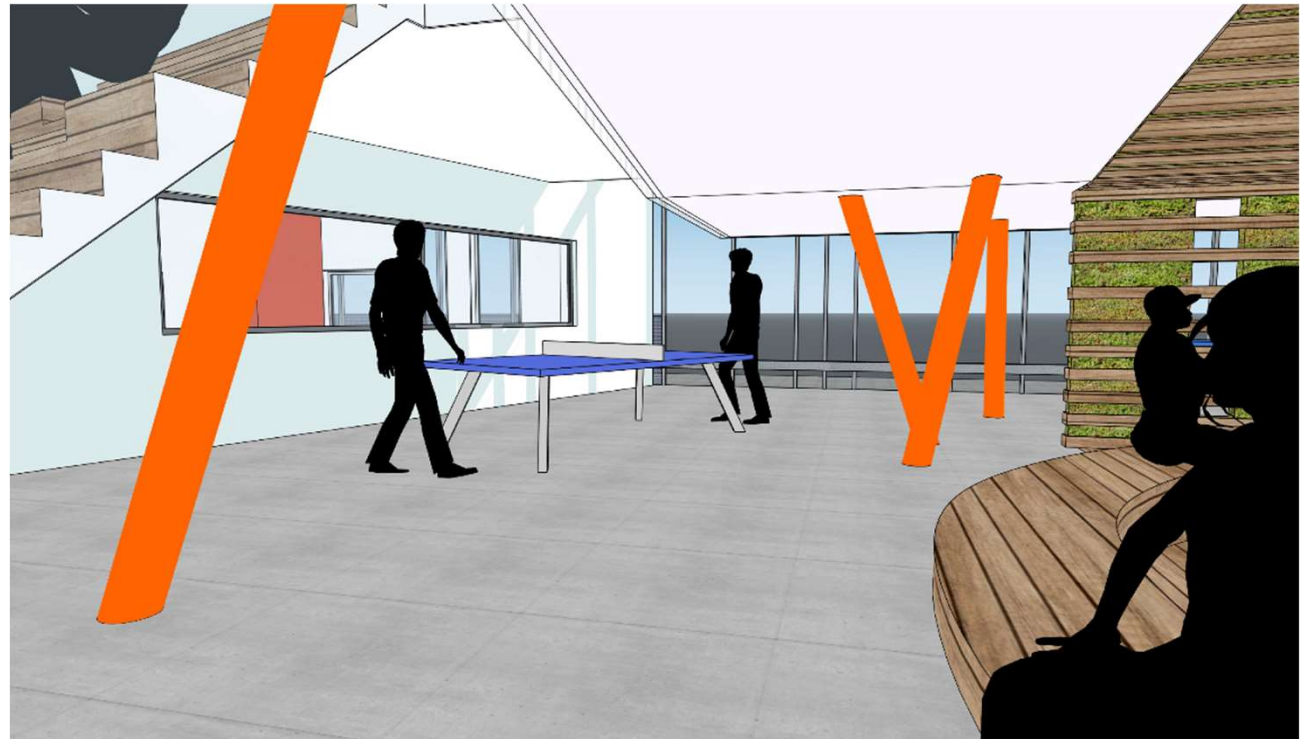

Impressies

24809 GLU Atrium