
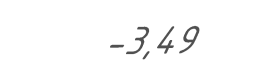
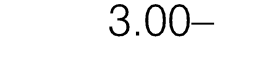
















legenda:










Algemeen

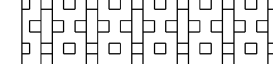

-  plangrens 102891 m2
-  Bestaande hoogte
-  Nieuwe hoogte
-  Uitgiftigrens wordt door derden gerealiseerd
-  busbaan
-  Bestaand water
-  Bestaande boom
-  Te herplanten boom (door derden)
-  Nieuwe te planten boom (door derden)



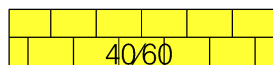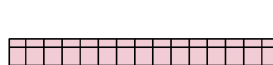


Nieuw aan te brengen



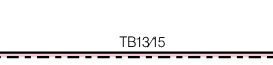

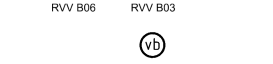

- Verharding**
-  Fundering: menggranulaat 200 mm, Sortering 0/31.5, op zandbed 500 mm
 -  Asphalt kleur: geel, gladde afwerking onderlaag AC 22 base 70 mm dik en deklaag AC DL blank bindmiddel geel 2% (HKG) dikte 30 mm
 -  Asphalt kleur: afwerking: geel, ruwe afwerking onderlaag AC 22 base 70 mm dik en deklaag AC DL blank bindmiddel geel 2% (HKG) dikte 30 mm
 -  Asphalt kleur: afwerking: zwart onderlaag AC 22 70 mm dik en deklaag AC 11 surf D4 30 mm
 -  Het asphalt inzagen en afgieten met bitumen (10cm)
 -  Asphalt markeringen: thermoplast
Kleuren: Rood (hoofd fietsroute) Zwart (overig)
Ononderbroken streep breedte 10cm

- Grasstenen Klostermann:**
-  Gebied 1: grasstenen Klostermann Green Ston 25x25x8 cm grijs, inwassen met grond en inzaaien met gras
 -  Gebied 2: grasstenen Klostermann Green Ston 25x25x8 cm grijs, instrooien met met steensplit zwart

-  Halfverharding NobreCal 70 mm
Op fundering 200 mm, en zandbed 500mm
Kleur: Geel
-  Tegels 20/20 cm, kleur geel met toplaag natuursteensplit
Ref: Struyk Verwo, Lavarò geel glisando 415
-  Tegels 40/60 cm, kleur geel met toplaag natuursteensplit
Ref: Struyk Verwo, Lavarò geel glisando 415
-  Tegels 30x30x4.50 cm, kleur roodbruin-zwart gemêleerd, Halfsteensverband
-  Rijbaan
Betonstraatsteen keifmaat, kleur roodbruin-zwart gemêleerd, keperverband
-  fietspad
Betonstraatsteen keifmaat, kleur roodbruin-zwart gemêleerd, elleboogverband
-  Nieuwe watergang
-  Wortelscherm, type TRG/LR30, hoogte 1,0 m
-  Opsluitband 10x20 cm, kleur okergeel 533

-  Trottoirband 13/15x25 cm, kleur Lavarò P1406 zwart -rood gemêleerd
-  Dremfels Betonstraatsteen, keifmaat, elleboogverband, kleur gijs

- Straatmeubilair**
-  Banken Grijsen, Plane dubbelzits (zonder rugleuning),
 -  Afvalbakken 50L "BAMMENS", type Capitole 50
 -  Verkeersborden
 -  Verkeersbordpaal
 -  TuilP fietsenrek traverse incl. betonfunderatie


- Riool**
-  Bestaande Rioolput op hoogte stellen
 -  HWA prefab beton 1000 x1000 x 2100 mm
 -  DWA PVC inspectieput Ø800mm
 -  Bestaande Drainageput op hoogte stellen
 -  Drainagedoorsputput PVC Ø 315 mm met dekseel
 -  Bestaande HWA Straatkolk op hoogte stellen

Maten in meters, tenzij anders vermeld
 Materiaalmaten in mm, tenzij anders vermeld
 Peilmaten in meters t.o.v. N.A.P., tenzij anders vermeld
 Diameters in mm, tenzij anders vermeld



Project: **Terreinafwerking Cascadepark West fase 2 te Almere Poort (gebiedsnnummer: 4M2 en 4M3)**

Onderdeel: Nieuwe situatie			
Tekenaar: E. Hahneoud	Besteknummer: GDN-4.0-25-027-T01	Fase: BESTEK.	Schaal: 1:200
Projectleider: M. Yacoubi	Documentnummer: 4.02502T01-07	Formaat: A0	Bladnummer: 07
Status: Definitief	Datum: 27-11-2025	Wijziging:	Aantal bladen: 13
Bestandsnaam: www.oy			

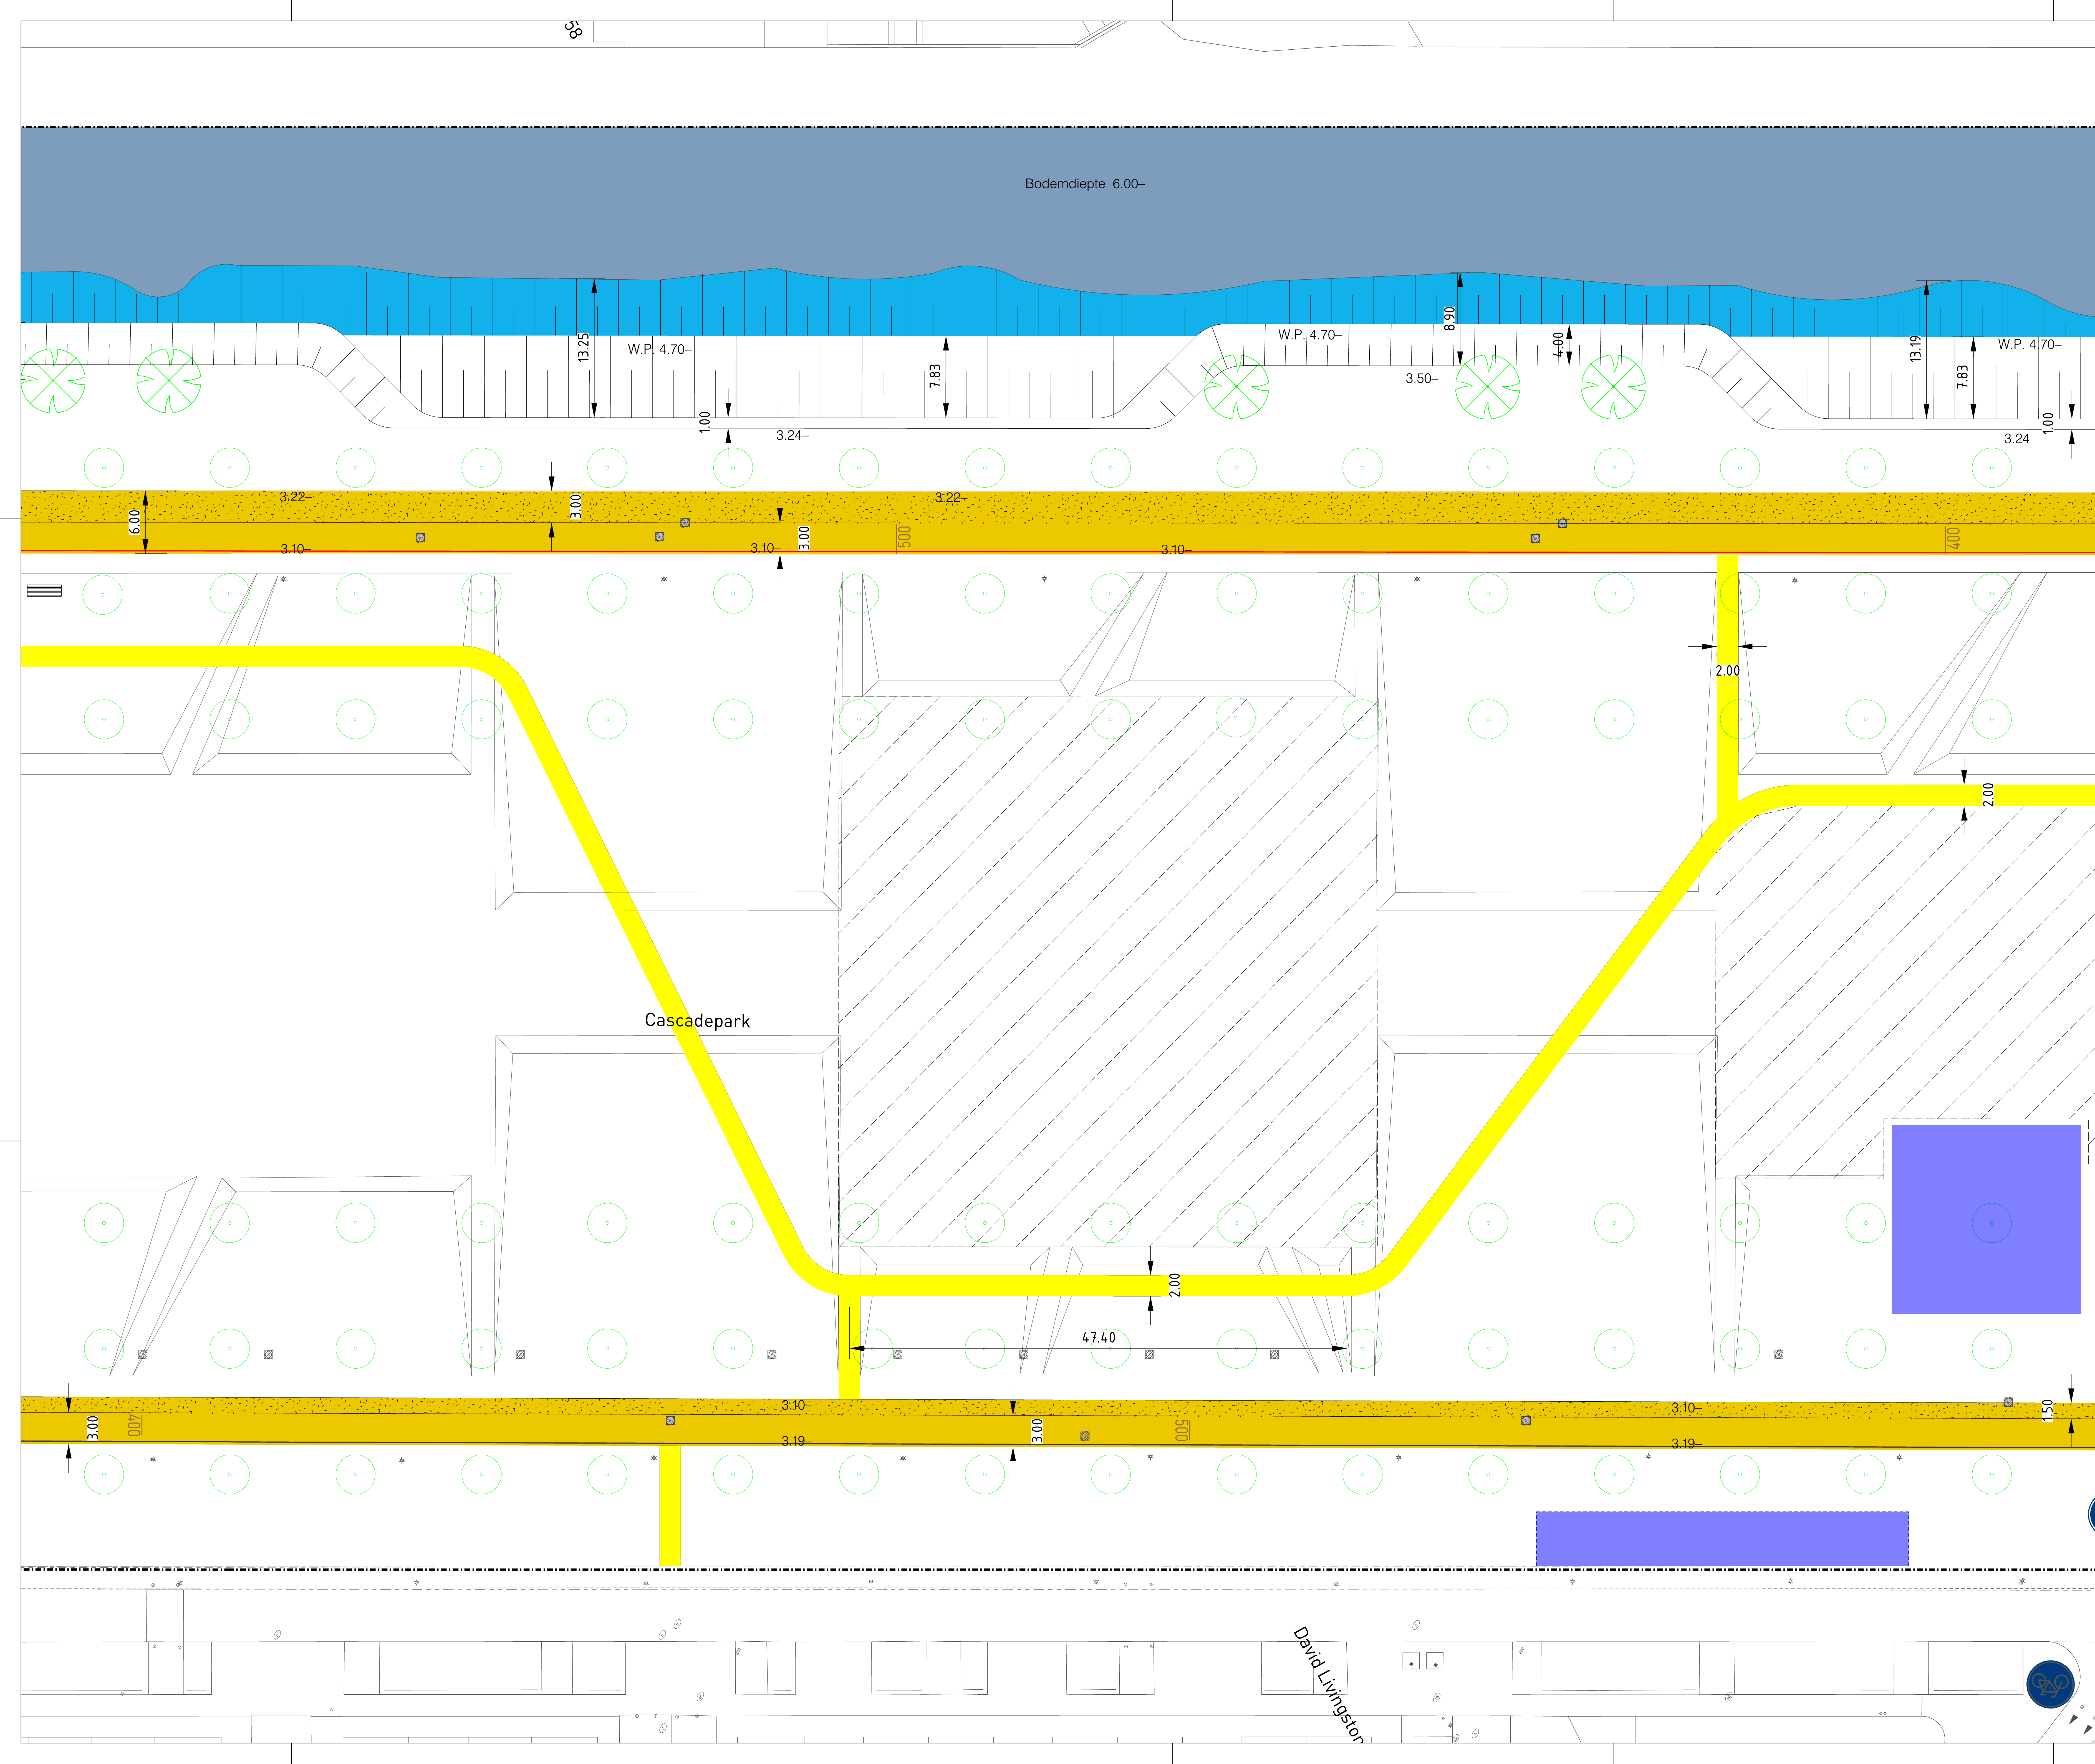

David Livingston