


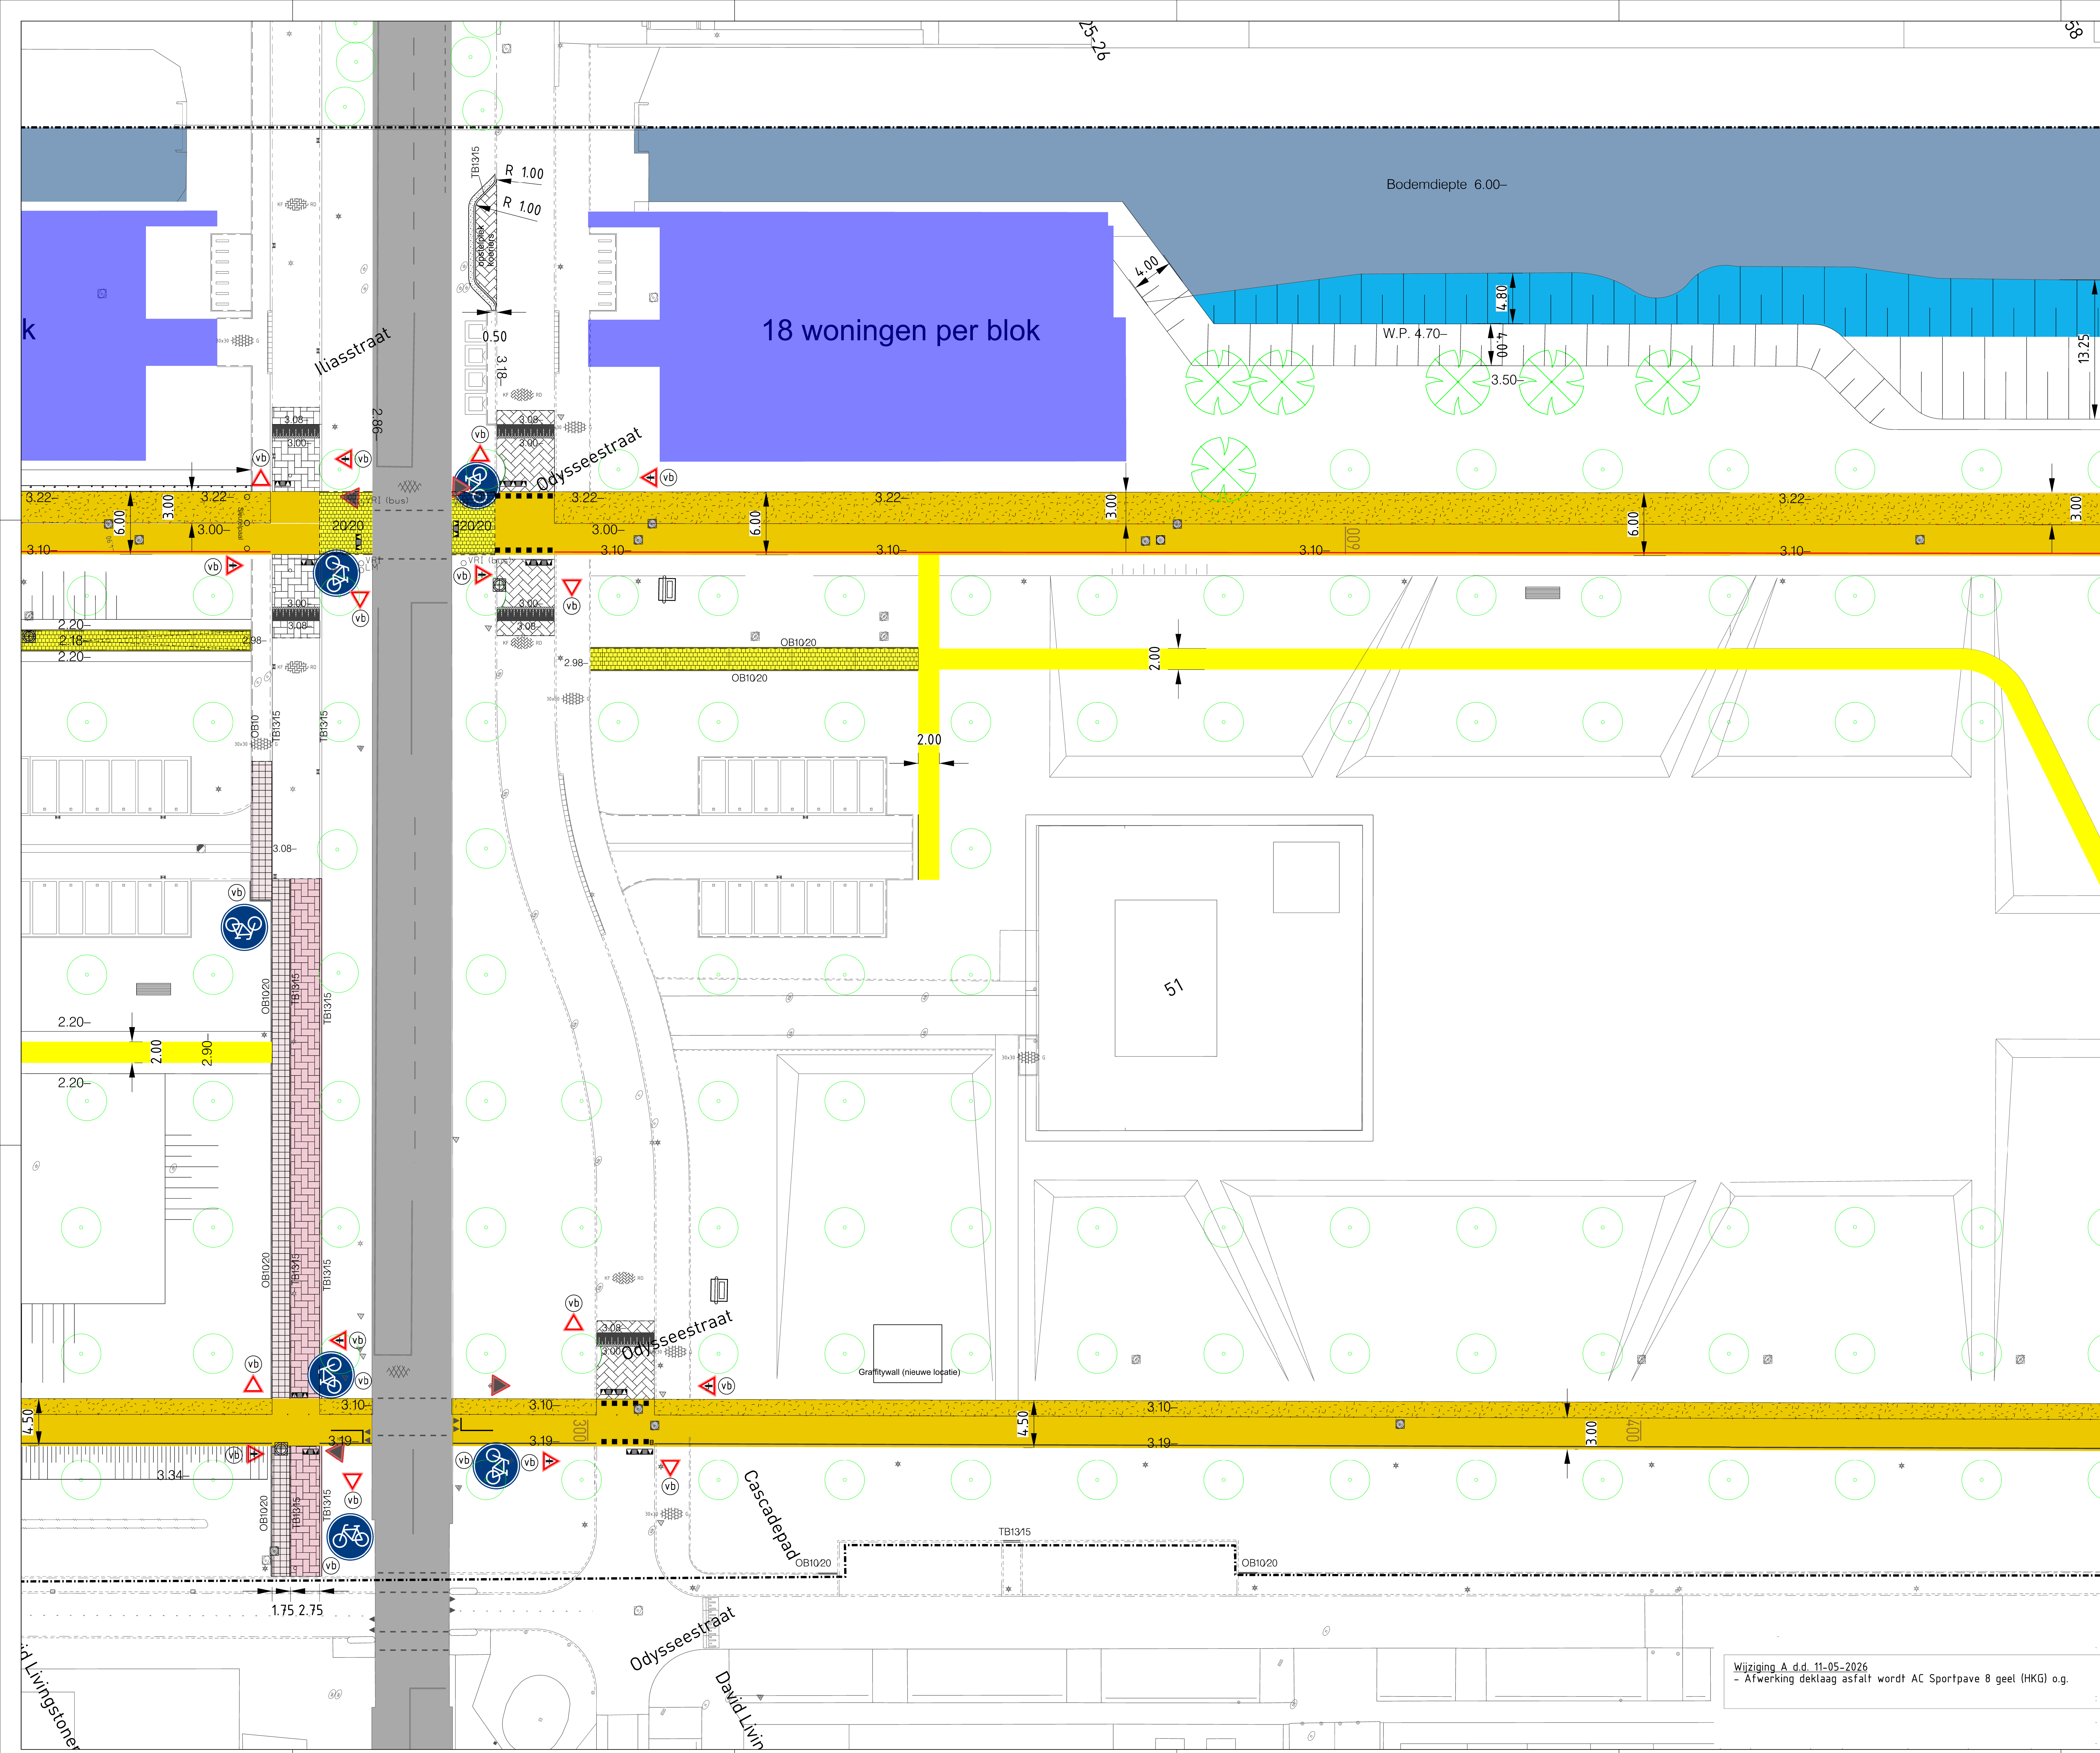

legenda:

Algemeen

- plangrens 102891 m2
- Bestaande hoogte
Nieuwe hoogte
- Uitgiftегrens wordt door derden gerealiseerd
- busbaan
- Bestaand water
- Bestaande boom
- Te herplanten boom (door derden)
- Nieuwe te planten boom (door derden)

Nieuw aan te brengen

Verharding

- Asfalt**
kleur: geel, gladde afwerking
afwerking: onderlaag AC 22 base 70 mm dik en deklaag AC Sportpave 8 geel (HKG) o.g. dikte 30 mm
- Asfalt**
kleur: geel, ruwe afwerking
afwerking: onderlaag AC 22 base 70 mm dik en deklaag AC Sportpave 8 geel (HKG) o.g. dikte 30 mm
- Asfalt**
kleur: zwart
afwerking: onderlaag AC 22 70 mm dik en deklaag AC 11 surf D4 30 mm
- Het asfalt inzagen en afgieten met bitumen (10cm)
- Asfalt markeringen: thermoplast
Kleuren: Rood (hoofd fietsroute) Zwart (overig)
- Ononderbroken streep breedte 10cm
- Grasstenen Klostermann:**
Gebied 1:
grasstenen Klostermann Green Ston 25x25x8 cm grijs, inwassen met grond en inzaaien met gras
Grasstenen Klostermann:
Gebied 2:
grasstenen Klostermann Green Ston 25x25x8 cm grijs, instrooien met met steensplit zwart
- Halfverharding NobreCal 70 mm**
Op fundering 200 mm, en zandbd 500mm
Kleur: Geel
- Tegels 20/20 cm, kleur geel met toplaag natuursteensplit**
Ref: Struyk Verwo, Lavarо geel glisando 415
- Tegels 40/60 cm, kleur geel met toplaag natuursteensplit**
Ref: Struyk Verwo, Lavarо geel glisando 415
- Tegels 30x30x4.50 cm, kleur roodbruin-zwart gemêleerd, Halfsteensverband**
- Rijbaan**
Betonstraatsteen keiformaat, kleur roodbruin-zwart gemêleerd, keperverband
- fietspad**
Betonstraatsteen keiformaat, kleur roodbruin-zwart gemêleerd, elleboogverband
- Nieuwe watergang**
- Wortelscherm, type TRG/LR30, hoogte 1,0 m
- Opsluitband 10x20 cm, kleur okergeel 533
- Trottoirband 13/15x25 cm, kleur Lavarо P1406 zwart -rood gemêleerd
- Drempels Betonstraatsteen, keiformaat, elleboogverband, kleur gis
- Straatmeubilair**
 Banken Grijsen, Plane dubbelzits (zonder rugleuning),
 Afvalbakken 50L "BAMMENS", type Capitole 50
- Verkeersborden
 Verkeersbordpaal
 TuliP fietsenrek traverse incl. betonfunderatie
 Betonnen beschoeiing 5cm onder waterpeil met planker van 70 cm hoog op palen h.o.h 2,00 m en 3 meter lang
- Riool**
 Bestaande Rioolput op hoogte stellen
 HWA prefab beton 1000 x1000 x 2100 mm
 DWA PVC inspectieput Ø800mm
 Bestaande Drainageput op hoogte stellen
 Drainagedoorspuitput PVC Ø 315 mm met deksel
 Bestaande HWA Straatkolk op hoogte stellen

Maten in meters, tenzij anders vermeld
Materiaal maten in mm, tenzij anders vermeld
Peilmaten in meters t.o.v. N.A.P., tenzij anders vermeld
Diameters in mm, tenzij anders vermeld

0 2 4 6 8m

Gemeente Almere

Stadsruimte

Project: **Terreinafwerking Cascadepark West fase 2 te Almere Poort (gebiedsnummer: 4M2 en 4M3)**

Onderdeel:	Nieuwe situatie		
Tekenaar:	Besteknummer:	Fase:	Schaal:
E. Mahmoud	GON-4.0-25-027-T01	BESTEK.	1:200
Projectleider:	Documentnr:	Formaat:	Bladnummer:
M. Yacoubi	4025027T01-08	A0	08
Status:	Datum:	Wijziging:	Aantal bladen:
Definitief	11-05-2026	A	13
Bestandsnaam:	www.gy		

Wijziging A d.d. 11-05-2026
- Afwerking deklaag asfalt wordt AC Sportpave 8 geel (HKG) o.g.