


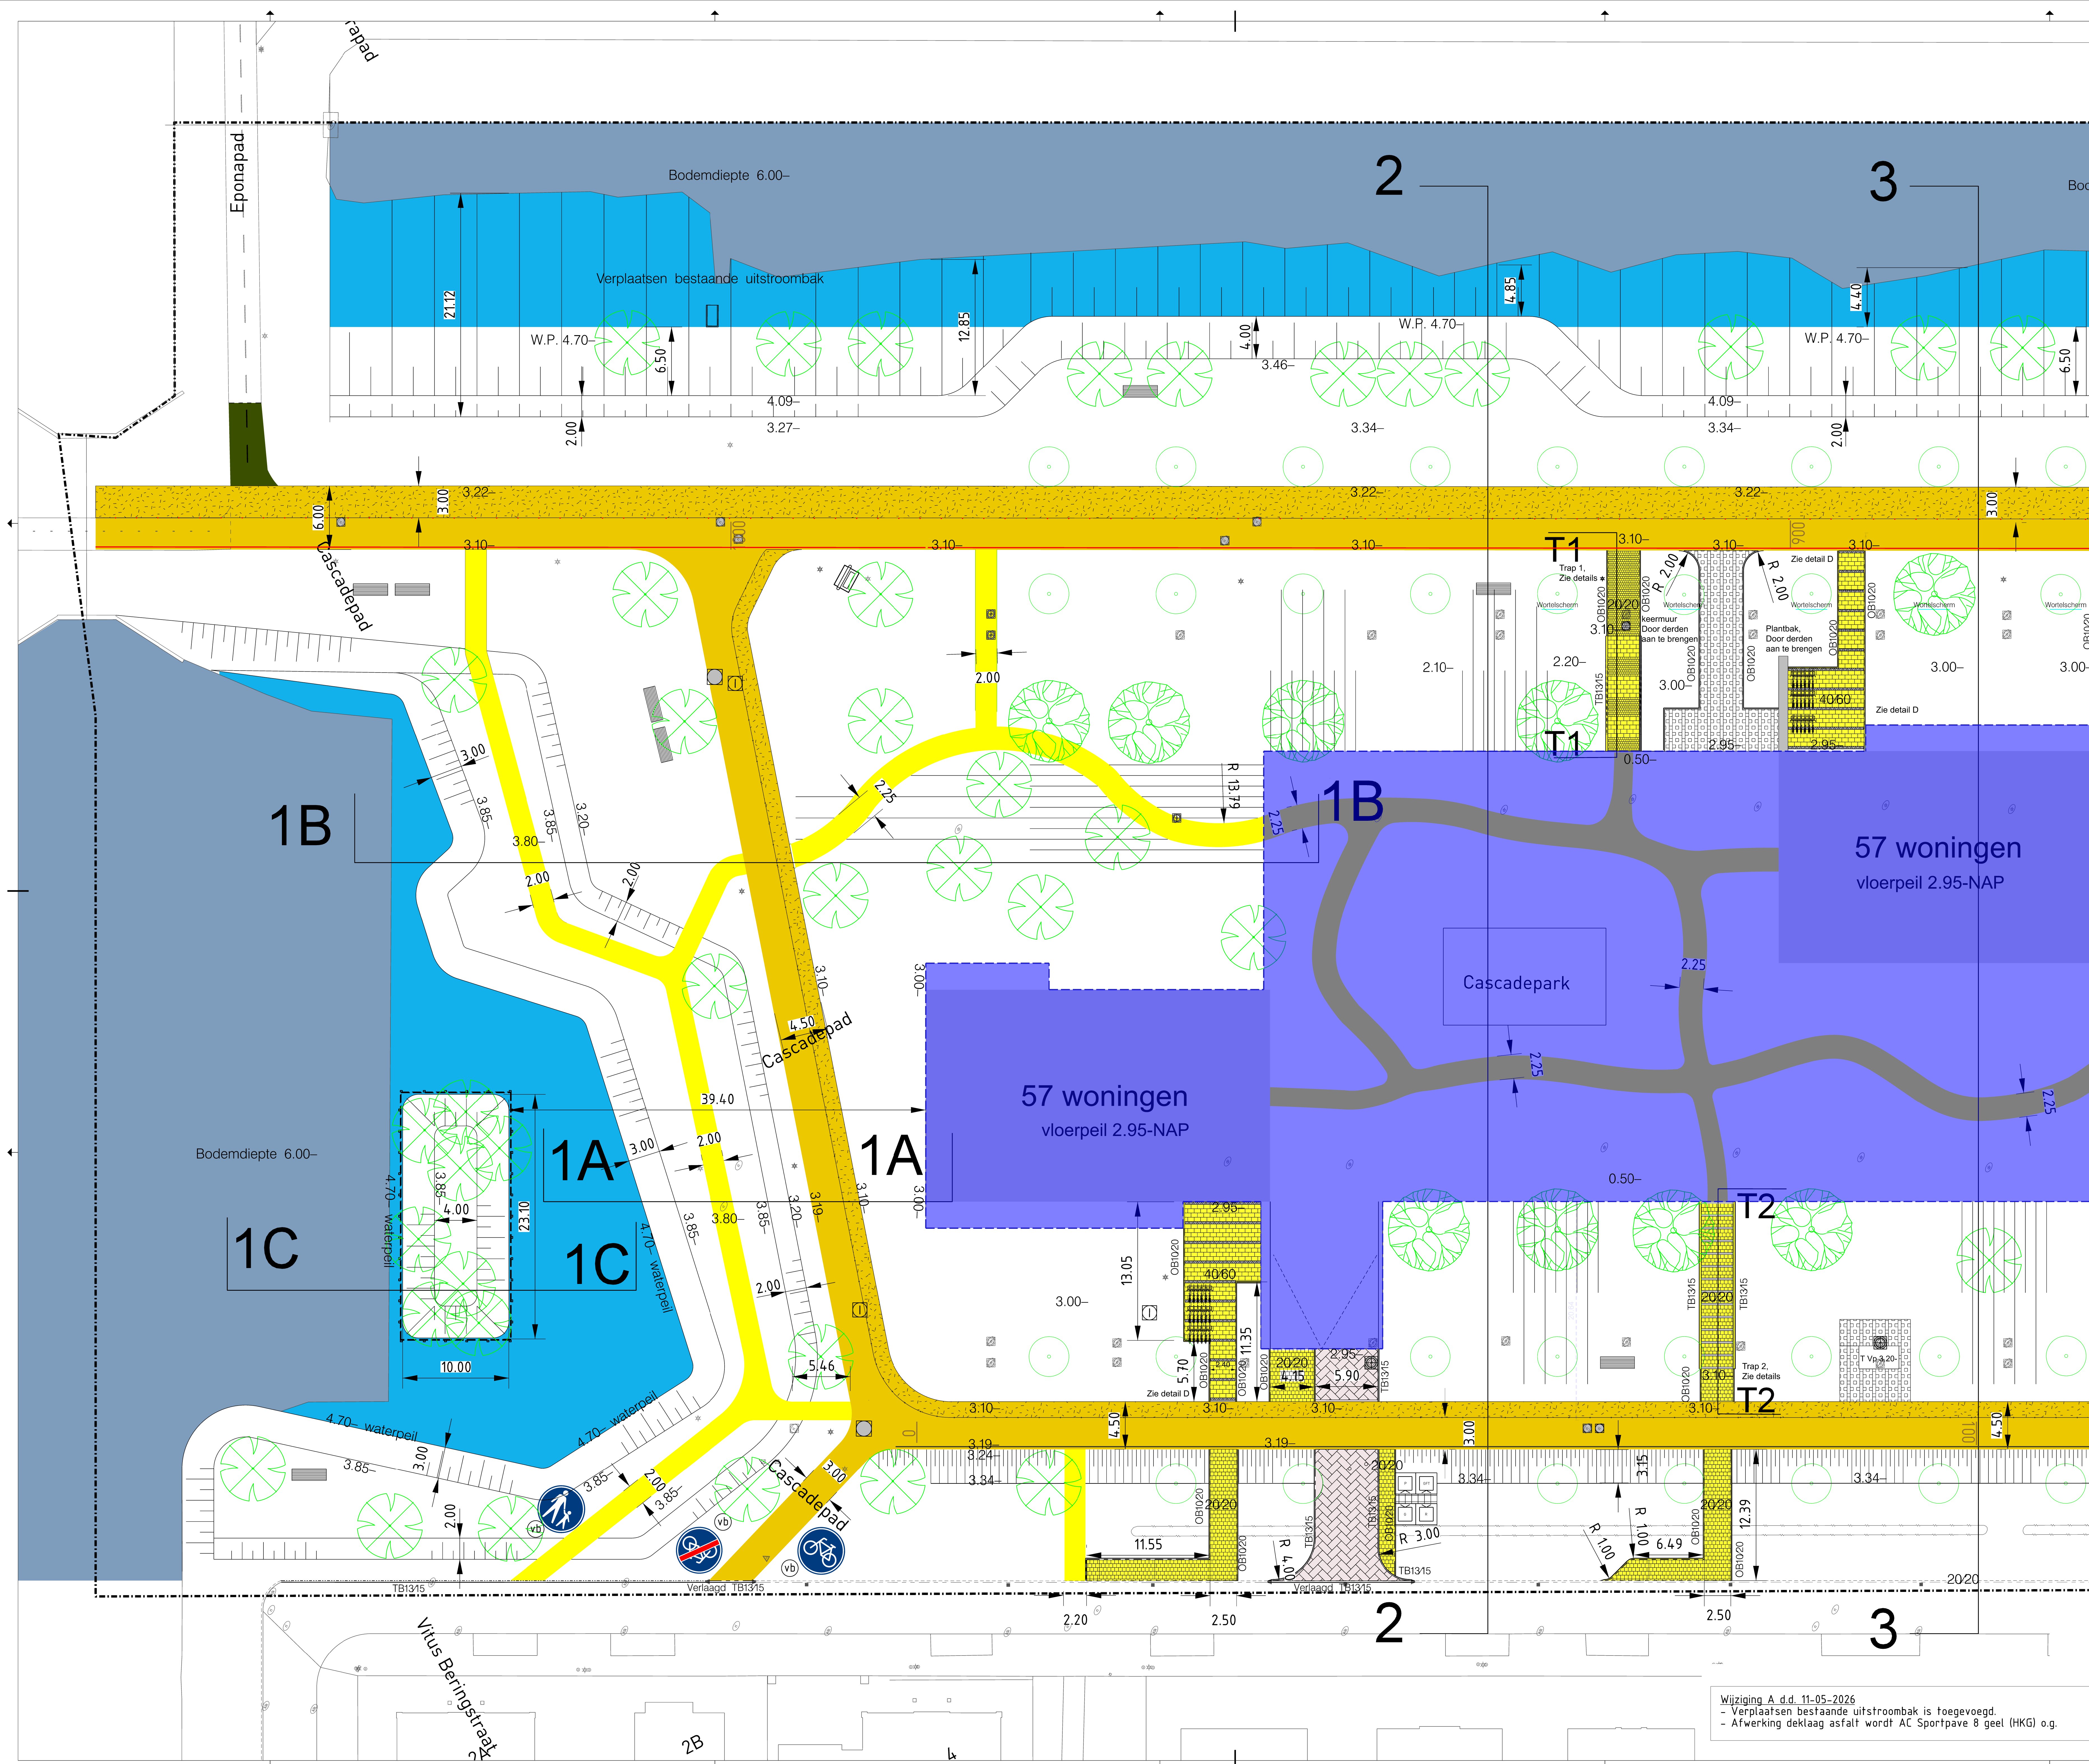

legenda:

Algemeen

- plangrens 102891 m2
- Bestaande hoogte
- Nieuwe hoogte
- Uitgiftегrens wordt door derden gerealiseerd
- busbaan
- Bestaand water
- Bestaande boom
- Te herplanen boom (door derden)
- Nieuwe te planten boom (door derden)

Nieuw aan te brengen

Verharding

- Fundering: menggranulaat 200 mm, Sortering 0/31.5, op zandbed 500 mm
- Asphalt kleur: geel, gladde afwerking afwerking: onderlaag AC 22 base 70 mm dik en deklaag AC Sportpave 8 geel (HKG) o.g. dikte 30 mm
- Asphalt kleur: geel, ruwe afwerking afwerking: onderlaag AC 22 base 70 mm dik en deklaag AC Sportpave 8 geel (HKG) o.g. dikte 30 mm
- Asphalt kleur: zwart afwerking: onderlaag AC 22 70 mm dik en deklaag AC 11 surf D4 30 mm
- Het asfalt inzagen en afgieten met bitumen (10cm)

Asfalt markeringen: thermoplaast
Kleuren: Rood (hoofd fietsroute) Zwart (overig)
Ononderbroken streep breedte 10cm

Grasstenen Klostermann:
Gebied 1:
grasstenen Klostermann Green Ston 25x25x8 cm grijs, inwassen met grond en inzaaien met gras
Grasstenen Klostermann:
Gebied 2:
grasstenen Klostermann Green Ston 25x25x8 cm grijs, instrooien met met steensplit zwart

Halfverharding NobreCal 70 mm
Op fundering 200 mm, en zandbed 500mm
Kleur: Geel

Tegels 20/20 cm, kleur geel met toplaag natuursteensplit
Ref: Struyk Verwo, Lavaró geel glisando 415

Tegels 40/60 cm, kleur geel met toplaag natuursteensplit
Ref: Struyk Verwo, Lavaró geel glisando 415

Tegels 30x30x4.50 cm, kleur roodbruin-zwart gemêleerd, Halfsteensverband

Rijbaan
Betonstraatsteen kei formaat, kleur roodbruin-zwart gemêleerd, keperverband

fietspad
Betonstraatsteen kei formaat, kleur roodbruin-zwart gemêleerd, elleboogverband

Nieuwe watergang

Wortelscherm, type TRG/LR30, hoogte 1,0 m

Opsluitband 10x20 cm, kleur okergeel 533

Trottoirband 13/15x25 cm, kleur Lavaró P1406 zwart -rood gemêleerd

Drempels Betonstraatsteen, kei formaat, elleboogverband, kleur grijs

Banken Grijsen, Plane dubbelzits (zonder rugleuning), Afvalbakken 50L "BAMMENS", type Capitele 50

Verkeersborden
Verkeersbordpaal
Tulip fietsenrek traverse incl. betonfunderatie

Betonnen beschoeiing 5cm onder waterpeil met planken van 70 cm hoog op palen h.o.h 2,00 m en 3 meter lang

Bestaande Rioolput op hoogte stellen
HWA prefab beton 1000 x1000 x 2100 mm

DWA PVC inspectieput Ø800mm
Bestaande Drainageput op hoogte stellen
Drainagedoorsputput PVC Ø 315 mm met deksel

Bestaande HWA Straatkolk op hoogte stellen

Maten in meters, tenzij anders vermeld
Materiaalmaten in mm, tenzij anders vermeld
Peilmaten in meters t.o.v. N.A.P., tenzij anders vermeld
Diameters in mm, tenzij anders vermeld

Gemeente Almere
Stadsruimte

Project: Terreinafwerking Cascadepark West fase 2 te Almere Poort (gebiedsnummer: 4M2 en 4M3)

Onderdeel: Nieuwe situatie
Tekenaar: E. Mahoud
Projectmanager: M. Yacoubi
Status: Definitief
Bestandsnaam: www.ym

Fase: BESTEST.
Formaat: A0
Wijziging: A
Schaal: 1:200
Bladnummer: 10
Aantal bladen: 13

Wijziging A.d.d. 11-05-2026
- Verplaatsen bestaande uitstroombak is toegevoegd.
- Afwerking deklaag asfalt wordt AC Sportpave 8 geel (HKG) o.g.