


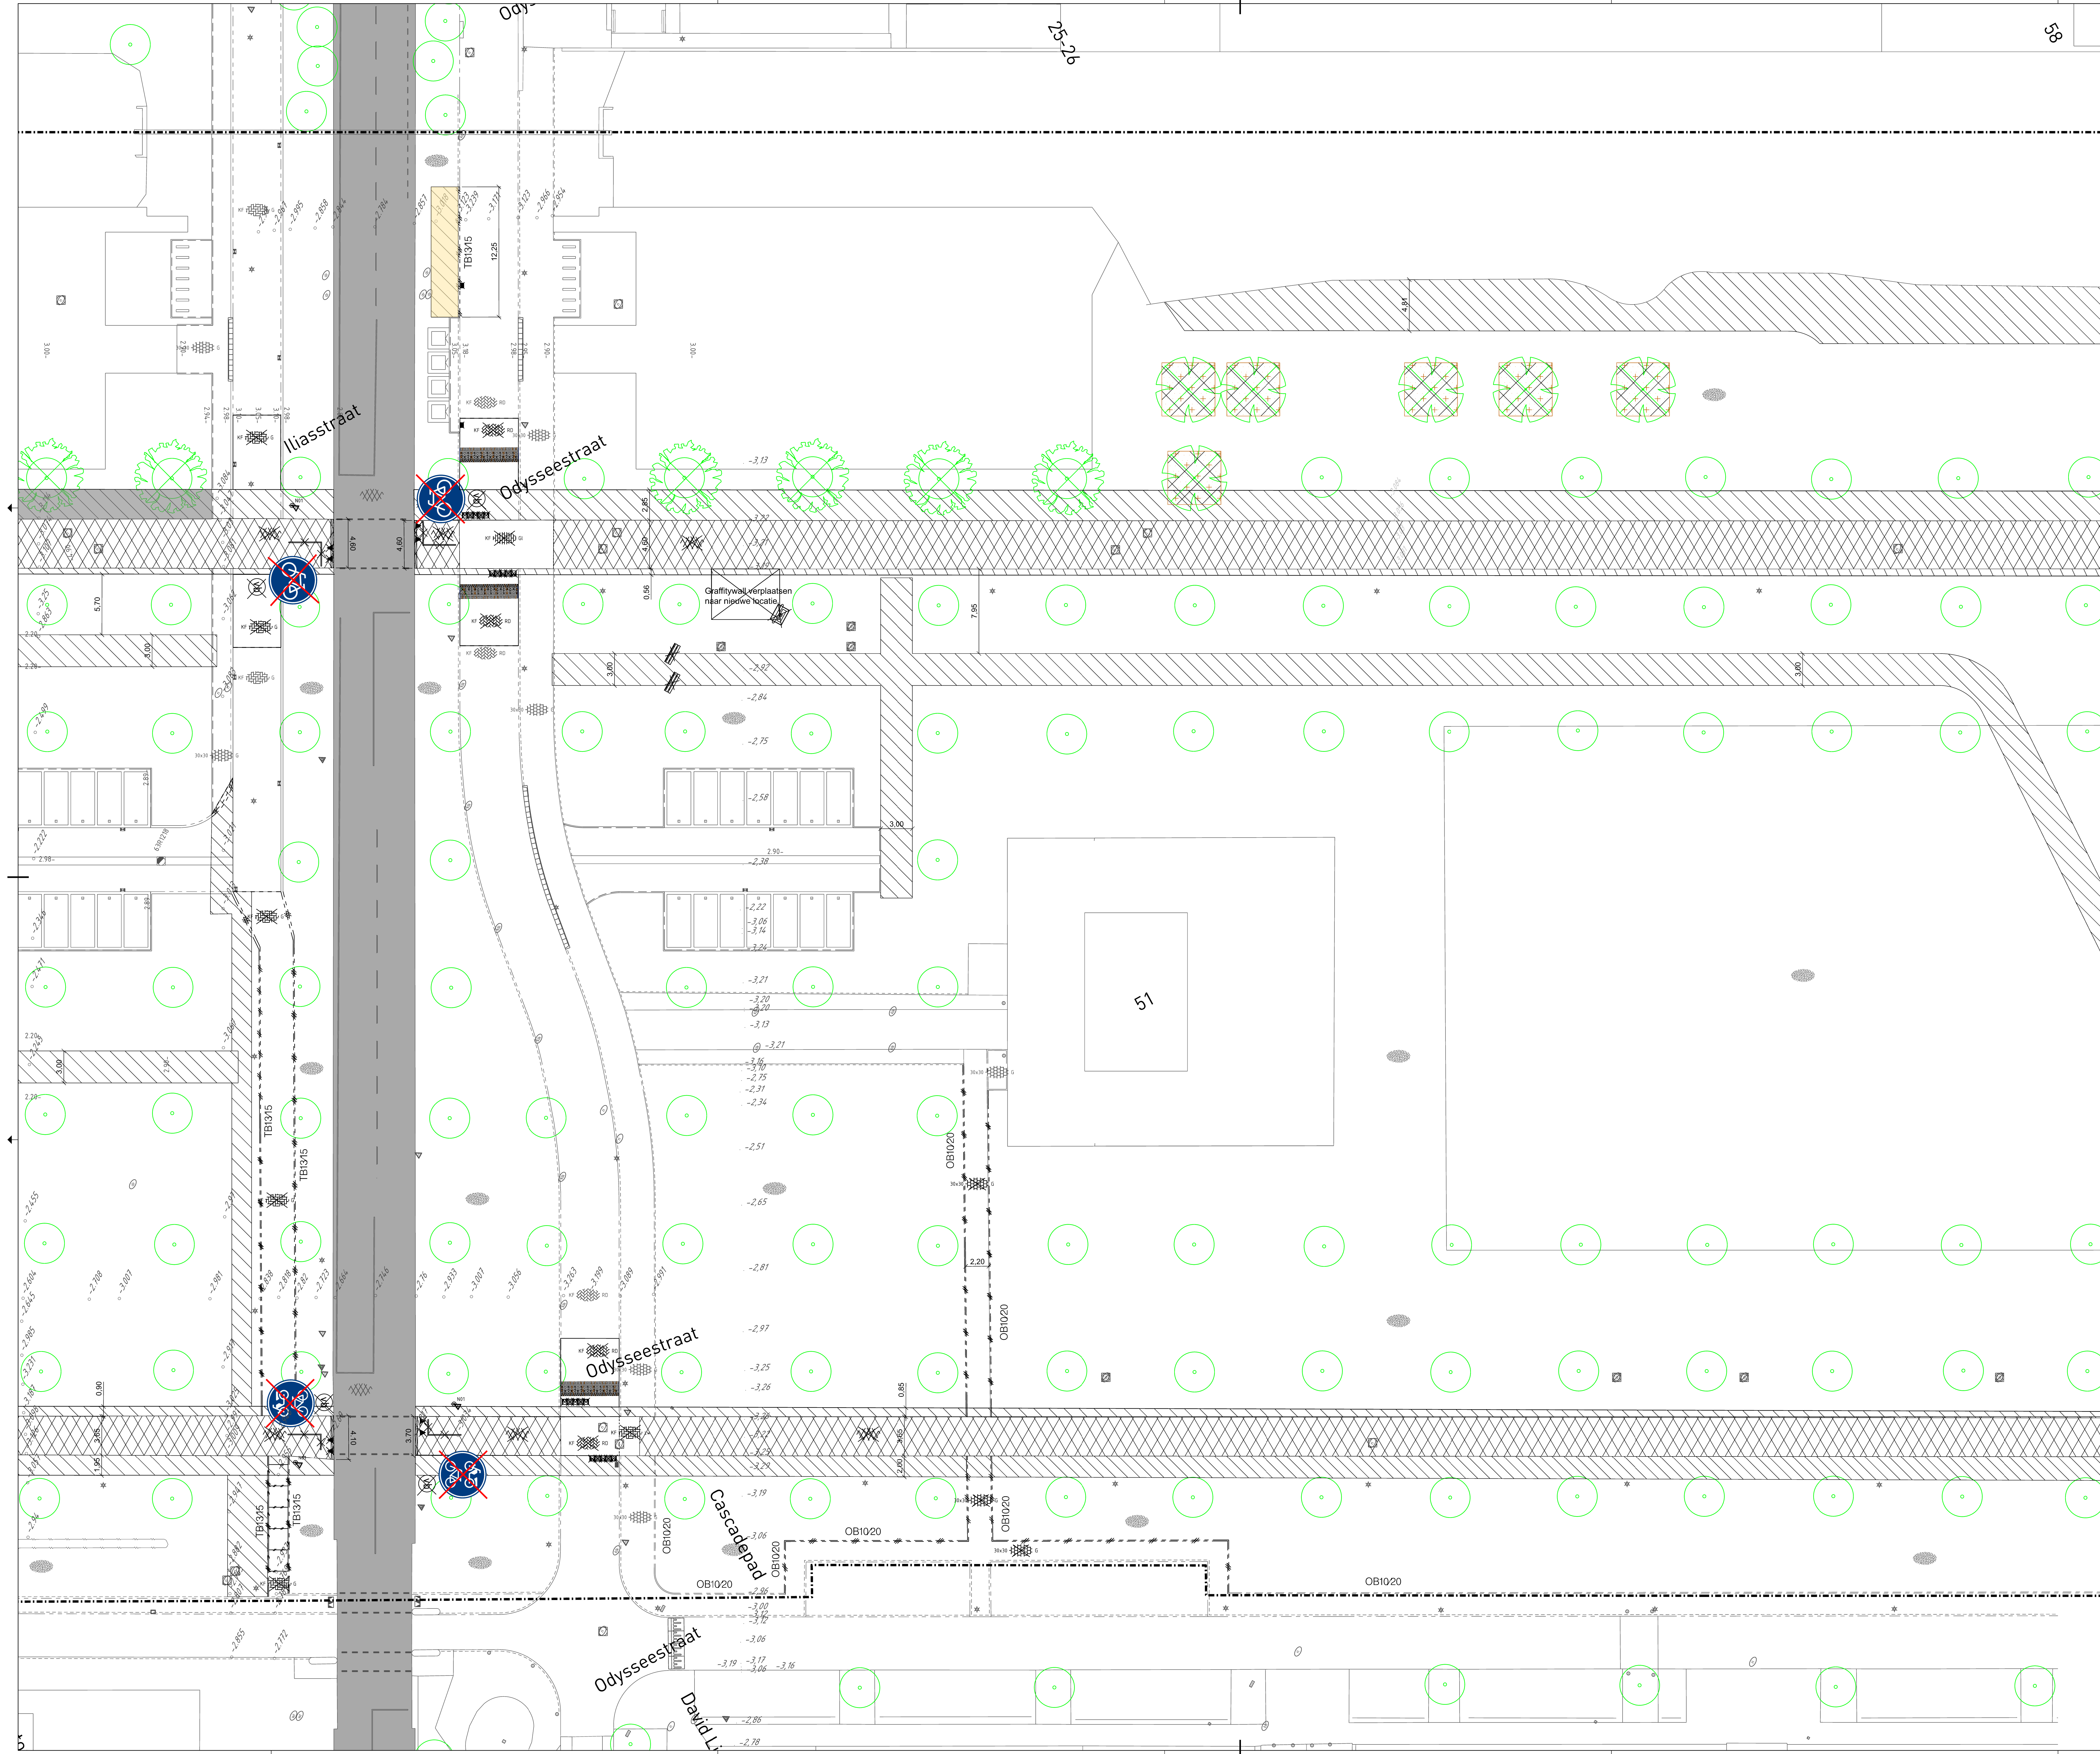

legenda:

plangrens 102891 m2

Bestaande hoogte

Uitgiftegrens wordt door derden gerealiseerd

busbaan

Bestaande boom

Te herplanen boom (door derden)

Nieuwe te planten boom (door derden)

Te verwijderen boom (door derden)

Ontgraven grond

Ontgraven bestaand zand 25 cm i.v.m.

Ontgraven grond tbv groeiplaatsen bomen

Grond aanvullen

Frezen bestaand asfalt (45 mm)

Zagen bestaand asfalt (ca. 4.50 cm)

Trapfrezen (10 cm)

Betonstraatsteen, keiformaat, halfsteenverband, kleur geel

Betonstraatsteen, keiformaat, keperverband, kleur rood

Betonstraatsteen, keiformaat, elleboogverband, kleur zwart

Betonstraatsteen, keiformaat, elleboogverband, kleur grijs

Betontegels 300x300x45, kleur grijs

Betonplaten 200x200x14 cm

Opsluitbanden 10x20x100 cm, kleur grijs

Trottoirband 13/15x25 cm, kleur grijs

Thermoplastische marking

Haaietanden Verkeerstegels 50x50

Drempels Betonstraatsteen, keiformaat, elleboogverband, kleur grijs

Neerklapbare paal kleur rood wit

Diamantkoppaal, Kunststof kleur zwart

Afvalbak 50L

Houten Zitbank met twee betonnen voet

Dubbelstaaf hekwerk

Verkeersbordpaal

Verkeersborden

HWA Rioolput

Drainageput

Haag

Riet

Beplanting

Maten in meters, tenzij anders vermeld

Materialenmaten in mm, tenzij anders vermeld

Peilmaten in meters t.o.v. N.A.P., tenzij anders vermeld

Diameters in mm, tenzij anders vermeld

Gemeente Almere

Stadsruimte

Project:

Terreinafwerking Cascadepark West fase 2 te Almere Poort (gebiedsnummer: 4M2 en 4M3)

Onderdeel:

Opruim tekening

Tekenaar:

E. Mahmoud

Projectmanager:

M. Yacoubi

Status:

Definitief

Bestandsnaam:

www.ay

Besteknummer:

GON-4.0-25-027-T01

Documentnr:

4025027T01-03

Datum:

27-11-2025

Fase:

BESTEK.

Formaat:

A0

Wijziging:

Schaal:

1:200

Bladnummer:

03

Aantal bladen:

13