


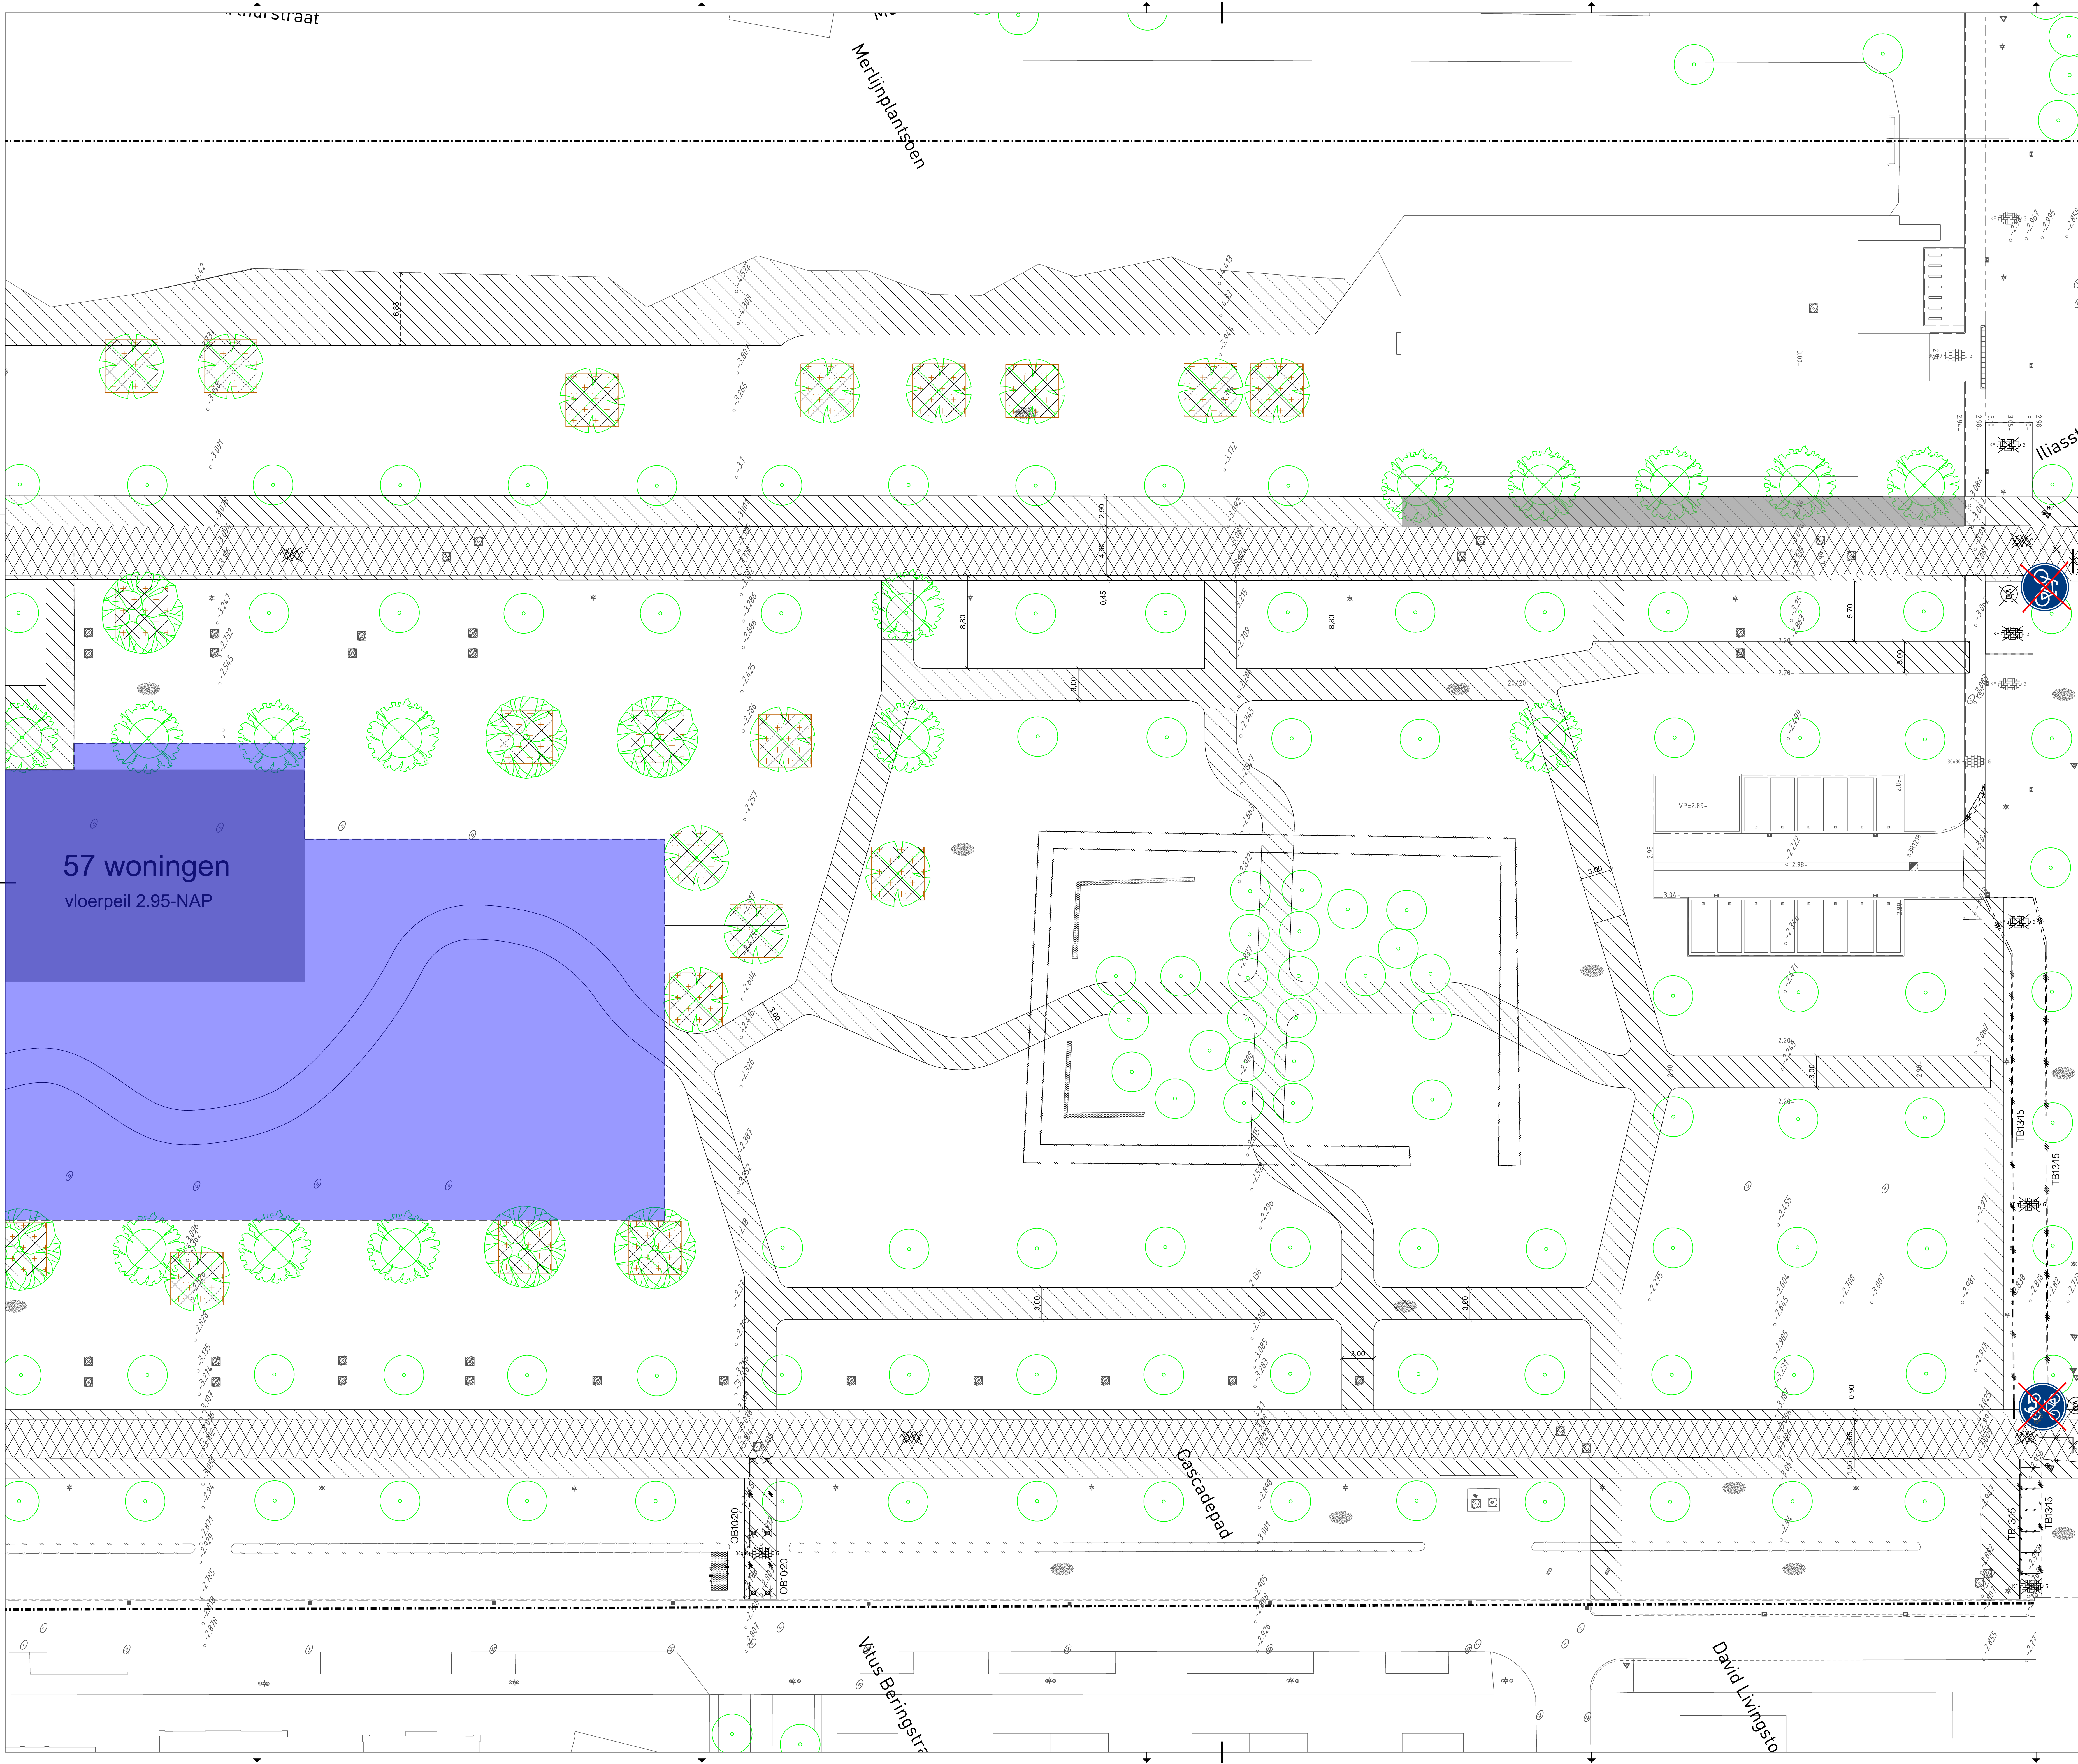

- legenda:
- plangrens 102891 m2
 - 3,49 Bestaande hoogte
 - Uitgiftегrens wordt door derden gerealiseerd
 - busbaan
 - Bestaande boom
 - Te herplanten boom (door derden)
 - Nieuwe te planten boom (door derden)
 - Te verwijderen boom (door derden)
- Sloopwerkzaamheden**
- Grondwerken**
- Ontgraven grond
 - langs bestaande asfalt 4.5 cm diep
 - bij te realiseren nieuw wandelpad 27 cm diep
 - Ontgraven bestaand klei 25 cm i.v.m. Nieuwe fundering diepte 80 cm
 - Ontgraven bestaand zand 25 cm i.v.m. Nieuwe fundering diepte 80 cm
 - Ontgraven grond tbv groeiplaatsen bomen Afmeting: 5.0x5.0 diepte 1.0 m
 - Grond aanvullen voor diepte en hoeveelheden, zie het bestek en details
- Te verwijderen materiaal**
- Frezen bestaand asfalt (45 mm)
 - Zagen bestaand asfalt (ca. 4.50 cm)
 - Trapfrezen (10 cm)
 - Betonstraatsteen, keiformaat, halfsteenverband, kleur geel
 - Betonstraatsteen, keiformaat, keperverband, kleur rood
 - Betonstraatsteen, keiformaat, elleboogverband, kleur zwart
 - Betonstraatsteen, keiformaat, elleboogverband, kleur grijs
 - Betontegels 300x300x45, kleur grijs
 - Betonplaten 200x200x14 cm
 - Opsluitbanden 10x20x100 cm, kleur grijs
 - Trottoirband 13/15x25 cm, kleur grijs
 - Thermoplastische markering
 - Haaietanden Verkeerstegels 50x50
 - Drempels Betonstraatsteen, keiformaat, elleboogverband, kleur grijs
 - Neerklapbare paal kleur rood wit
 - Diamantkoppaal, Kunststof kleur zwart
 - Afvalbak 50L
 - Houten Zitbank met twee betonnen voet
 - Dubbelstaaf hekwerk
 - Verkeersbordpaal
 - Verkeersborden
 - HWA Rioolput
 - Drainageput
 - Haag
 - Riet
 - Beplanting

Maten in meters, tenzij anders vermeld
Materiaalmaten in mm, tenzij anders vermeld
Peilmaten in meters t.o.v. N.A.P., tenzij anders vermeld
Diameters in mm, tenzij anders vermeld

Gemeente Almere
Stadsruimte

Project: **Terreinafwerking Cascadepark West fase 2 te Almere Poort (gebiedsnummer: 4M2 en 4M3)**

Opruim tekening		Fase:	Schaal:
Tekenaar: E. Mahmoud	Besteknummer: GON-4.0-25-027-T01	Bestekt.	1:200
Projectmanager: M. Yacoubi	Documentnr: 4025027T01-04	Formaat: A0	Bladnummer: 04
Status: Definitief	Datum: 27-11-2025	Wijziging:	Aantal bladen: 13
Bestandsnaam: ***.gxp			