


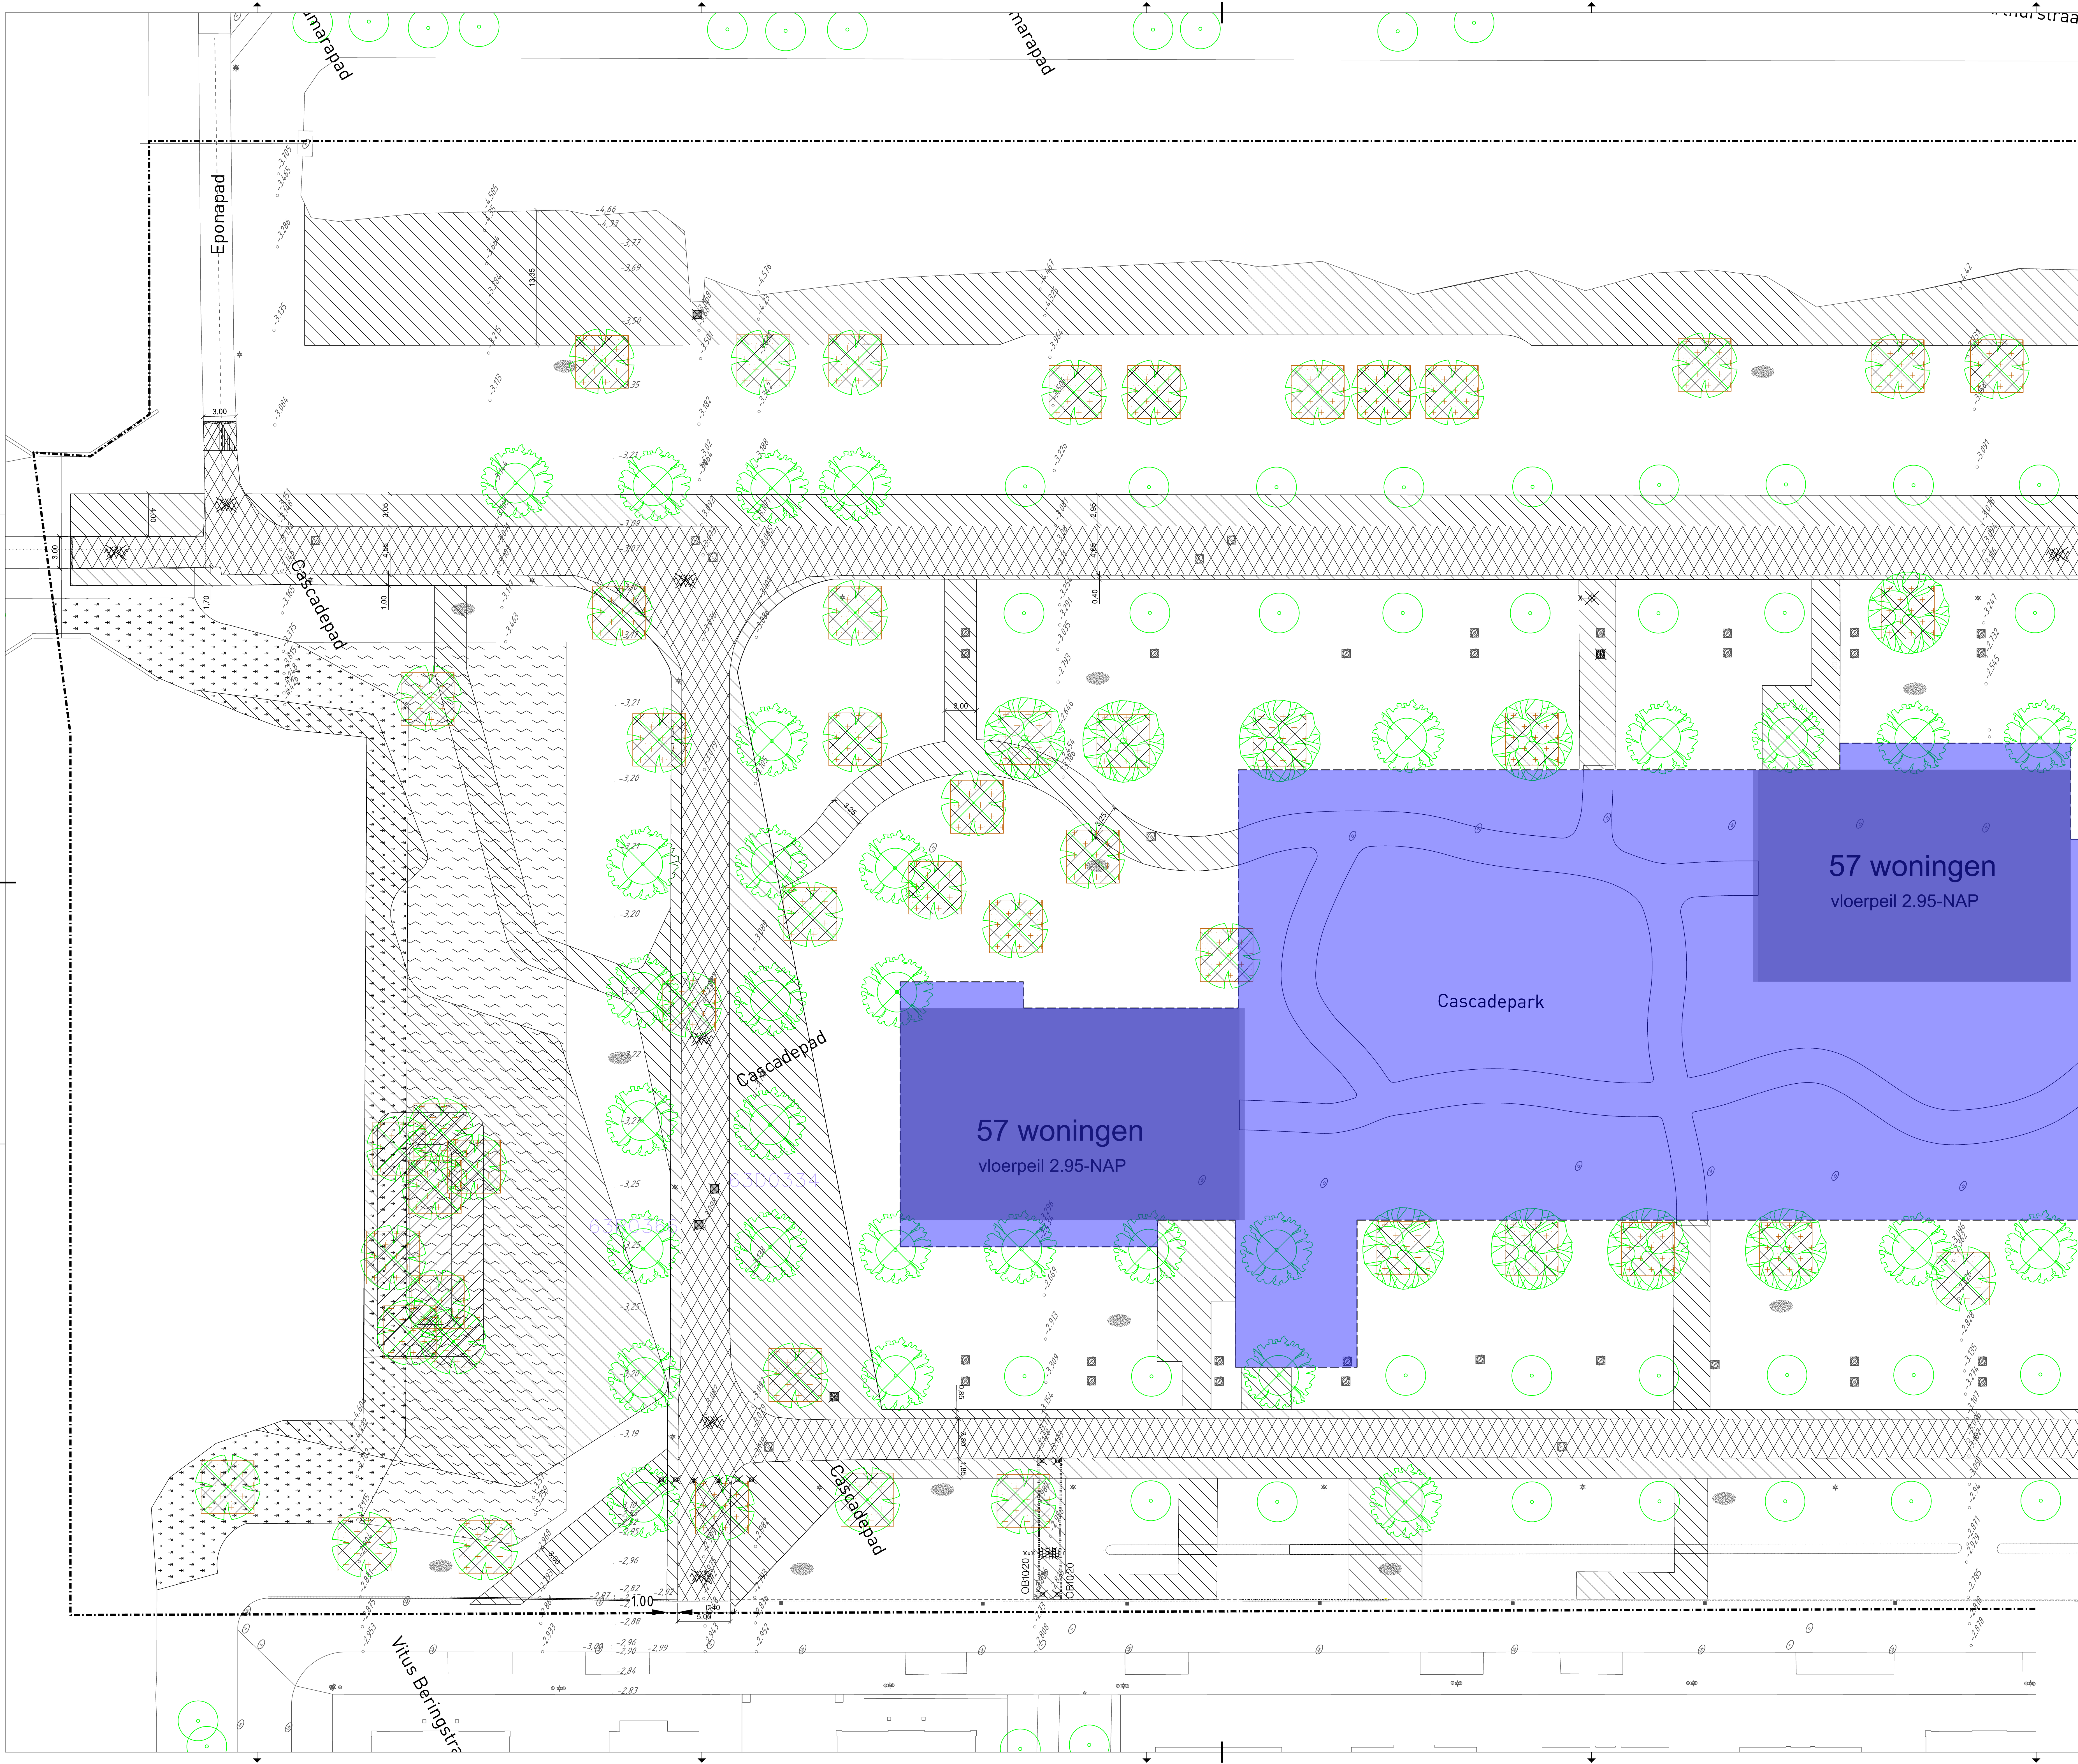

legenda:

plangrens 102891 m2

Bestaande hoogte

Uitgiftegrens wordt door derden gerealiseerd

busbaan

Bestaande boom

Te herplanten boom (door derden)

Nieuwe te planten boom (door derden)

Te verwijderen boom (door derden)

Sloopwerkzaamheden

- Grondwerken

Ontgraven grond

- langs bestaande asfalt 4.5 cm diep

- bij te realiseren nieuw wandelpad 27 cm diep

Ontgraven bestaand klei 25 cm i.v.m.

Nieuwe fundering diepte 80 cm

Ontgraven bestaand zand 25 cm i.v.m.

Nieuwe fundering diepte 80 cm

Ontgraven grond t.b.v. groeiplaatsen bomen

Afmeting: 5.0x5.0 diepte 1.0 m

Grond aanvullen

voor diepte en hoeveelheden, zie het bestek

en details

- Te verwijderen materiaal

Frezen bestaand asfalt (45 mm)

Zagen bestaand asfalt (ca. 4.50 cm)

Trapfrezen (10 cm)

Betonstraatsteen, keiformaat, halfsteenverband,

kleur geel

Betonstraatsteen, keiformaat, keperverband,

kleur rood

Betonstraatsteen, keiformaat, elleboogverband,

kleur zwart

Betonstraatsteen, keiformaat, elleboogverband,

kleur grijs

Betontegels 300x300x45, kleur grijs

Betonplaten 200x200x14 cm

Opsluitbanden 10x20x100 cm, kleur grijs

Trottoirband 13/15x25 cm, kleur grijs

Thermoplastische markering

Haaletanden Verkeerstegels 50x50

Drempels Betonstraatsteen, keiformaat,

elleboogverband, kleur grijs

Neerklapbare paal kleur rood wit

Diamantkoppaal, Kunststof kleur zwart

Afvalbak 50L

Houten Zitbank met twee betonnen voet

Dubbelstaaf hekwerk

Verkeersbordpaal

Verkeersborden

HWA Rioolput

Drainageput

Haag

Riet

Beplanting

Maten in meters, tenzij anders vermeld
Materiaalmaten in mm, tenzij anders vermeld
Peilmaten in meters t.o.v. N.A.P., tenzij anders vermeld
Diameters in mm, tenzij anders vermeld

Gemeente Almere
Stadsruimte

Project:
Terreinafwerving Cascadepark West fase 2
te Almere Poort (gebiedsnummer: 4M2 en 4M3)

Onderdeel:
Opruim tekenin

Tekenaar:
E. Mahmoud

Projectmanager:
M. Yacoubi

Status:
Definitief

Bestandsnaam:
###.gpx

Besteknummer:
GON-4.0-25-027-T01

Documentnr:
4.025027T01-05

Datum:
27-11-2025

Fase:
BESTEKT.

Formaat:
A0

Wijziging:

Schaal:
1:200

Bladnummer:
05

Aantal bladen:
13