


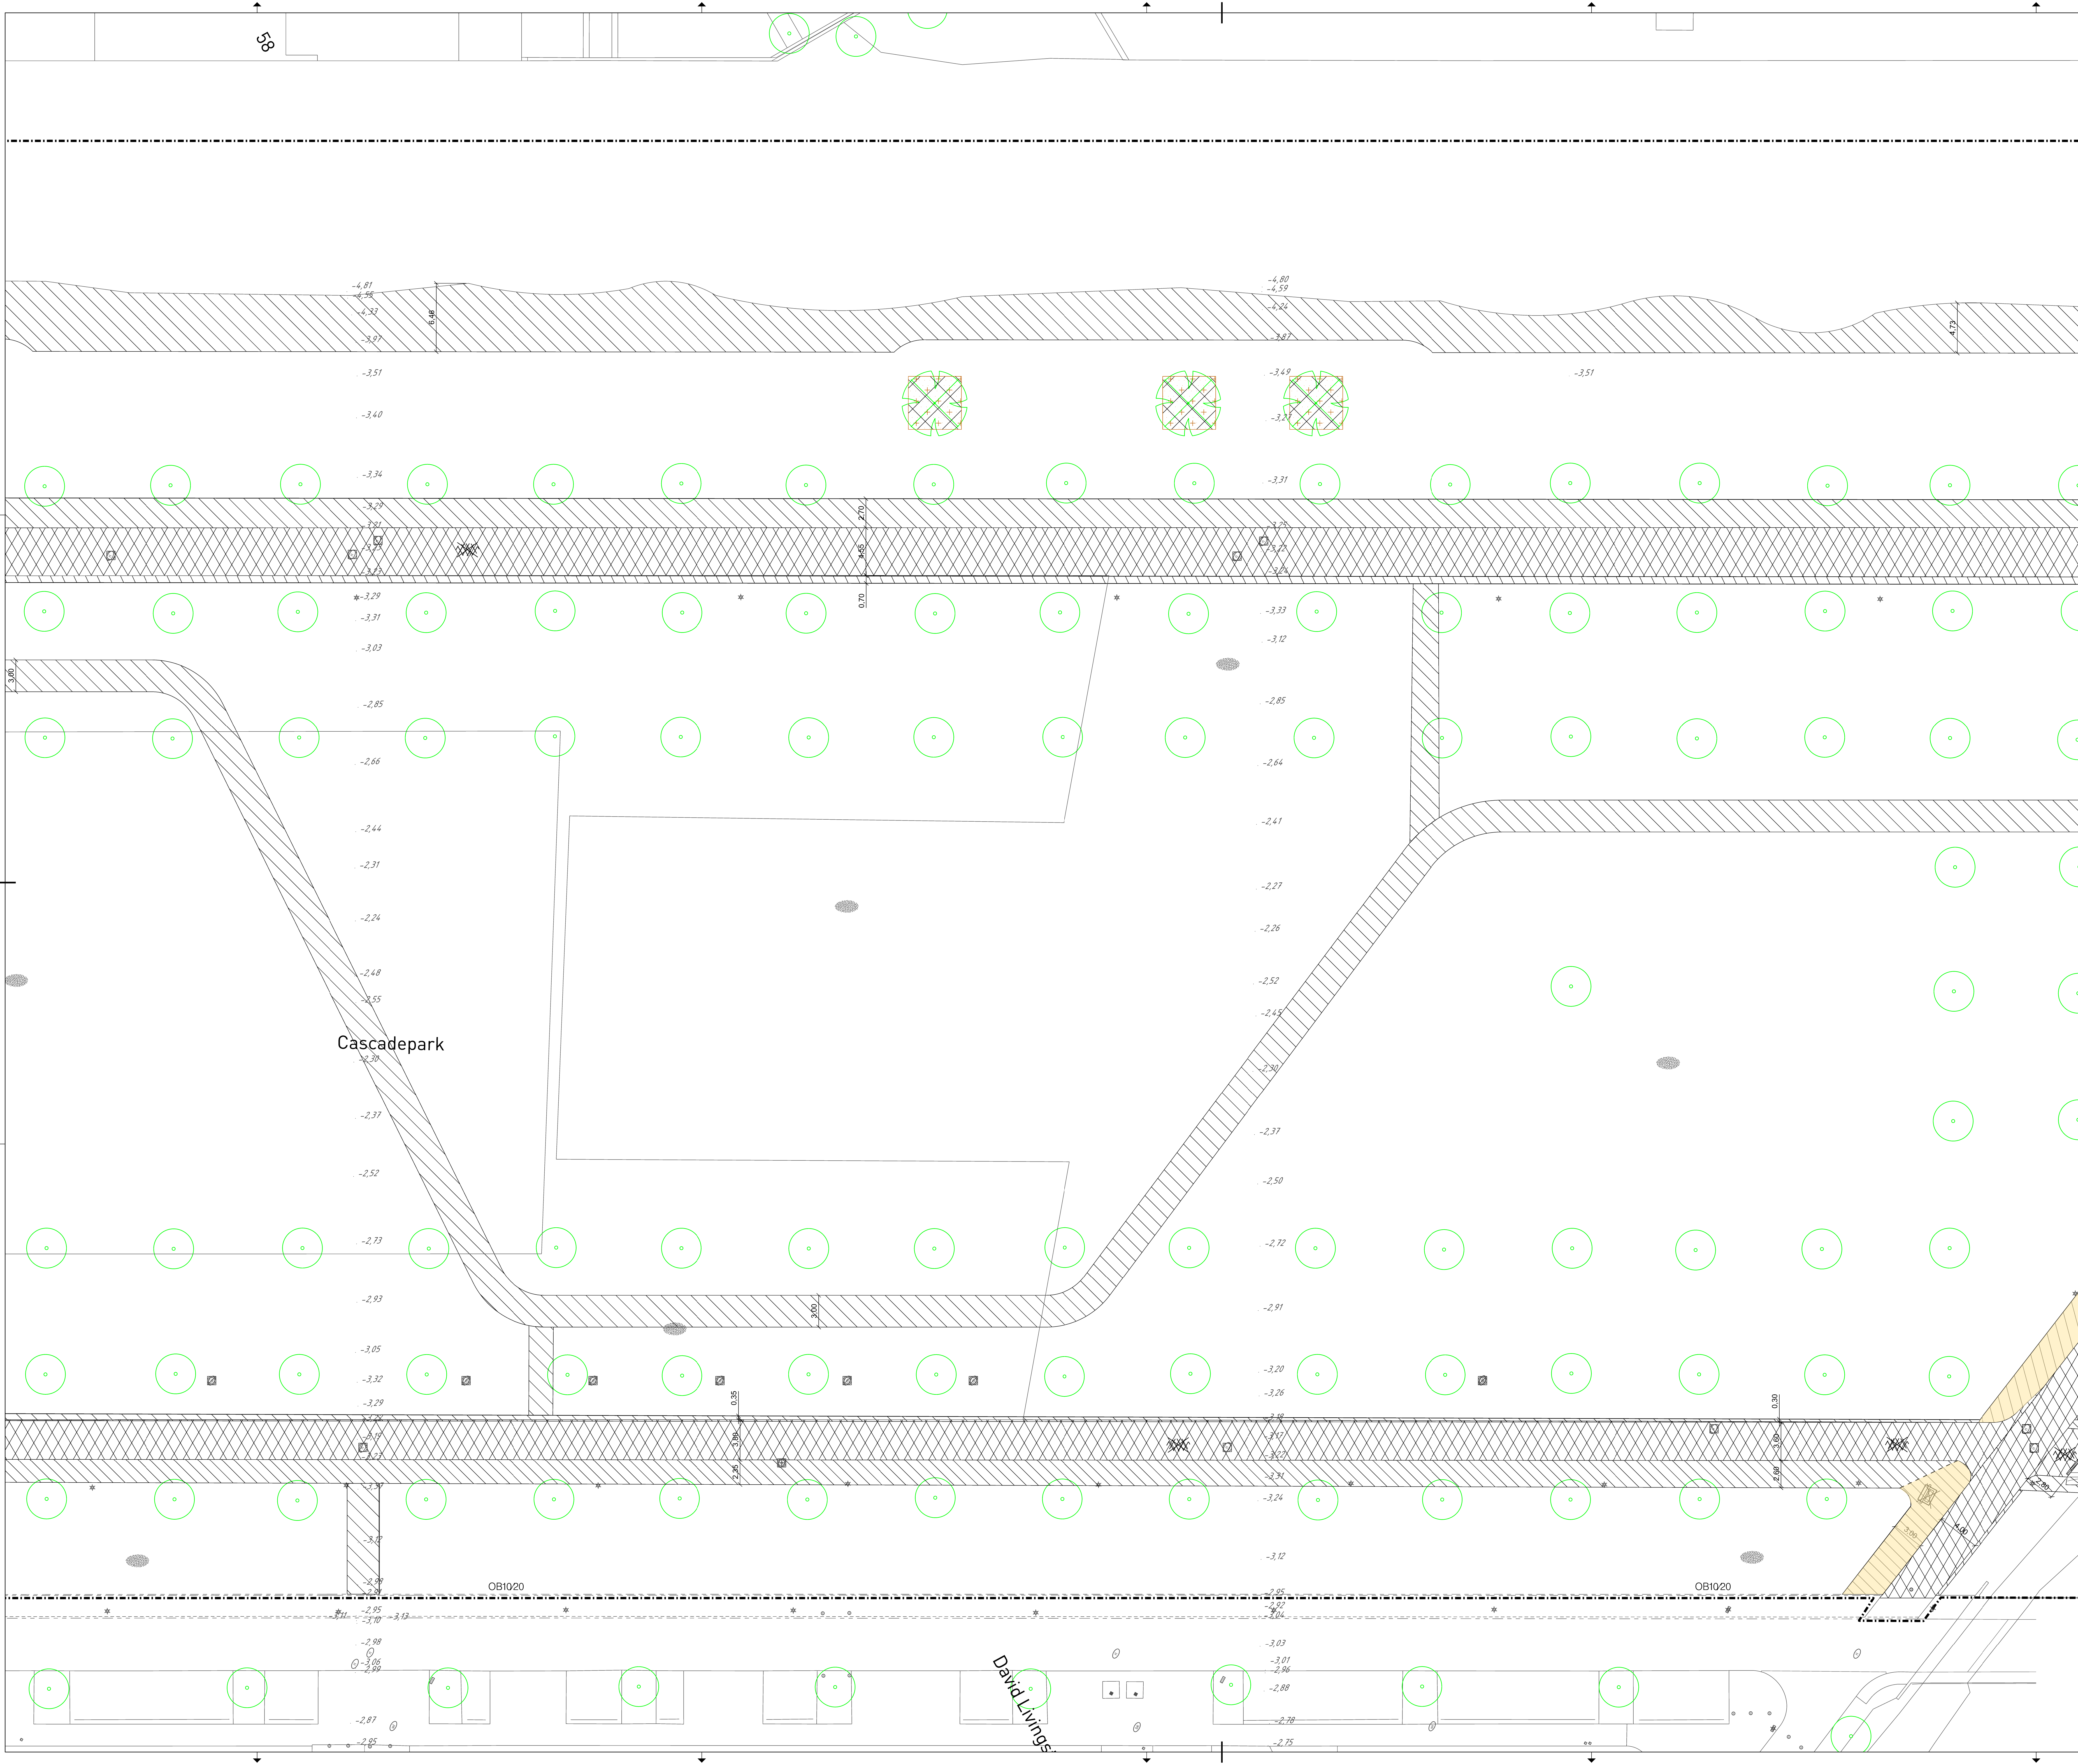

- legenda:
- plangrens 102891 m2
 - Bestaande hoogte
 - Uitgiftegrens wordt door derden gerealiseerd
 - busbaan
 - Bestaande boom
 - Te herplanen boom (door derden)
 - Nieuwe te planten boom (door derden)
 - Te verwijderen boom (door derden)
- Sloopwerkzaamheden
- Grondwerken
- Ontgraven grond
 - Ontgraven bestaand klei 25 cm i.v.m.
 - Ontgraven bestaand zand 25 cm i.v.m.
 - Ontgraven grond tbv groeiplaatsen bomen
 - Grond aanvullen
- Te verwijderen materiaal
- Frezen bestaand asfalt (45 mm)
 - Zagen bestaand asfalt (ca. 4.50 cm)
 - Trapfrezen (10 cm)
 - Betonstraatsteen, kei formaat, halfsteenverband, kleur geel
 - Betonstraatsteen, kei formaat, keperverband, kleur rood
 - Betonstraatsteen, kei formaat, elleboogverband, kleur zwart
 - Betonstraatsteen, kei formaat, elleboogverband, kleur grijs
 - Betontegels 300x300x45, kleur grijs
 - Betonplaten 200x200x14 cm
 - Opsluitbanden 10x20x100 cm, kleur grijs
 - Trottoirband 13/15x25 cm, kleur grijs
 - Thermoplastische markering
 - Haaietanden Verkeerstegels 50x50
 - Drempels Betonstraatsteen, kei formaat, elleboogverband, kleur grijs
 - Neerklapbare paal kleur rood wit
 - Diamantkoppaal, Kunststof kleur zwart
 - Afvalbak 50L
 - Houten Zitbank met twee betonnen voet
 - Dubbelstaaf hekwerk
 - Verkeersbordpaal
 - Verkeersborden
 - HWA Rioolput
 - Drainageput
 - Haag
 - Riet
 - Beplanting

Maten in meters, tenzij anders vermeld
Materiaalmaten in mm, tenzij anders vermeld
Peilmaten in meters t.o.v. N.A.P., tenzij anders vermeld
Diameters in mm, tenzij anders vermeld

Gemeente Almere
Stadsruimte

Project: Terreinafwerving Cascadepark West fase 2 te Almere Poort (gebiedsnummer: 4M2 en 4M3)

Onderdeel:	Opruim tekening	Fase:	BESTEST.	Schaal:	1:200
Tekenaar:	E. Mahmoud	Documentnr:	GON-4-0-25-027-T01	Formaat:	A0
Projectmanager:	M. Yacoubi	Datum:	4025027T01-02	Bladnummer:	02
Status:	Definitief	Wijziging:	27-11-2025	Aantal bladen:	13
Bestandsnaam:	www.gyn				