





Wolf GmbH
84048 Mainburg
Telefon 08751/74-0
Fax 08751/741574

Gerät in 1 Teil liefern.
Überstand Jalousiekloppengestänge max. 120
mm ab Geräteaußenkante auf Bedienungsseite
außenliegend.

ansicht

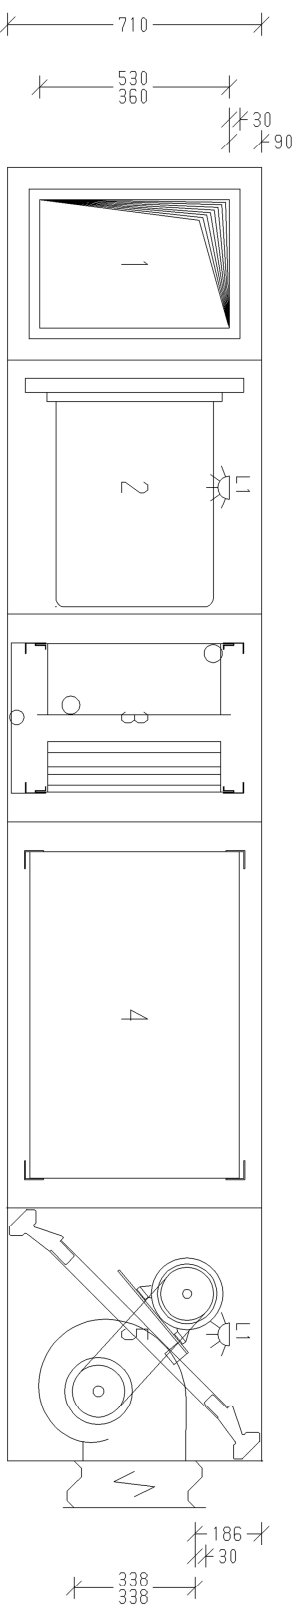

raufsicht

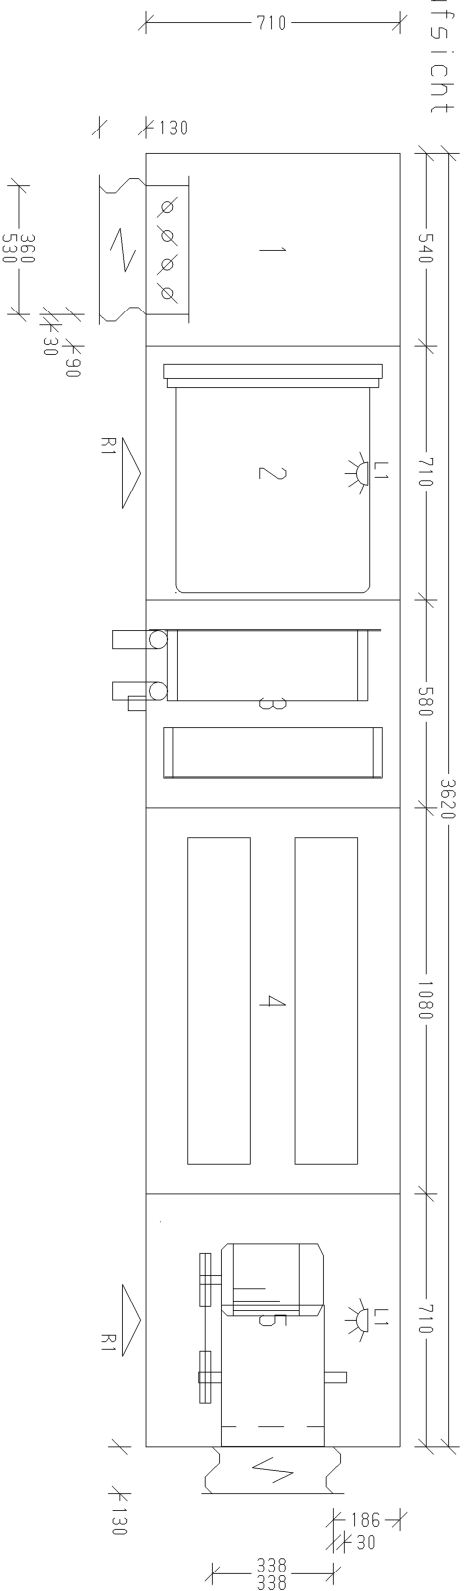

- 5 Ventilatorteil ca. 79kg
- 4 Schalldämpferteil Typ 3 ca. 79kg
- 3 Kühlerenteil ca. 49kg
- 2 Taschenfilterteil F5 ca. 51kg
- 1 Fortluftteil/Leerenteil ca. 49kg
- Gesamtwicht ca. 307kg

Kunde: Elco Wolf NL

Projektname: Stödsgevingen is Koddeweg te Hoog

Position: RUE 218. 01

Bearbeitet: 99 Datum ZM Name

Projekt-Nr.: 00622044/05

KG 40 Gigant