





Wolf GmbH
84048 Mainburg
Telefon 08751/74-0
Fax 08751/741574

Gerät in 2 Teilen liefern

Teil	Bestehend aus Pos.Nr.:	Gewicht
1	1, 2	ca. 210 kg
2	3, 4, 5	ca. 430 kg

Überstand Jalousiekloppengestänge max. 120 mm ab Geräteaußenkante auf Bedienungsseite außenliegend.

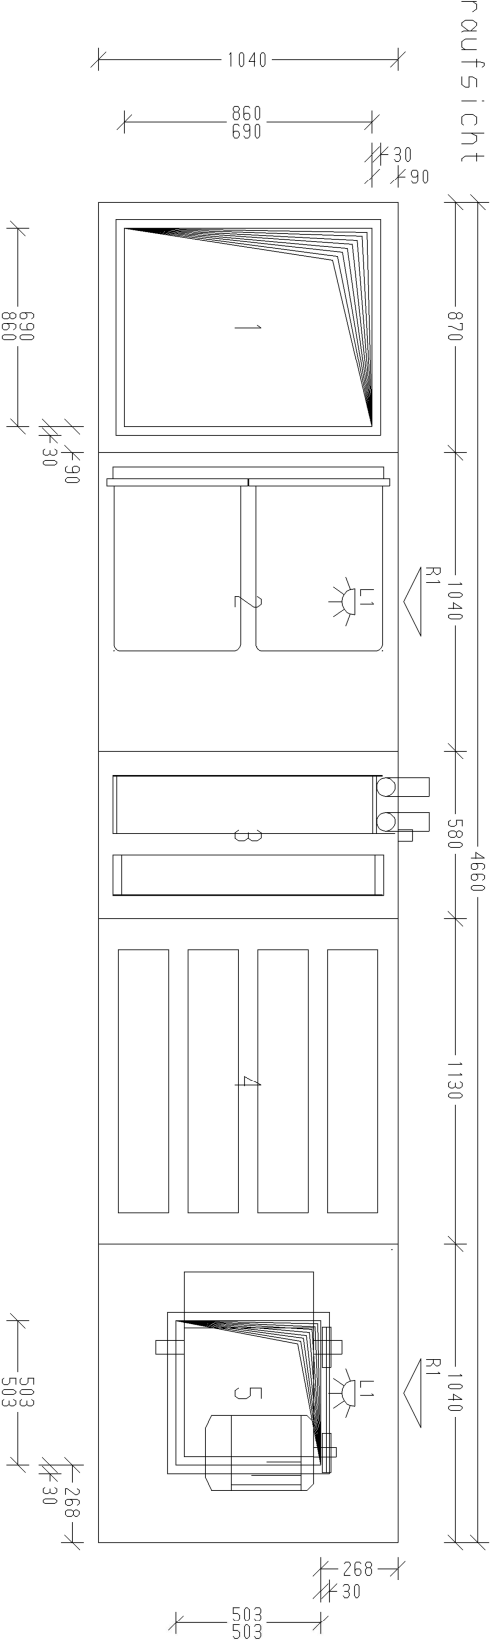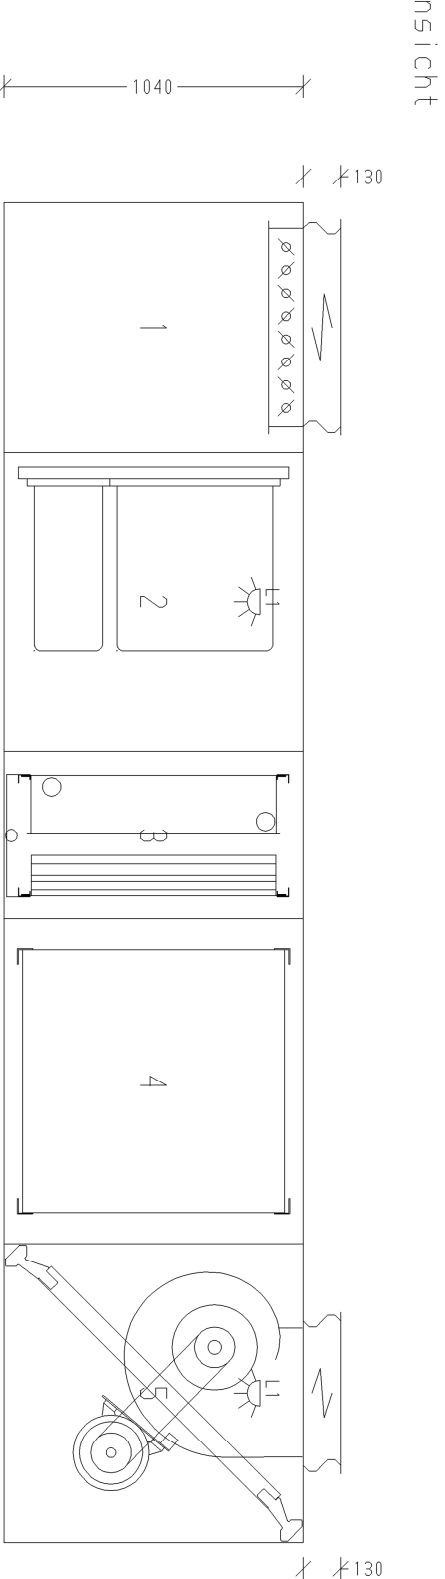

- 5 Ventilatorenteil ca. 170kg
 - 4 Schalldämpferenteil Typ 3 ca. 180kg
 - 3 Kühlerenteil ca. 83kg
 - 2 Taschenfilterenteil F5 ca. 110kg
 - 1 Fortluftteil/Leerenteil ca. 100kg
- Gesamgewicht ca. 643kg

Kunde: Elco Wolf NL
Projektname: Stödsgevingen's Koddeweg te Hoog
Position: RUE 219, 01
Bearbeitet: 99 Datum ZM
Projekt-Nr.: 00622044/06
KG 100 Gigant