





Wolf GmbH
84048 Mainburg
Telefon 08751/74-0
Fax 08751/741574

Gerät in 1 Teil liefern.
Überstand Jalousiekloppengestänge max. 120
mm ab Geräteaußenkante auf Bedienungsseite
außenliegend.

Ansicht

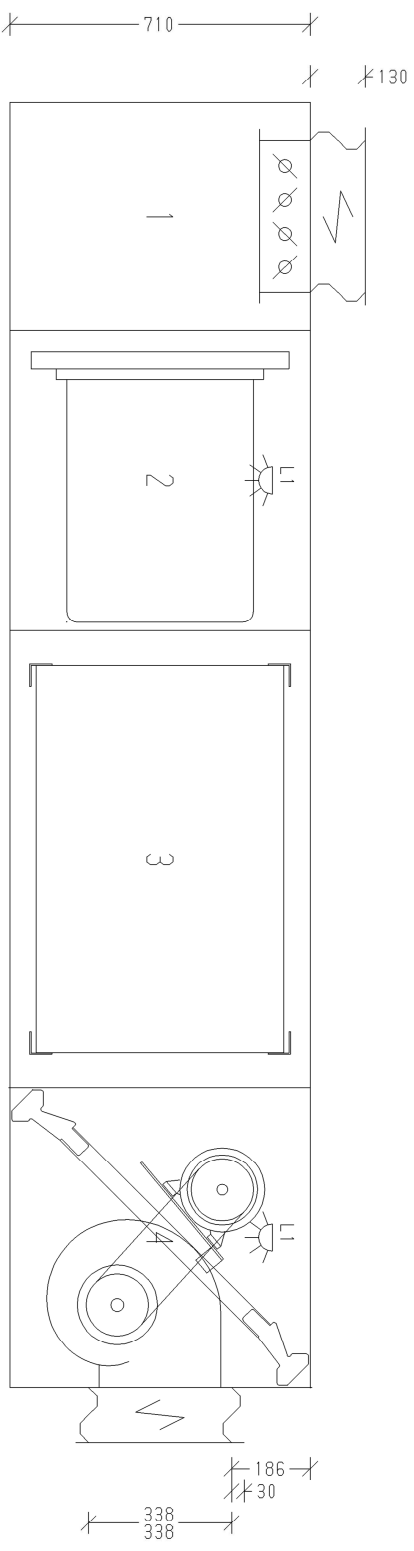

Seitenansicht

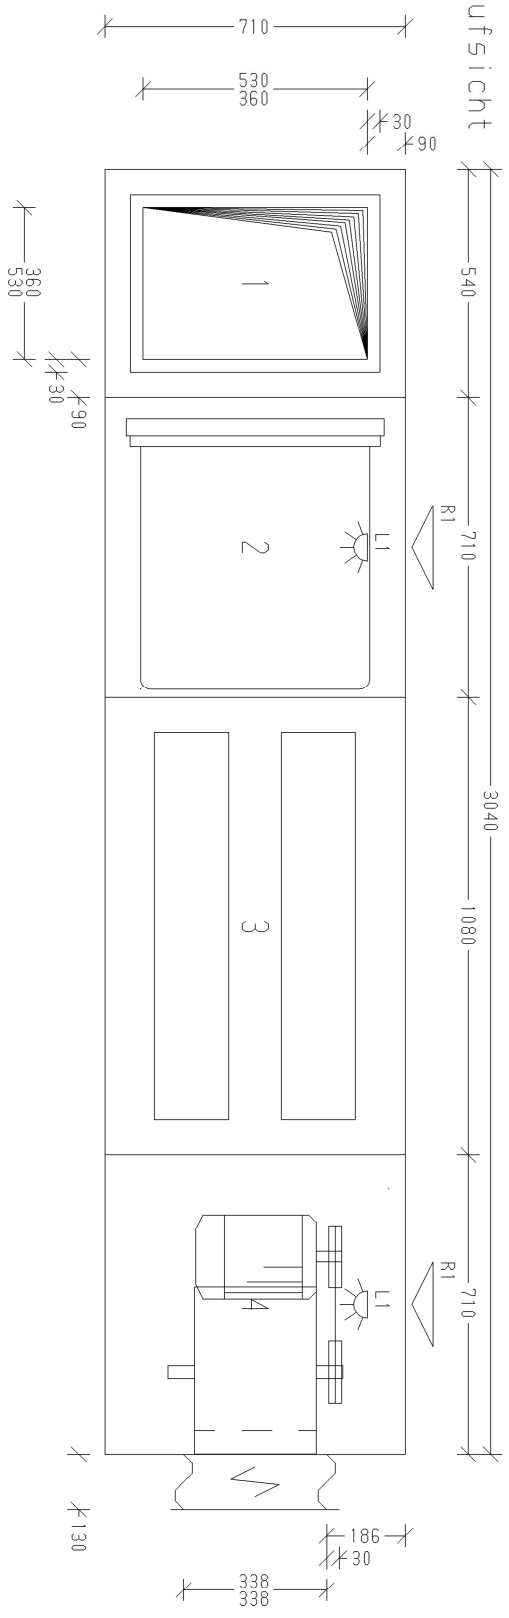

- 4 Ventilatorenteil ca. 79kg
- 3 Schalldämpferenteil Typ 3 ca. 79kg
- 2 Taschenfilterenteil FS ca. 51kg
- 1 Fortluftteil/Leerenteil ca. 49kg
- Gesamtgewicht ca. 258kg

Kunde: Elco Wolf NL

Projektname: Stadsgevangenis Koddeweg te Hoog

Position: RUE 224.01

Bearbeitet:	99	Datum	ZM	Name	
-------------	----	-------	----	------	--

Projekt-Nr.: 00622044/09

KG 40 Gigant