





Wolf GmbH
84048 Mainburg
Telefon 08751/74-0
Fax 08751/741574

Gerät in 2 Teilen liefern

Teil	Bestehend aus Pos.Nr.:	Gewicht
1	1, 2, 3	ca. 350 kg
2	4, 5, 6	ca. 560 kg

Überstand Jalousiekloppengestänge max. 120 mm ab Geräteaußenkante auf Bedienungsseite außenliegend.

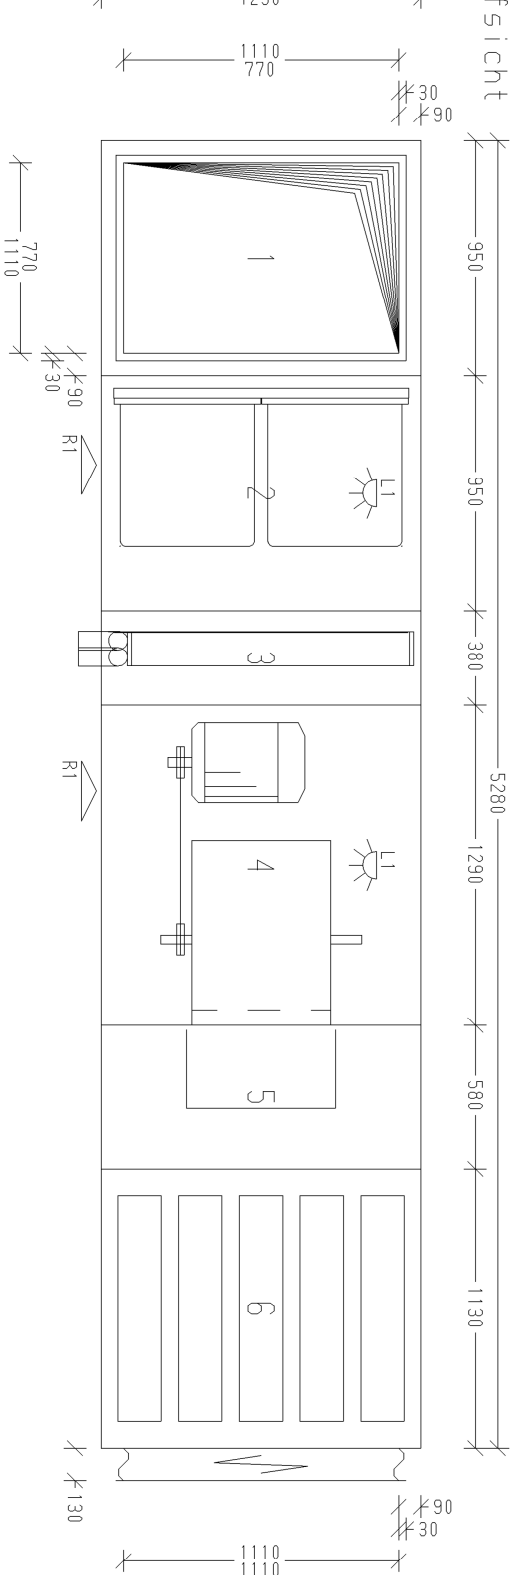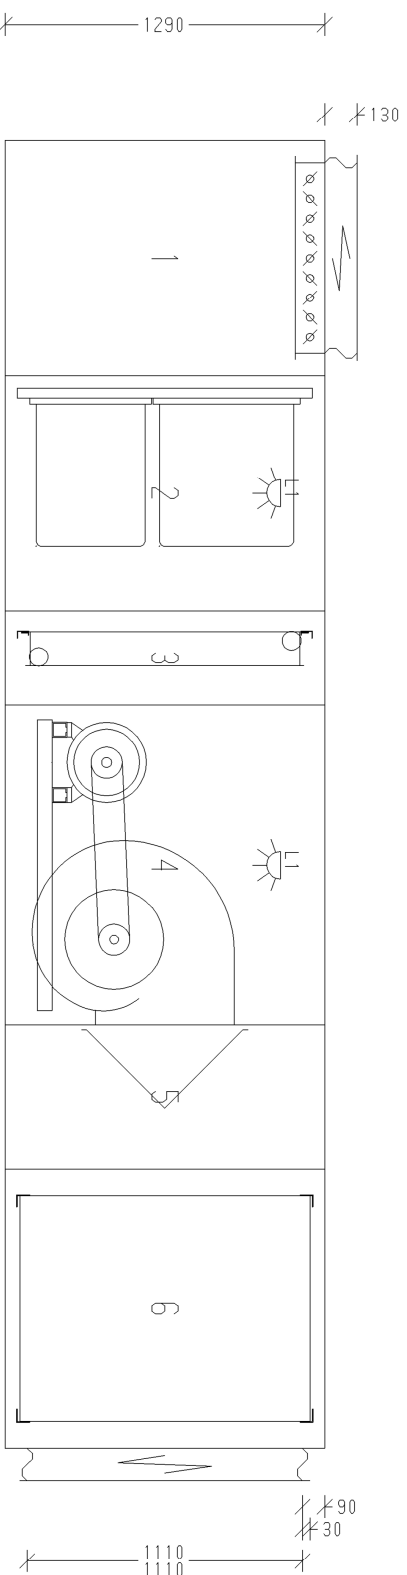

- 6 Schalldämpferenteil Typ 3 ca. 250kg
 - 5 Leerteil ca. 72kg
 - 4 Uentillatorteil ca. 240kg
 - 3 Erhitzerenteil ca. 88kg
 - 2 Taschenfilterenteil F7 ca. 120kg
 - 1 Fortluftteil/Leerteil ca. 140kg
- Gesamtgewicht ca. 910kg

Kunde: Elco Wolf NL

Projektname: Stödsgevingen is Koddeweg te Hoog

Position: LBK 212.01

Bearbeitet:	g9	ZM
	Datum	Name

Projekt-Nr.: 00622043/02

KG 160 Gigant