





Wolf GmbH
84048 Mainburg
Telefon 08751/74-0
Fax 08751/741574

Gerät in 1 Teil liefern.
Überstand Jalousiekloppengestänge max. 120
mm ab Geräteaußenkante auf Bedienungsseite
außenliegend.

Ansicht

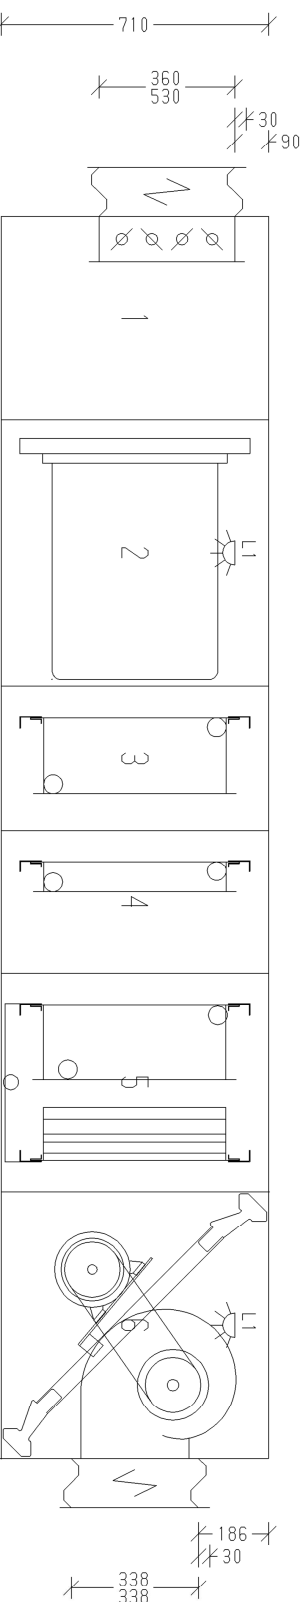

Seitenaufsicht

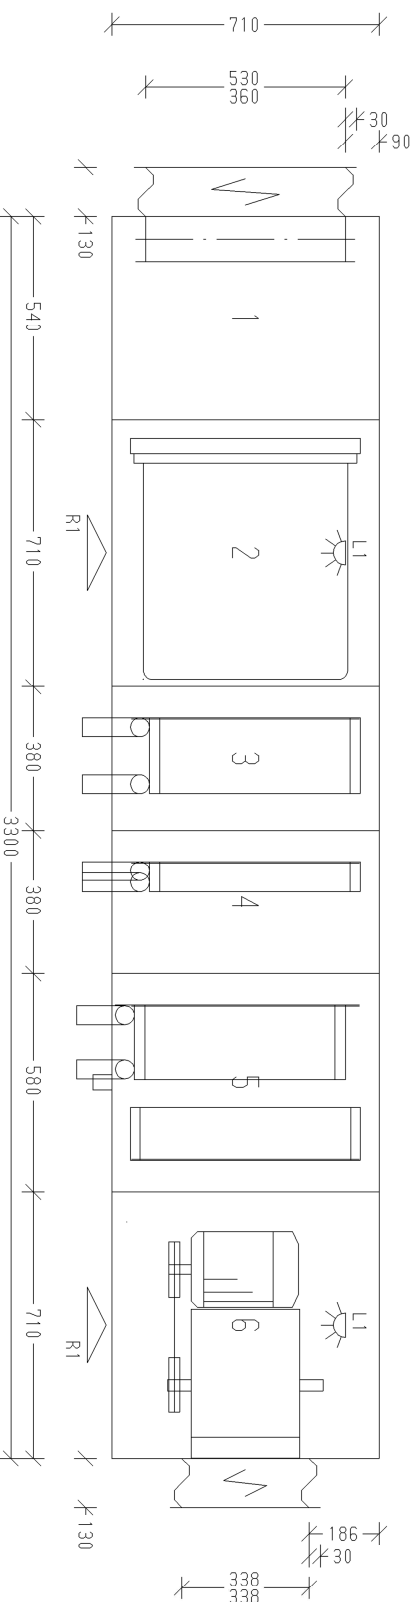

- 6 Ventilatorenteil ca. 79kg
- 5 Kühlerenteil ca. 49kg
- 4 Erhitzerenteil ca. 40kg
- 3 WRG-Erhitzerenteil ca. 44kg
- 2 Taschenfilterenteil F7 ca. 51kg
- 1 Fortluftteil/Leerenteil ca. 49kg
- Gesamtwicht ca. 312kg

Kunde: Elco Wolf NL

Projektname: Stödsgevingen's Koddeweg te Hoog
Position: LBK 213.01

Bearbeitet: 99 Datum ZM Name

Projekt-Nr.: 00622043/03

KG 40 Gigant