




Wolf GmbH
84048 Mainburg
Telefon 08751/74-0
Fax 08751/741574


Gerät in 2 Teilen liefern

Teil	Bestehend aus Pos.Nr.:	Gewicht
1	1, 2, 3, 4	ca. 430 kg
2	5, 6	ca. 270 kg


Seitenansicht

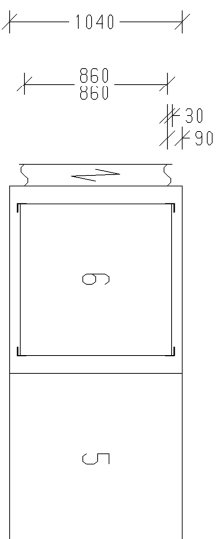

Ansicht

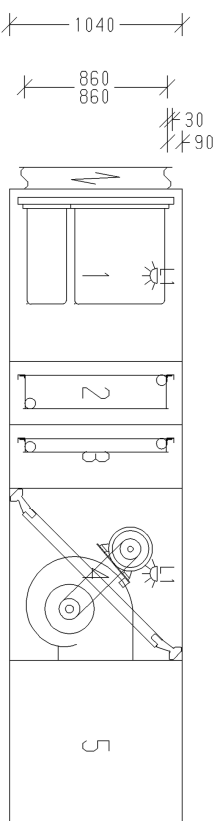

Draufsicht

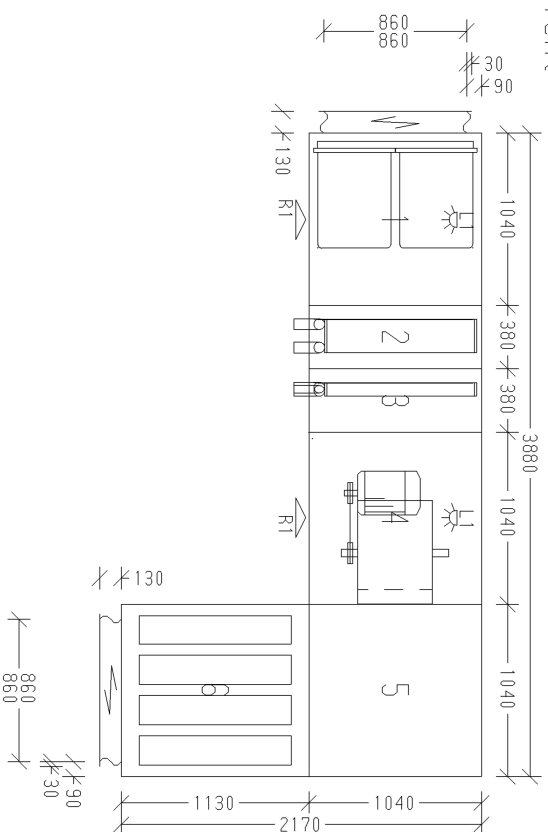

- 6 Schalldämpferenteil Typ 3 ca. 190kg
- 5 Leerteil ca. 86kg
- 4 Ventilatorenteil ca. 160kg
- 3 Erhitzerenteil ca. 68kg
- 2 WRG-Erhitzerenteil ca. 91kg
- 1 Taschenfilterenteil F7 ca. 110kg
- Gesamtwicht ca. 705kg

Kunde: Elco Wolf NL

Projektname: Stödsgevingen's Koddeweg te Hoog

Position: 6 LBK 216.01

Bearbeitet: 99 Datum ZM Name

Projekt-Nr.: 00622043/06

KG 100 Gigant