




Wolf GmbH
84048 Mainburg
Telefon 08751/74-0
Fax 08751/741574

Gerät in 2 Teilen liefern


Teil	Bestehend aus Pos.Nr.:	Gewicht
1	1, 2, 3, 4	ca. 260 kg
2	5, 7, 8	ca. 260 kg

Überstand Jalousiekloppengestänge max. 120 mm ab Geräteaußenkante auf Bedienungsseite außenliegend.


Ansicht

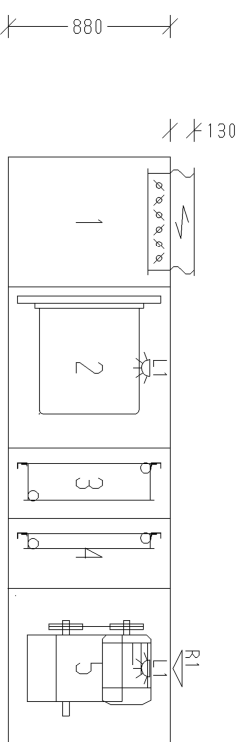

Rechtsansicht

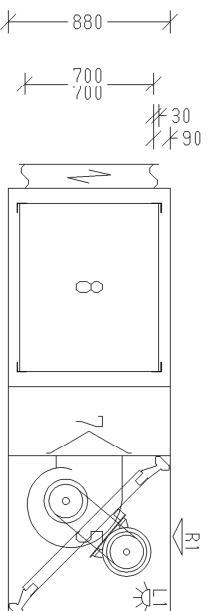

Draufsicht

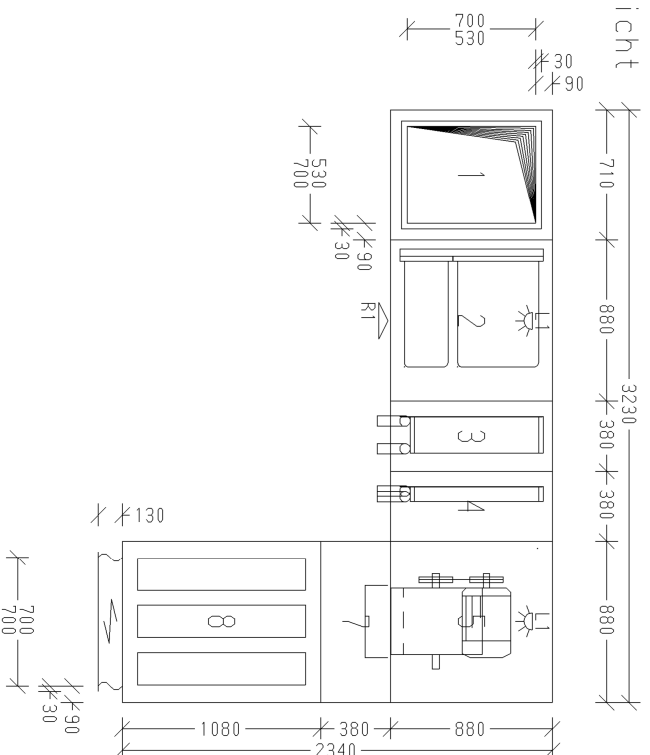

- 8 Schalldämpferenteil Typ 3 ca. 120kg
 - 7 Leerteil ca. 37kg
 - 5 Ventilatorenteil ca. 110kg
 - 4 Erhitzerenteil ca. 53kg
 - 3 WRG-Erhitzerenteil ca. 64kg
 - 2 Taschenfilterenteil F7 ca. 73kg
 - 1 Fortluftteil/Leerteil ca. 73kg
- Gesamtwicht ca. 530kg

Kunde: Elco Wolf NL

Projektname: Stödsgevingen is Koddeweg te Hoog

Position: LBK 220.01

Bearbeitet:	99	Datum	ZM	Name	
-------------	----	-------	----	------	--

Projekt-Nr.: 00622043/10

KG 63 Gigant