




ansicht

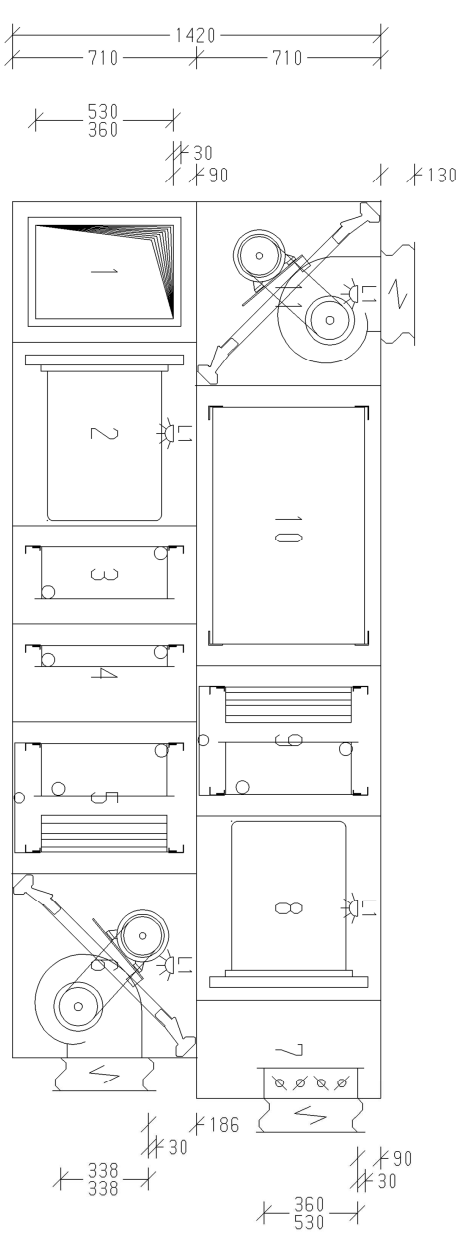

ansicht

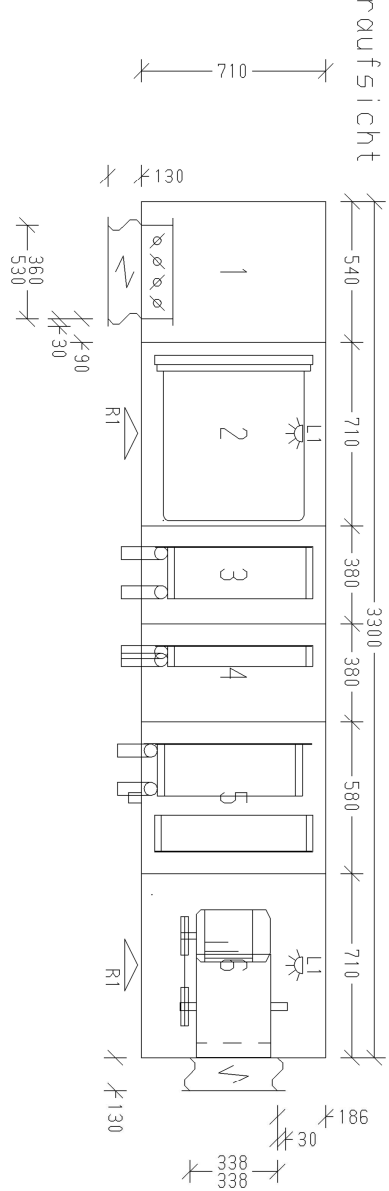

ansicht

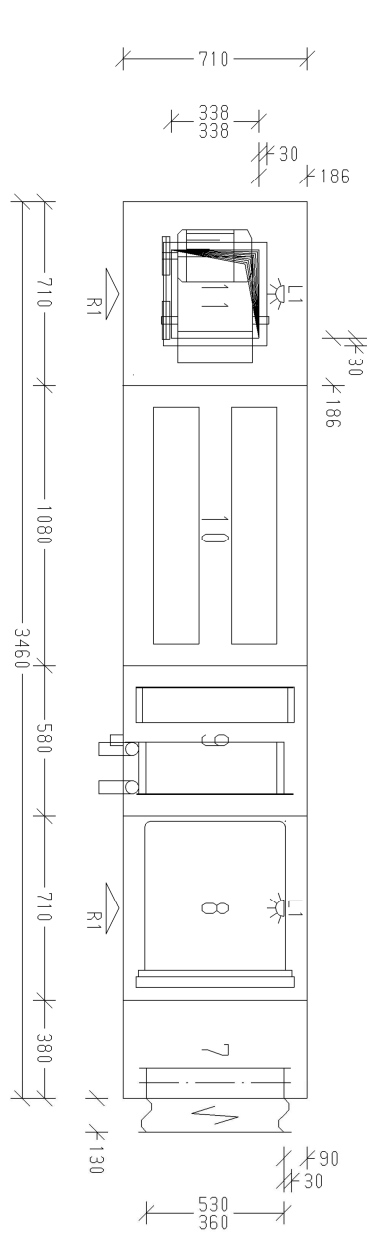

Wolff GmbH  
84048 Mainburg  
Telefon 08751/74-0  
Fax 08751/741574

Gerät in 4 Teilen liefern

Teil	Bestehend aus Pos.Nr.:	Gewicht
1	1, 2, 3	ca. 130 kg
2	4, 5, 6	ca. 160 kg
3	7, 8, 9	ca. 140 kg
4	10, 11	ca. 160 kg

- 11 Ventilatorteil ca. 79kg
  - 10 Schalldämpferenteil Typ 3 ca. 79kg
  - 9 Kühlerenteil ca. 49kg
  - 8 Taschenfilterenteil F5 ca. 51kg
  - 7 Leerteil ca. 43kg
  - 6 Ventilatorenteil ca. 74kg
  - 5 Kühlerenteil ca. 46kg
  - 4 Erhitzerenteil ca. 38kg
  - 3 Erhitzerenteil ca. 42kg
  - 2 Taschenfilterenteil F7 ca. 46kg
  - 1 Fortluftteil/Leerteil ca. 46kg
- Gesamtwicht ca. 593kg

Kunde: Elco Wolff NL

Projektname: Stadsgevangenis Koddeweg te Hoog

Position: RUE/LBK 221.01

Bearbeitet:	14.12.1999	ZM
	Datum	Name

Projekt-Nr.: 00622043/12

KG 40 Gigant

L1 = Beleuchtung 24 Volt  
R1 = Revisionsstüre