




Wolf GmbH
84048 Mainburg
Telefon 08751/74-0
Fax 08751/741574


Gerät in 2 Teilen liefern

Teil	Bestehend aus Pos.Nr.:	Gewicht
1	1, 2, 3	ca. 190 kg
2	4, 5	ca. 170 kg

Überstand Jalousiekloppengestänge max. 120 mm ab Geräteaußenkante auf Bedienungsseite außenliegend.

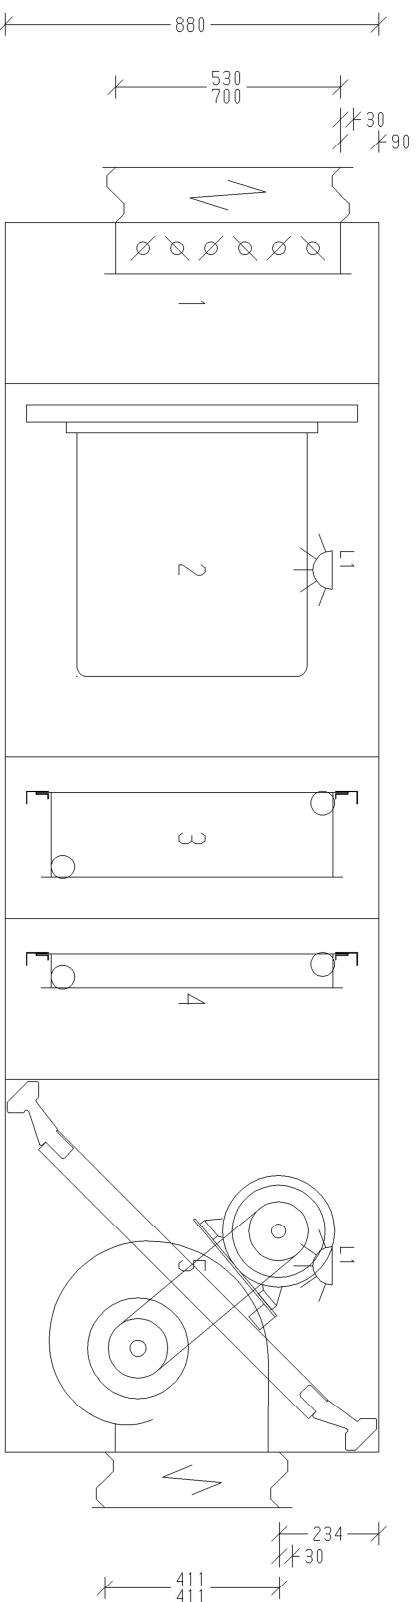

Vorderansicht

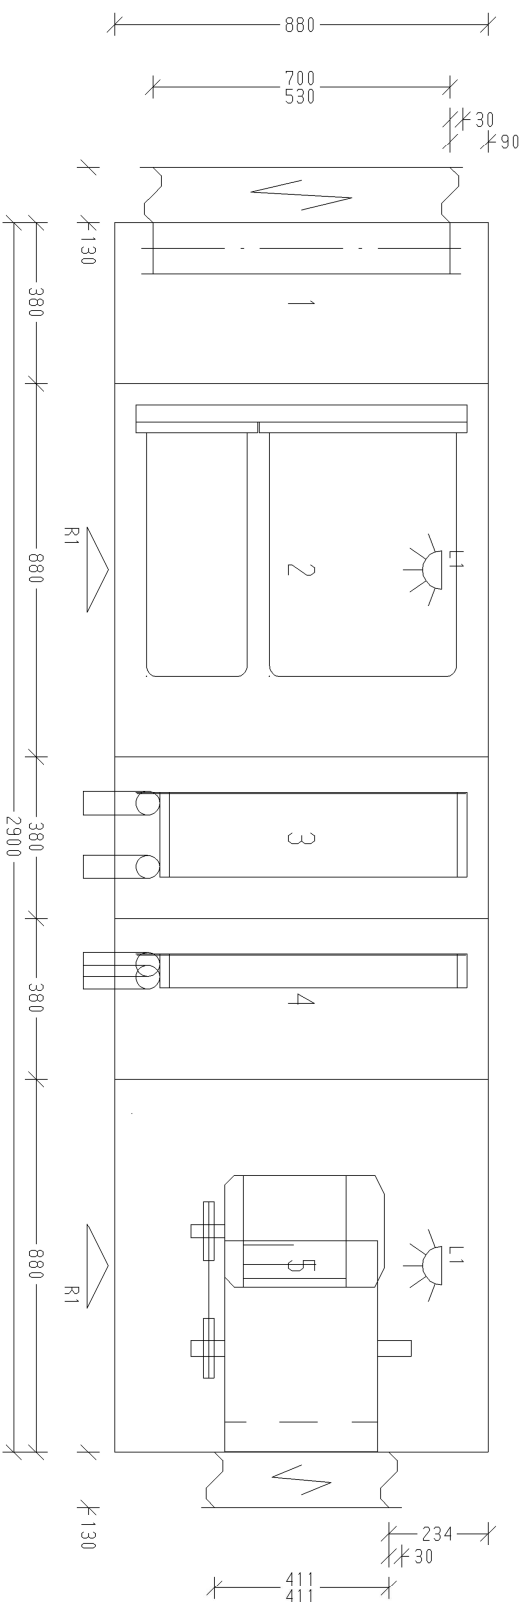

- 5 Ventilatorenteil ca. 110kg
 - 4 Enthitzenteil ca. 53kg
 - 3 URG-Enthitzenteil ca. 64kg
 - 2 Taschenfilterteil F7 ca. 73kg
 - 1 Leerteil ca. 57kg
- Gesamtwicht ca. 357kg

Kunde: Elco Wolf NL

Projektname: Stödsgevingen is Koddeweg te Hoog

Position: LBK 222.01

Bearbeitet: 99 Datum ZM Name

Projekt-Nr.: 00622043/13

KG 63 Gigant