


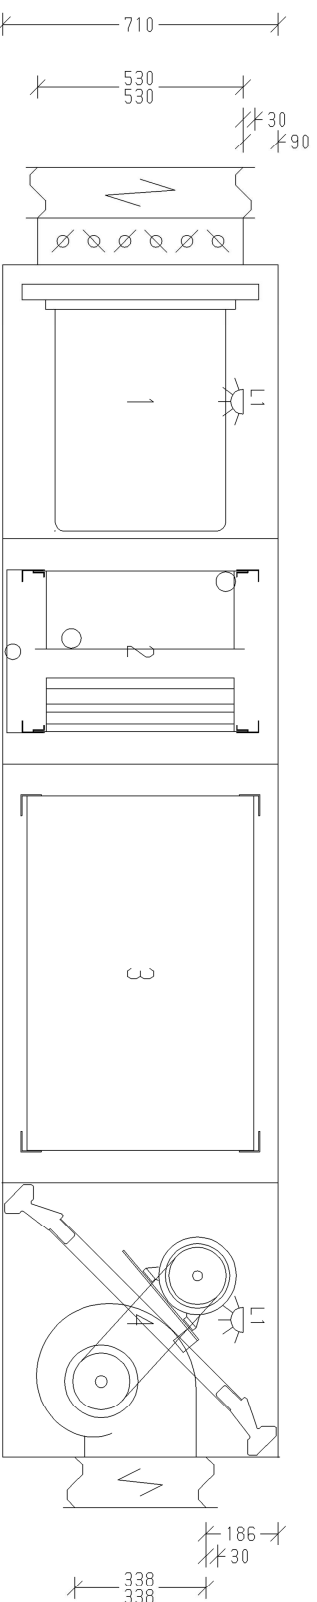


Wolf GmbH
84048 Mainburg
Telefon 08751/74-0
Fax 08751/741574

Überstand Jalousieklappengestänge in Lamellen-Längsrichtung max. 120 mm ab Geräteaußenkante.
Gerät in 1 Teil liefern.
Überstand Jalousieklappengestänge max. 120 mm ab Geräteaußenkante auf Bedienungsseite außenliegend.

Ansicht



Seitenansicht

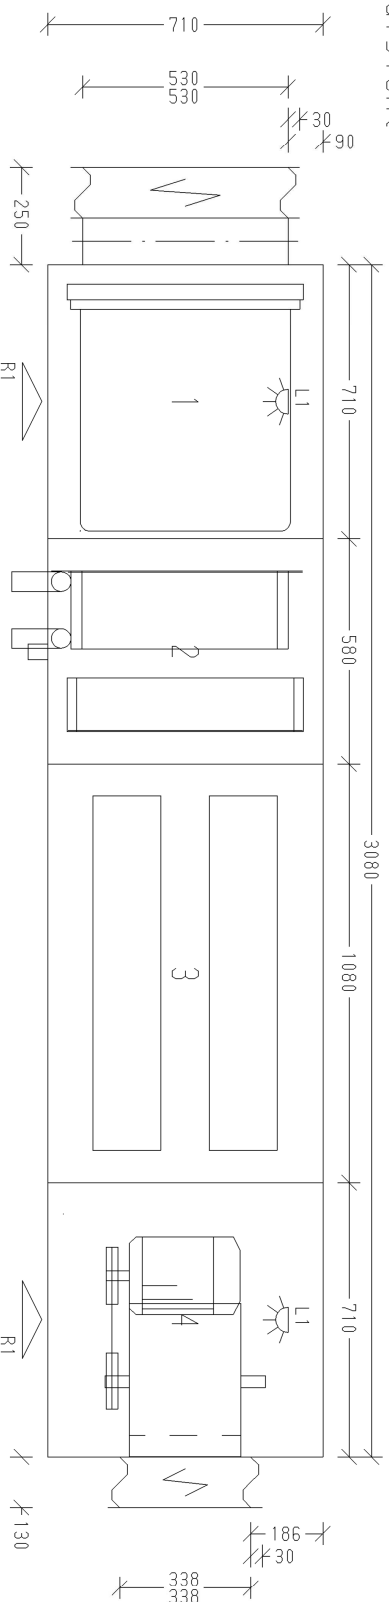

- 4 Ventilatorteil ca. 79kg
- 3 Schalldämpferteil Typ 3 ca. 79kg
- 2 Kühlerenteil ca. 49kg
- 1 Taschenfilterteil F5 ca. 67kg
- Gesamtwicht ca. 274kg

Kunde: Elco Wolf NL

Projektname: Stadsgevangenis Koddeweg te Hoog

Position: RUE 213.01

Bearbeitet: 99 Datum ZM Name

Projekt-Nr.: 00622044/03

KG 40 Gigant