



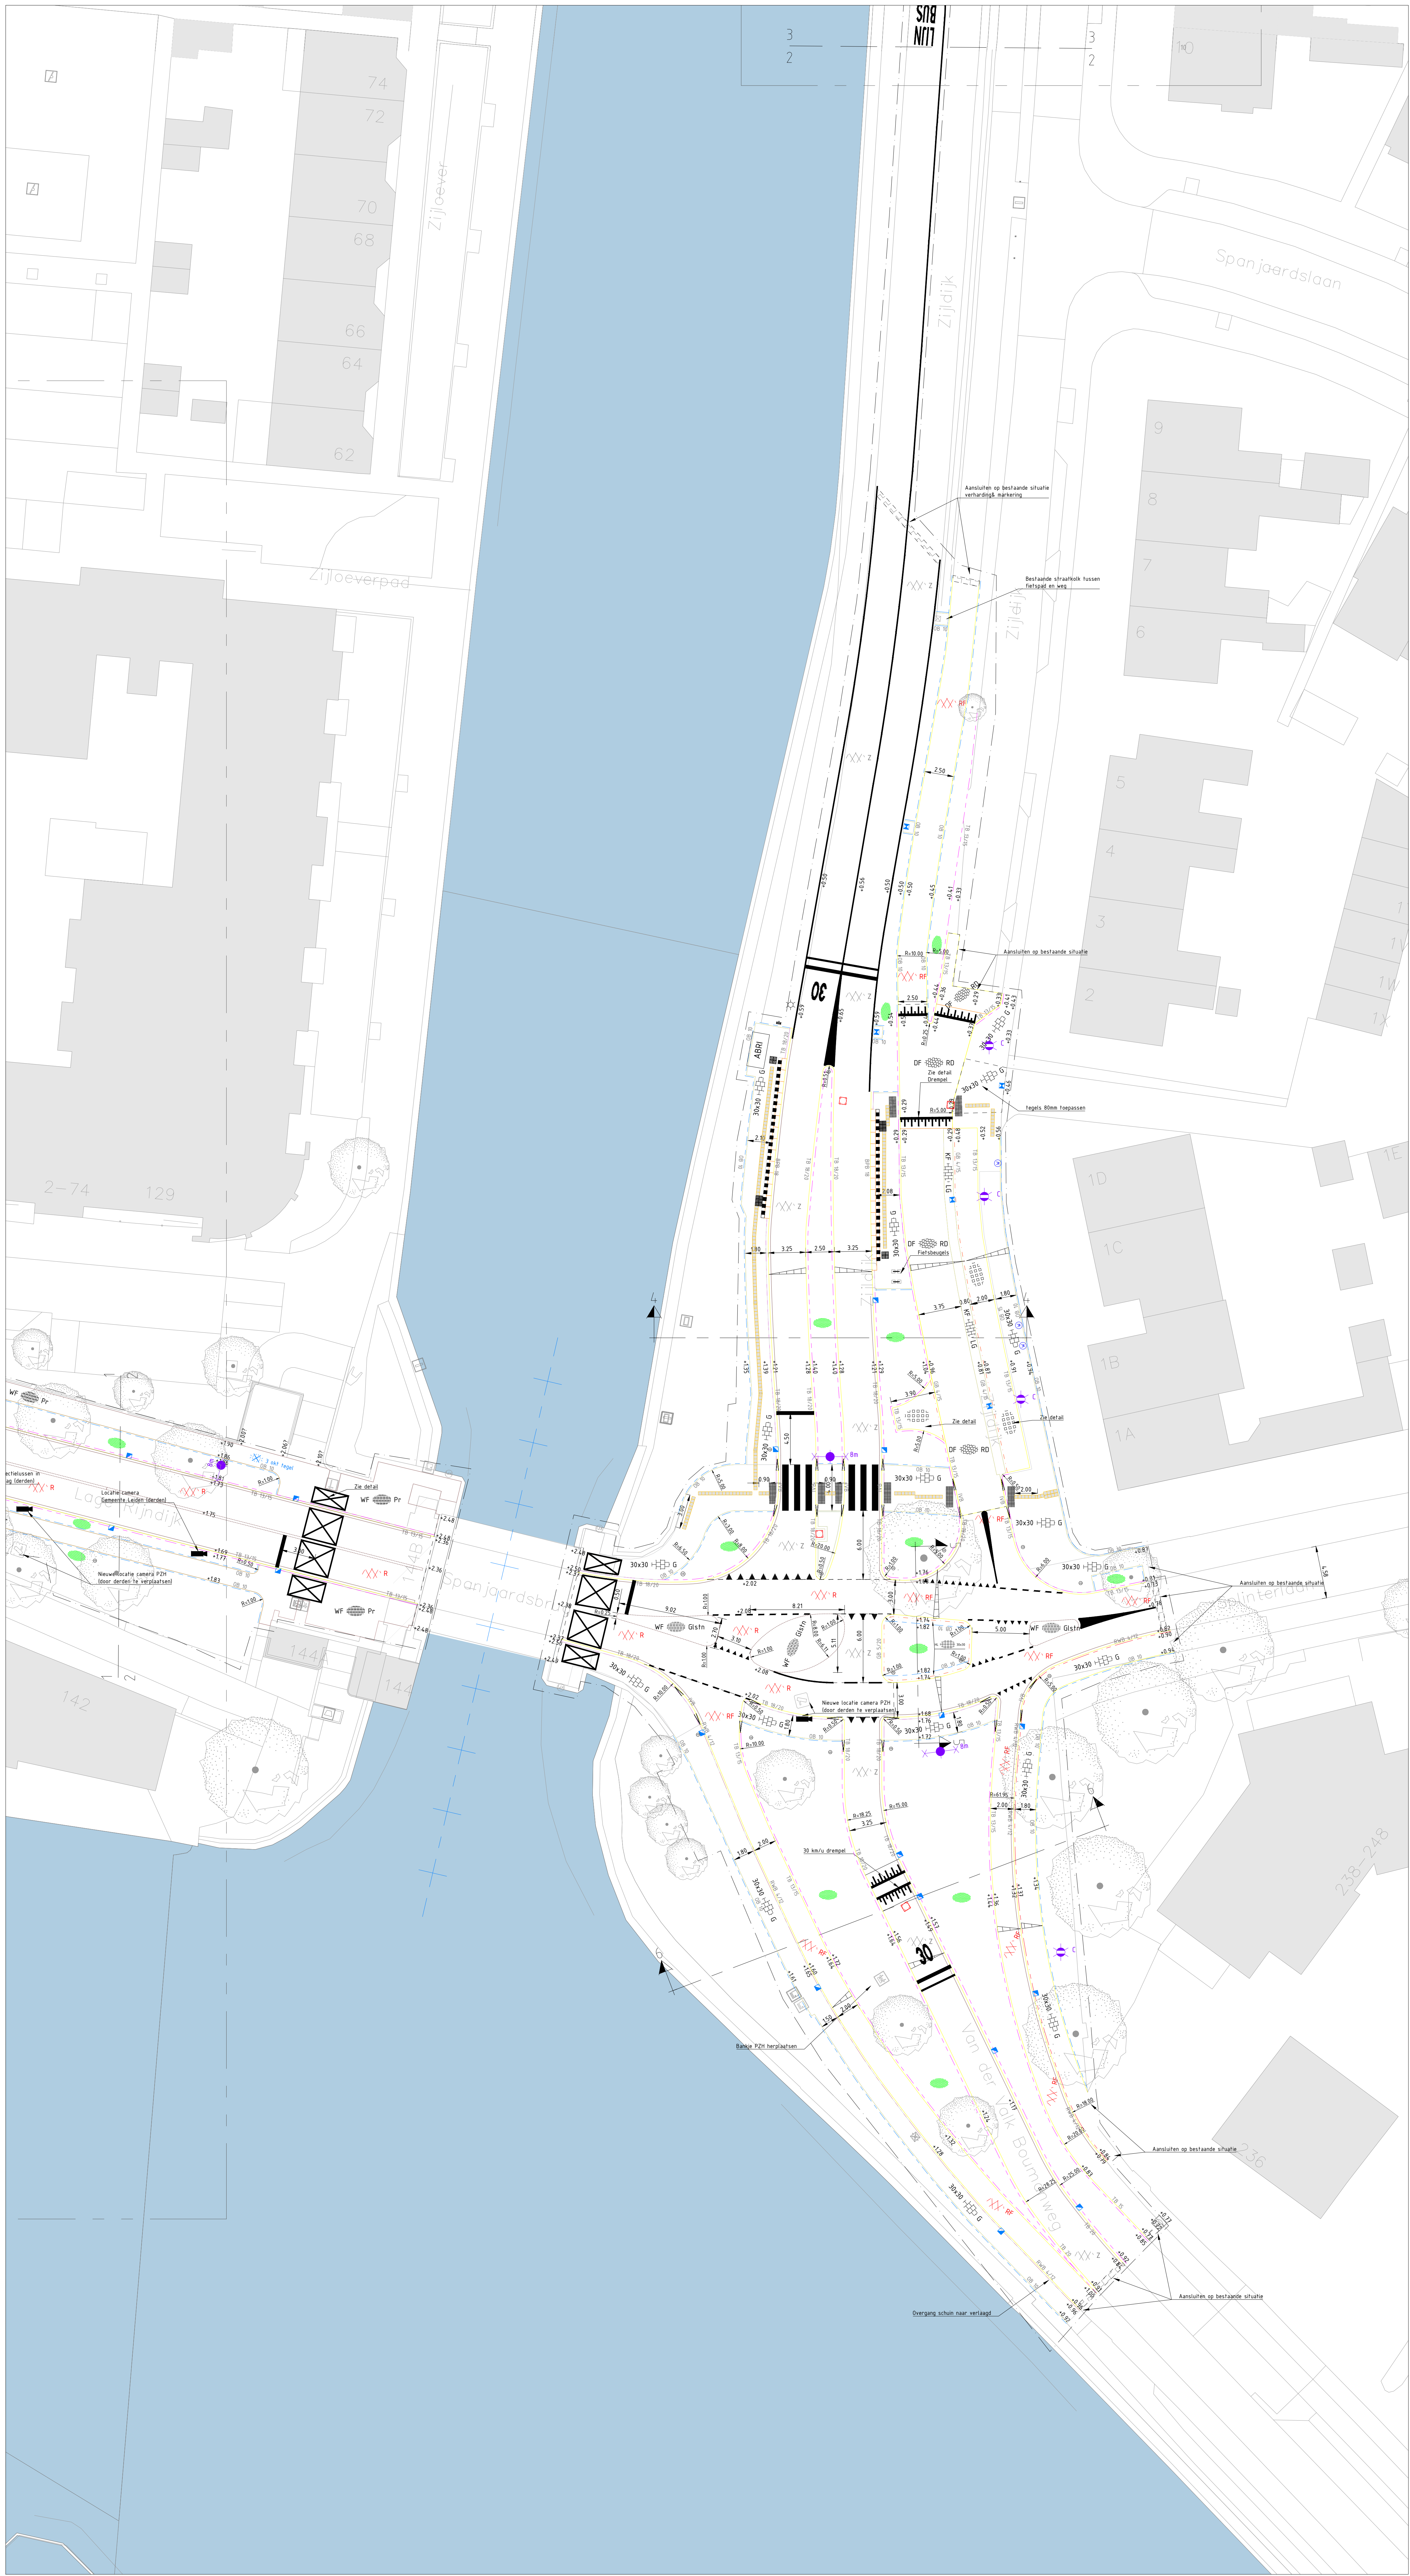

LEGENDA			
	Tekenbladgrens		Verkeersdrempel
	Gemeentegrens		Haientanden 0.50x0.50 (rijbaan)
	Werkgrens		Haientanden 0.30x0.30 (fietspad)
	Bestaande situatie		Blommarkering fietsoversteek 0.50x0.50 (0.50)
	Bestaande bebouwing		V.O.P. 4.0x0.50 (0.50)
	Bestaand oppervlaktewater		Markering belijning 0.5-0.5m streep (0.10)
	Materialgrens		Markering belijning 1-1 streep (0.10)
	Aanbrengen asfaltverharding, Zwart		Markering belijning doorgelrokken (0.10)
	Aanbrengen asfaltverharding, Rood, rijbaan		Markering pijl
	Aanbrengen asfaltverharding, Rood, Fietspad		Markering lijn bus
	Betontegel 300x300x45 mm, halfsteensverband, kleur: Lavalor Urban 402		30-Zone markering
	Gebakken klinker, halfsteensverband, WF, kleur: Pavonia rood		Strak, gootegel 150x300, kleur: standaard lichtgrijs
	Gebakken klinker, halfsteensverband, WF, kleur: Pavonia rood		Strak, gootsteen 10x20, kleur: Pavonia rood
	Gebakken klinker, keper-/ellingsverband, DF, kleur: Pavonia rood		'Guestone' rijbaanscheiding
	Betonstraatstenen, halfsteensverband, KF, kleur: Lichtgrijs		Grastegelsbetonnen Solidrain S1 2000x600x120
	'Guestone' op asfalt, halfsteensverband, WF, kleur: Pavonia rood		Grastegelsbetonnen Hydra Stone 300x300x100
	Geleidelijn: Betonregels, wit, 300x300x60 mm, 4 ribbels		Op hoogte stellen bestaande putrand
	Oversteekmarkering: Noppenregels, beton, wit, 300x300x60 mm		Aanbrengen trottoirkolk: G-Line Max TM-128 A GB2
	Instapklankplaattegel 300x300x60 mm		Aansluiten op bestaande aansluitleiding
	Zwart-witte blokmartering, 300x300x50 mm		Aanbrengen straatkolk: G-Line Max STR-9736 GB1 Z7
	Terug plaatsen bestaande abri		Aansluiten op bestaande aansluitleiding
	Plaatsen afvalbak: Model: Single BN 60 (50) liter, E2P - PC Grey/Smooth/Semi Gloss 60+-5/RAL7016 Met afsluitklep		
	Opsluitband 100x200, kleur: standaard lichtgrijs		
	Opsluitband 150x250, kleur: standaard lichtgrijs		
	Trottoirband 130/150x250, kleur: Leiden: zwart, deklaag uitgewassen basalt, kleur: Leiderdorp: standaard lichtgrijs		
	Trottoirband 180/200x250, kleur: Leiden: zwart, deklaag uitgewassen basalt, kleur: Leiderdorp: standaard lichtgrijs		
	Rijwielpadband 40/120x250, kleur: standaard grijs		
	Geleidenband, beton 40/150x250, kleur: Leiden: zwart, deklaag uitgewassen basalt, kleur: Leiderdorp: standaard lichtgrijs		
	Geleidenband, beton 50/200x250, kleur: Leiderdorp: standaard lichtgrijs		
	Inritverloopband (naar a-niveau)		
	Hergebruiken busperronband: Leicon 18, wit, 1000x440x330		
	Aanbrengen inritbanden, 750x500x180, kleur: zwart, deklaag uitgewassen basalt		
	Mast: conische, 8m, enkele ulthouder, Staal, Ral 7016 Armatuur: Philips Luma, BGP703		
	Mast: conische, 8m, enkele ulthouder, Staal, Ral 7016 Armatuur: Philips Luma, BGP713		
	Te handhaven mast		
	Mast: conische, 8m, dubbele ulthouder, Aluminium Armatuur: Brisa-Plus/Ampera/Avenue, 3000K		
	Mast: conische, 4m Armatuur: KVK - LED/Frisa/ORB Etra, 3000K, 4m		
	Aanbrengen VRI-mast/ Drukknop		
	Aanbrengen verkeersbordpaal/-zuil		
	Aanbrengen kastanhouten paal		
	Verplaatsen camera/ aanbrengen nieuwe camera (door derden)		
	Aanbrengen nieuwe straatpot tbv. pelibus/ wateraansluiting		
	Aanbrengen nieuwe straatpot tbv. gas-aansluiting/ brandhydrant		
	Terug aanbrengen 3 oktober tegel		
	Aanbrengen lipas/ trapfrees in asfaltverharding tbv. aansluiting		
	Groenval volgens groentekening		
	Hoogtematen		

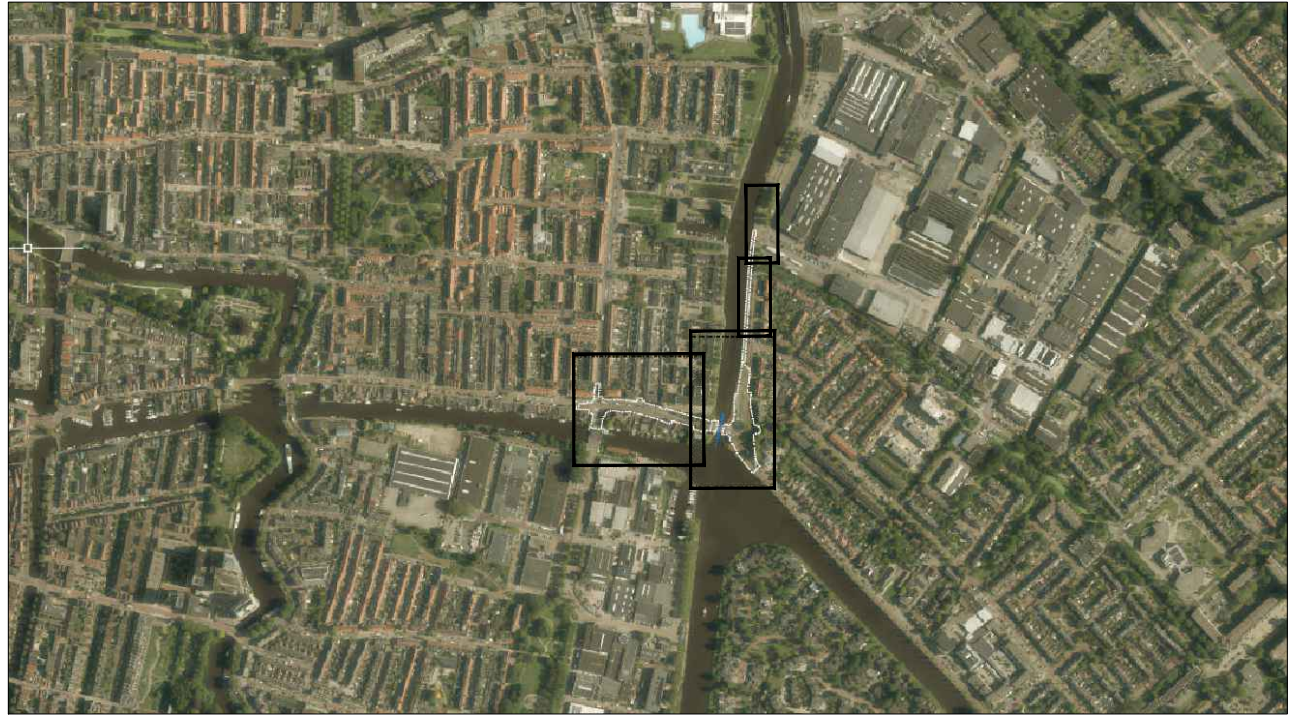

Projectlocatie
Schaal 1 : 10.000

Opmerkingen

- Maten in meters, tenzij anders vermeld.
- Materiaalmaten in millimeters, tenzij anders vermeld.
- Hoogtematen in meters t.o.v. N.A.P., tenzij anders vermeld.
- Diameters in millimeters, tenzij anders vermeld.
- Coördinaten in meters t.o.v. Rijksdriehoekstelsel.
- Hoeken in graden (150°).
- Ligging kabels en leidingen indicatief weergegeven, exacte ligging bepalen d.m.v. het graven van proefschouwen.
- Tekeningen bestaan uit Bestaande situatie, Verwijderen, Nieuwe situatie bovengronds, Openbare verlichting, Groen, Beplanting, Duursproeielen en Details.
- Verhardingsopbouw in detailtekening weergegeven.

Schaal 1:200
0 2 4 m

1.1	Uitvoering ontwerpfase	RS		MS	13-05-2024
2.0	Markering (binnen zone bovengevoel)	RS		MS	01-05-2024
1.1	Eerste uitgang	RS	LK	MS	20-03-2024
Totaal aanpak		aanpak	aanpak	aanpak	aanpak
opdrachtgever					
Gemeente Leiden					
project					
Spanjaardsbrug Leiden & Leiderdorp					
werkomschrijving					
Nieuwe bovengrondse inrichting					
documentatie					
Definitief					
documentnummer					
632244					
formaat					
A0					
schaal					
1:200					
titel					
Bestek					
bladzijde					
2					
van					
3					