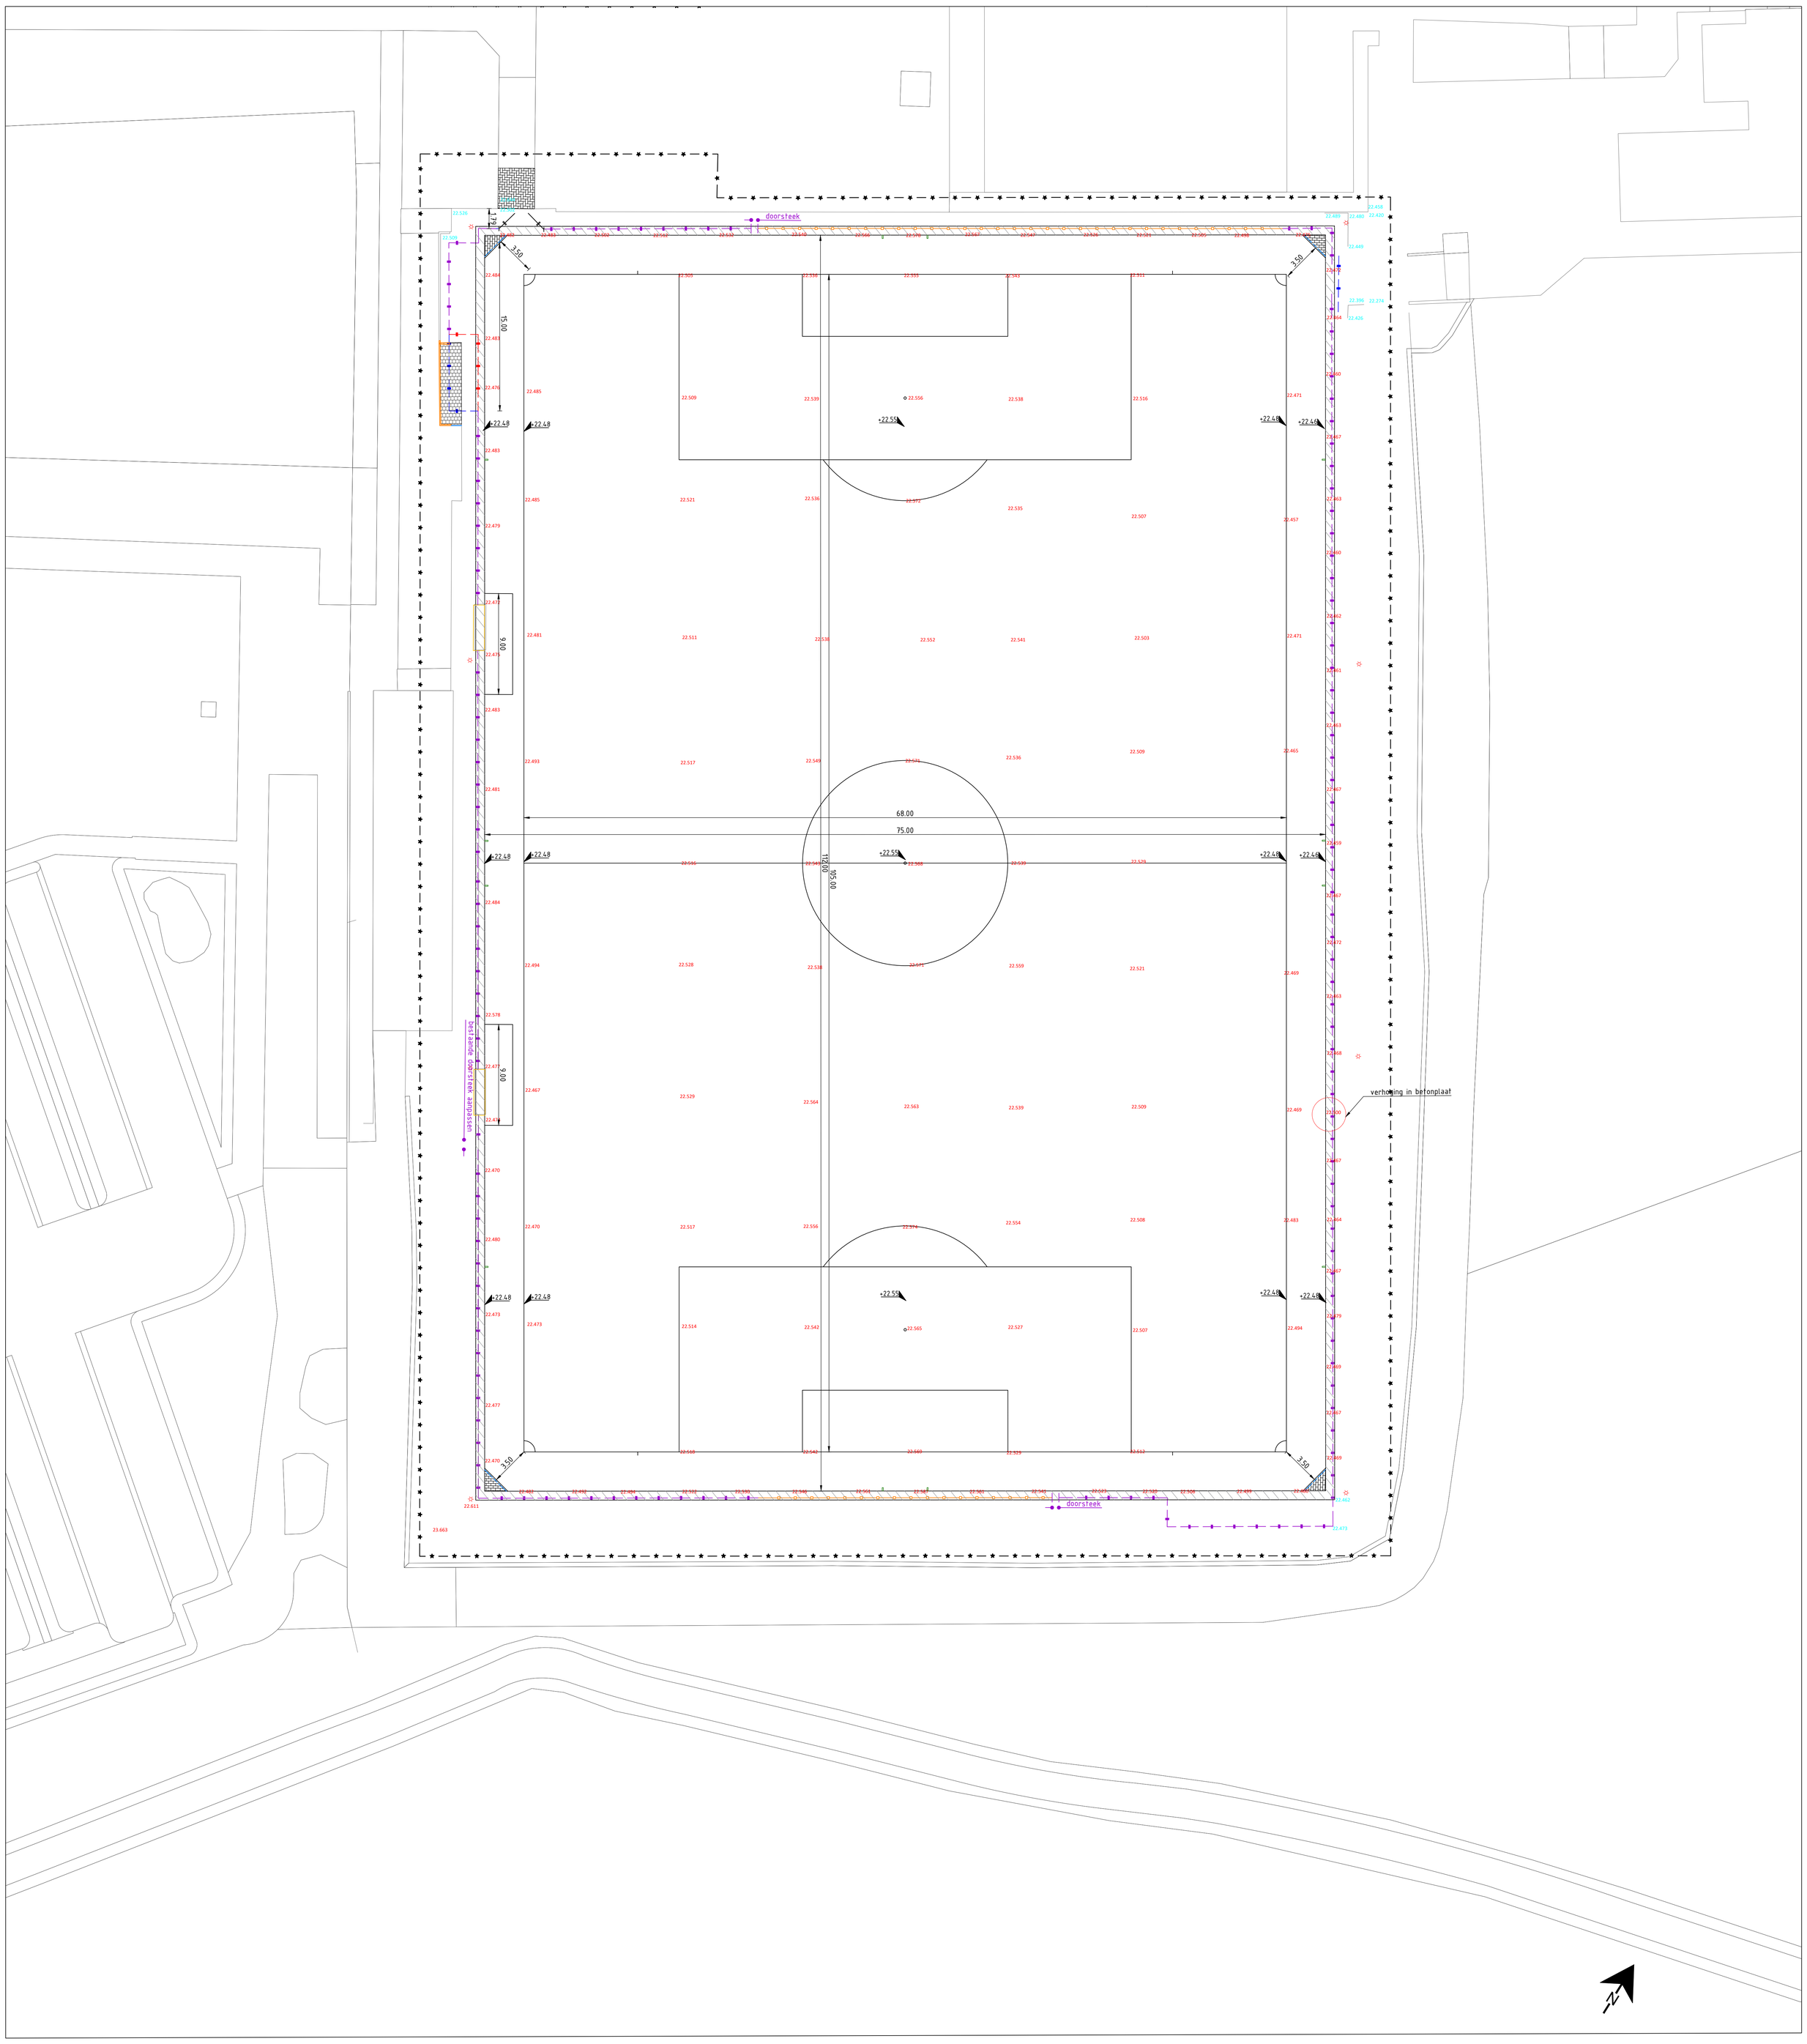

LEGENDA
Algemeen

- Bestaande situatie
- Werkgrens

LEGENDA
Bestaande

- 22.242 — Bestaande hoogtepeil in meters t.o.v. NAP Veld
- 22.073 — Bestaande hoogtepeil in meters t.o.v. NAP Verharding
- Bestaande betonplaten Aanbrengen van klemprofiel aan veldzijde
- Bestaande leunhekwerk handhaven
- Bestaande ballenvanger handhaven
- Bestaande dugout handhaven
- Bestaande lichtmast

LEGENDA
Verwijderen

- Verwijderen leunhekwerk (hergebruik)
- Verwijderen keerwand (hergebruik)

LEGENDA
Nieuw aanbrengen

- +22.56 — Hoogtepeil in meters t.o.v. NAP
- Keerwand - hoogte n.t.b.
- Opsluitband 100x200 mm
- Aanbrengen betonstegels 300x300x60 mm halfsteensverband, kleur grijs
- Aanbrengen betonstraatstenen keiformaat halfsteensverband, kleur grijs, waterdoorlatend
- Herstraten betonstraatstenen keiformaat elleboogverband, kleur grijs, (i.v.m. openen nieuwe poort)
- Aanbrengen leunhekwerk - 1.2 m hoog (hergebruik)
- Aanbrengen dubbele poort in leunhekwerk - 1.2 m hoog
- doorsteek — Aanbrengen doorsteek in leunhekwerk - 1.2 m hoog
- Aanbrengen markeringsstreep pupillenvelden

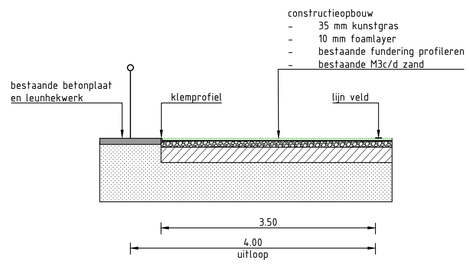

Getekend	Gecontroleerd	Blad	Aantal	Status	Datum
Y. Hemelt	J. van Middelkoop	1	1	DEFINITIEF	02-04-2026
Projectnummer	**Tekeningnummer**	**Besteknummer**		**Schaal**	**Formaat**
2025-149	2025-149-101			1:200	A0

Opdrachtgever

Gemeente Rheden

Project

Renovatie kunstgrasvelden gemeente Rheden
Sportpark het Nieuwland Dieren

Onderdeel

Veld 1 - v.v. Dieren
Nieuwe situatie

Middelkoop Advies
Prinsenstraat 2
6953 BT DIEREN
info@middelkoopadvies.nl
www.middelkoopadvies.nl

MIDDELKOOP ADVIES groen advies