




Voorbeeld houten keerwand op talud

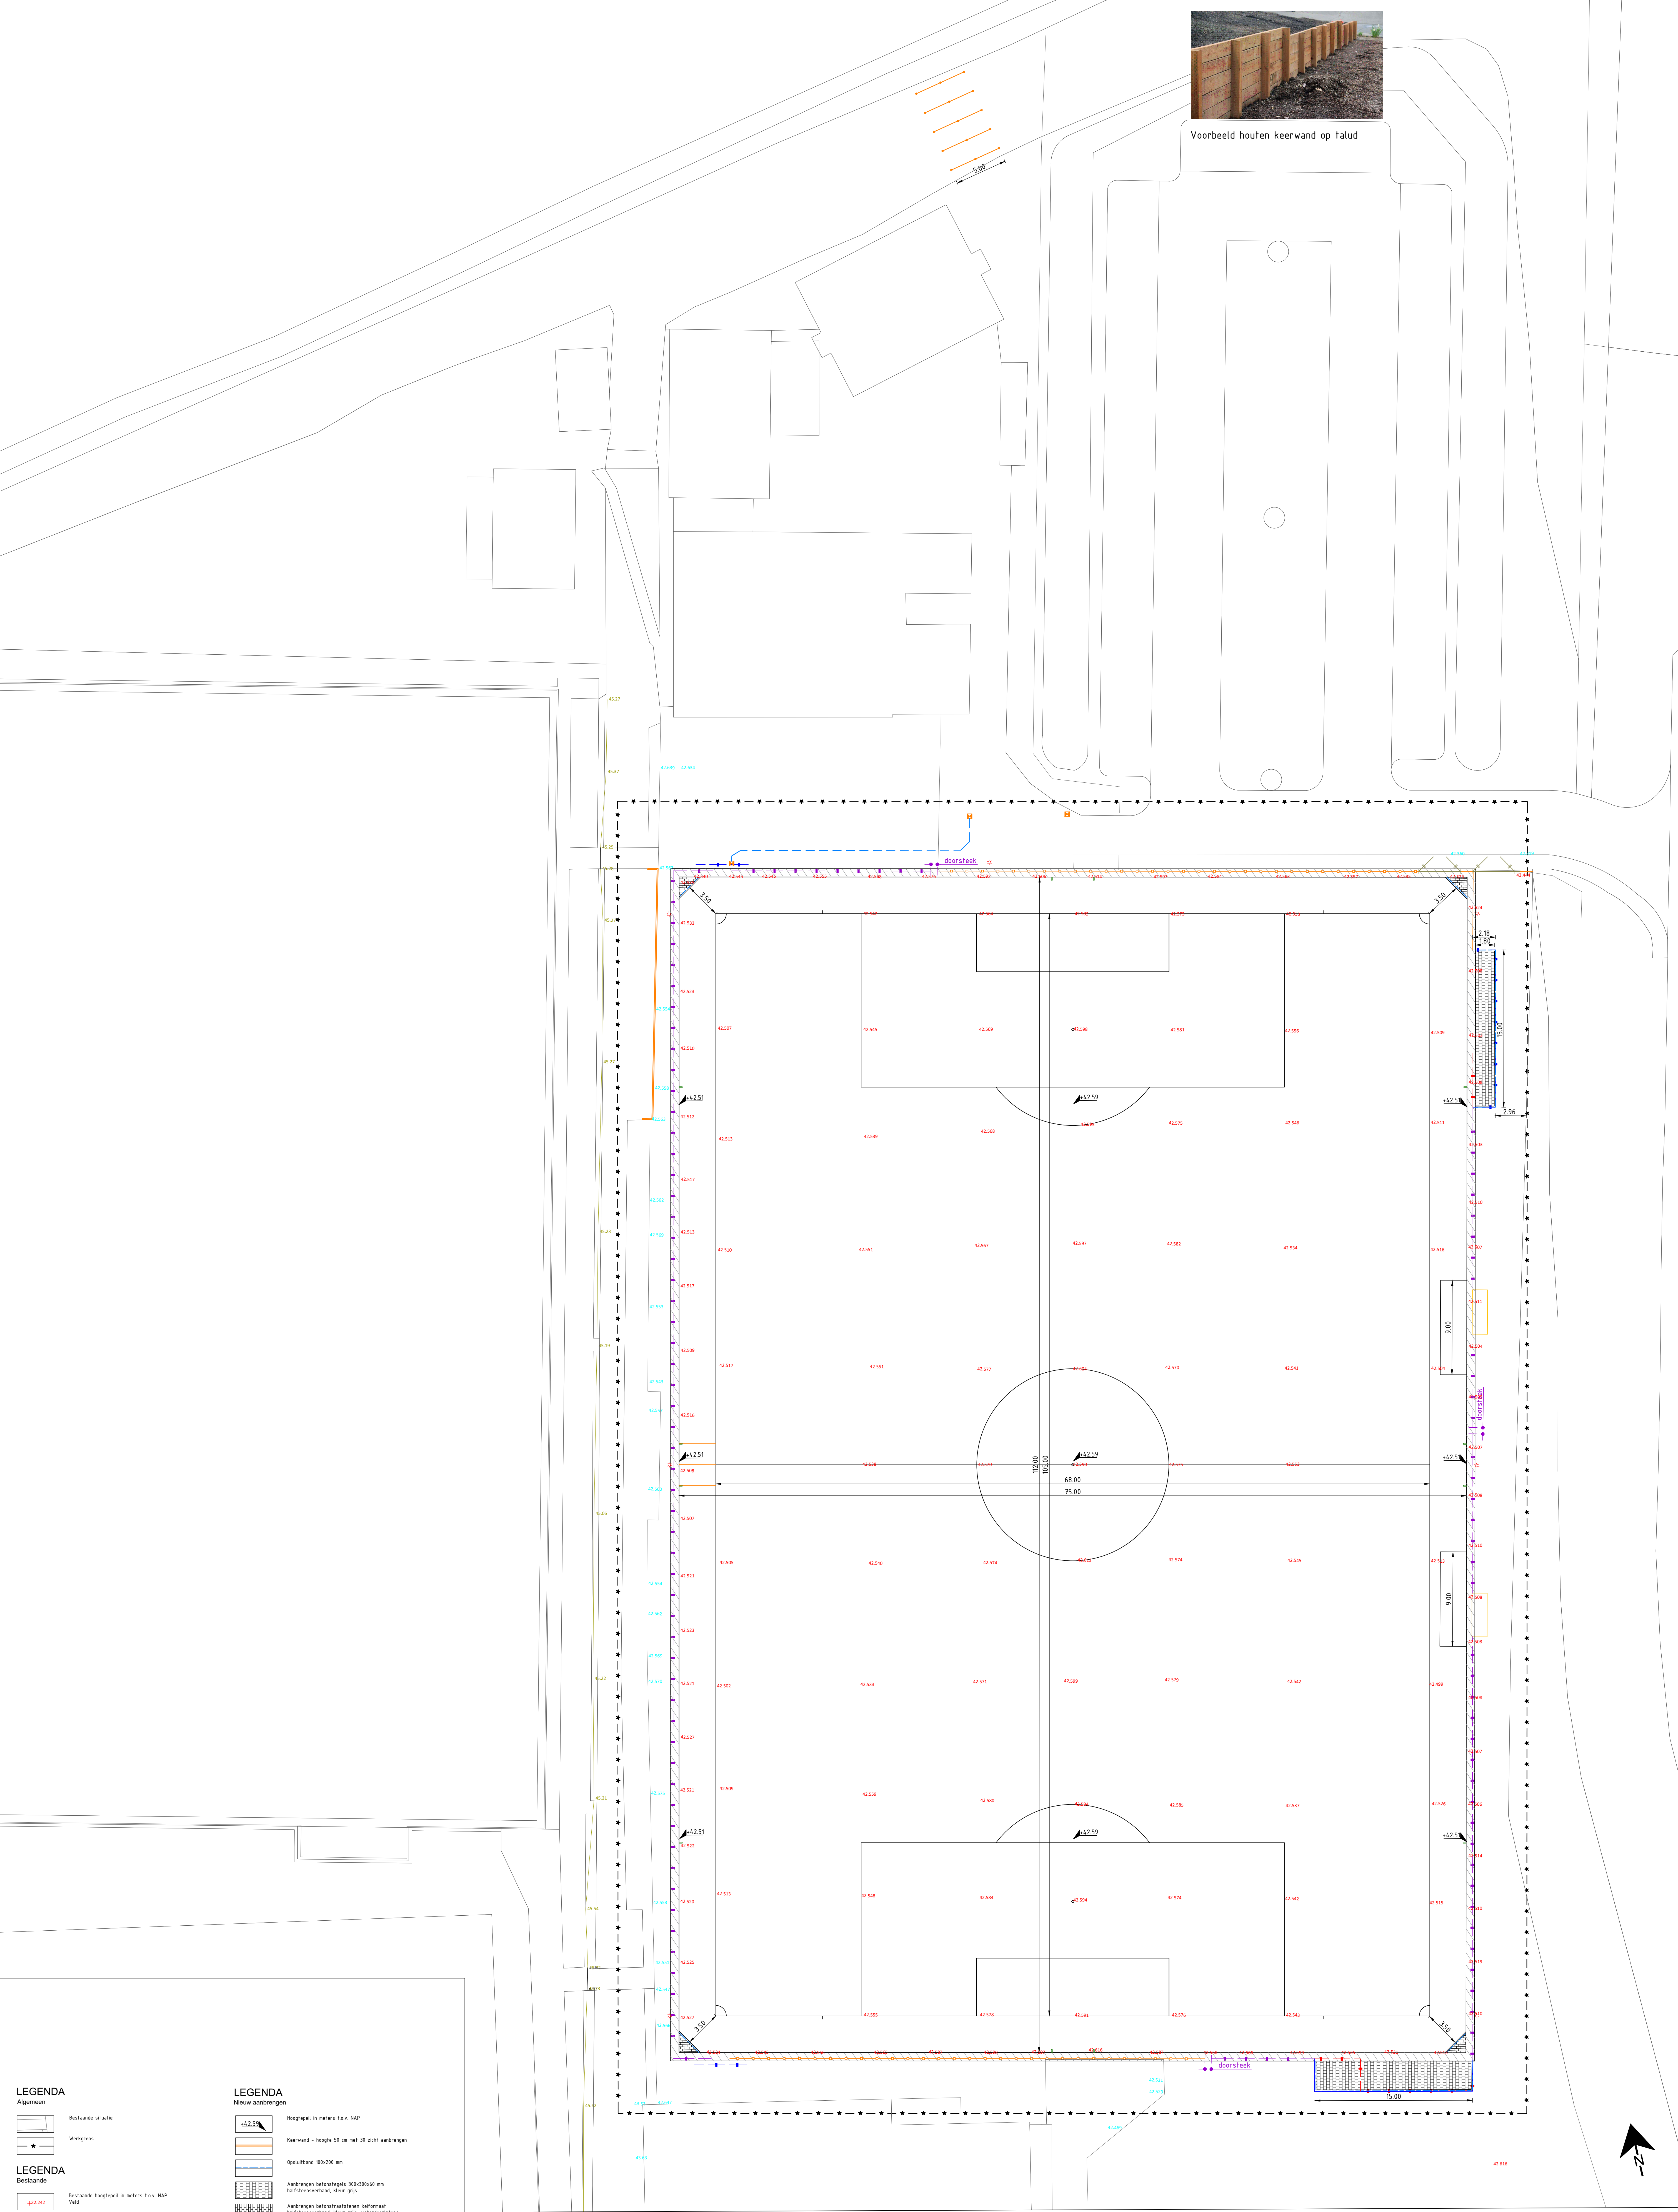

LEGENDA

Algemeen

- Bestaande situatie
- Werkgrens
- Bestaande
- Bestaande hoogtepunten in meters t.o.v. NAP
- Bestaande hoogtepunten in meters t.o.v. NAP
- Bestaande bepalen
- Bestaande van kleiprofiel aan veldzijde
- Bestaande leunwielwerk handhaven
- Bestaande balenranger handhaven
- Bestaande digput handhaven
- Bestaande lijnmaat
- Bestaande kolk

LEGENDA


Verwijderen

- Verwijderen leunwielwerk (tergebruik)

LEGENDA

Nieuw aanbrengen

- Hoogtepunten in meters t.o.v. NAP
- Keerwand - hoogte 50 cm met 30 richt aanbrengen
- Oplozingsband 100x200 mm
- Aanbrengen betonafleglaag 300x300x60 mm halfsteensverband, kleur grys
- Aanbrengen betonafleglaag 300x300x60 mm halfsteensverband, kleur grys, waterdoorlatend
- Aanbrengen leunwielwerk - 12 m hoog (ideaal tergebruik)
- Aanbrengen doorsneet in leunwielwerk - 12 m hoog
- Aanbrengen markeringstreep opkleinvelen
- Aanbrengen bekleding PVC 8 125 mm

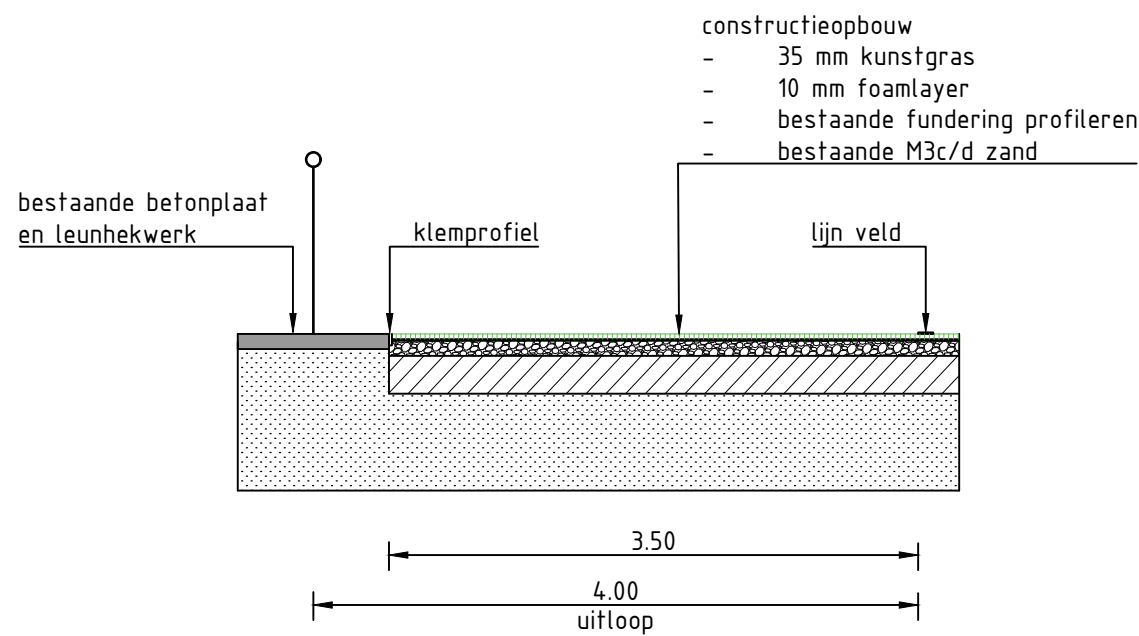

Opdrachtgever	Gemeente Rheden	Blad	Aantal	Status	Datum
Project	Renovatie kunstgrasvelden gemeente Rheden Sportpark Pinkenberg Velp	Schaal	1	DEFINITIEF	02-04-2020
Overzicht	Veld 3 - DVOV & Veluwezoom	Formaat	1:200		A0
Nieuwe situatie					
Middelkoop Advies Pruisstraat 2 6523 BT OIEREN info@middelkoopadvies.nl www.middelkoopadvies.nl					
MIDDELKOOP ADVIES					