


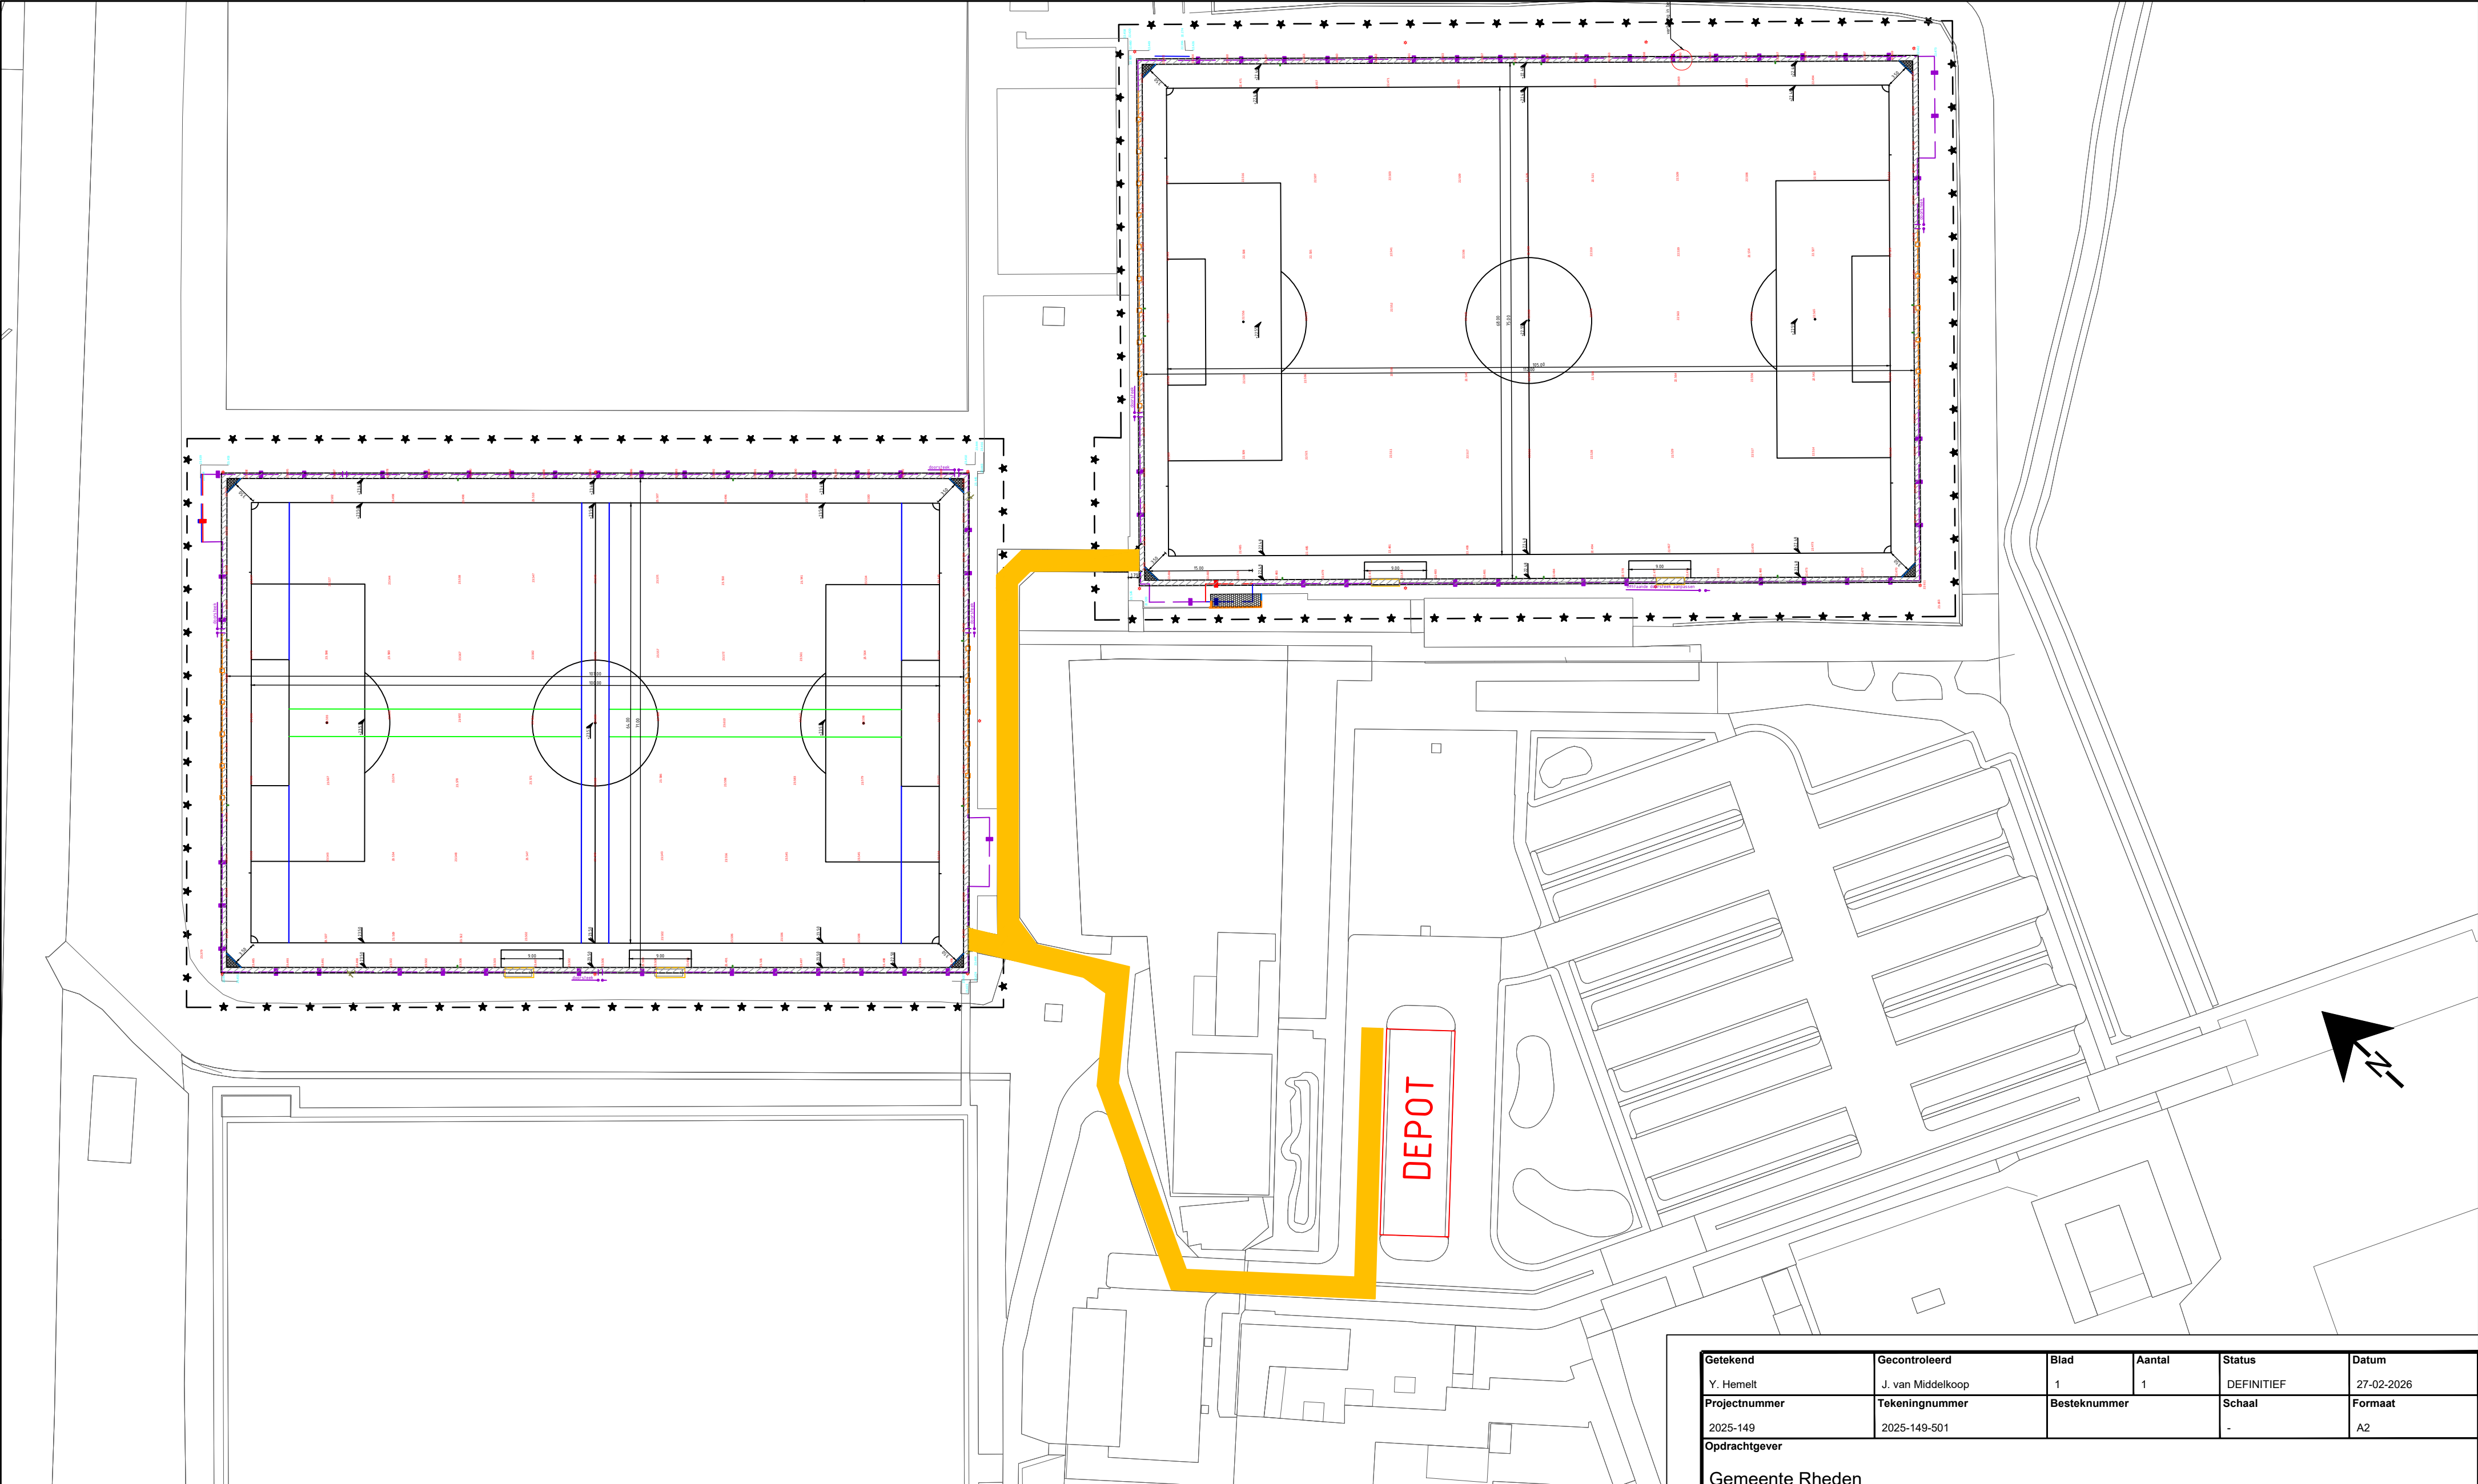

LEGENDA

 Rijplaten baan

Getekend	Gecontroleerd	Blad	Aantal	Status	Datum
Y. Hemelt	J. van Middelkoop	1	1	DEFINITIEF	27-02-2026
Projectnummer	Tekeningnummer	Besteknummer		Schaal	Formaat
2025-149	2025-149-501			-	A2
Opdrachtgever					
Gemeente Rheden					
Project					
Renovatie kunstgrasvelden gemeente Rheden					
Sportpark het Nieuwland Dieren					
Onderdeel					
Locatie depot en toegang velden					
Middelkoop Advies Prinsenstraat 2 6953 BT DIEREN info@middelkoopadvies.nl www.middelkoopadvies.nl					