


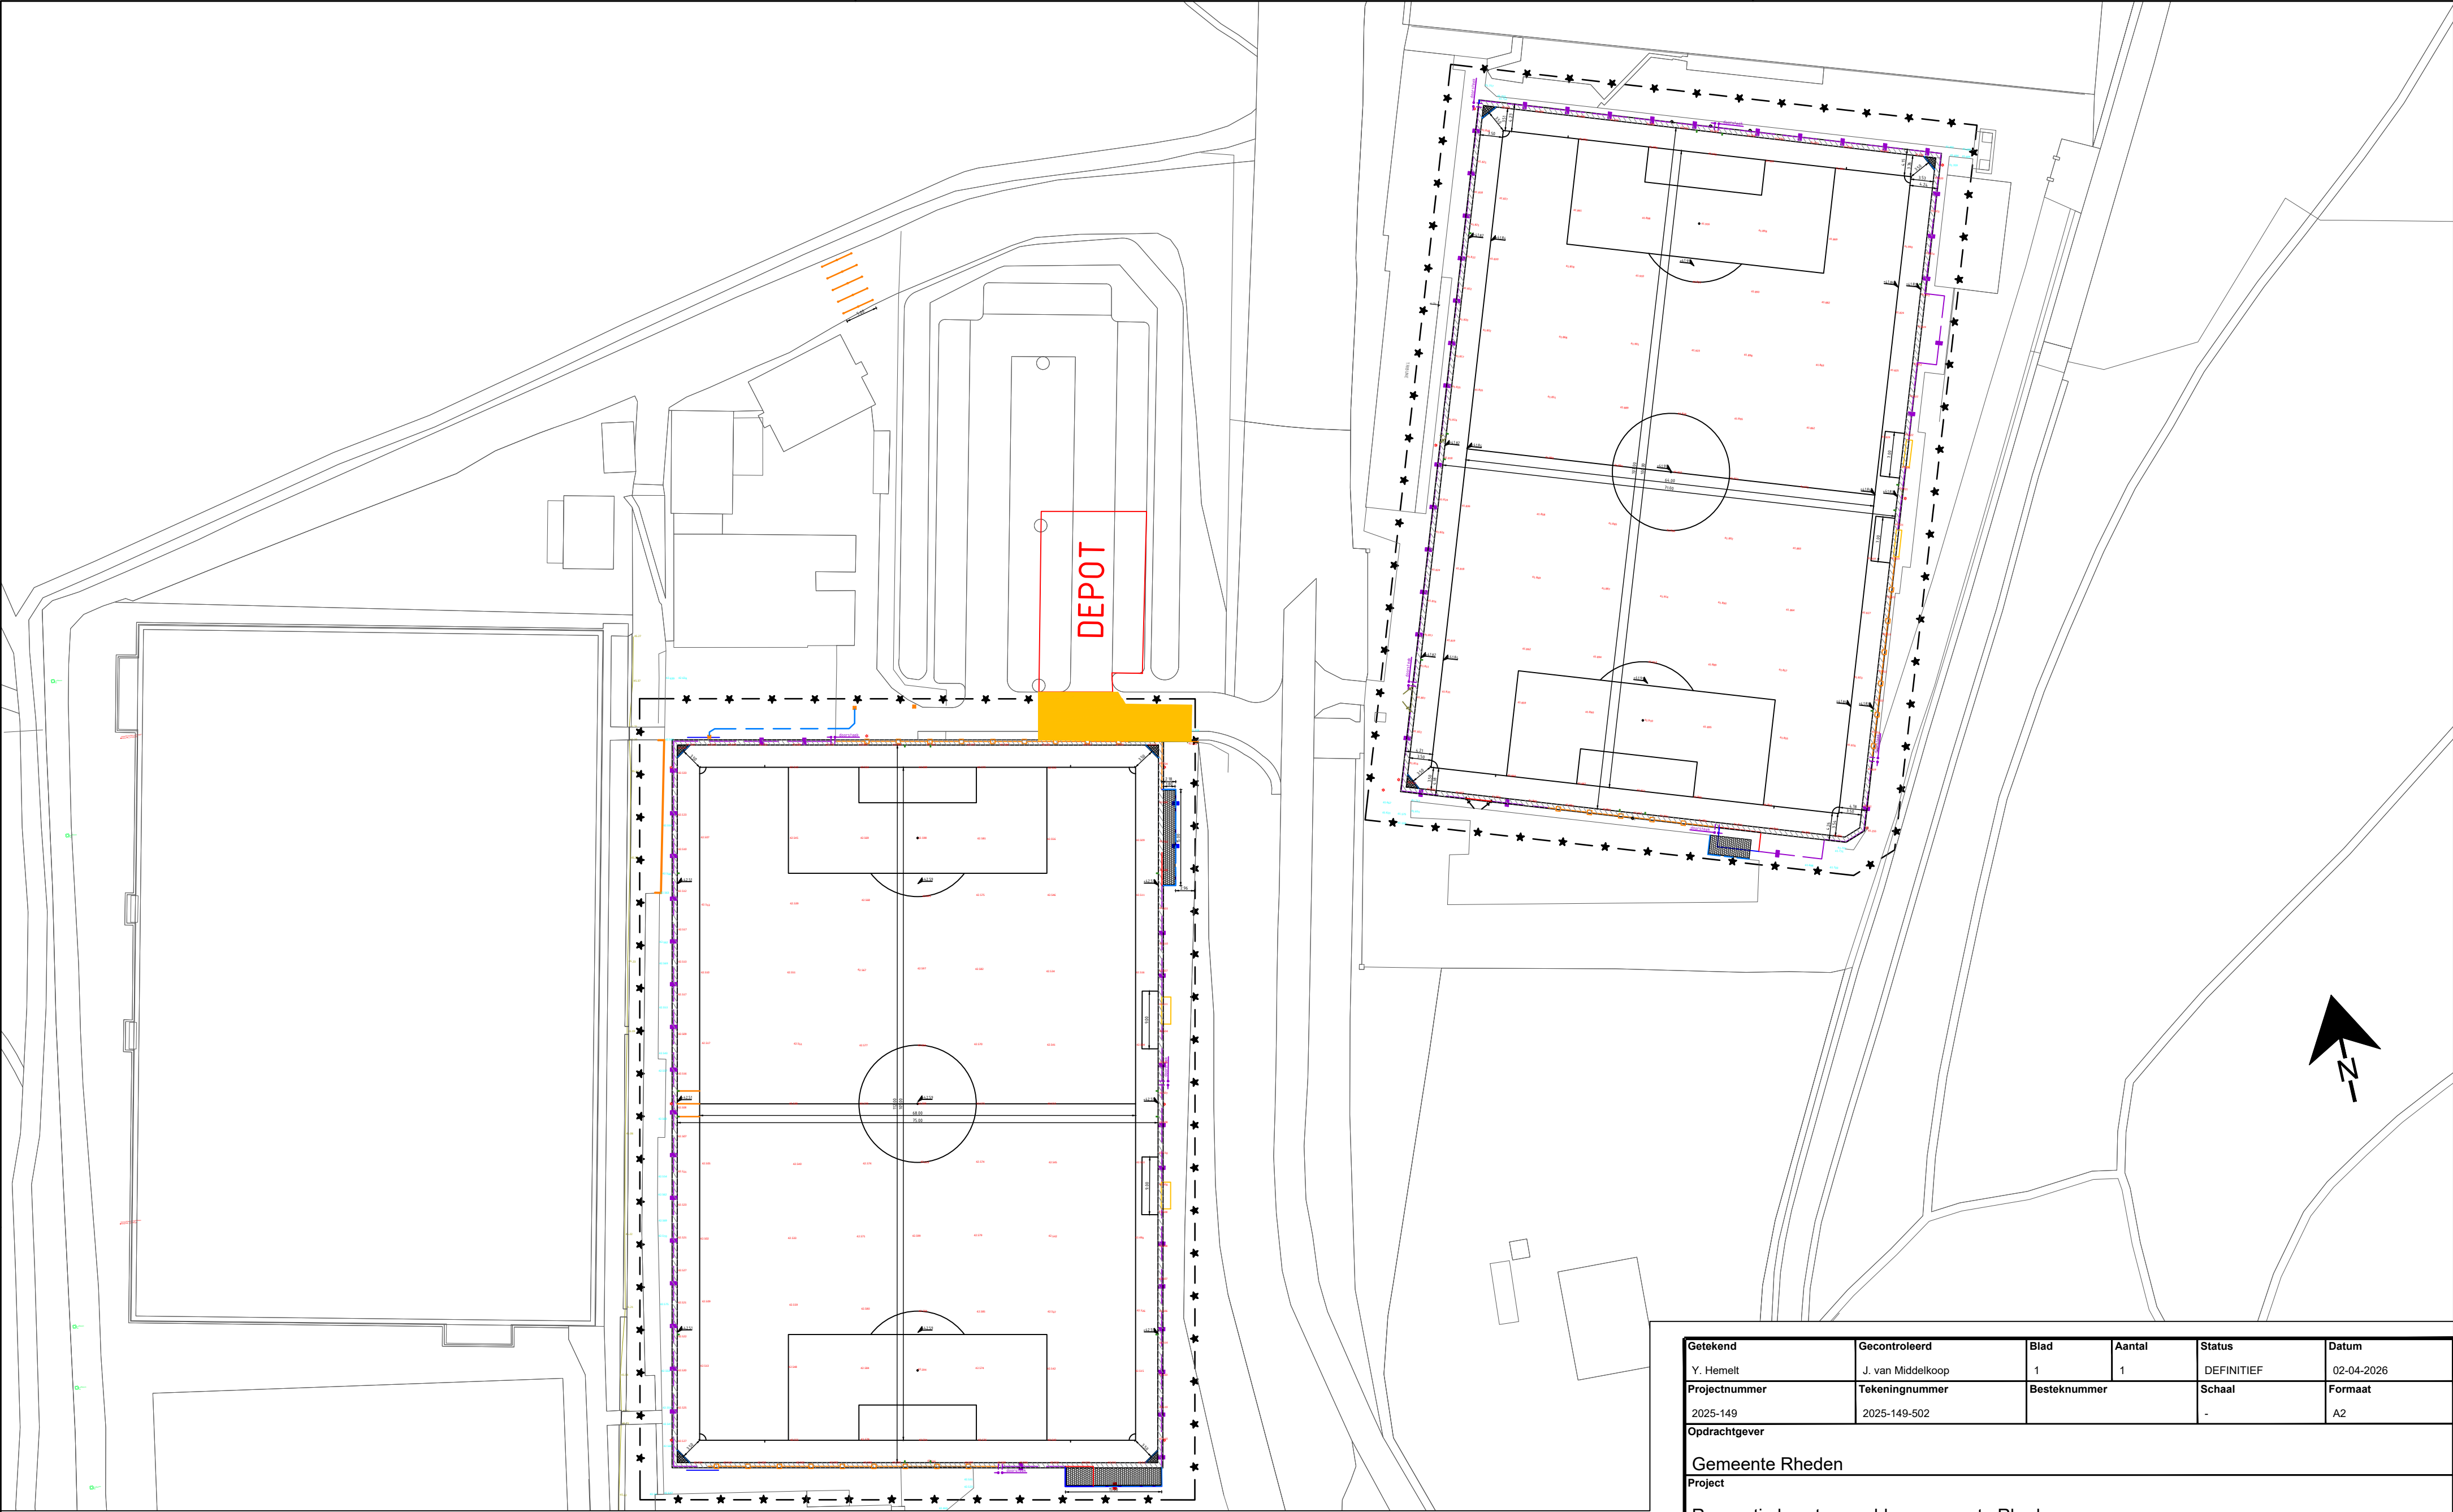

LEGENDA

 Rijplaten baan

Getekend Y. Hemelt	Gecontroleerd J. van Middelkoop	Blad 1	Aantal 1	Status DEFINITIEF	Datum 02-04-2026
Projectnummer 2025-149	Tekeningnummer 2025-149-502	Besteknummer		Schaal -	Formaat A2
Opdrachtgever Gemeente Rheden					
Project Renovatie kunstgrasvelden gemeente Rheden Sportpark De Pinkenberg Velp					
Onderdeel Locatie depot en toegang velden					
Middelkoop Advies Prinsenstraat 2 6953 BT DIEREN info@middelkoopadvies.nl www.middelkoopadvies.nl					