
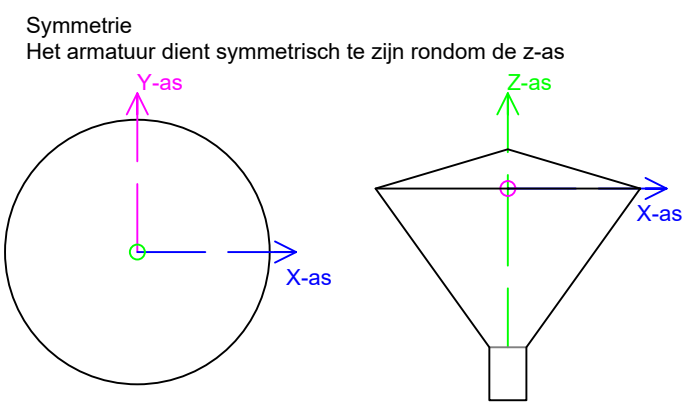
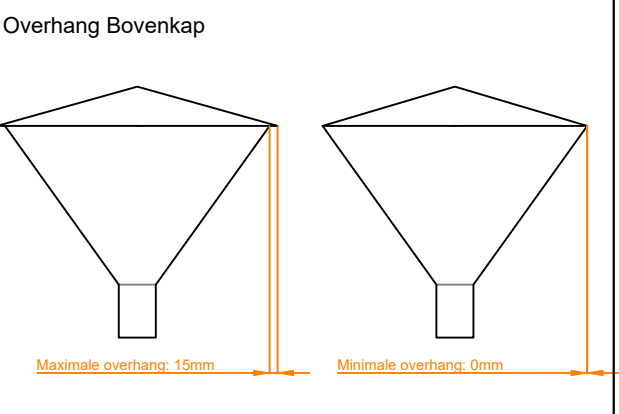
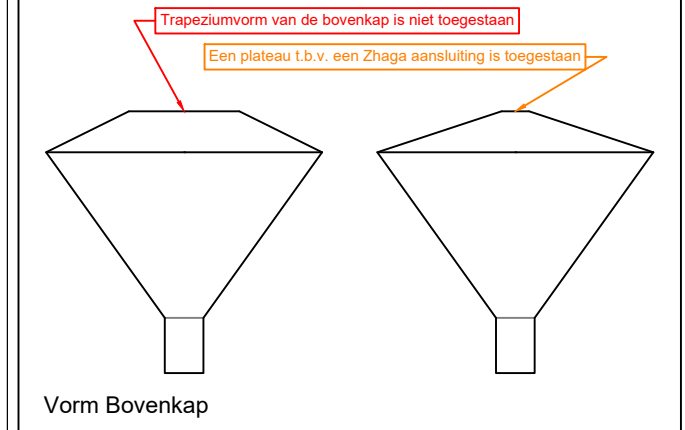
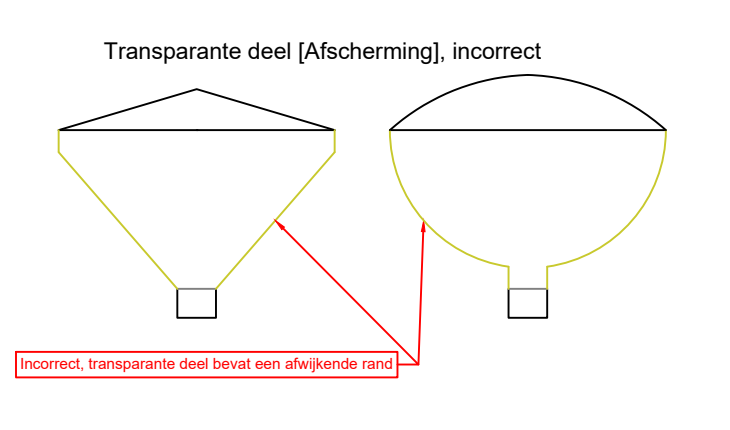
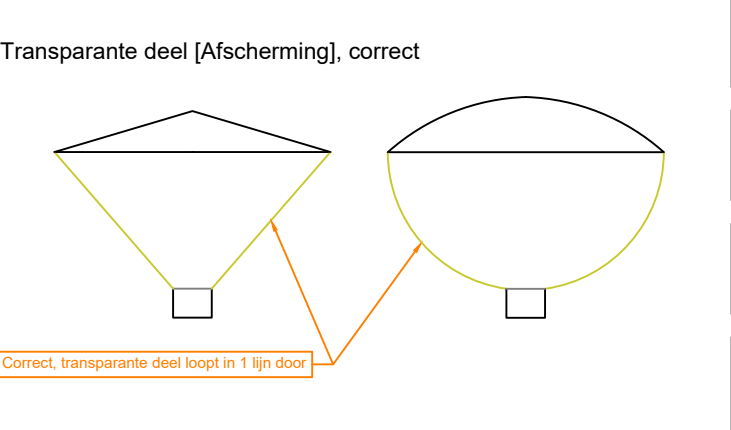
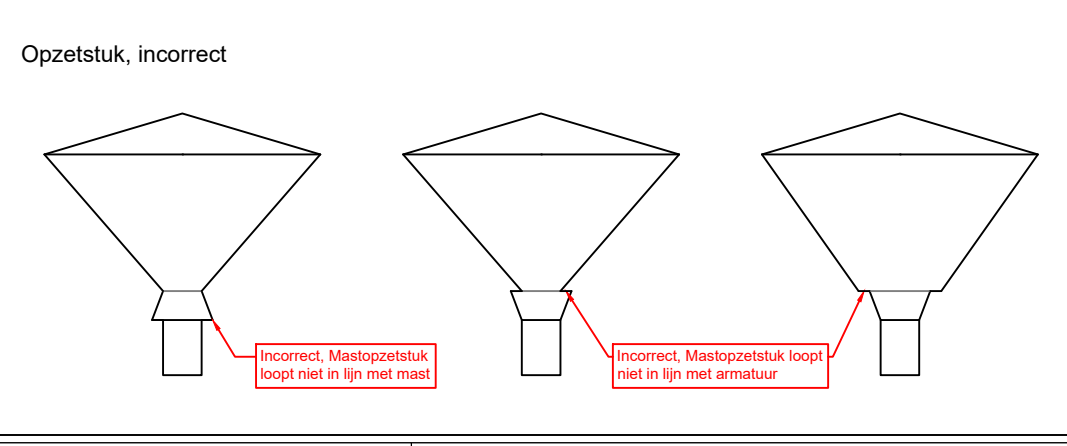
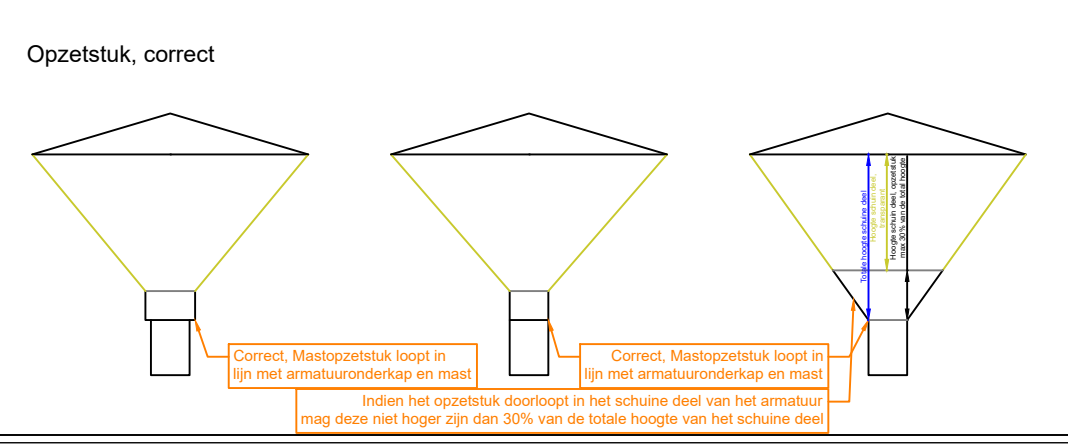
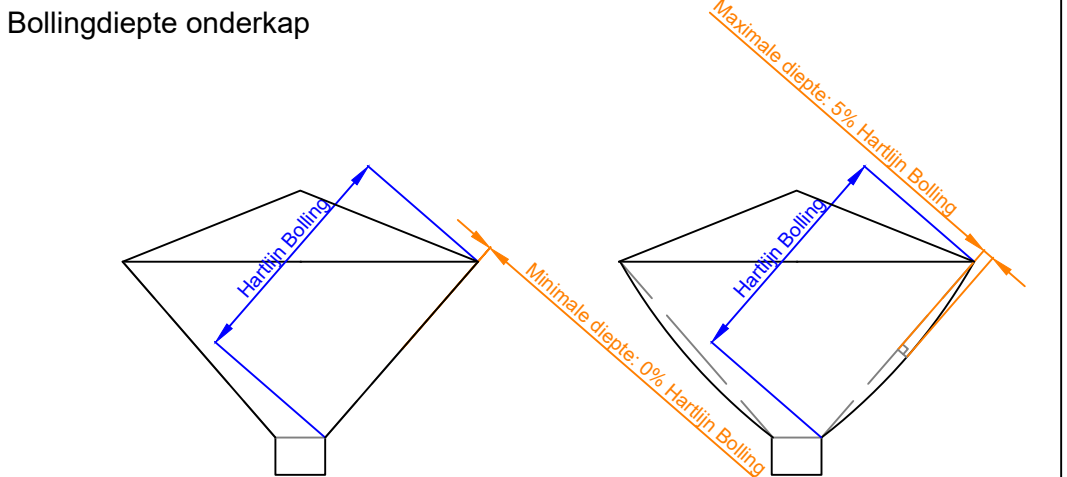
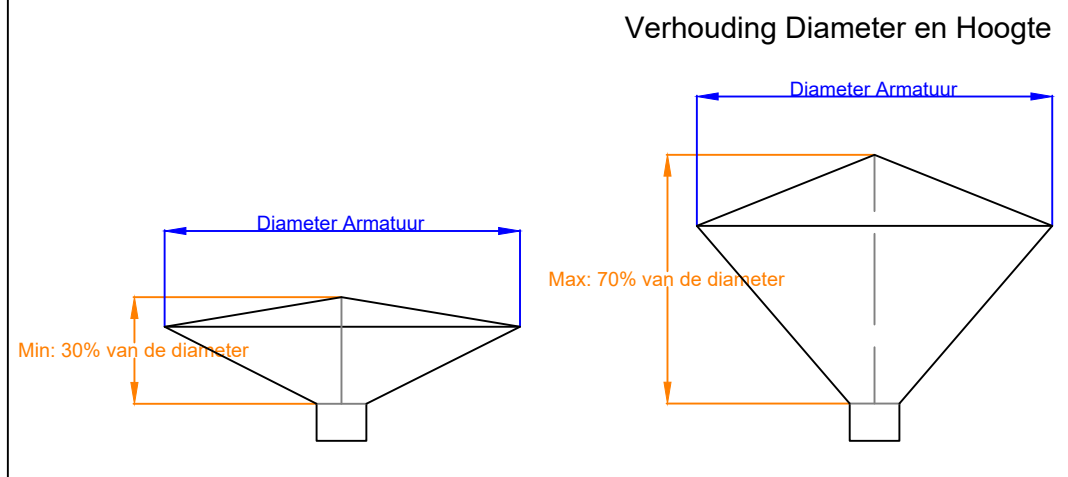
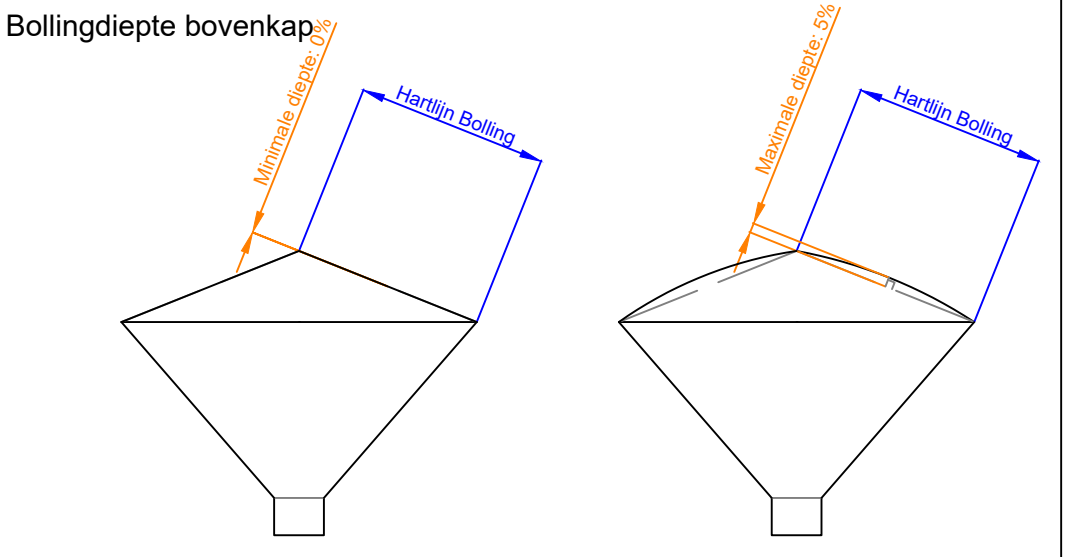
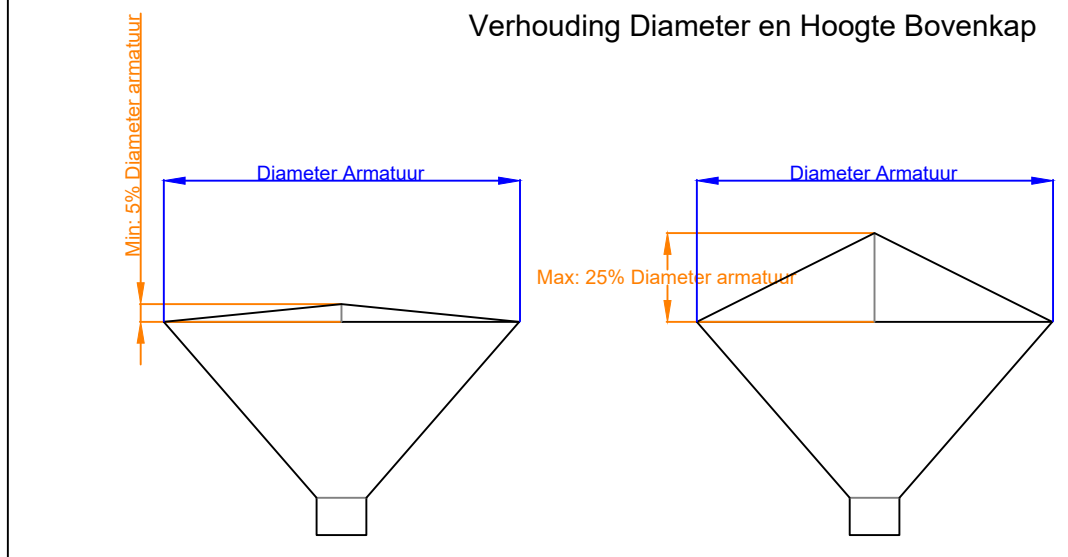


Van Bochove Openbare Verlichting  
Alle rechten voorbehouden.  
Niets uit deze uitgave mag worden veelevoudigd en/of openbaar gemaakt in enige vorm of op enige wijze, hetzij elektronisch, mechanisch, door fotokopieën, opnamen of op enige andere manier zonder voorafgaande schriftelijke toestemming van de auteur.

Referentiearmaturen, vormgeving

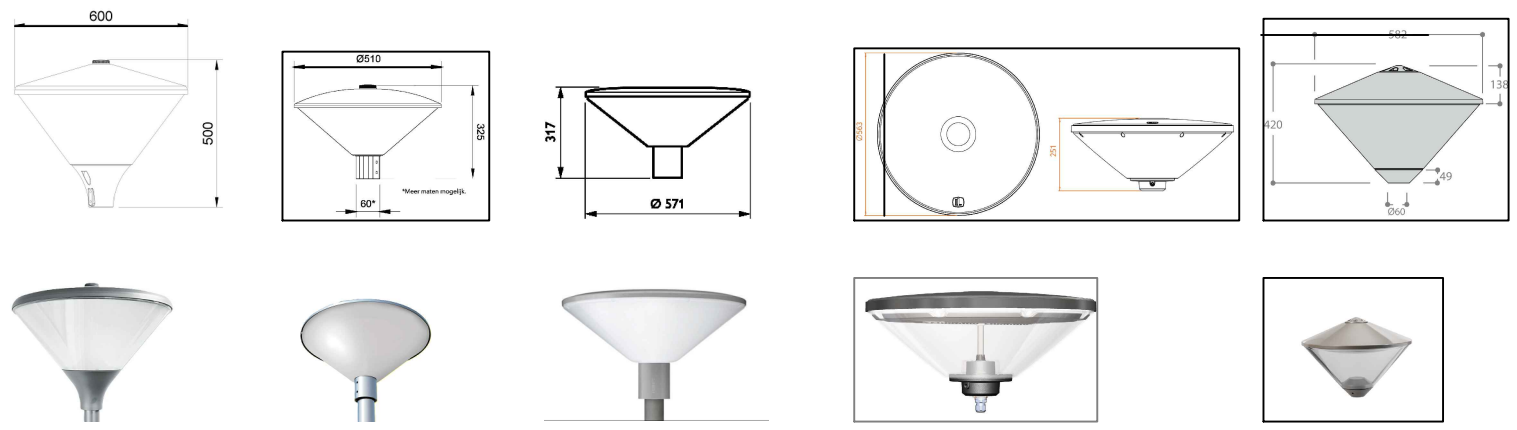

**Transparante deel kap**  
Het transparante deel van de onderkap dient opaal te zijn met een egaal oppervlak