

PRO_lockers_UO		
verdieping	type locker	aantal

00 begane grond	h300-b350-d500_plint120	30
01 eerste verdieping	h300-b350-d500_plint120	46
02 tweede verdieping	h300-b350-d500_plint120	124

NLRS_79_FU_UN_70 lockers 3hoog_gen_PRO: h300-b350-d500_plint120: 200

00 begane grond	h360-b350-d500_plint150	14
01 eerste verdieping	h360-b350-d500_plint150	31
02 tweede verdieping	h360-b350-d500_plint150	25

NLRS_79_FU_UN_70 lockers 5hoog_gen_PRO: h360-b350-d500_plint150: 70

00 begane grond	h300-b350-d500_plint150	66
01 eerste verdieping	h300-b350-d500_plint150	41
02 tweede verdieping	h300-b350-d500_plint150	64

NLRS_79_FU_UN_70 lockers 6hoog_gen_PRO: h300-b350-d500_plint150: 171

totaal locker blocken (NB. divers): 441

kleine lockers h300 x b350
> betreft lockerblok van 3 lockers hoog: (200x3) = 600 stuks


grotere lockers h360 x b350
> betreft lockerblok van 5 lockers hoog: (70x5) = 350 stuks

kleine lockers h300 x b350
> betreft lockerblok van 6 lockers hoog: (171x6) = 1026 stuks

aantallen lockers, huidige UO-ontwerp:

kleine lockers (h300xb350xd500): (200x3)+(171x6)= 1626 stuks
grotere lockers (h360xb350xd500): (70x5) = 350 stuks
totaal: 1976 stuks (bruto)

NB.
-aantallen betreft het bruto aantal, d.w.z. exclusief de benodigde lockerruimte waar de e-voorzieningen door leverancier nog bepaald moeten worden. Dus netto zullen er minder lockers aanwezig zijn dan de hier getelde 1976 stuks.
-let op de plinthoogte/stelruimte is niet overal gelijk in nader overleg met lockerleverancier. (deel 150 en deel 120mm hoog)

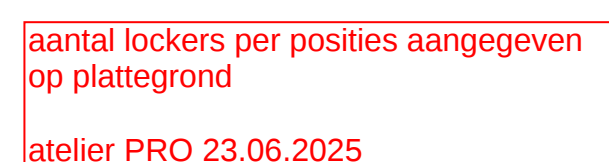


lockerblokken 3 hoog (b350xh300xd500)-kl, totaal bg : 90
lockerblokken 6 hoog (b350xh300xd500)-kl, totaal bg : 396+
486 (kl)
lockerblokken 5 hoog (b350xh360xd500)-gr, totaal bg : 70+(gr)
556 totaal bg.


WIJZIGINGEN		
editie	omschrijving	datum
A	wijz. pos. toiletwand., kozijnstaten en indeling S+B b.g.	29.10.2024
B	wijz. wasbak lokaal 0.64	04.11.2024
C	wijz. positie kruipluik	29.11.2024
D	wijz. kruipluiken, techniekruimte za S-4 en prefab lift	17.02.2025

- zie voor installaties onderdelen (o.a. vluchtroute-aanduiding en noodverlichting) tekeningen van de installatie adviseur (Galjema)
- zie voor constructieve onderdelen tekeningen van de adviseur constructies (Swinn)

NB. tekeningonderlegger van S+B, teknr. 234380-VK5A, d.d. 18-01-2024, revisie d.d. 16-10-2024 (status voorlopig) met gestippelde indeling is indicatief > zie voor S+B voorzieningen van inrichting de tekeningen met verwijzingen van S+B.

>>NB> algemeen: zie voor alle wijzigingen vaste inrichting t.b.v. 3 de deelplattegrond tekeningen 1:50

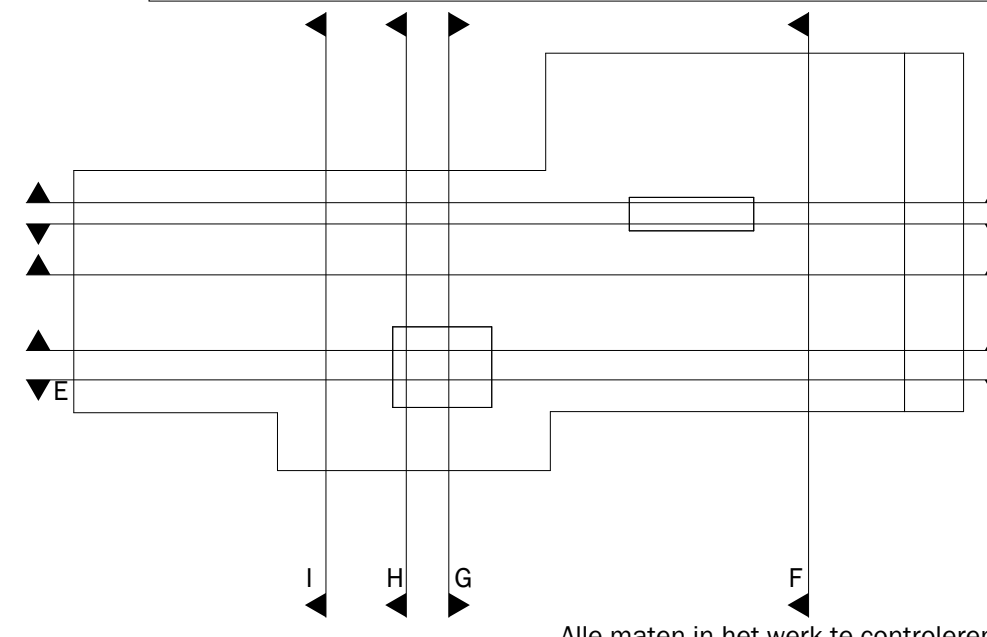

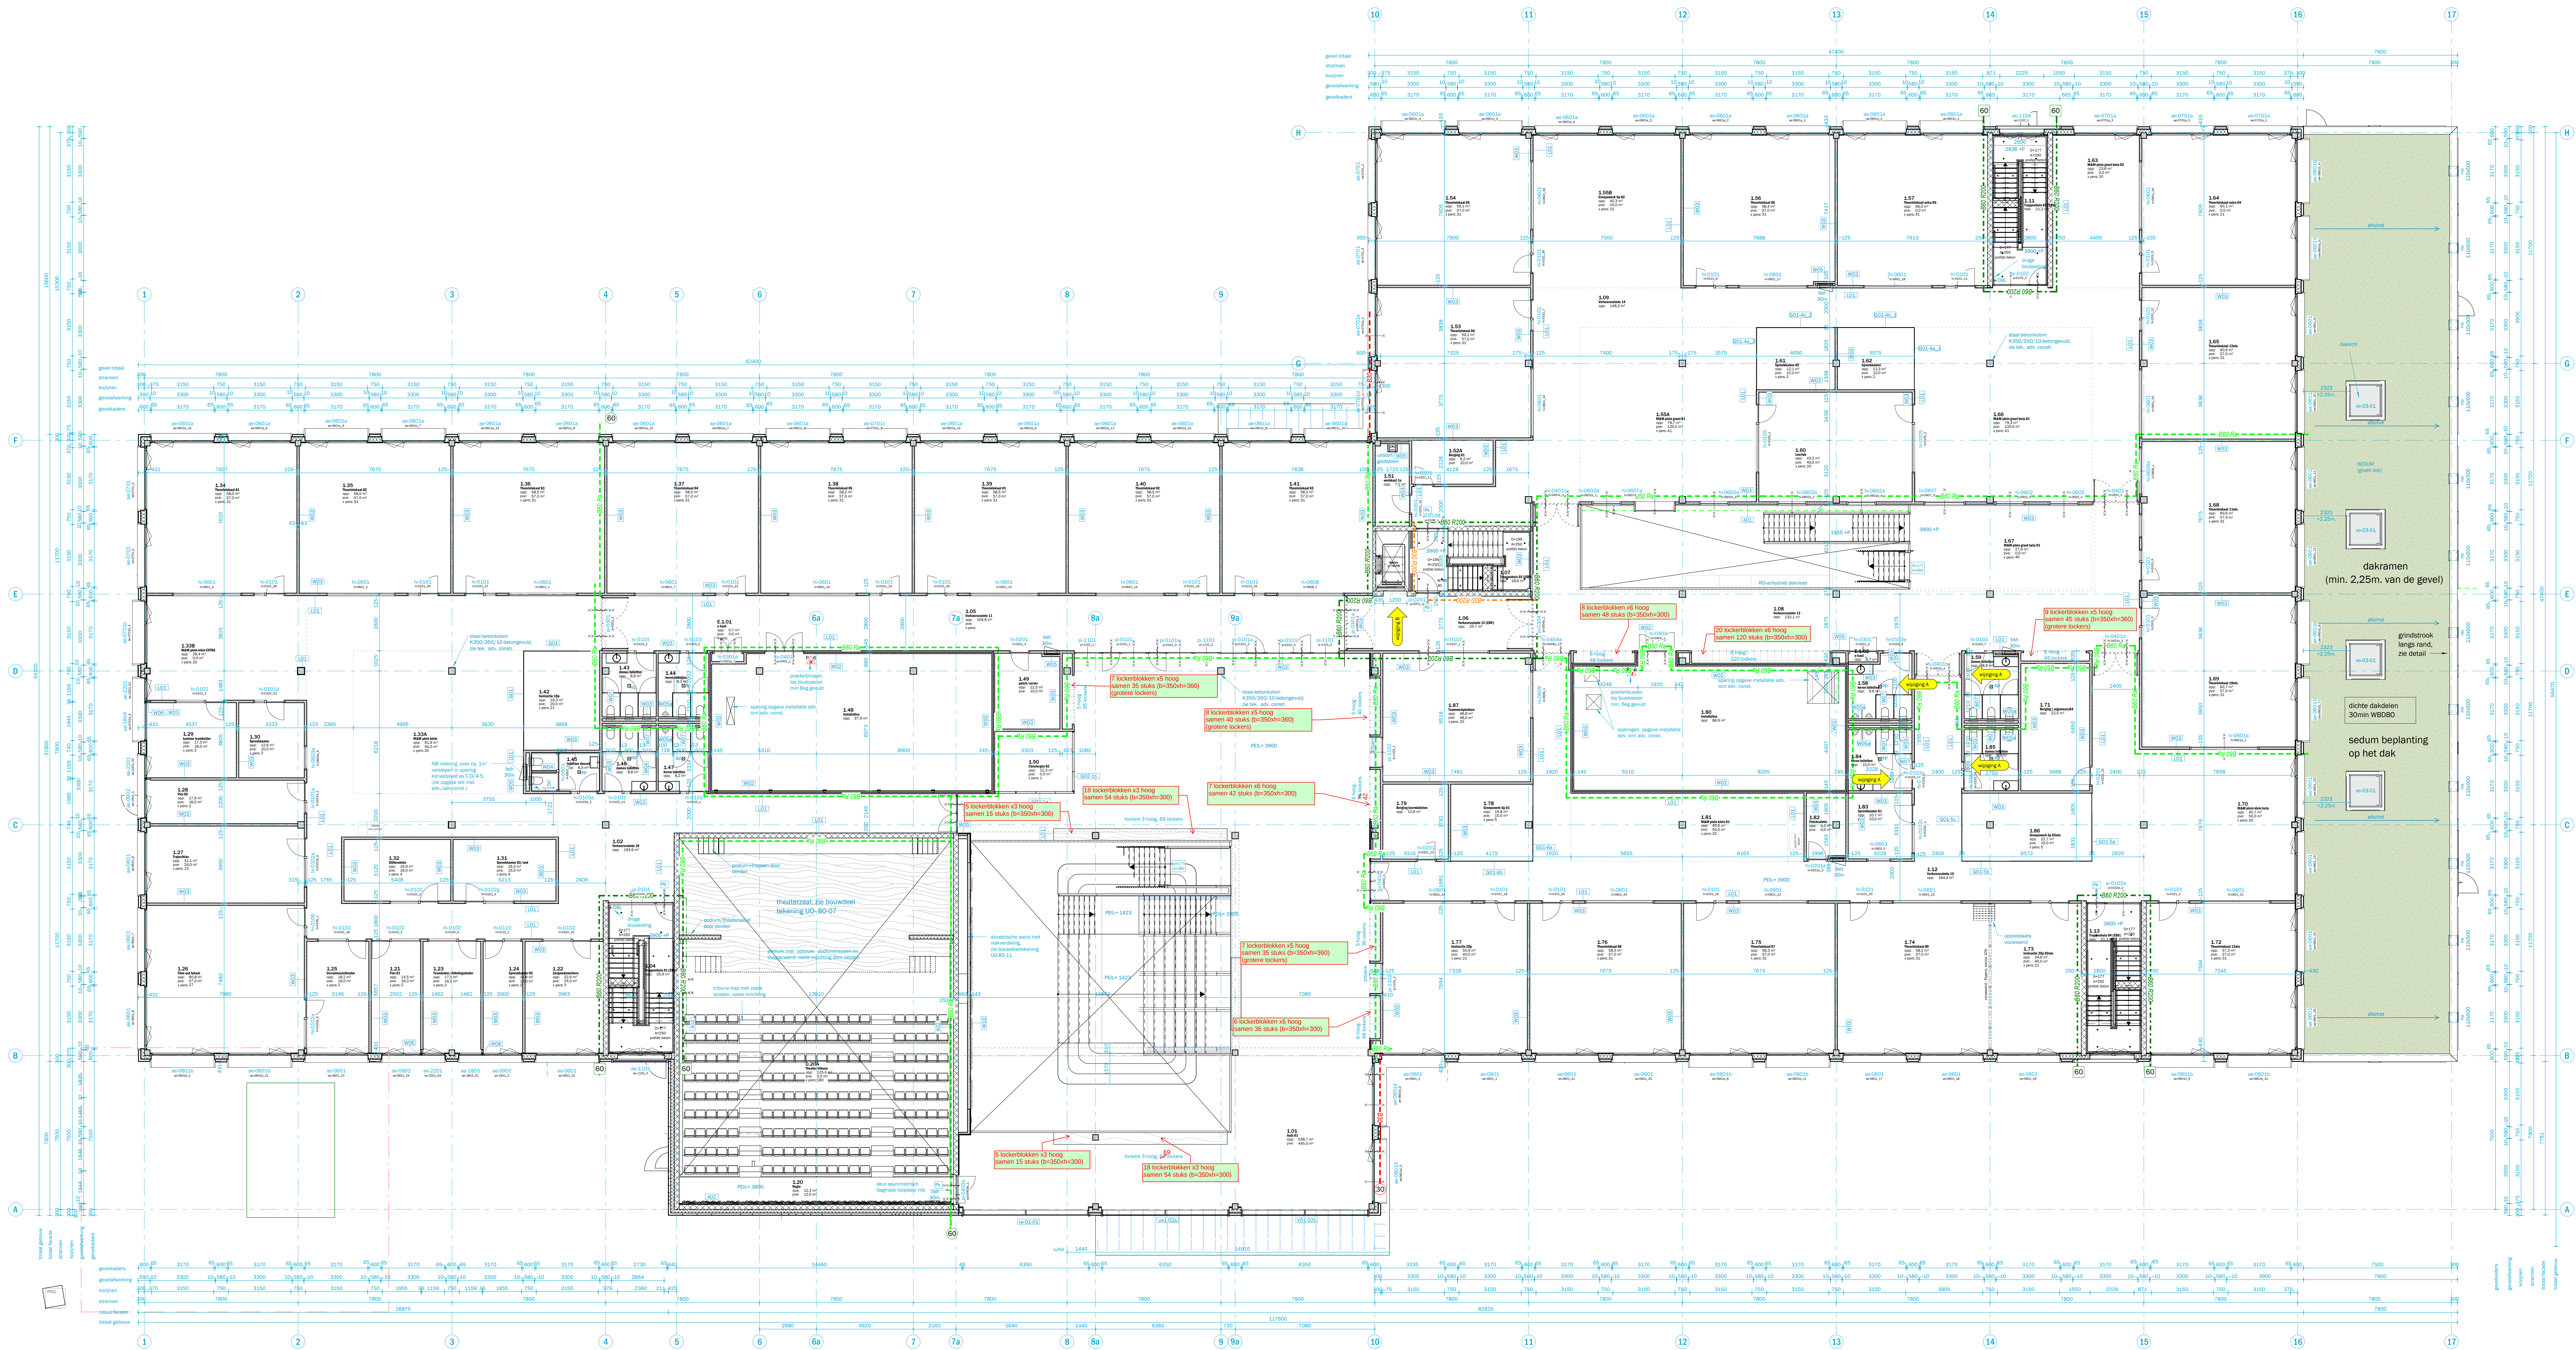

aantal lockers per posities aangegeven
op plattegrond
atelier PRO 23.06.2025

aantal lockers eerste verdieping:
lockerblokken 3 hoog (0,350x0,500x500) 4 - totaal 1ev : 138
lockerblokken 6 hoog (0,350x0,300x500) 4 - totaal 1ev : 264
lockerblokken 5 hoog (0,350x0,300x500) 50-gr - totaal 1ev : 539
totaal 1ev : 941


WUJZINGEN		
editie	omschrijving	datum
A	wjz. pos. toiletwand., kozijnstaten en indeling S+B b.g.	29.10.2024
B	wjz. knippluken, techniekruimte als 5A en prefab lift	17.02.2025

PEIL=000+P = 0,40m-NAP



zie voor bouwkundig rennovi UO-06-01

zie voor installaties onderdelen (o.a. vuuchtroute-aanduiding en noodverlichting) tekeningen van de installatie adviseur (dialerna)
zie voor constructieve onderdelen tekeningen van de adviseur constructies (Swinn)

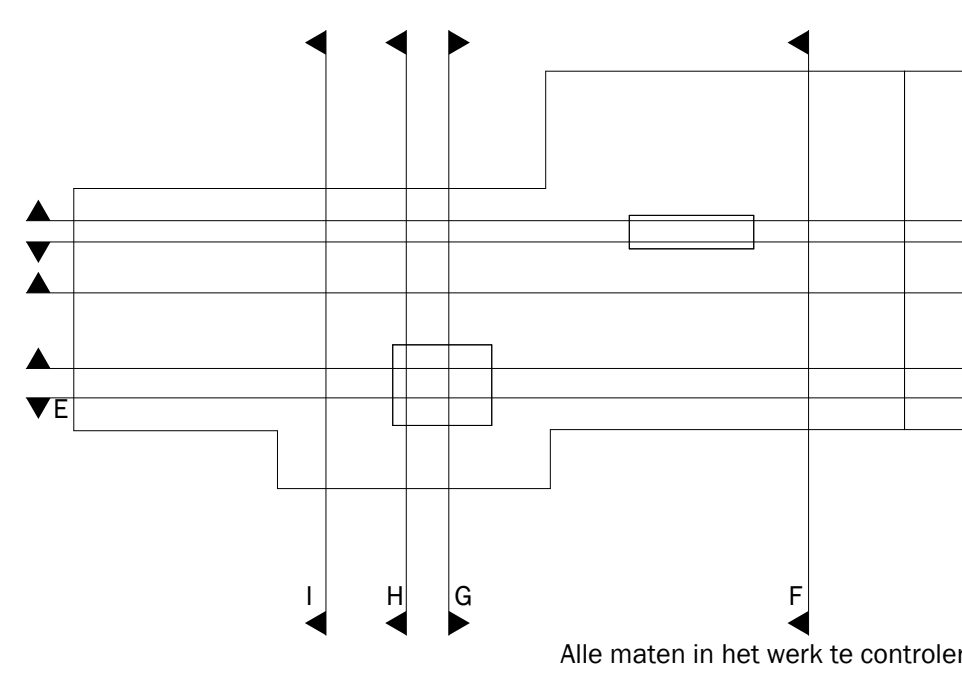


ATELIER PRO
Kerkhofaan 11a
2555 JB Den Haag
+31 (0)70 35 06 900
info@atelierpro.nl
www.atelierpro.nl

OPDRACHTGEVER
Purmerendse Scholengroep

2117
Da Vinci Gaudi

eerste verdieping,
overzicht

SCHAL
As indicated
FORMAAT
A0+2
STATUS
DEFINITIEF
DATUM
26.04.2024
EDITIE
B - 17.02.2025
FASE
UD
TEKENING NUMMER
UO-10-01

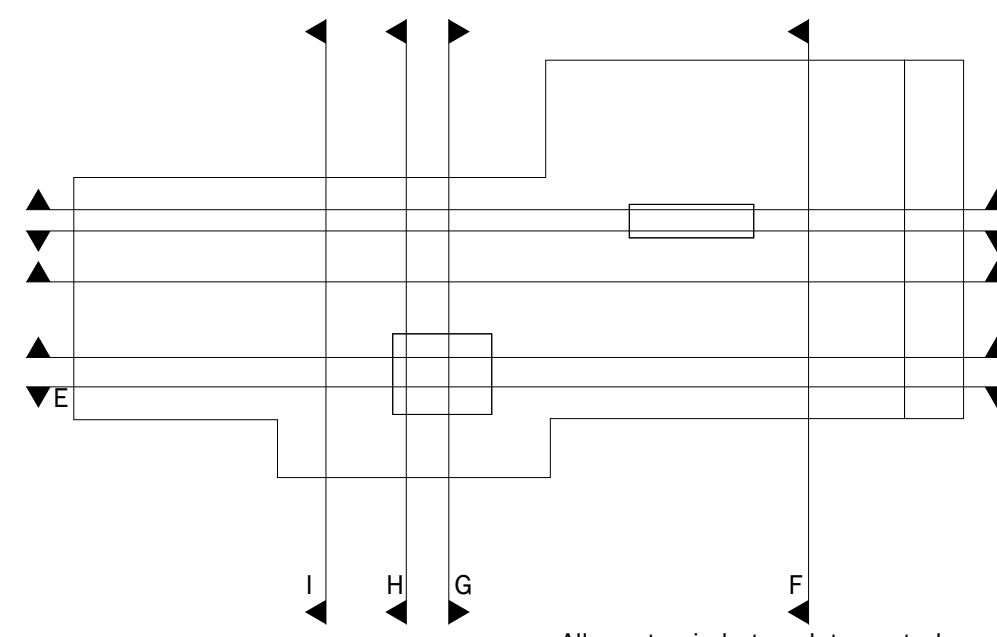

WIJZIGINGEN		
editie	omschrijving	datum
A	wijz. kruipruiken, techniekruimte as 5-A en prefab lift	17.02.2025

OPDRACHTGEVER
Purmerendse Scholengroep

PEIL=000+P = 0,40m-NAP

0 0.5 1.0 1.5 2.0 2.5 (m)

2117
Da Vinci Gaudi

zie voor bouwkundig renvoer UO-06-01

zie voor installaties onderdelen (o.a. vluchtruimte-aanduiding en noodverlichting), tekeningen van de installatie adviseur (galjama) zie voor constructieve onderdelen tekeningen van de adviseur constructies (Swim)

**tweede verdieping,
overzicht**

**ATELIER
PRO**

Kerkhoflaan 11a
2585 JB Den Haag

+31 (0)70 35 06 900

info@atelierpro.nl
www.atelierpro.nl

OPDRACHTGEVER
Purmerendse Scholengroep

2117
Da Vinci Gaudi

tweede verdieping,
overzicht

FORMAAT
A0+2
 STATUS
DEFINITIEF
 DATUM
26.04.2024
 EDITIE
A - 17.02.2025
 FASE
U0

TEKENING NUMMER
UO-10-02