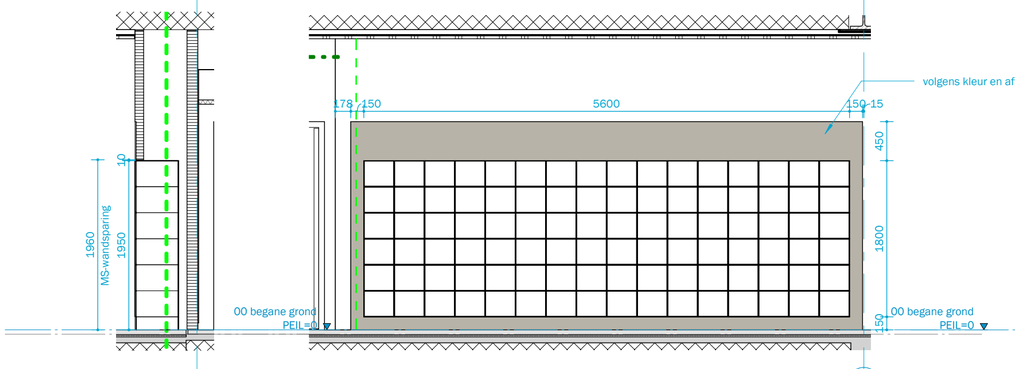

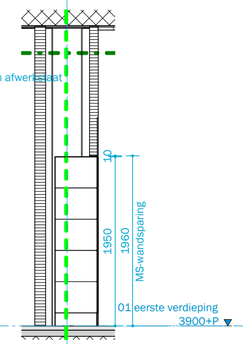

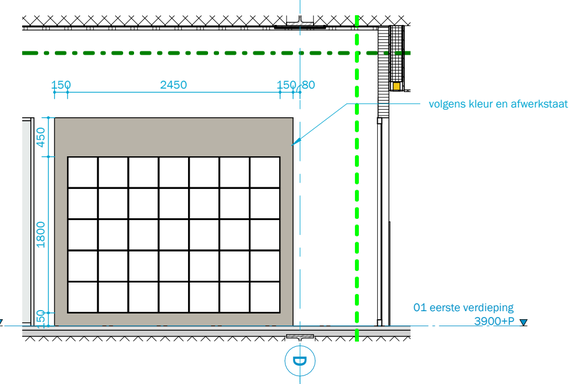

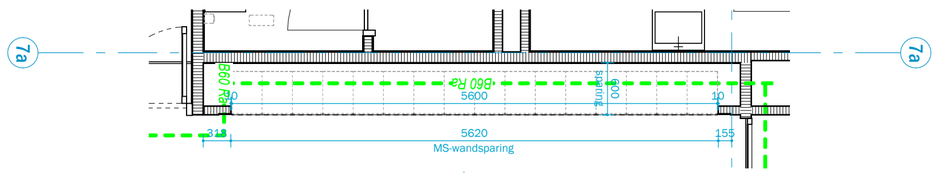

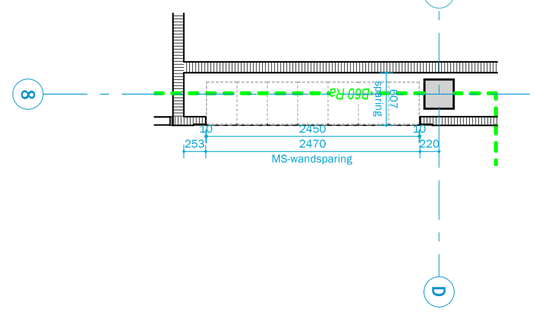

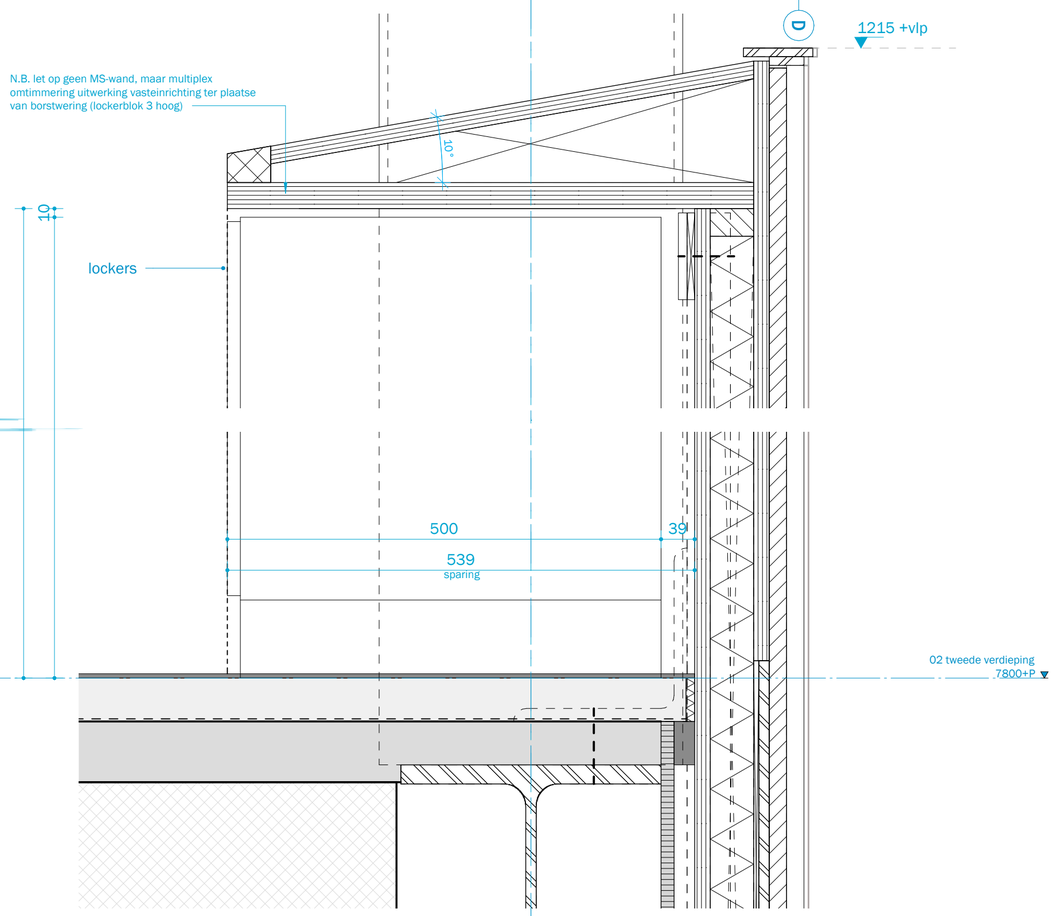

WIJZIGINGEN

editie	omschrijving	datum

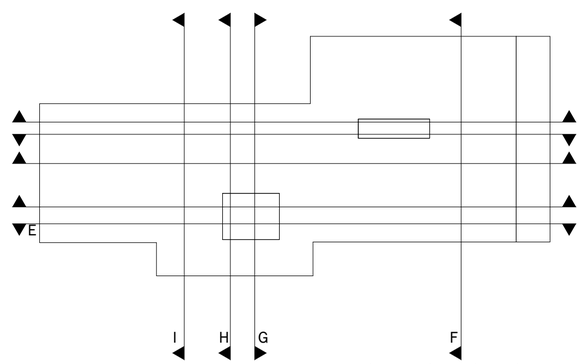

Alle maten in het werk te controleren

ATELIER PRO

Kerkhoflaan 11a
2585 JB Den Haag

+31 (0)70 35 06 900

info@atelierpro.nl
www.atelierpro.nl

OPDRACHTGEVER
Purmerendse Scholengroep

2117

Da Vinci Gaudi

Bouwdeel
Lockersparingen

SCHAAL
As indicated

FORMAAT
A3

STATUS
DEFINITIEF

DATUM
17.07.2025

EDITIE

FASE
UO

TEKENING NUMMER
UO-80-18