



80-15A Lockers met zitbank BG

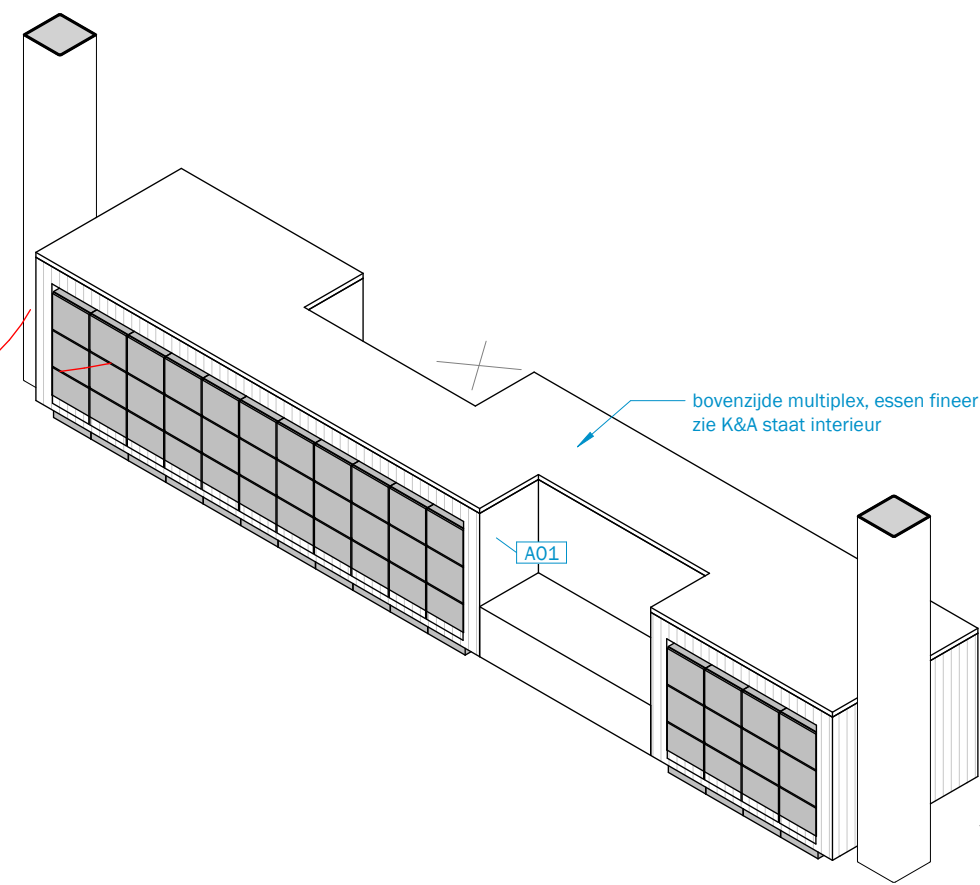


3D view lage lockers BG

80-15B Lockers met zitbank V1

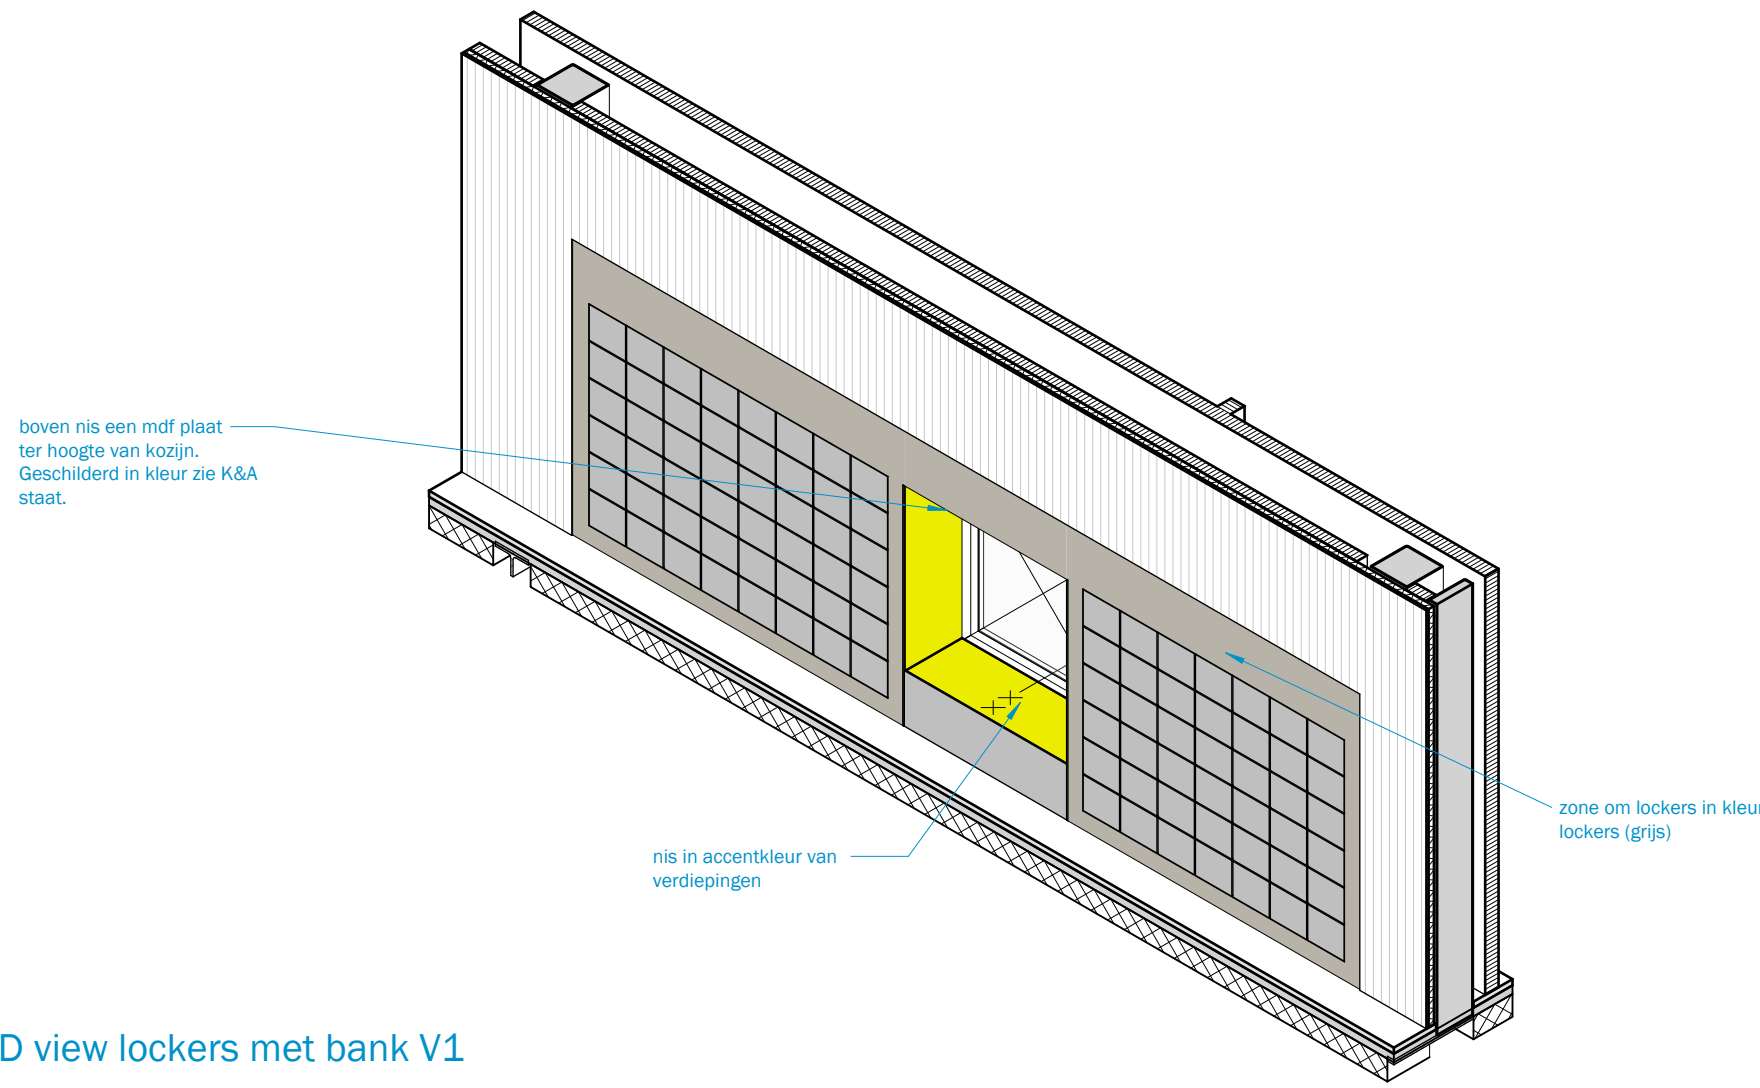


3D view lockers met bank V1


80-15C Lockers met zitbank V2

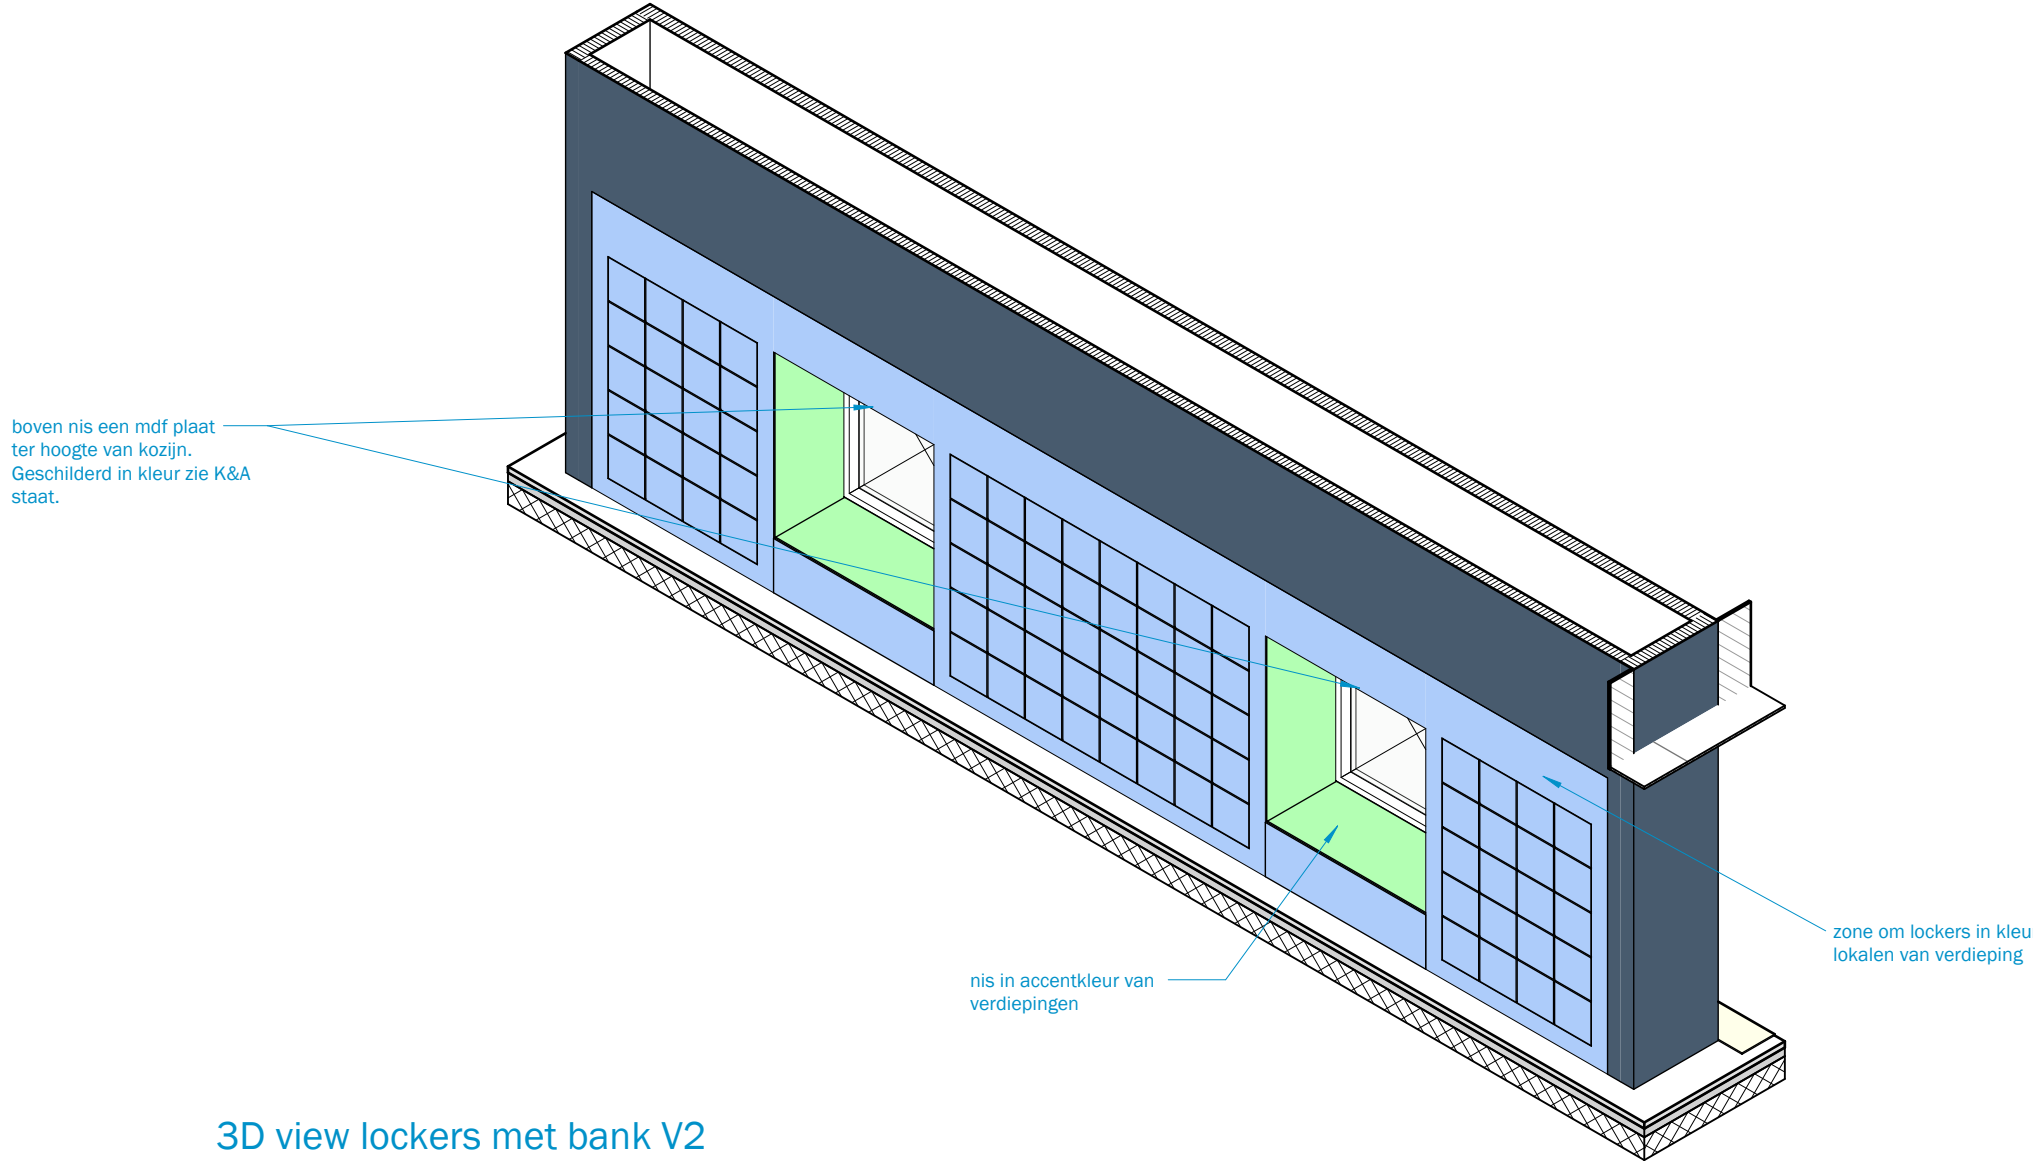


3D view lockers met bank V2

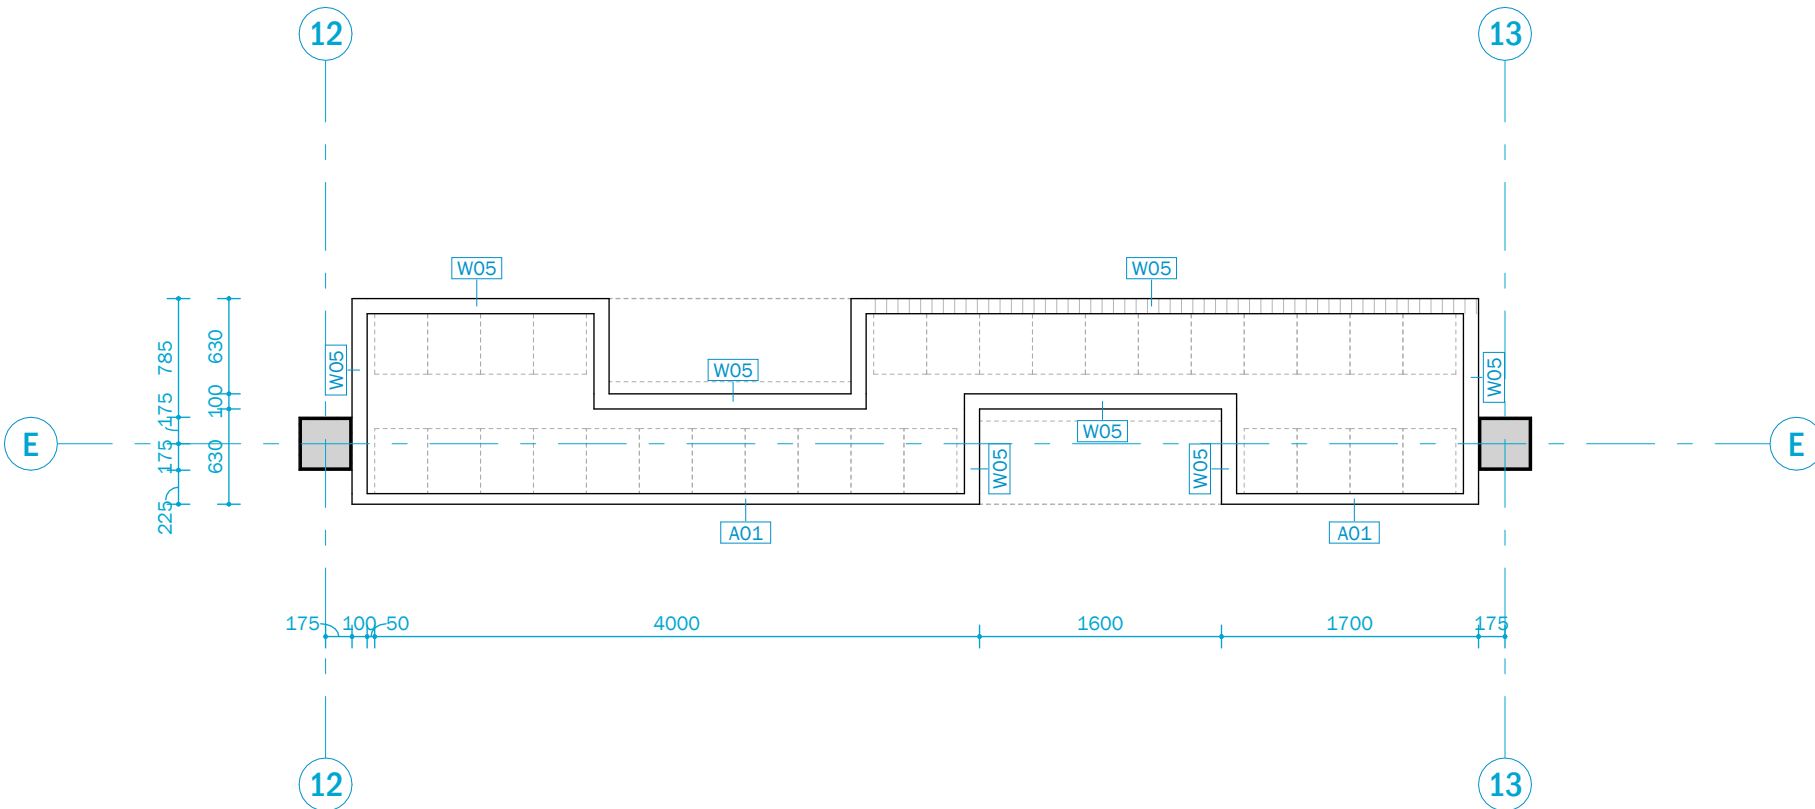


Uitsnede plattegrond

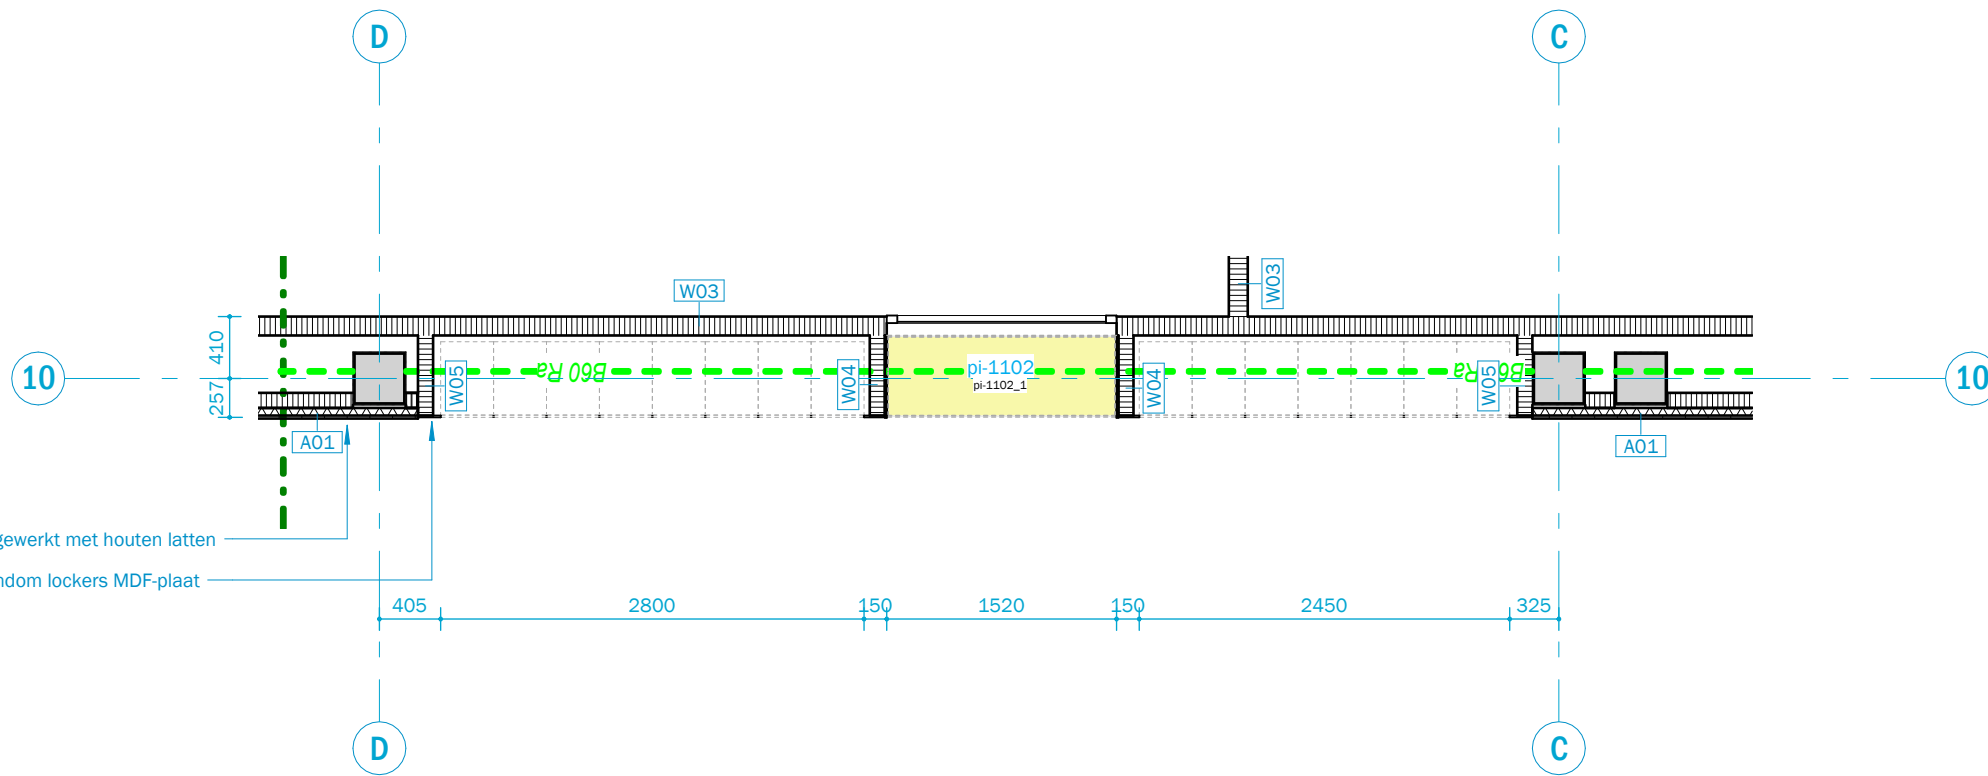


Uitsnede plattegrond

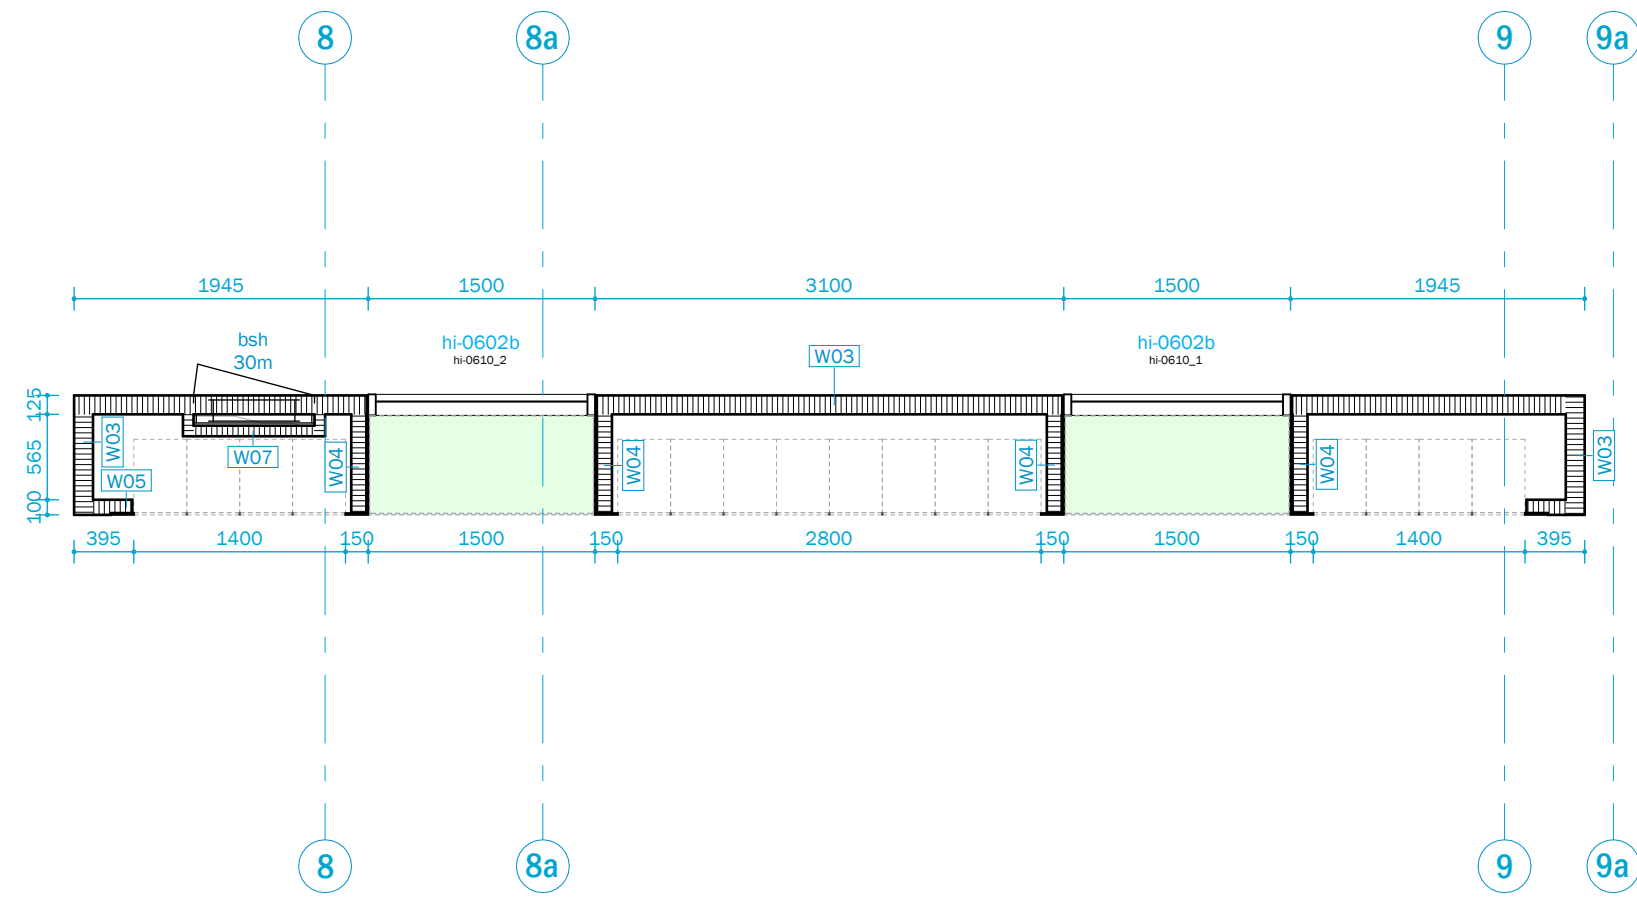


Uitsnede plattegrond lockers V2

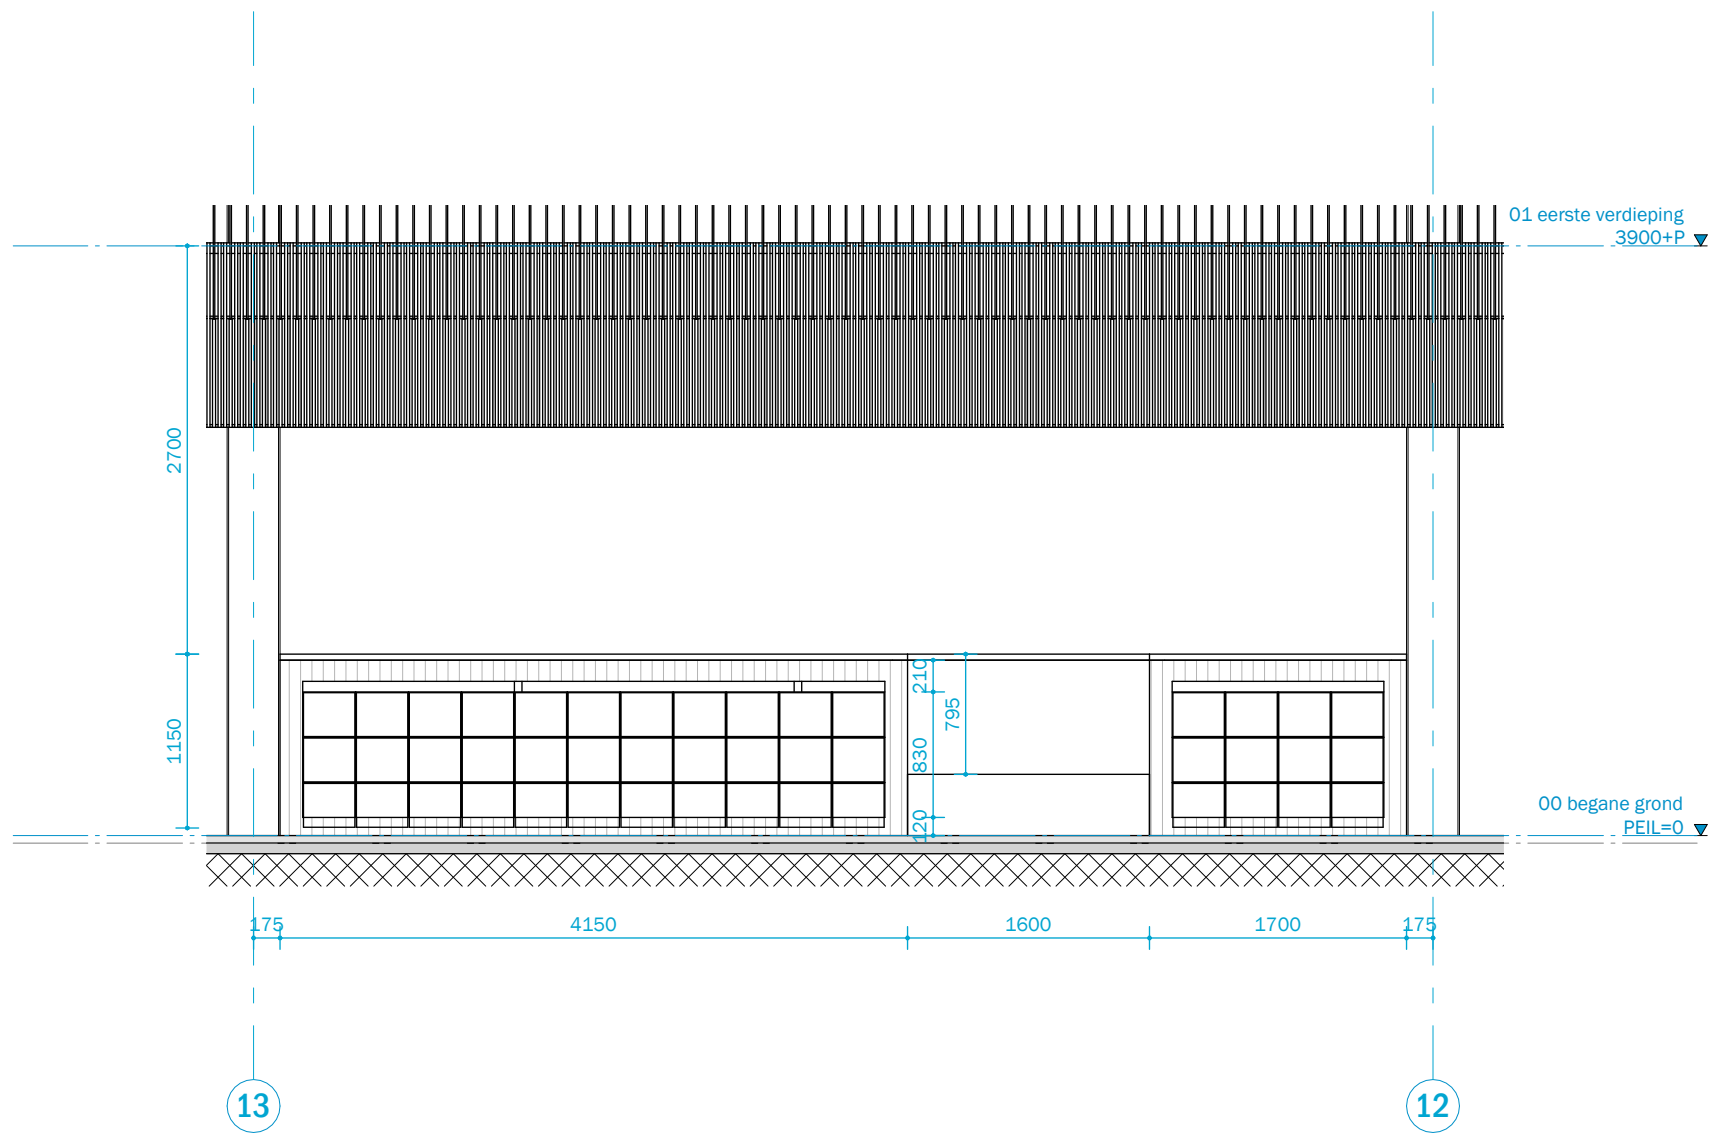

Doorsnede A

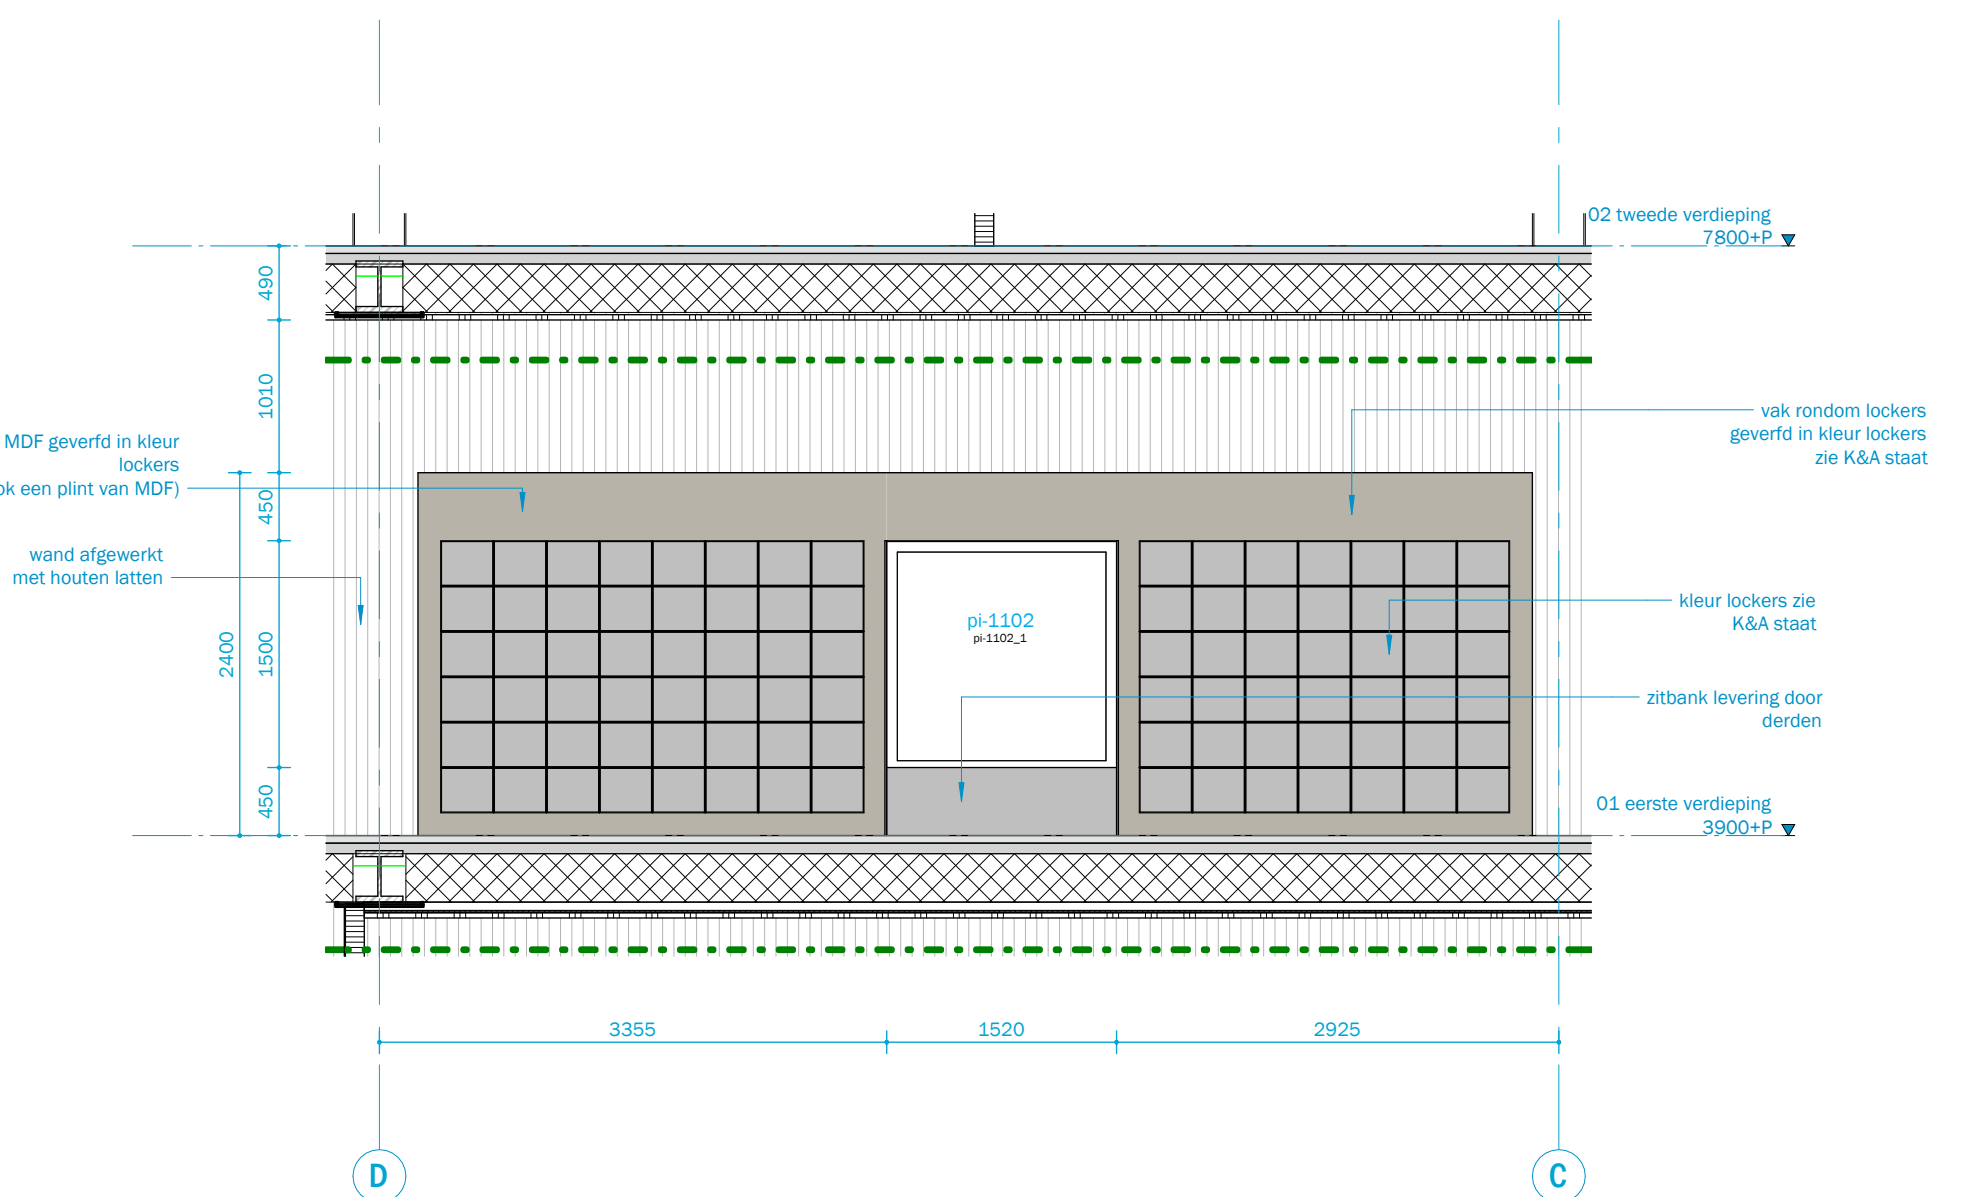

Doorsnede B

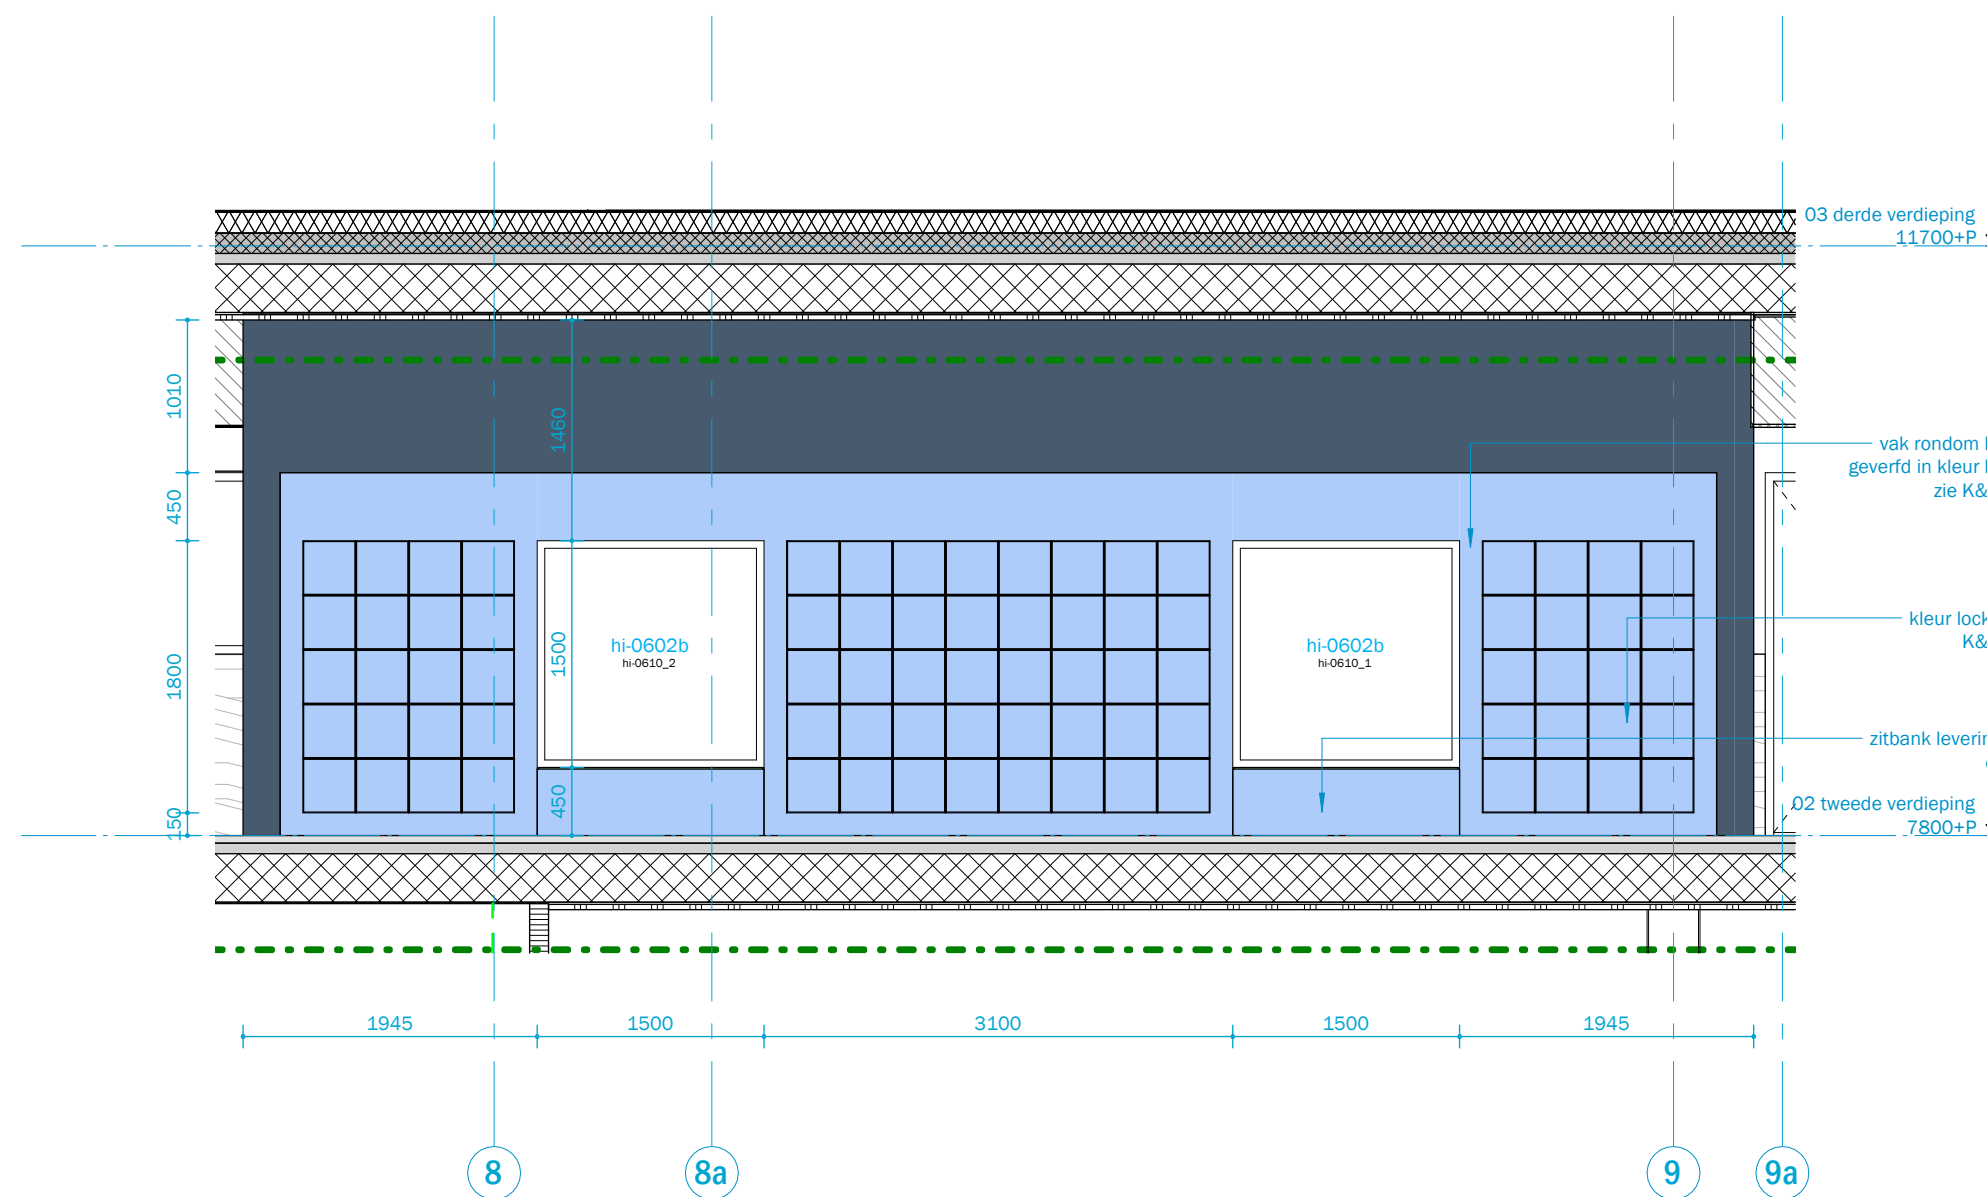

Doorsnede C